AEROGENERATORE 09 - Situazione transitoria in fase costruttiva

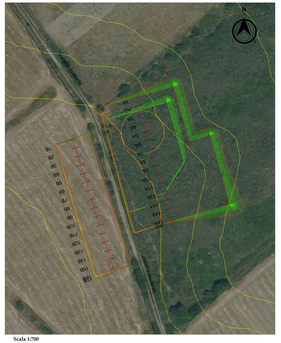

Scala 1:700

Situazione in esercizio

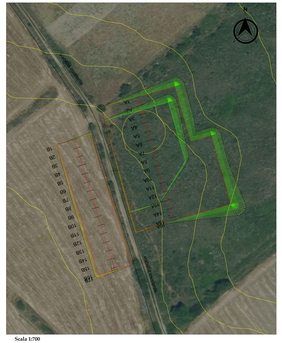

Scala 1:700

Scavi e rilevati - Situazione transitoria in fase costruttiva

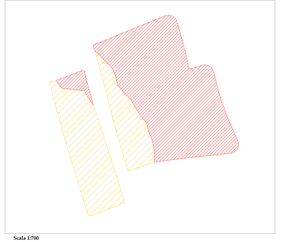

Scala 1:700

Situazione in esercizio

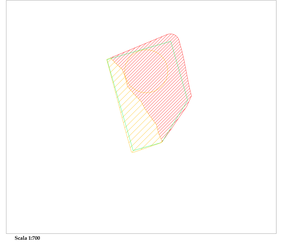

Scala 1:700

Legenda

SCAVI

RILEVATI

Profilo longitudinale piazzola aerogeneratore E09

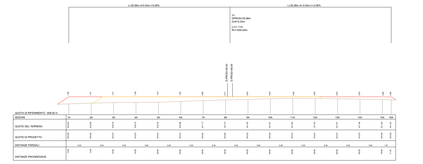

Scala 1:2000

Profilo longitudinale piazzola di montaggio aerogeneratore E09

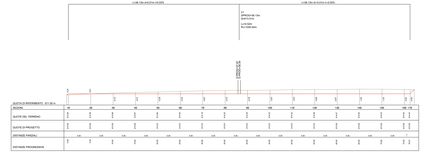

Scala 1:2000

Sezioni trasversali piazzola aerogeneratore E09

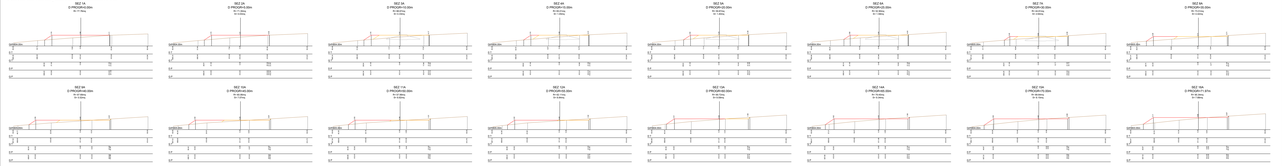

Scala 1:1000

Sezioni trasversali piazzola di montaggio aerogeneratore E09

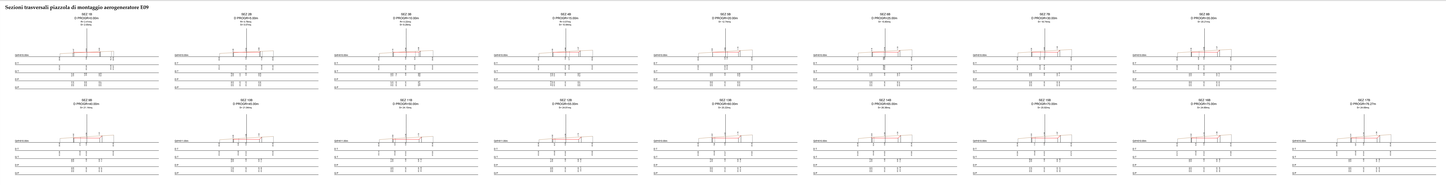

Scala 1:1000

Quadro d'unione

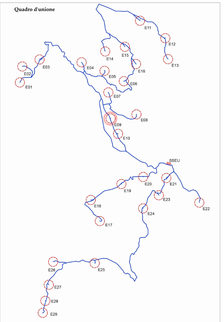

REGIONE SARDEGNA | PROVINCIA SUD SARDEGNA | GESTIONU | ESCALAPLANO | SESI

PROGETTO DEFINITIVO PER LA REALIZZAZIONE DI UN PARCO EOLICO COMPOSTO DA 29 AEROGENERATORI E RELATIVE OPERE CONNESSE, CON POTENZA COMPESSIVA DI 116,5 MW NEI COMUNI DI GESTEZIU (SU), ESCALAPLANO (SU) E SESI (SU)

Committente: LOTO RINNOVABILI SRL
Via Cesare Correnti 1 - 20123 Milano
pec: lotorinnovabili@legalmail.it


Consulenza specialistica:
Dott. Geologo Paolo Ibba (Cagliari)
Dott. Geologo Giorgio Vacca (Cagliari)
Dott. Archeologo Antonello Zucca (Cagliari)
