AEROGENERATORE 11

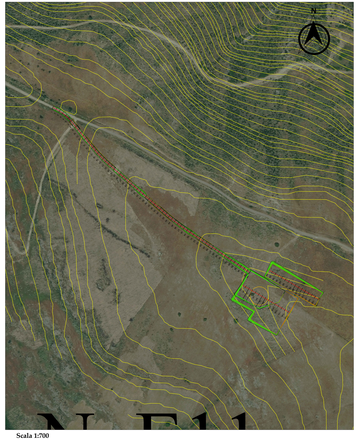

Scala 1:700
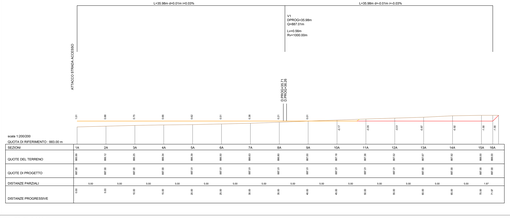
Profilo longitudinale piazzola aerogeneratore E11