


PROFILO LONGITUDINALE
SCALA 1:200

IN ASSE GALLERIA

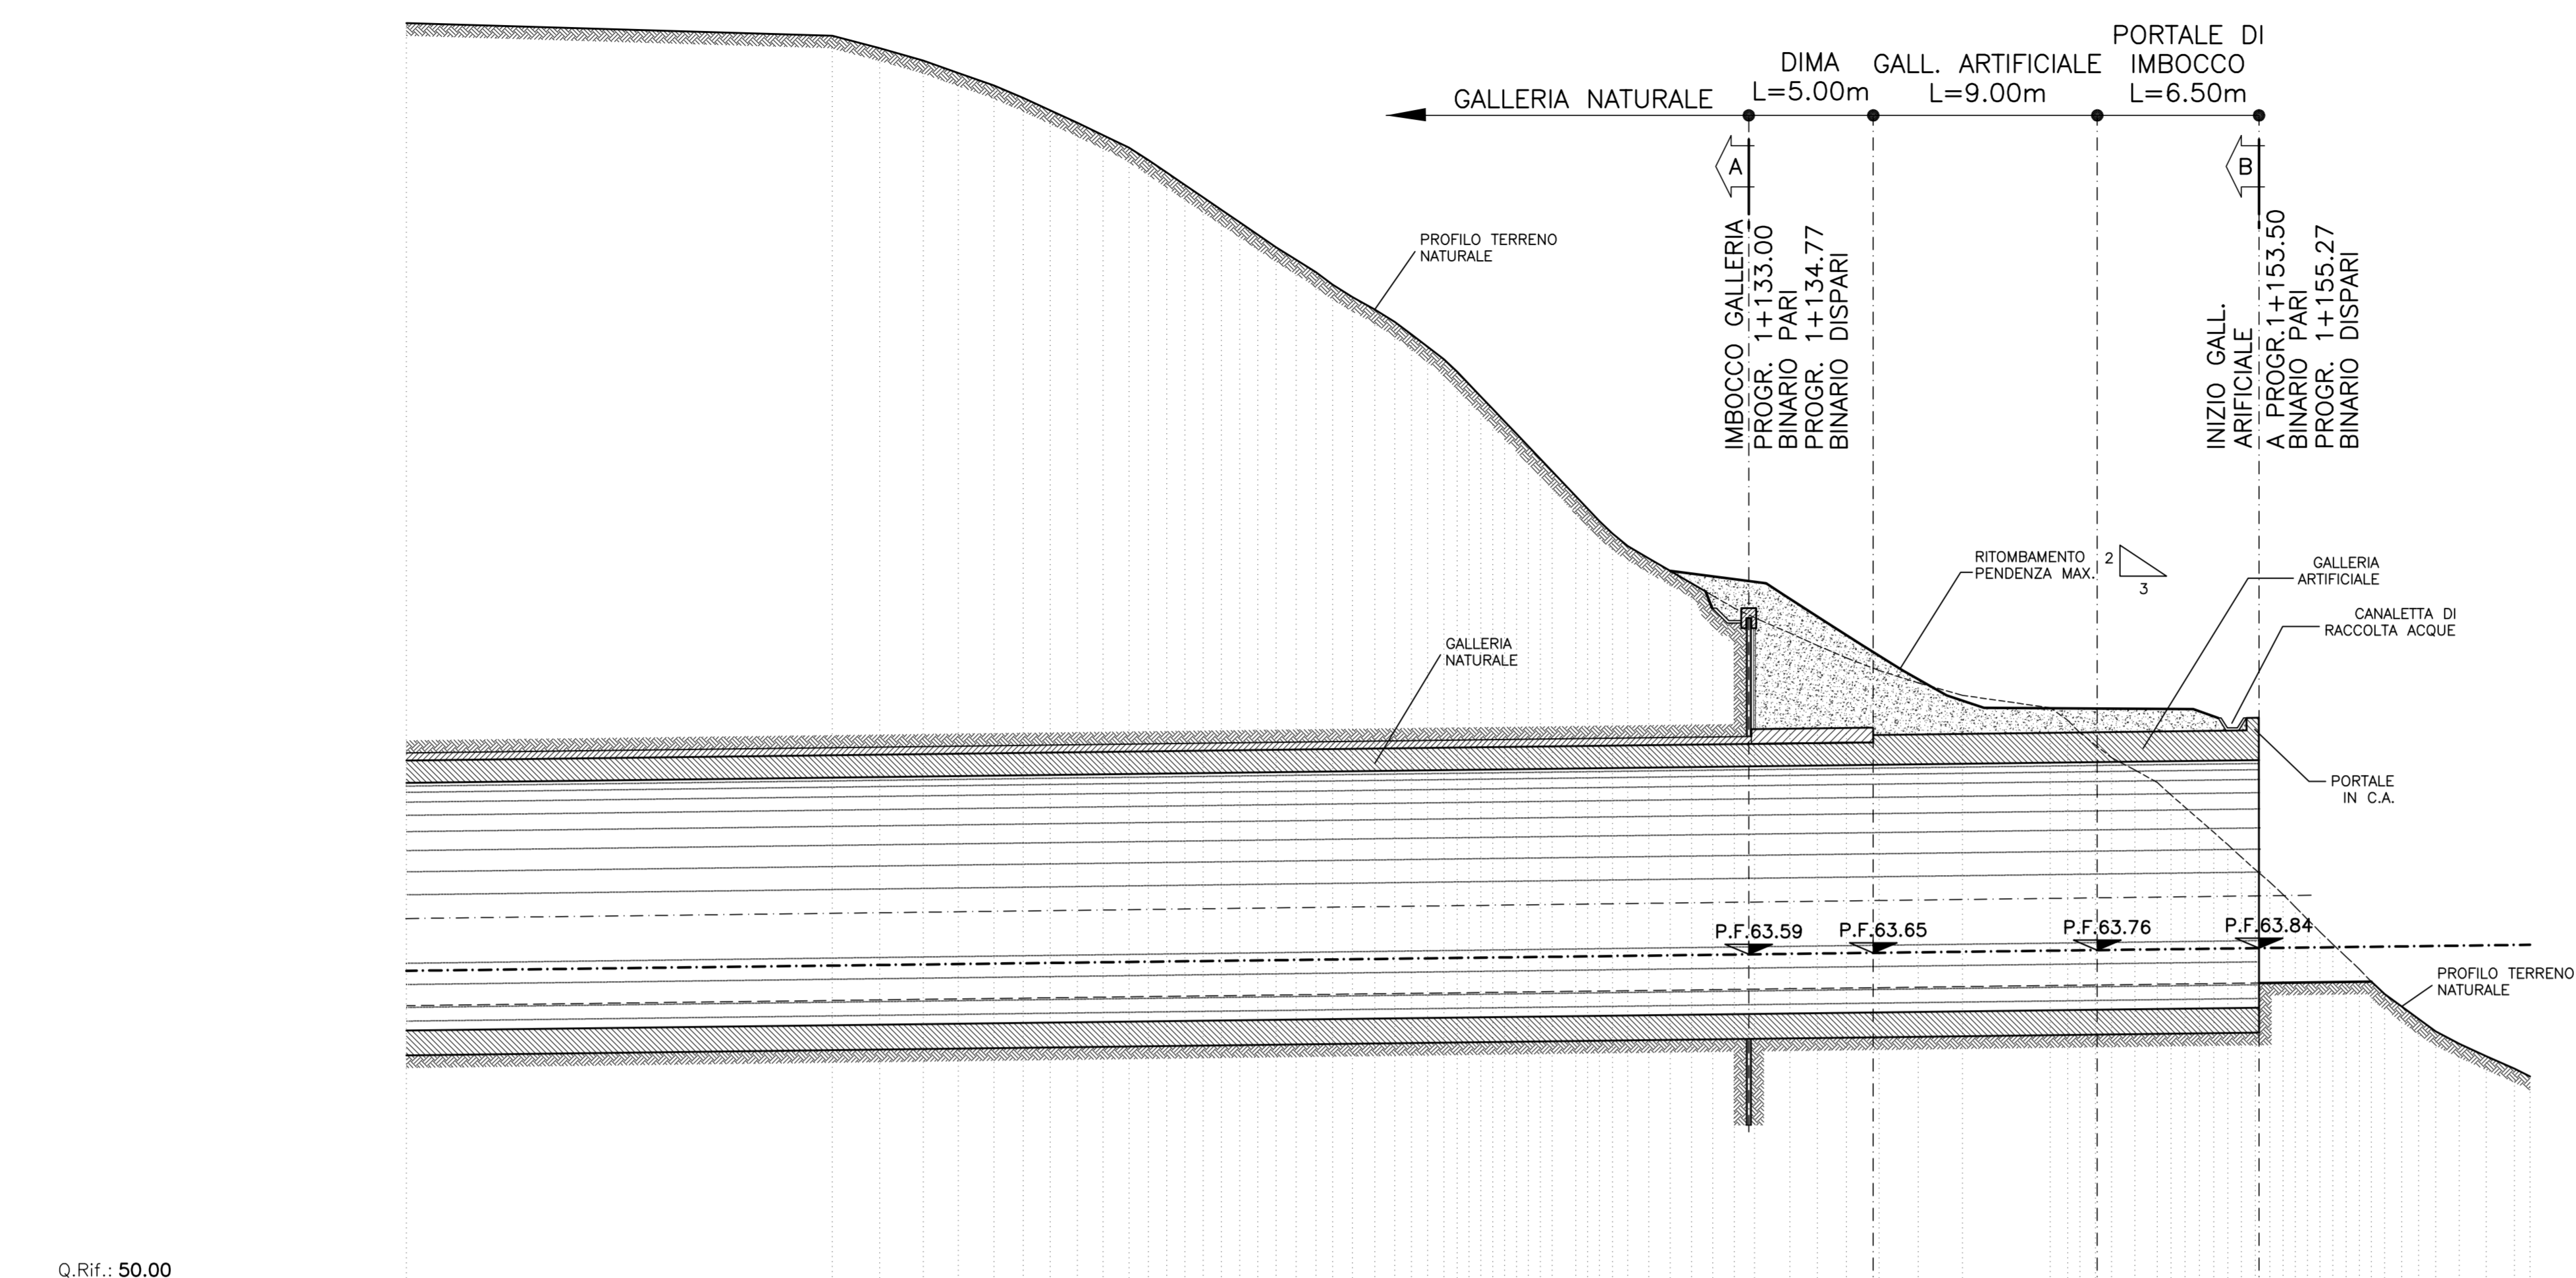

PROGETTO	QUOTE	
	DISTANZE PARZIALI	
TERRENO	QUOTE	100.00	100.50	101.00	589.50	59