AEROGENERATORE 16 - Situazione transitoria in fase costruttiva

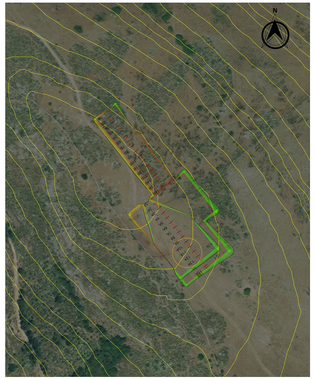

Scala 1:700

Situazione in esercizio

Scala 1:700

Profilo longitudinale piazzola aerogeneratore E16

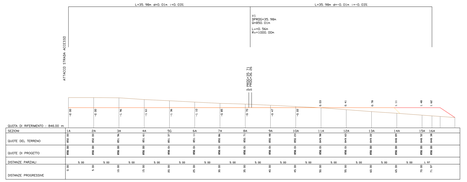

Scala 1:2000

Sezioni trasversali piazzola aerogeneratore E16

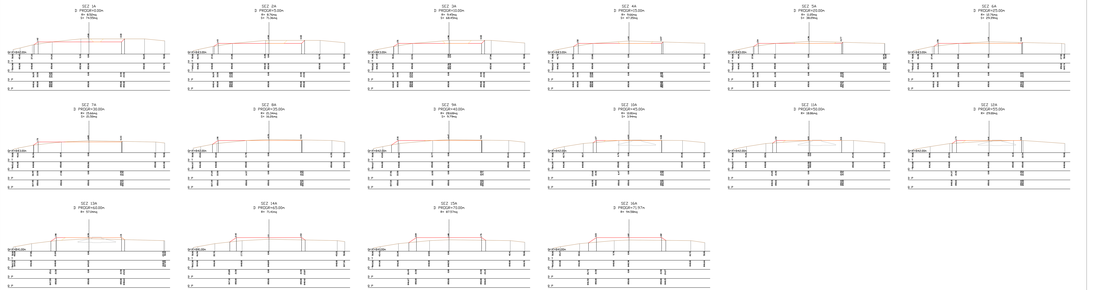

Scala 1:1000

Quadro d'unione

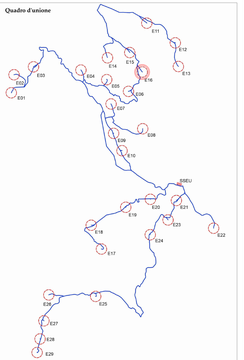

Scavi e rilevati - Situazione transitoria in fase costruttiva

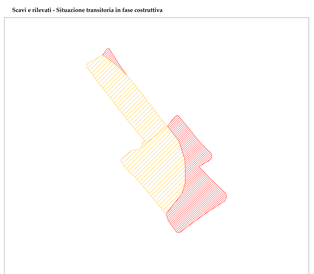

Scala 1:700

Situazione in esercizio

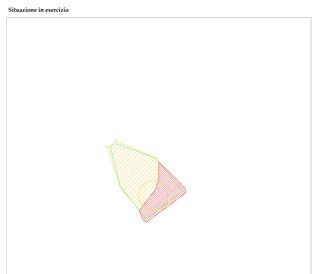

Scala 1:700

Profilo longitudinale piazzola di montaggio aerogeneratore E16

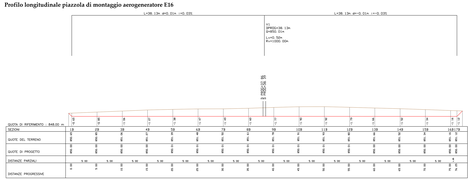

Scala 1:2000

Legenda

SCAVI

RILEVATI

Sezioni trasversali piazzola di montaggio aerogeneratore E16

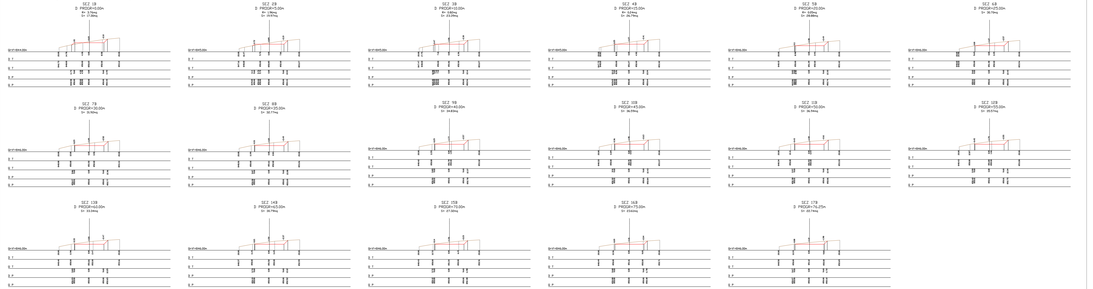

Scala 1:500

REGIONE SARDEGNA | PROVINCIA SUD SARDEGNA | ESTERNAL | ESCALAPLANO | ISLU

PROGETTO DEFINITIVO PER LA REALIZZAZIONE DI UN PARCO EOLICO COMPOSTO DA 29 AEROGENERATORI E RELATIVE OPERE CONNESSE CON POTENZA COMPLESSIVA DI 153,9 MW NEI COMUNI DI ESTERZILI (SU), ESCALAPLANO (SU) E SELUI (SU)

Proponente

LOTO RINNOVABILI SRL
sede legale:Via Po 11 00198 Roma
pec:lotorinnovabili@legalmail.it
P.IVA 16.795.941.001
REA RM-1679611
Capitale Sociale € 10.000,00 i.v.


Progettazione

agreenpower s.r.l.
sede legale: Via Po, 11 - 00198 Roma (RM)
sede operativa: Via Tiziano, 32 - 00145 Roma (RM)
tel. 06 - 54224811
mail: info@agreenpower.it
pec: agreenpower@legalmail.it

Gruppo di lavoro
Ing. Simone Sebastiani - Coordinamento
Ing. Antonio Sisto - Idraulica
Ing. Giovanni Battista Cocco - Strutture
Ing. Giovanni Battista Frau - Strutture
Ing. Fabio Frau - Idraulica

Collaboratori

Elaborato

Nome Elaborato

PLANIMETRIA, PROFILI E SEZIONI AREE PIAZZOLE

Rev.	Data	Descrizione	Redatto	Verificato	Approvato
00	Gennaio 2023	PRIMA EMISSIONE		A.Tolve	Agreenpower Srl
Rev.	Data	Oggetto della revisione	Elaborazione	Verifica	Approvazione

Scala: **varie**

Formato: **A0**

Codice Commessa: **WC20004EL** Codice Elaborato: **EL00.00 TB7010**