AEROGENERATORE 19 - Situazione transitoria in fase costruttiva

Scala 1:700

Situazione in esercizio

Scala 1:700

Profilo longitudinale piazzola aerogeneratore E19

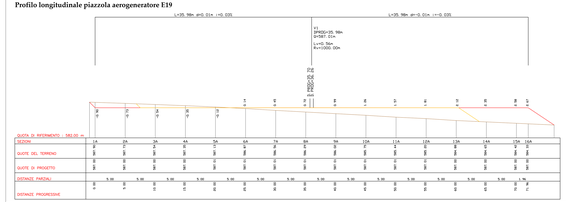

Scala 1:2000

Sezioni trasversali piazzola aerogeneratore E19

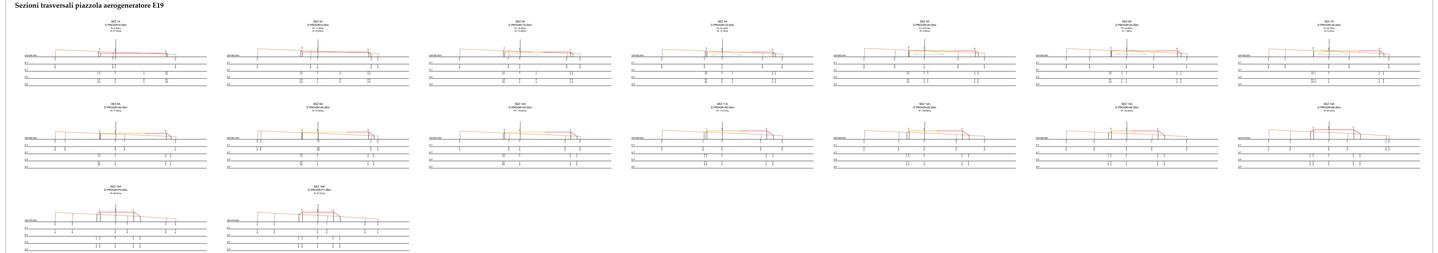

Scala 1:1000

Quadro d'unione

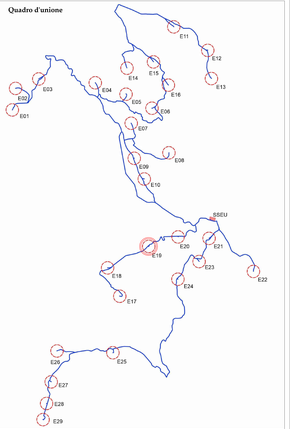

Scavi e rilevati - Situazione transitoria in fase costruttiva

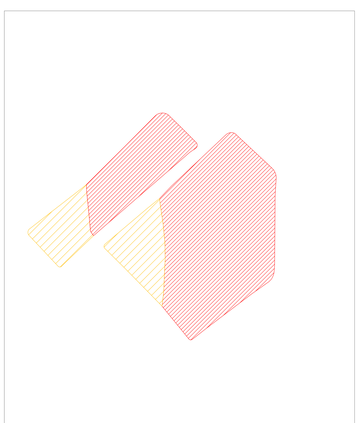

Scala 1:700

Situazione in esercizio

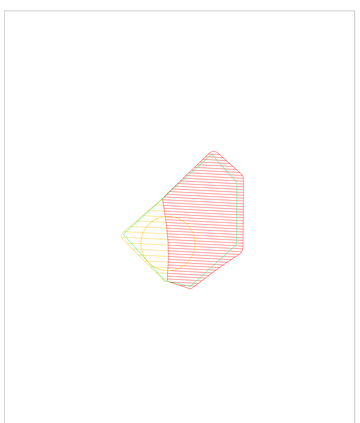

Scala 1:700

Profilo longitudinale piazzola di montaggio aerogeneratore E19

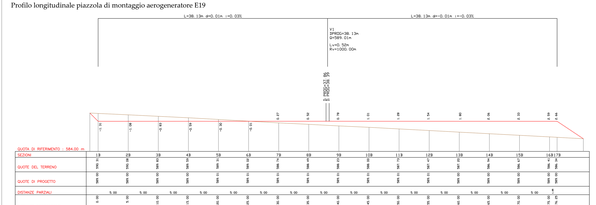

Scala 1:2000

Sezioni trasversali piazzola di montaggio aerogeneratore E19

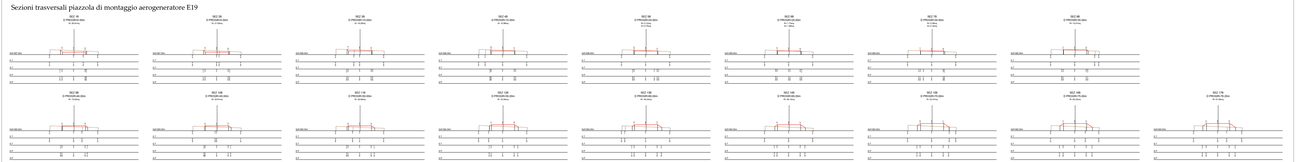

Scala 1:1000

Legenda

SCAVI

RILEVATI

REGIONE SARDEGNA | PROVINCIA SUD SARDEGNA | ESTERZILI | ESCALAPLANO | SEUI

PROGETTO DEFINITIVO PER LA REALIZZAZIONE DI UN PARCO EOLICO COMPOSTO DA 29 AEROGENERATORI E RELATIVE OPERE CONNESSE CON POTENZA COMPLESSIVA DI 153,9 MW NEI COMUNI DI ESTERZILI (SU), ESCALAPLANO (SU) E SEUI (SU)

Proponente

LOTO RINNOVABILI SRL
Viale Aspetti n.2 (Pirri)
09134 Cagliari (CA)
pec loterinnovabili@legalmail.it

Dott. Ing. SARTIE ADO
Ordine degli Ingegneri della Provincia di Cagliari n° 2100
CF SRTADO 65S03A440F P.IVA 00

SOLLAI NICOLA
19.10.2022
01:28:32
UTC

Progettazione

AGREENPOWER s.r.l.
Sede legale: Via Dante, 84
09122 Cagliari (CA) P.IVA 04
E-mail: info@agreenpower.it

Gruppo di lavoro:
