



AEROGENERATORE 22

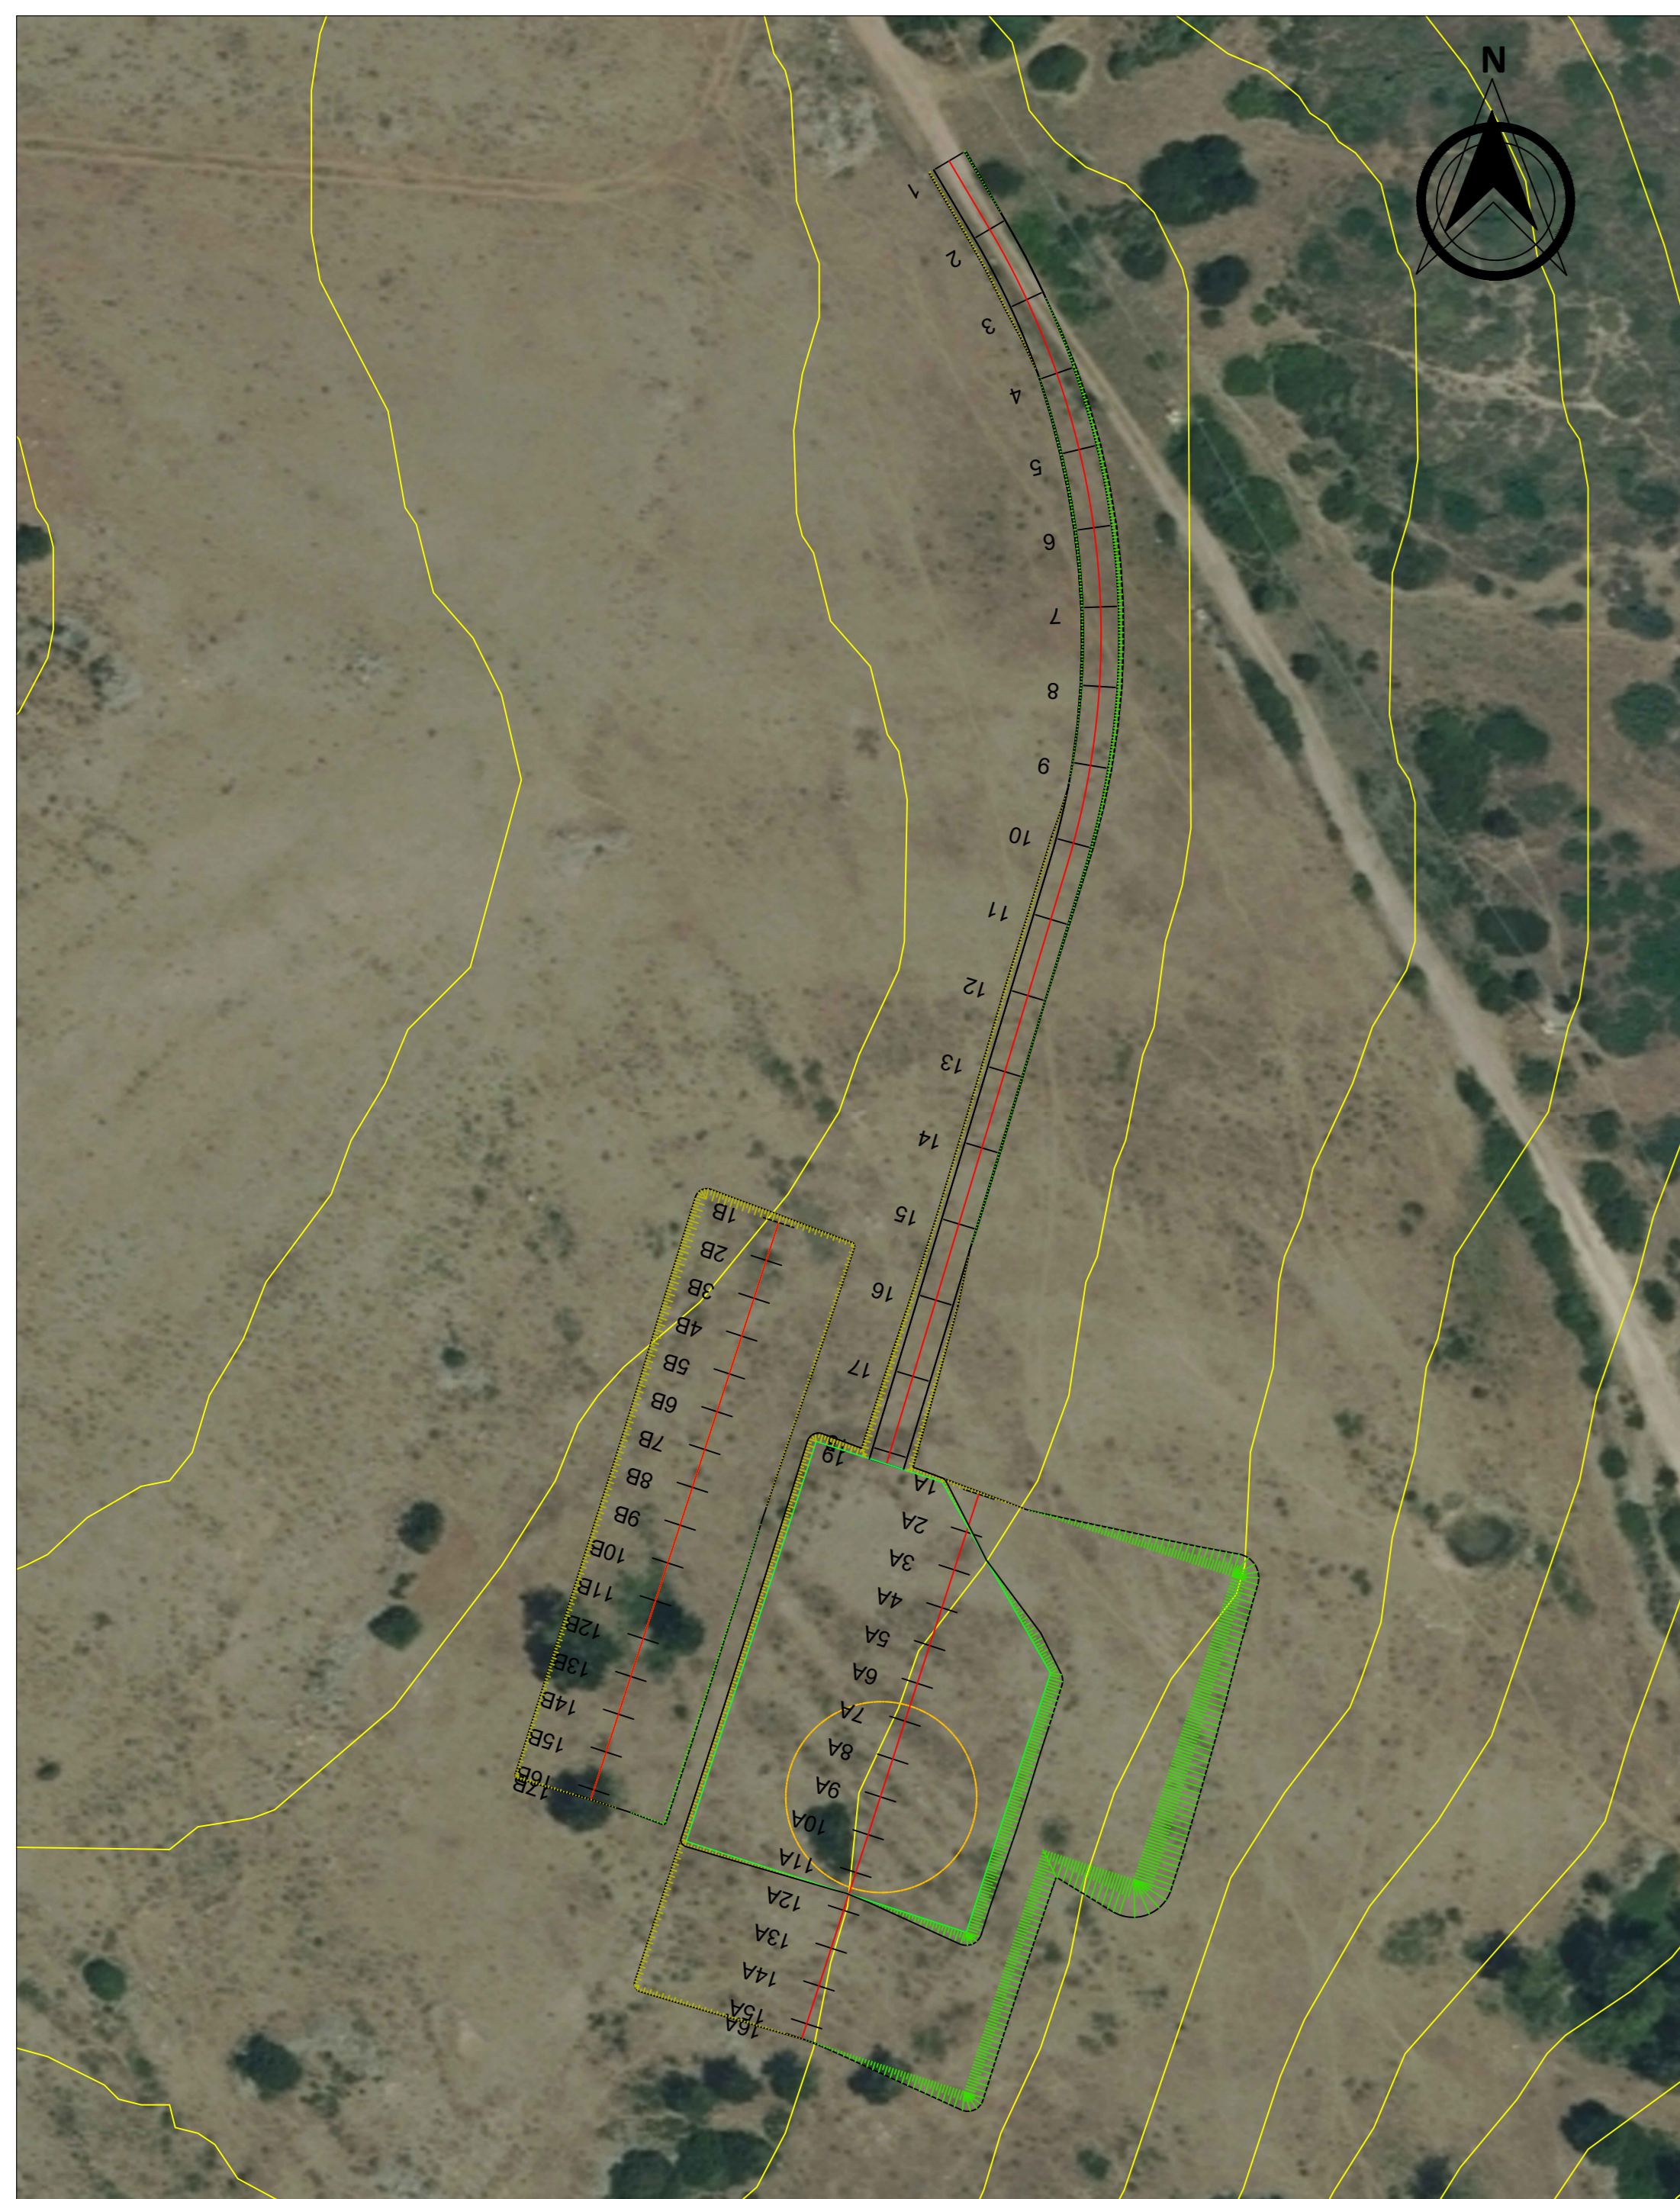


Scala 1:700

Profilo longitudinale piazzola di montaggio aerogeneratore E22

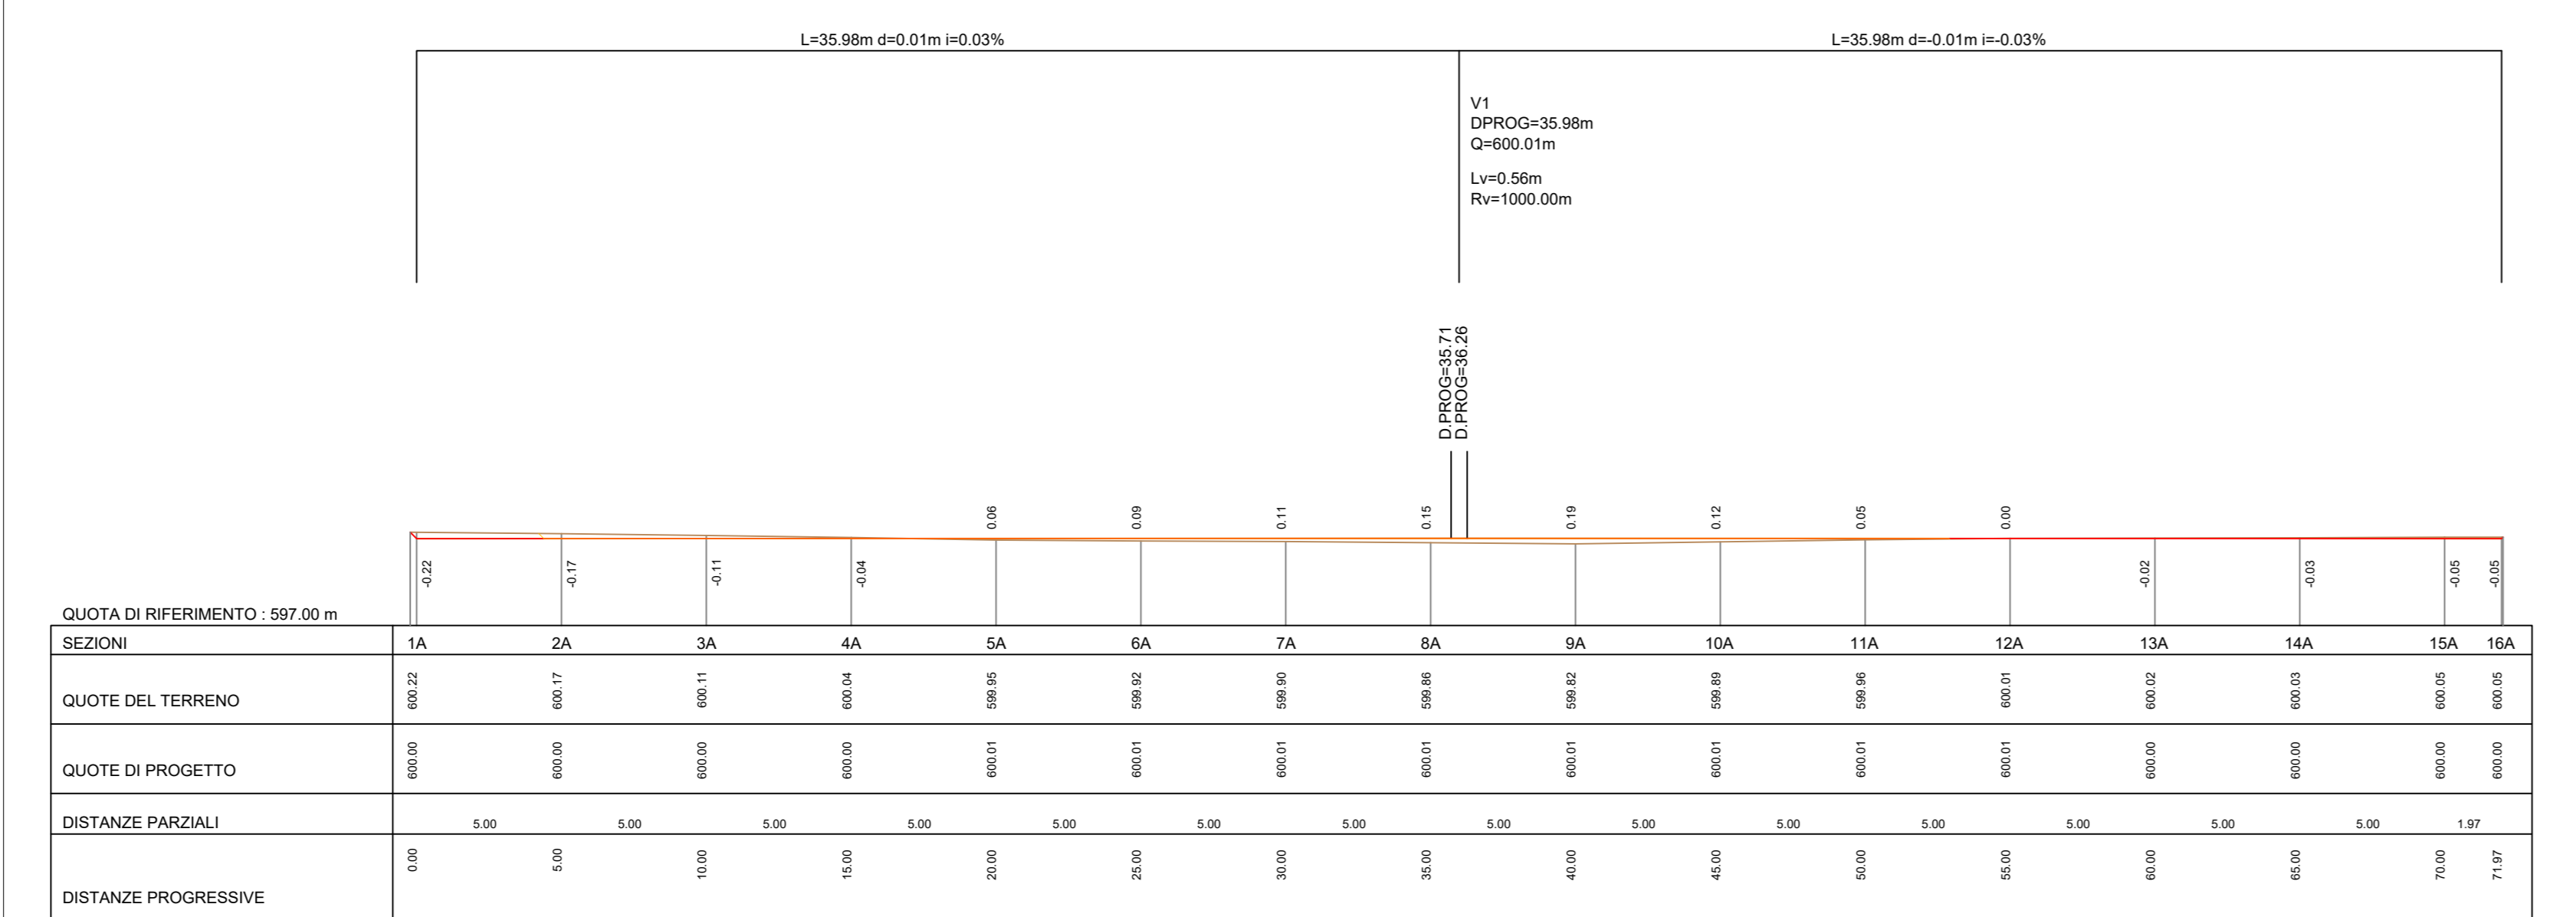


Scala 1:2000

Quadro d'unione

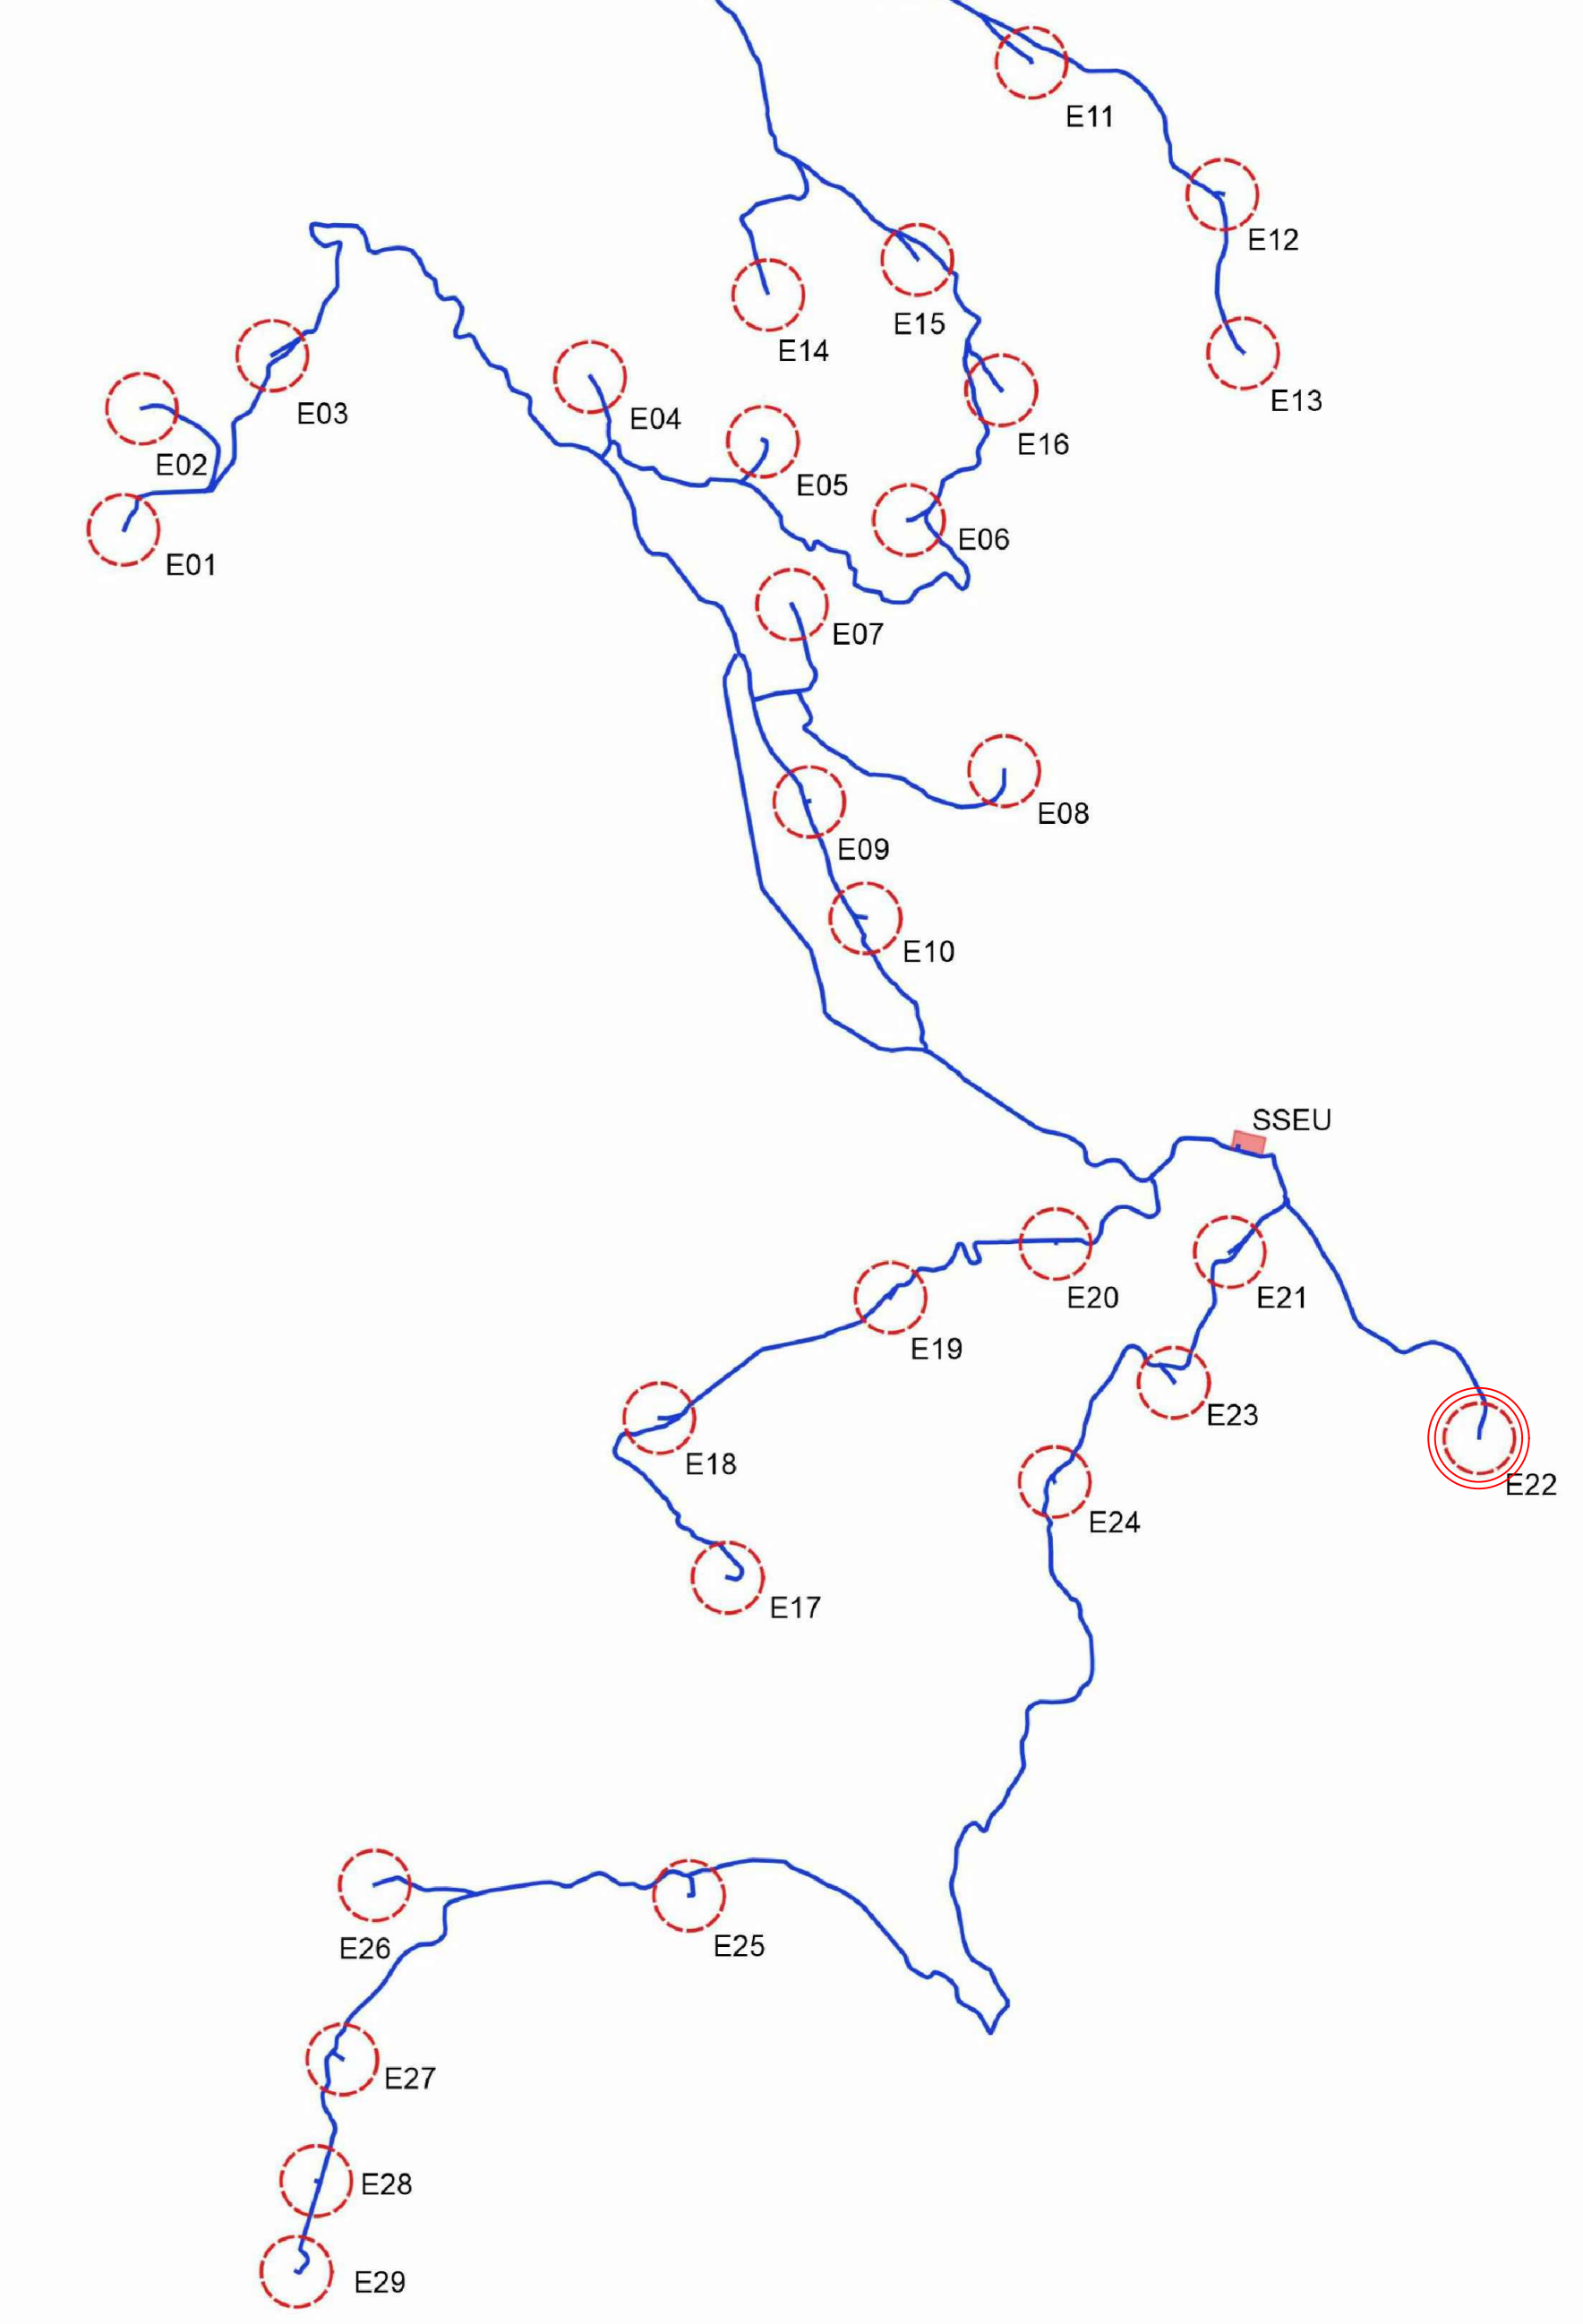

Sezioni trasversali piazzola di montaggio aerogeneratore E22

 

Scala 1:1000

REGIONE SARDEGNA PROVINCIA SUD SARDEGNA ESTERZILI ESCALAPLANO SEUI

PROGETTO DEFINITIVO PER LA REALIZZAZIONE DI UN PARCO EOLICO COMPOSTO DA 29 AEROGENERATORI E RELATIVE OPERE CONNESSE CON POTENZA COMPLESSIVA DI 153,9 MW NEI COMUNI DI ESTERZILI (SU), ESCALAPLANO (SU) E SEUI (SU)

Progettista

LOTO RINNOVABILI SRL
Via...
Tel...
Email...

Progettazione

AGREENPOWER s.r.l.
Via...
Tel...
Email...

Nome Elaborato

PLANIMETRIA, PROFILI E SEZIONI AREE PIAZZOLE

Rev.	01	Settembre - 2022	PRIMA EMISSIONE	In Scala	Agreenpower Srl	Agreenpower Srl
Scale:	varie		varie	Elaborazione	Verifica	Approvazione
Formato:	A0		Codice Commessa	W22044E5	Codice Elaborato	ELB30-WTC22b