AEROGENERATORE 23

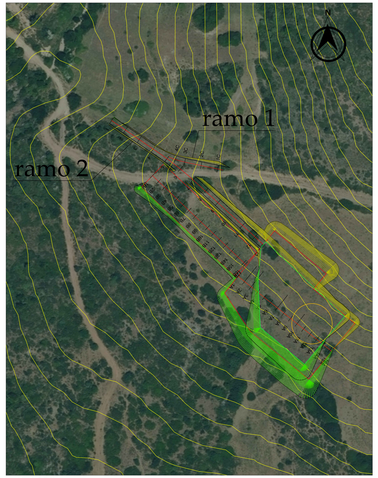

Scala 1:700

Profilo longitudinale piazzola aerogeneratore E23

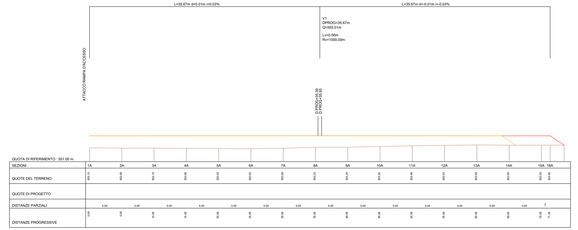

QUOTA DI RIFERIMENTO : 551.00 m																		
SEZIONI	1A	2A	3A	4A	5A	6A	7A	8A	9A	10A	11A	12A	13A	14A	15A	16A
QUOTE DEL TERRENO	551.71	551.65	551.71	551.69	551.61	551.63	551.69	551.61	551.61	551.64	551.68	551.61	551.64	551.69	551.68	551.69
QUOTE DI PROGETTO																
DISTANZE PARZIALI		1.00	1.00	1.00	1.00	1.00	1.00	1.00	1.00	1.00	1.00	1.00	1.00	1.00	1.00	1
DISTANZE PROGRESSIVE	0.00	1.00	2.00	3.00	4.00	5.00	6.00	7.00	8.00	9.00	10.00	11.00	12.00	13.00	14.00	15.00

Scala 1:2000

Sezioni trasversali piazzola aerogeneratore E23

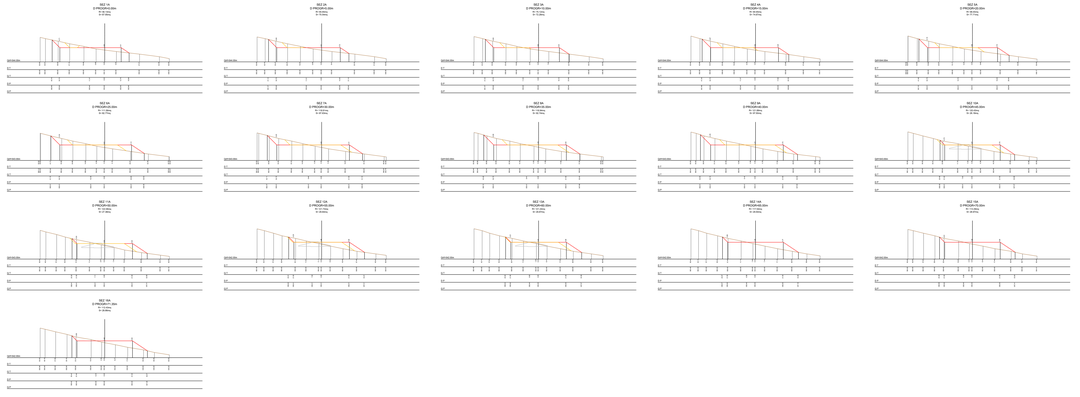

Scala 1:1000

Quadro d'unione

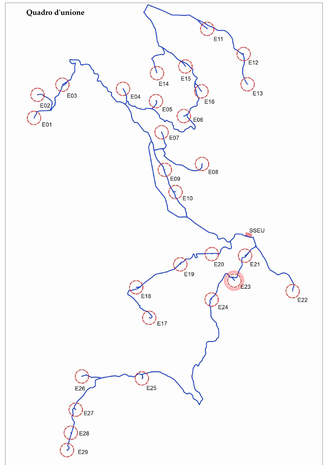
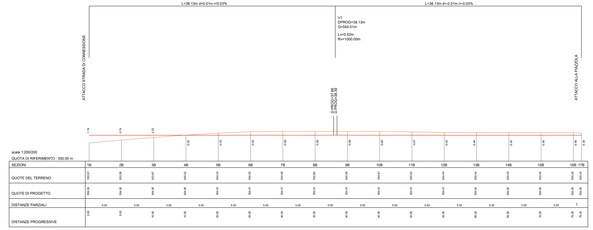
Profilo longitudinale piazzola di montaggio aerogeneratore E23