


AEROGENERATORE 26

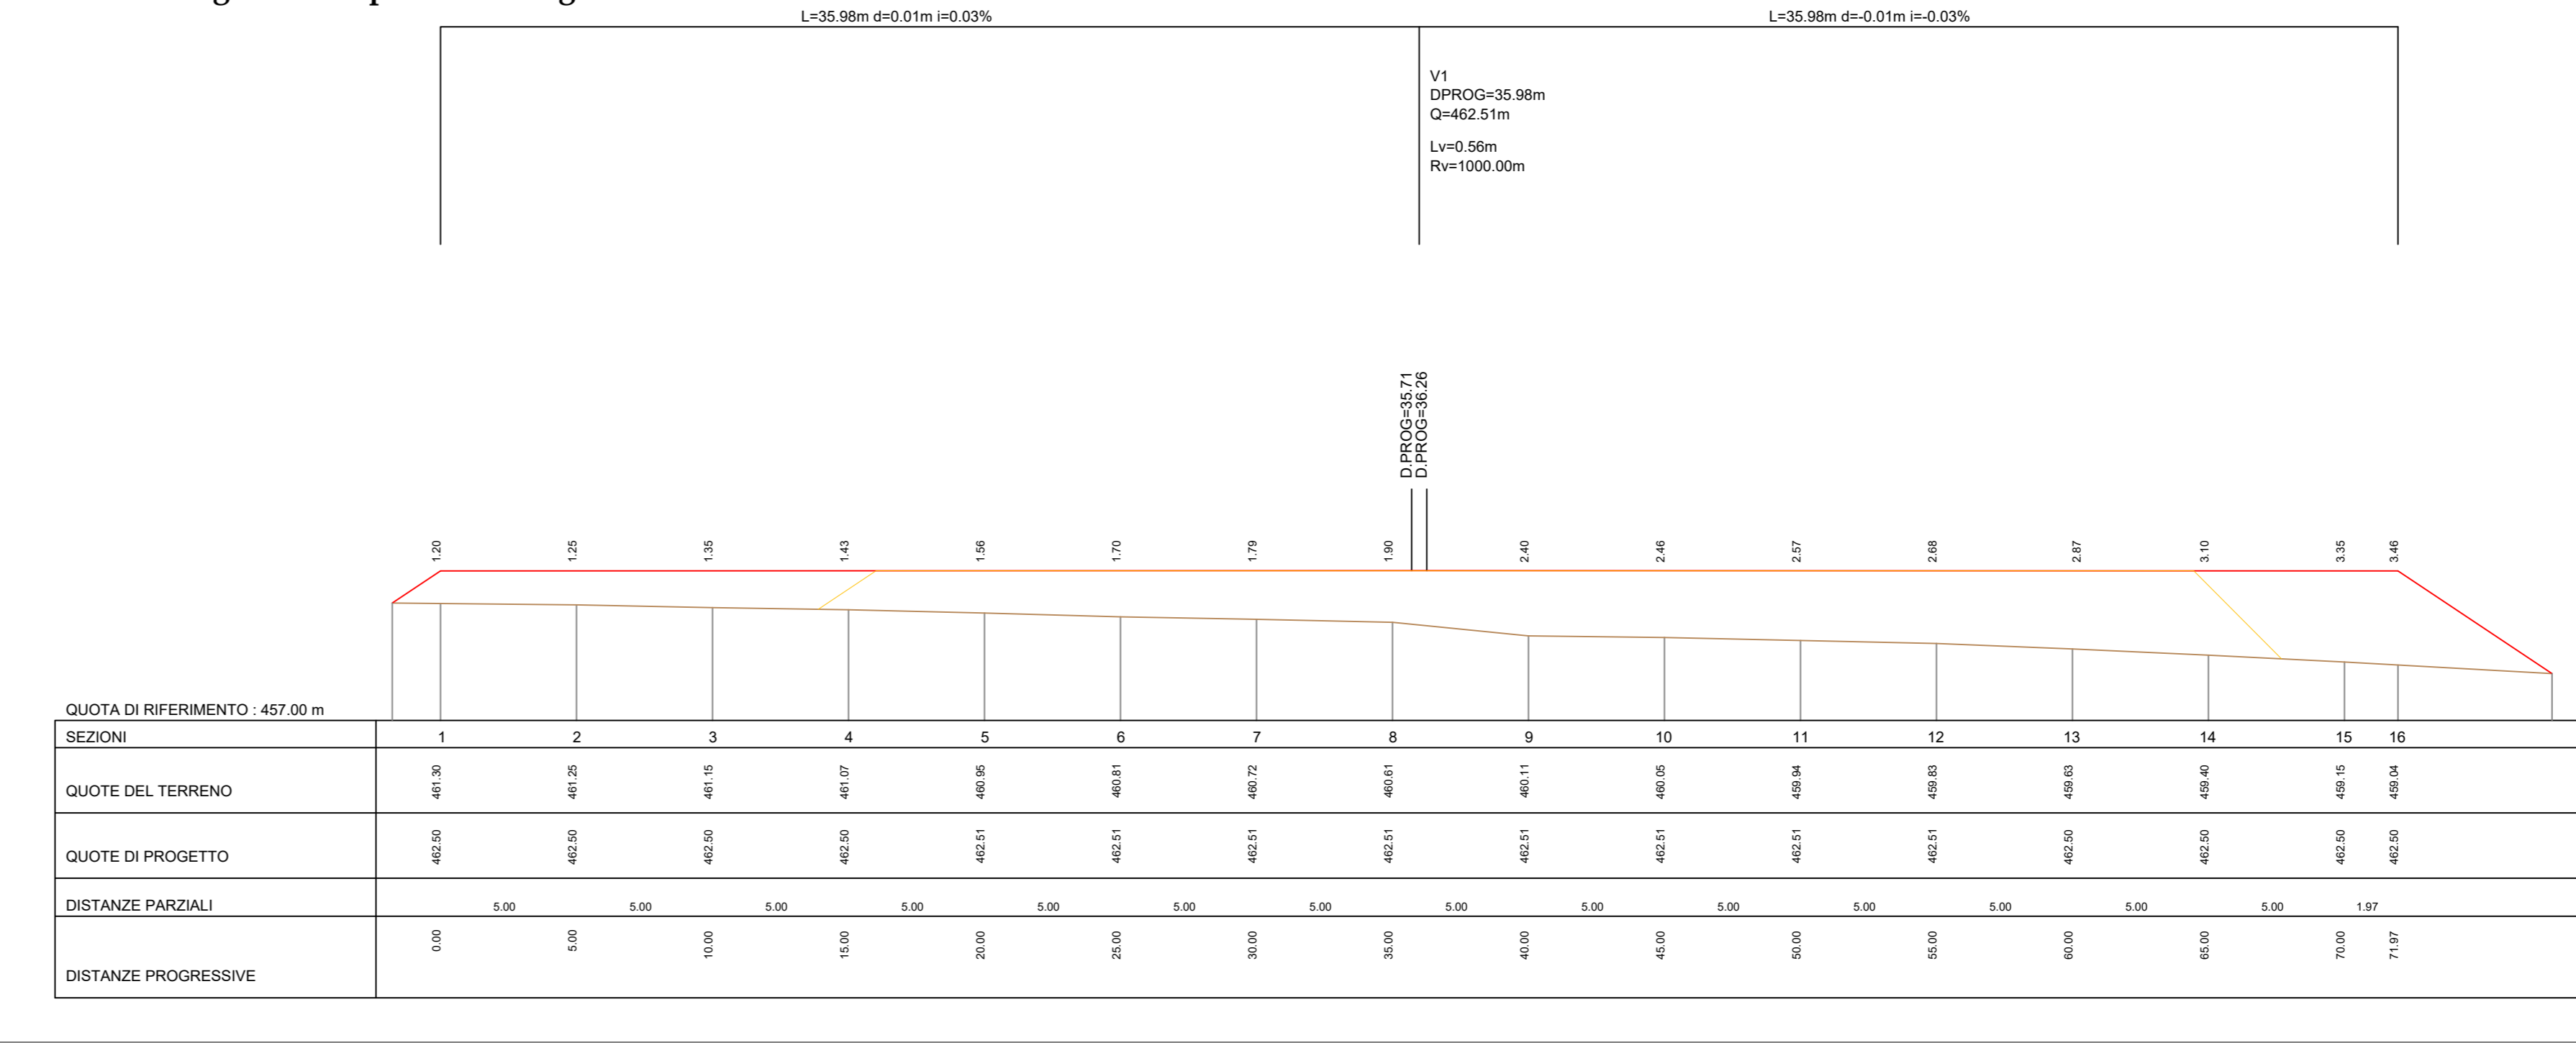


Scala 1:700

Profilo longitudinale piazzola aerogeneratore E26




Scala 1:2000

Quadro d'unione

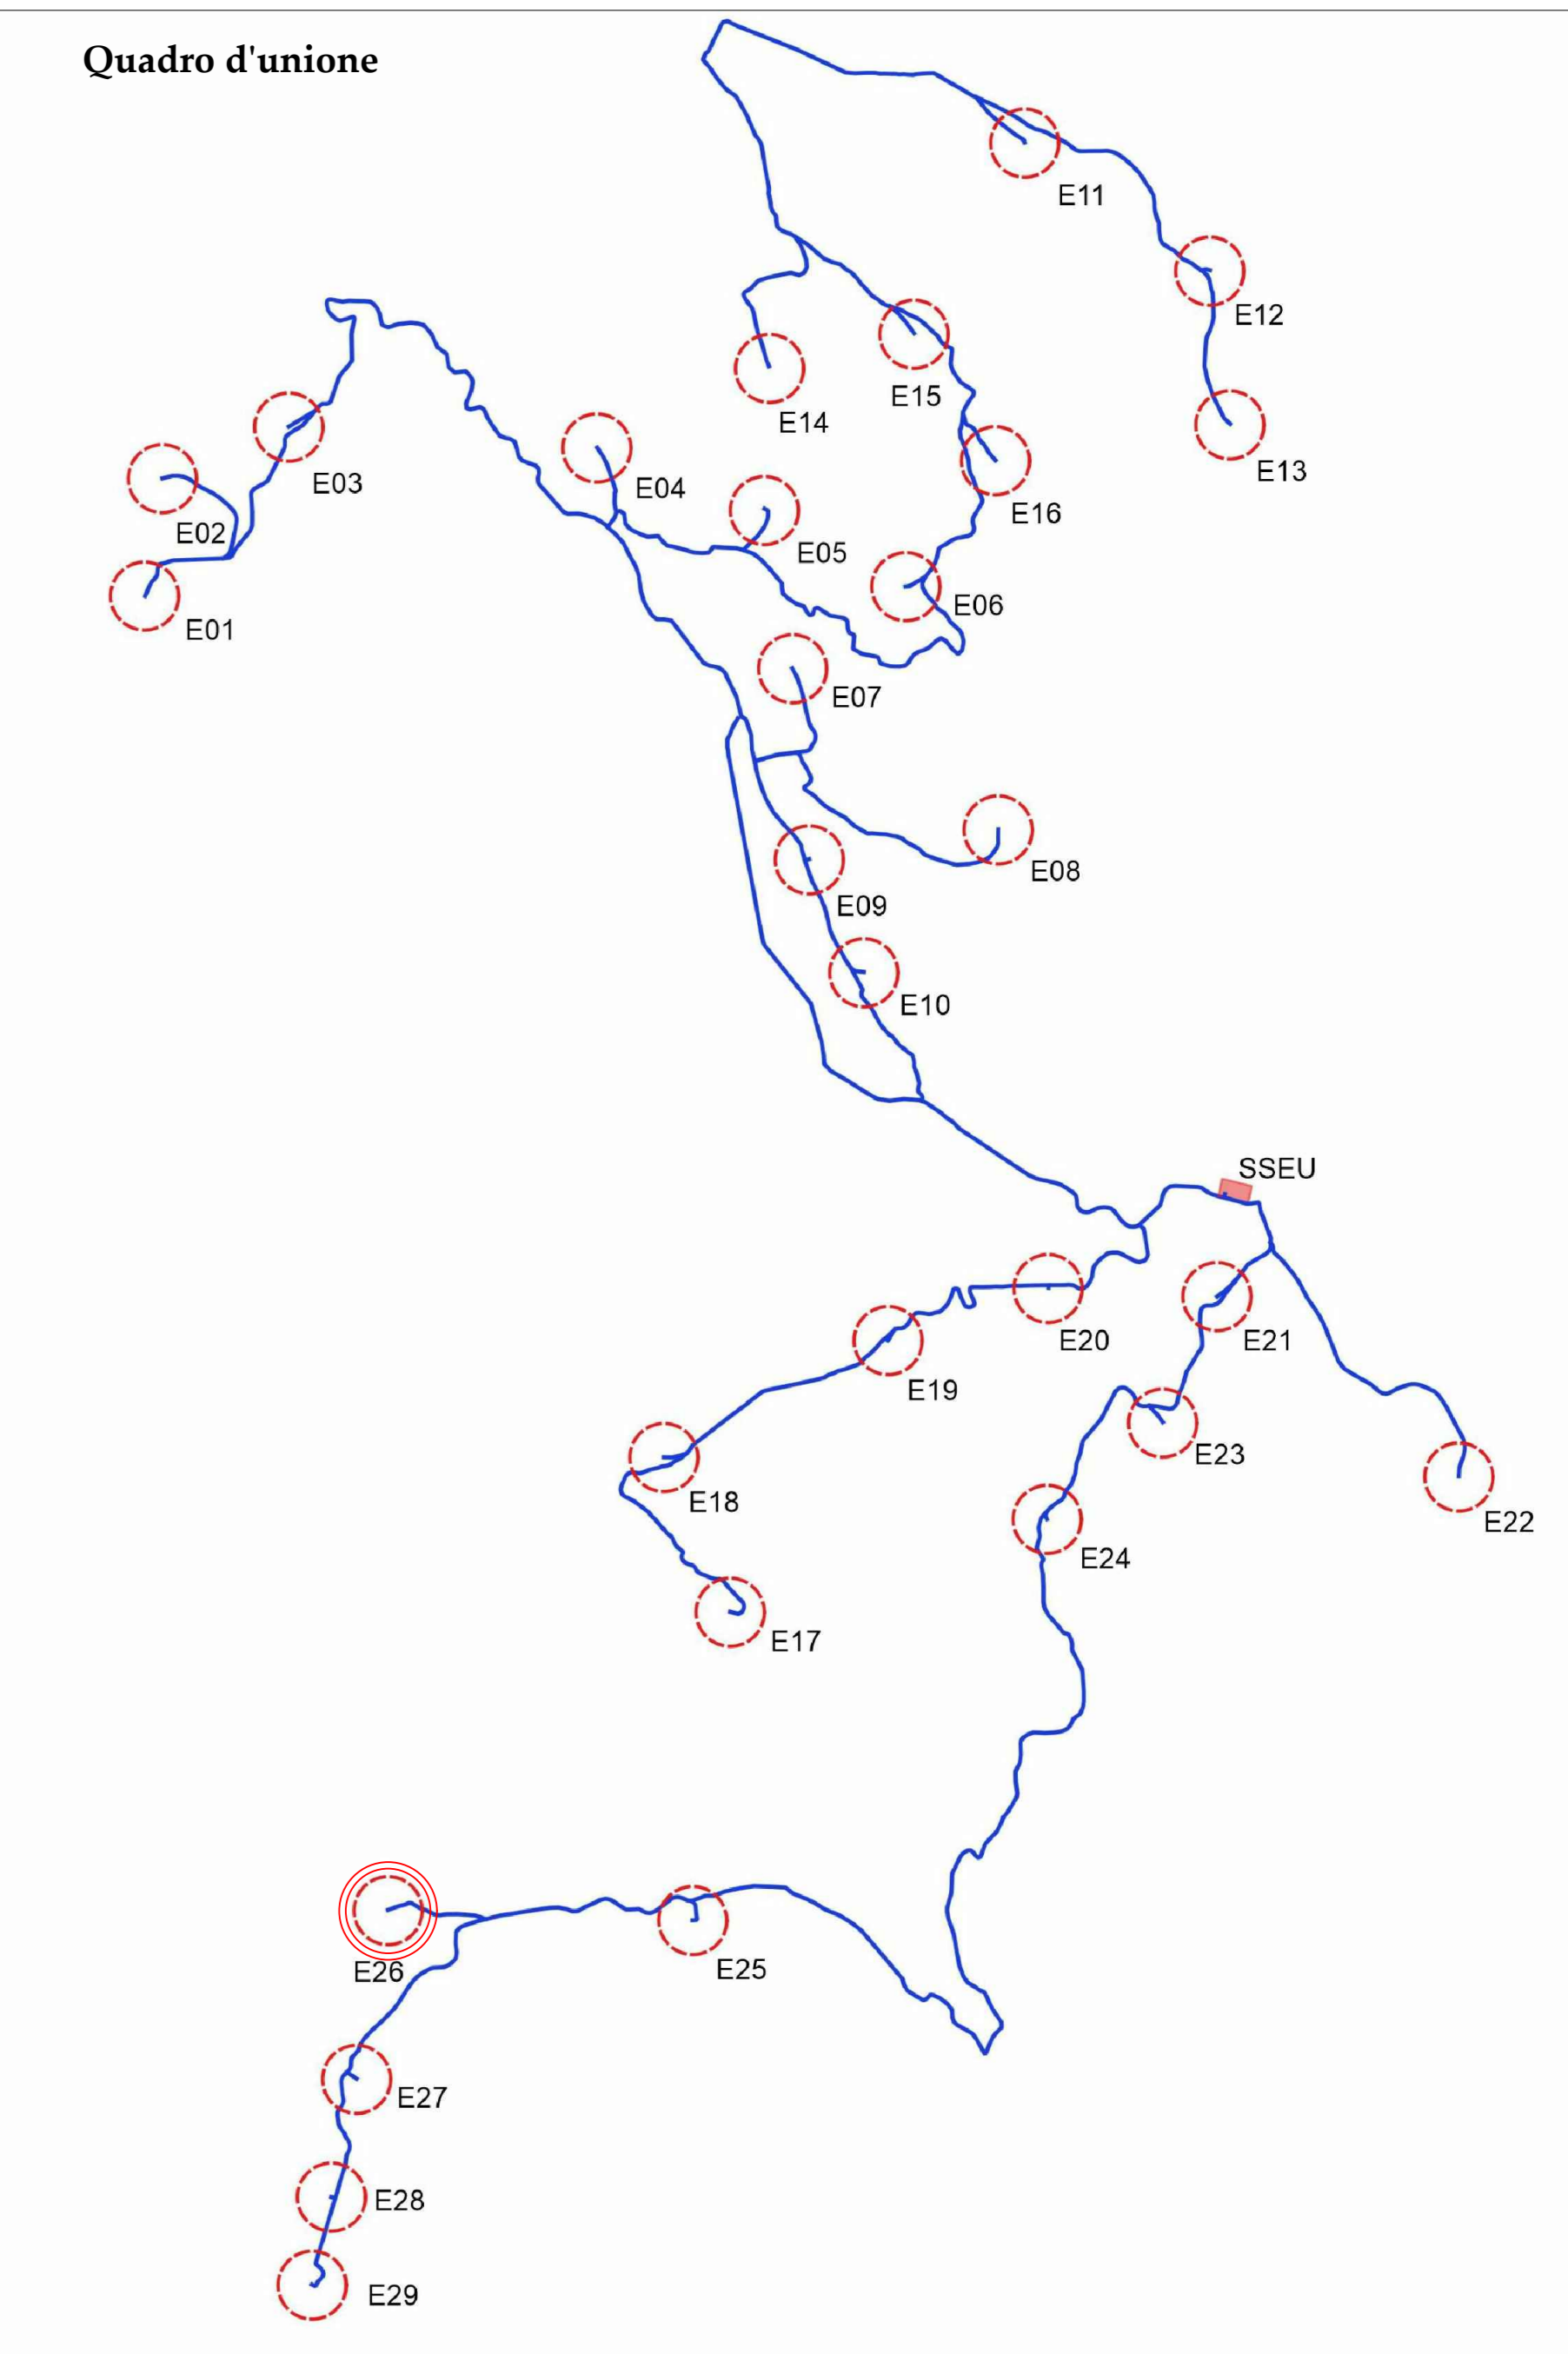


Profilo longitudinale piazzola di montaggio aerogeneratore E26

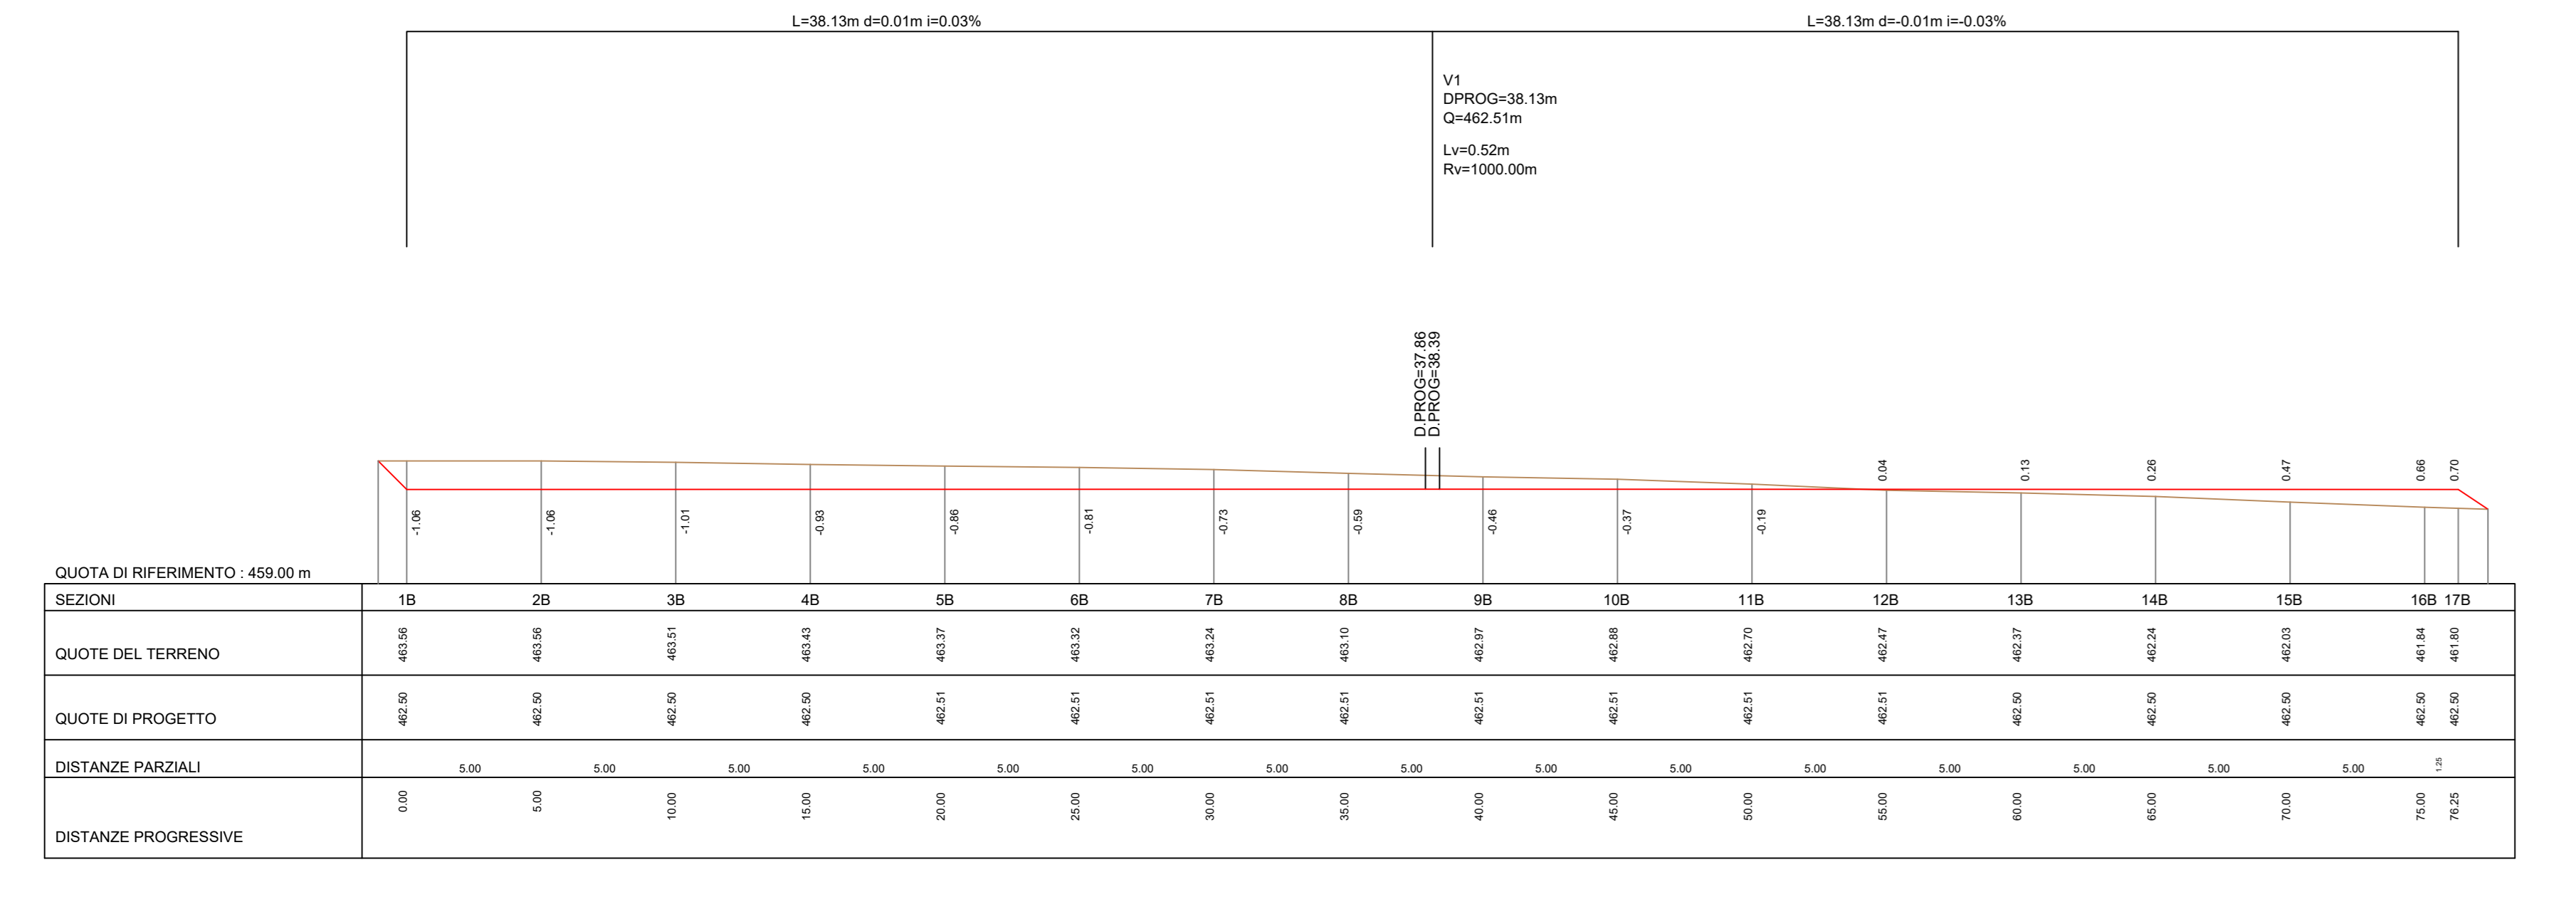


Scala 1:2000

Sezioni trasversali piazzola aerogeneratore E26

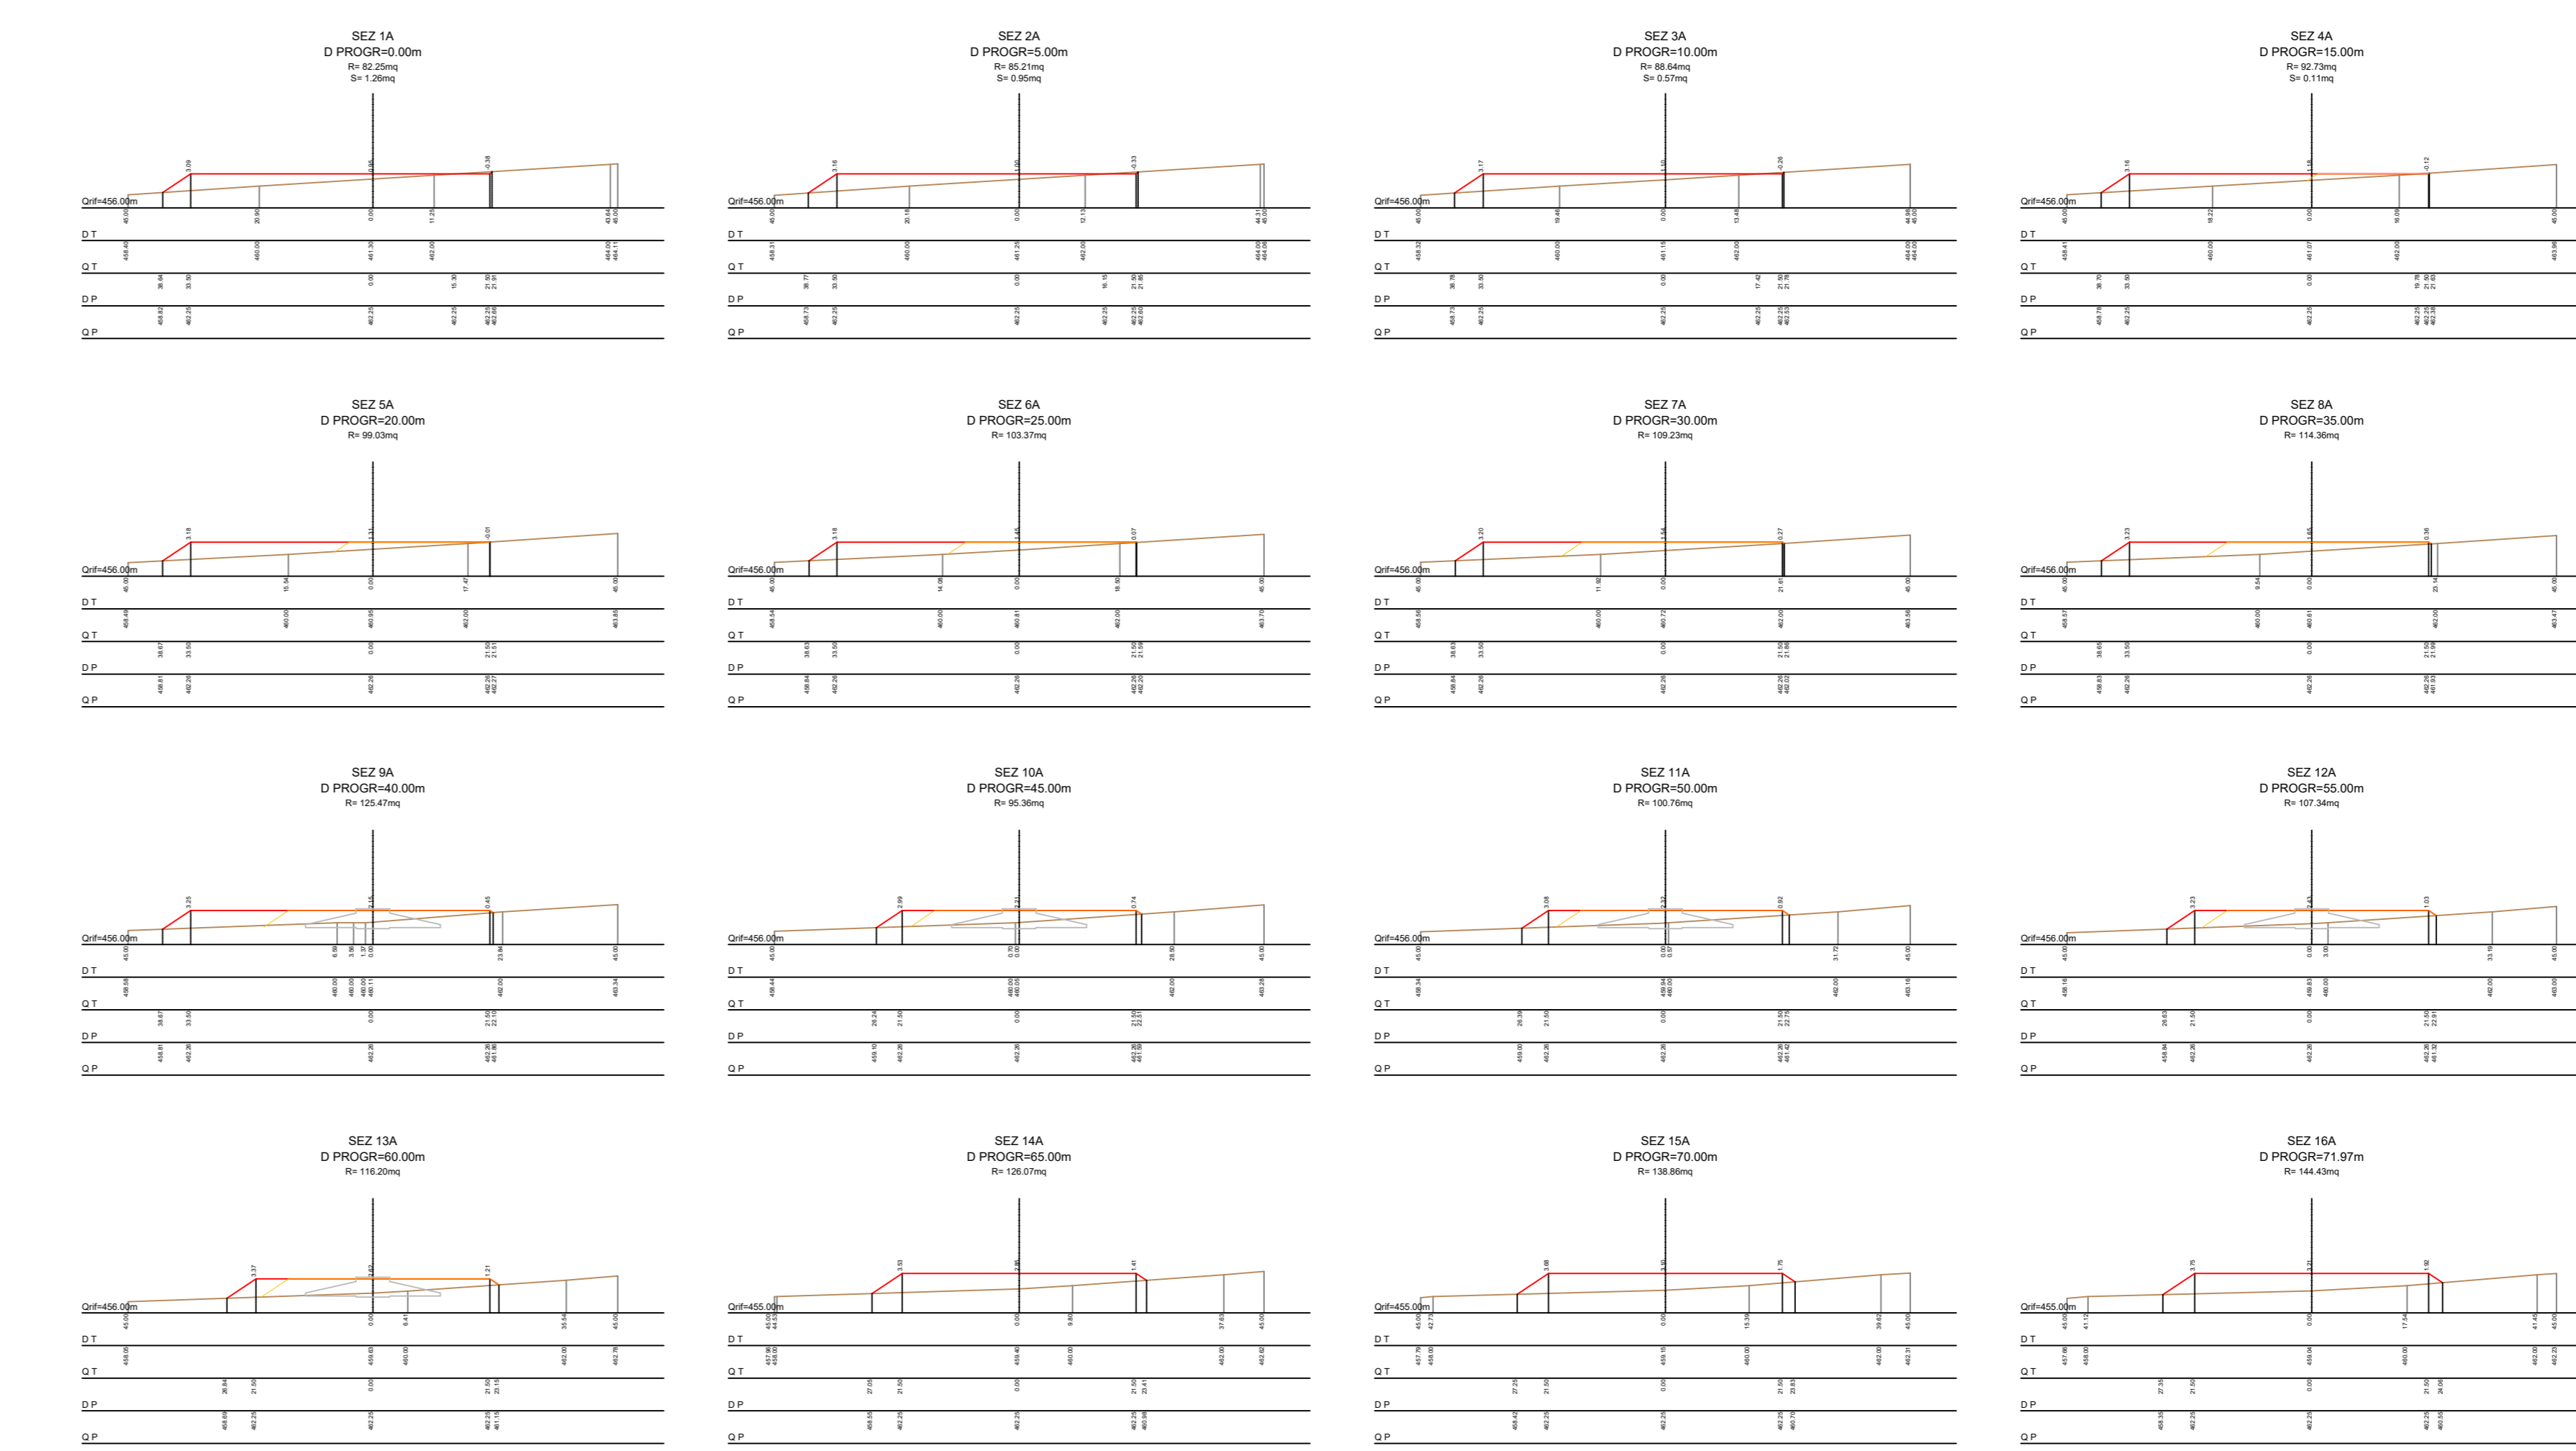

Scala 1:1000

Sezioni trasversali piazzola di montaggio aerogeneratore E26

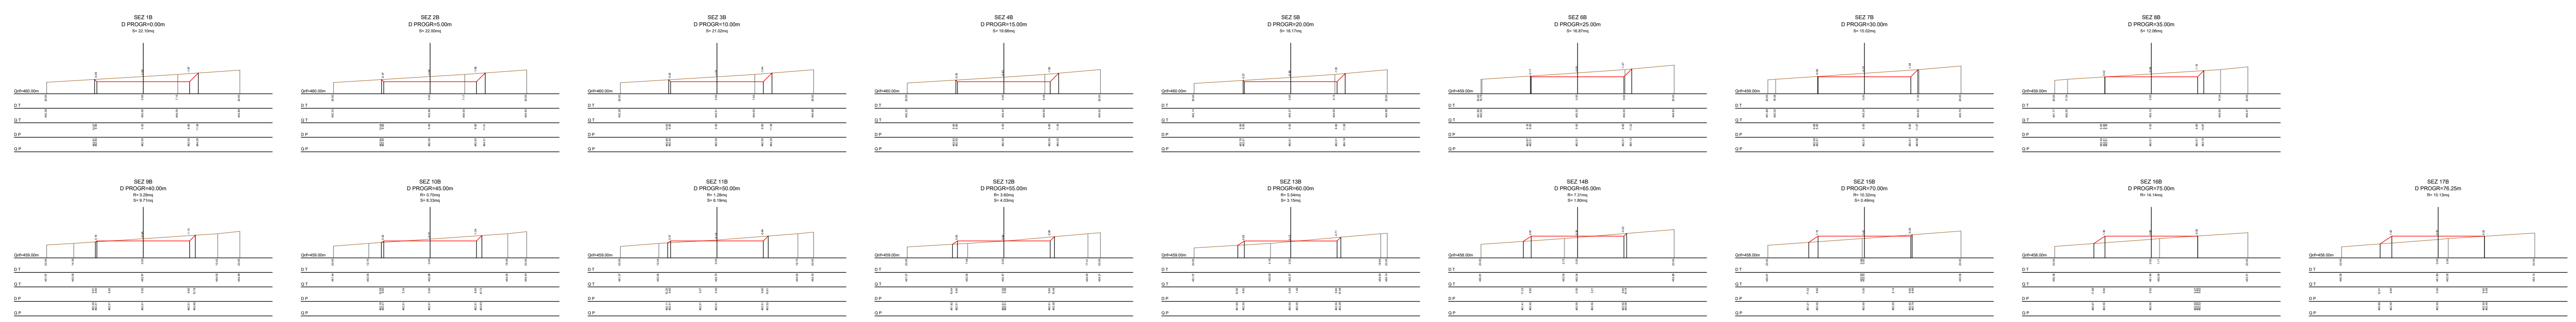

Scala 1:500

REGIONE SARDEGNA PROVINCIA SUD SARDEGNA ESTERZILI ESCALAPLANO SEUI

PROGETTO DEFINITIVO PER LA REALIZZAZIONE DI UN PARCO EOLICO COMPOSTO DA 29 AEROGENERATORI E RELATIVE OPERE CONNESSE CON POTENZA COMPLESSIVA DI 153,9 MW NEI COMUNI DI ESTERZILI (SU), ESCALAPLANO (SU) E SEUI (SU)

LOTTO RINNOVABILI SRL
Largo Augusto 4-3 09122
P.le. lotto@rinnovabili@agropower.it

AGREEPOWER S.P.A.
Sede Legale: Via Sanna, 41
09100 Sestu (SU) - ITALIA
Email: info@agropower.it

PROGETTO			
Nome Edizione			
PLANIMETRIA, PROFILI E SEZIONI AREE PIAZZOLE			
NO:	Settembre - 2022	PRIMA EMISSIONE	N. Sesta
Rev:	01	Oggetto della revisione	Elaborazione
Scale:	varie		Verifica
Formato:	A0	Codice Commessa W2204EES	Codice Elaboro ELB3C-WT026b