


SVILUPPATA
SCALA 1:100

IN ASSE PARATIA

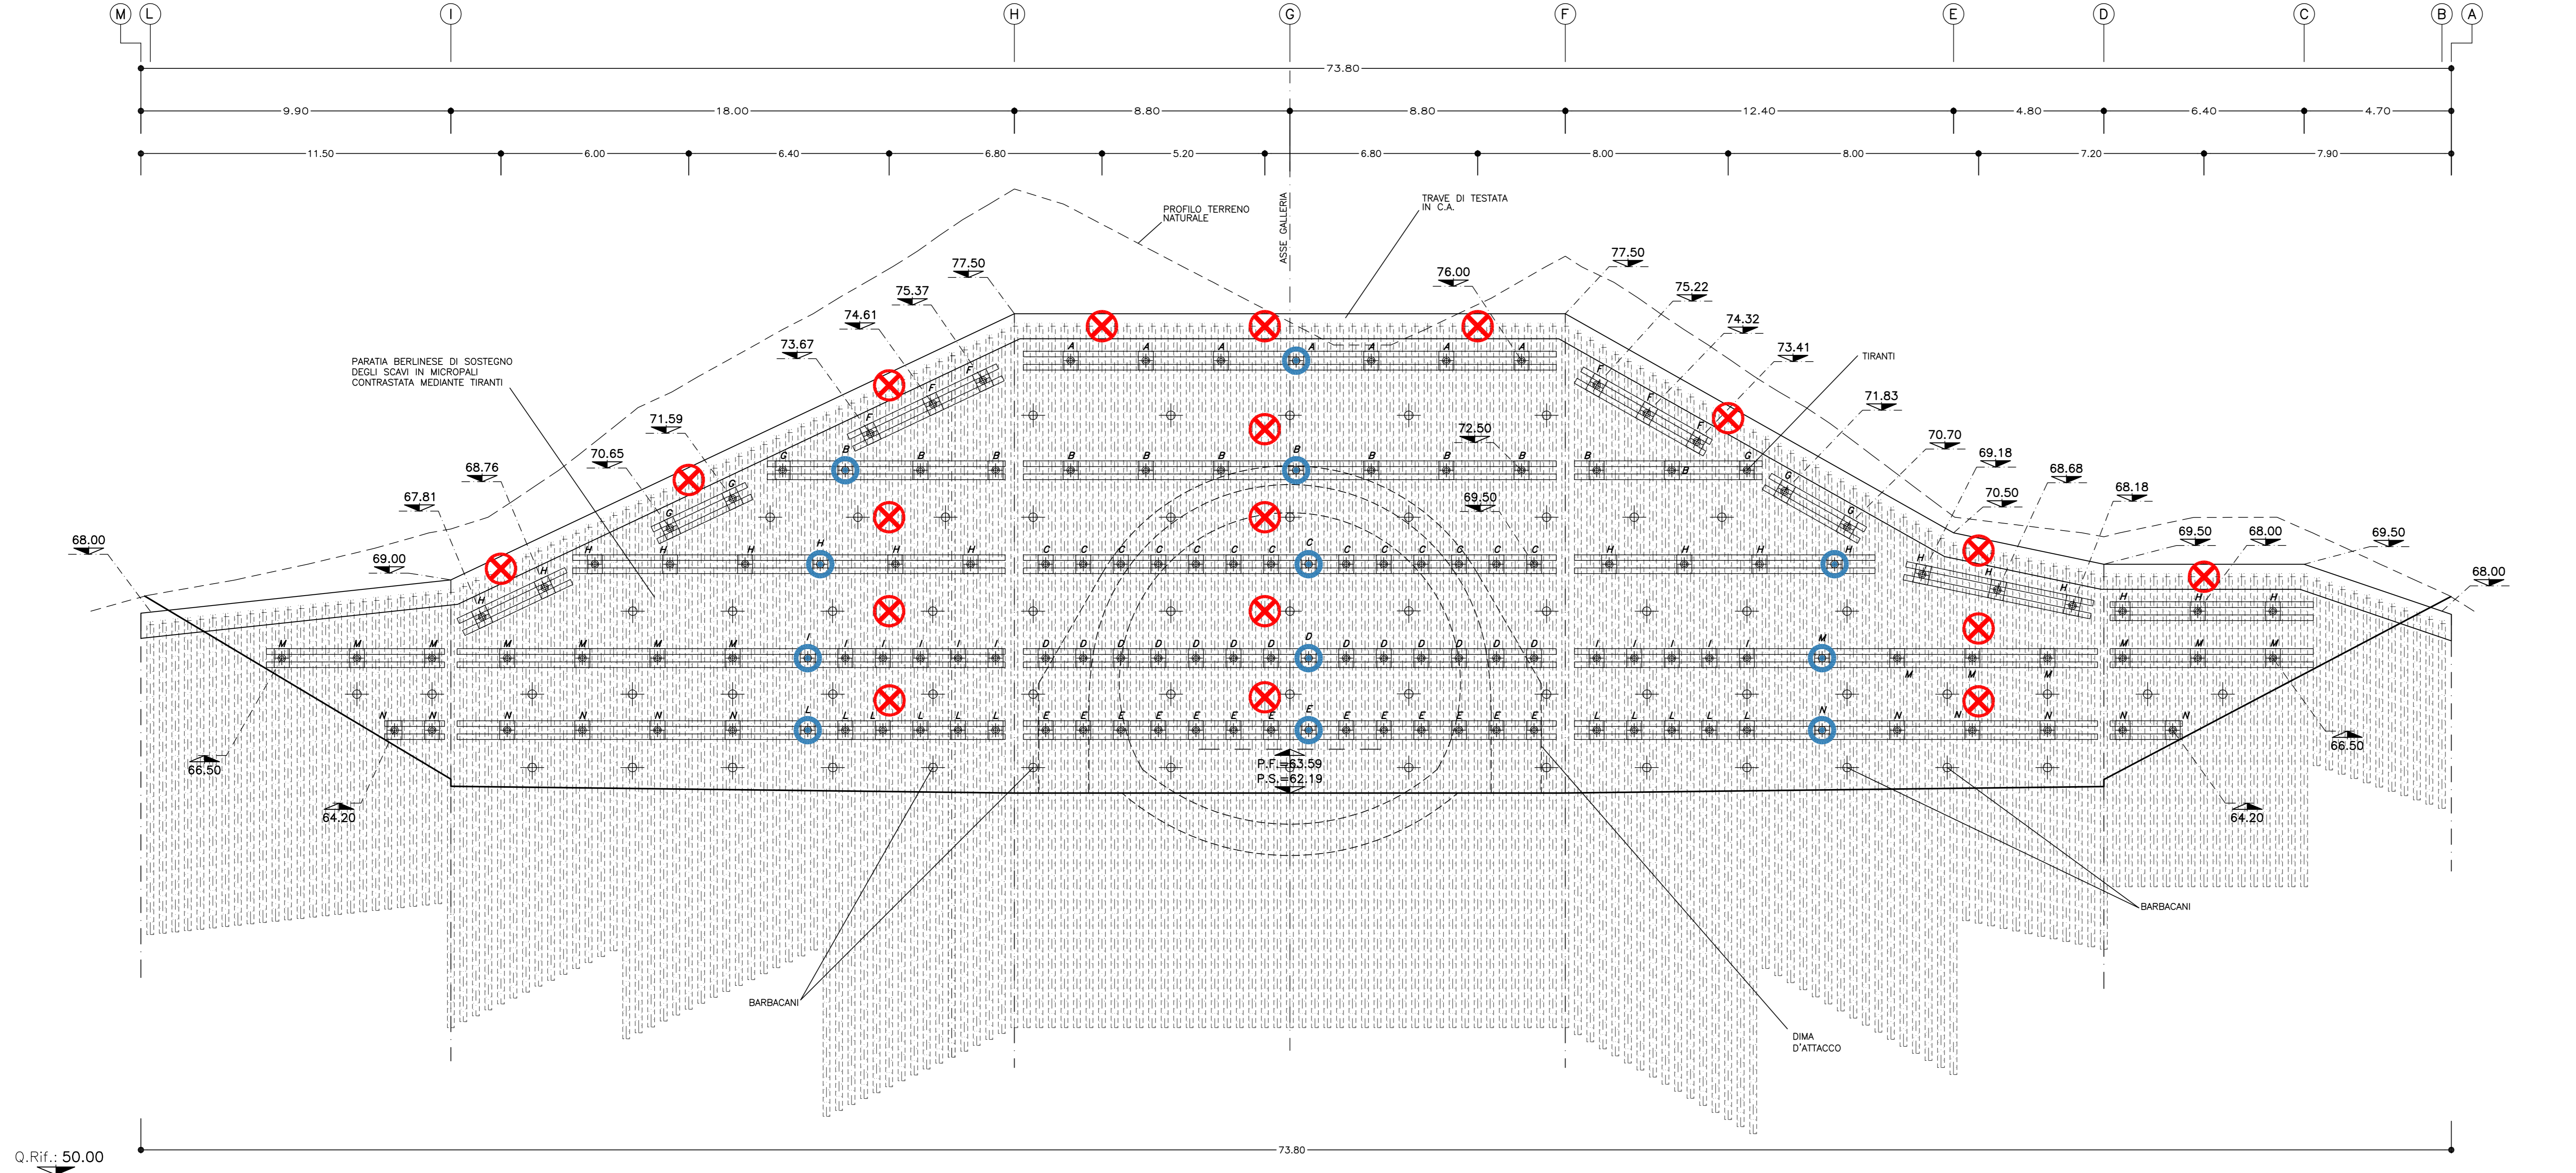

LEGENDA STRUMENTI

	MIRE TOPOGRAFICHE	- n° 18
	CELLE DI CARICO (CAMPO DI MISURA 0-600 kN)	- n° 12

LEGENDA

P.F.	= PIANO FERRO
P.S.	= PIANO SCAVO

COMMITTENTE:
 RFI
RETE FERROVIARIA ITALIANA
GRUPPO FERROVIE DELLO STATO ITALIANO

ALTA SORVEGLIANZA:
 ITAFERR
GRUPPO FERROVIE DELLO STATO ITALIANO

GENERAL CONTRACTOR:
 Cociv
Consorzio Costruttori Integrati Valchi

INFRASTRUTTURE FERROVIARIE STRATEGICHE DEFINITE DALLA
LEGGE OBIETTIVO N.443/01
TRATTA A.V./A.C. TERZO VALICO DEI GIOVI
PROGETTO ESECUTIVO

Galleria Naturale Campasso
Imbocco Nord
Monitoraggio Paratia

GENERAL CONTRACTOR Consorzio Cociv Ing. G. Gagnoni	DIRETTORE LAVORI	SCALA: 1:100
--	------------------	-----------------

COMMESSA	LOTTO	FASE	ENTE	TIPO DOC.	OPERADISCIPLINA	PROGE.	REV.
I G 5 1	0 1	E	C V	B A	G A 1 B 0 X	0 0 1	A

Rev.	Descrizione emissione	Redatto	Data	Verificato	Data	Progettista	Data	IL PROGETTISTA
001	Prima emissione	ROCKSOIL	17/09/2012	Ing. F. Colli	18/09/2012	E. Pignatelli	21/09/2012	Ing. C. Ghislandi

Nome File: I20101-ECU-00-01-10-001-000
CUP: F51H0000000000