

LEGENDA

- BY PASS CARRABILE
- BY PASS PEDONALE
- PIAZZOLA DI SOSTA IN GALLERIA

NOTA: Ad ogni by pass carrabile è associato un by pass pedonale (Δ=27m)

LOTTO	ALTERNATIVA 1 Progressive	ALTERNATIVA "A" Progressive	Sviluppo (metri)	Sezione stradale
I-a	0+000-12+200		12.200	Categoria B (già approvato)
I-b	12+200-14+400 (compresa rotonda di disconnessione tra la strada tipo B e C)		2.200	Categoria B
II-a		0+300-25+100	24.800	Adeguamento in sede, Categoria C1
II-b		25+100-33+600	8.500	Adeguamento in sede, Categoria B
III-a		33+600-34+851	1.200	Tratto di ricordo fuori sede, Categoria B
III-b	43+100-50+300		7.200	Categoria B

**ITINERARIO
PALERMO – AGRIGENTO (SS121-SS189)
AMMODERNAMENTO DEL TRATTO PALERMO-LERCARA**

PROGETTO PRELIMINARE

GRUPPO DI PROGETTAZIONE ANAS
RESPONSABILE DI PROGETTO: Dott. Ing. Fabrizio Arciuli

PROGETTISTA: Dott. Ing. M. Averardi, Ordine Ing. di Roma n. 8770; Dott. Ing. A. Valente, Ordine Ing. di Roma n. 20739

ASSISTENZA ALLA PROGETTAZIONE: Ing. F. Nigrelli - Coordinatore

ATKINS
Responsabile Ing. P.R. Elliott


SERING Ingegneria
Responsabile Ing. S. Di Maio

RESPONSABILI TECNICI:
Geom. Michele Pacelli (Tracciati); Dott. Ing. Giampiero Liberati (Geotecnica); Dott. Ing. Fulvio Saccodato (Idraulica); Dott. Ing. Giuseppe Imbruglio (Strutture); Dott. Geol. Flavio Capozucca (Geologia); Dott. Arch. Barbara Bianchini (Ambiente); Dott. Ing. Francesco Bazzi (Impianti); Dott. Ing. Pierluigi Fabbro (Esplorazioni/Interferenze); Dott. Arch. Roberto Roggi (Computi); Dott. Ing. Pier Giorgio D'Armini (Studio Trasportistico)

VISTO: IL RESP. DEL PROCEDIMENTO Dott. Ing. Massimiliano Fidenzi	DATA PROTOCOLLO
---	--------------------

**PROGETTO DELL'INFRASTRUTTURA
PROFILO (ALTERNATIVA A) - LOTTO 1 e LOTTO 3
CARREGGIATA DIR. PALERMO**

CODICE PROGETTO	CODICE FILE	REVISIONE	FOGLIO	SCALA:
L0410A	P001A21TRA_F09	A	09	1:5000/500
C				
B				
A	EMISSIONE	30/05/07	FG	ARCIULI VALENTE
REV.	DESCRIZIONE	DATA	REDATTO	VERIFICATO

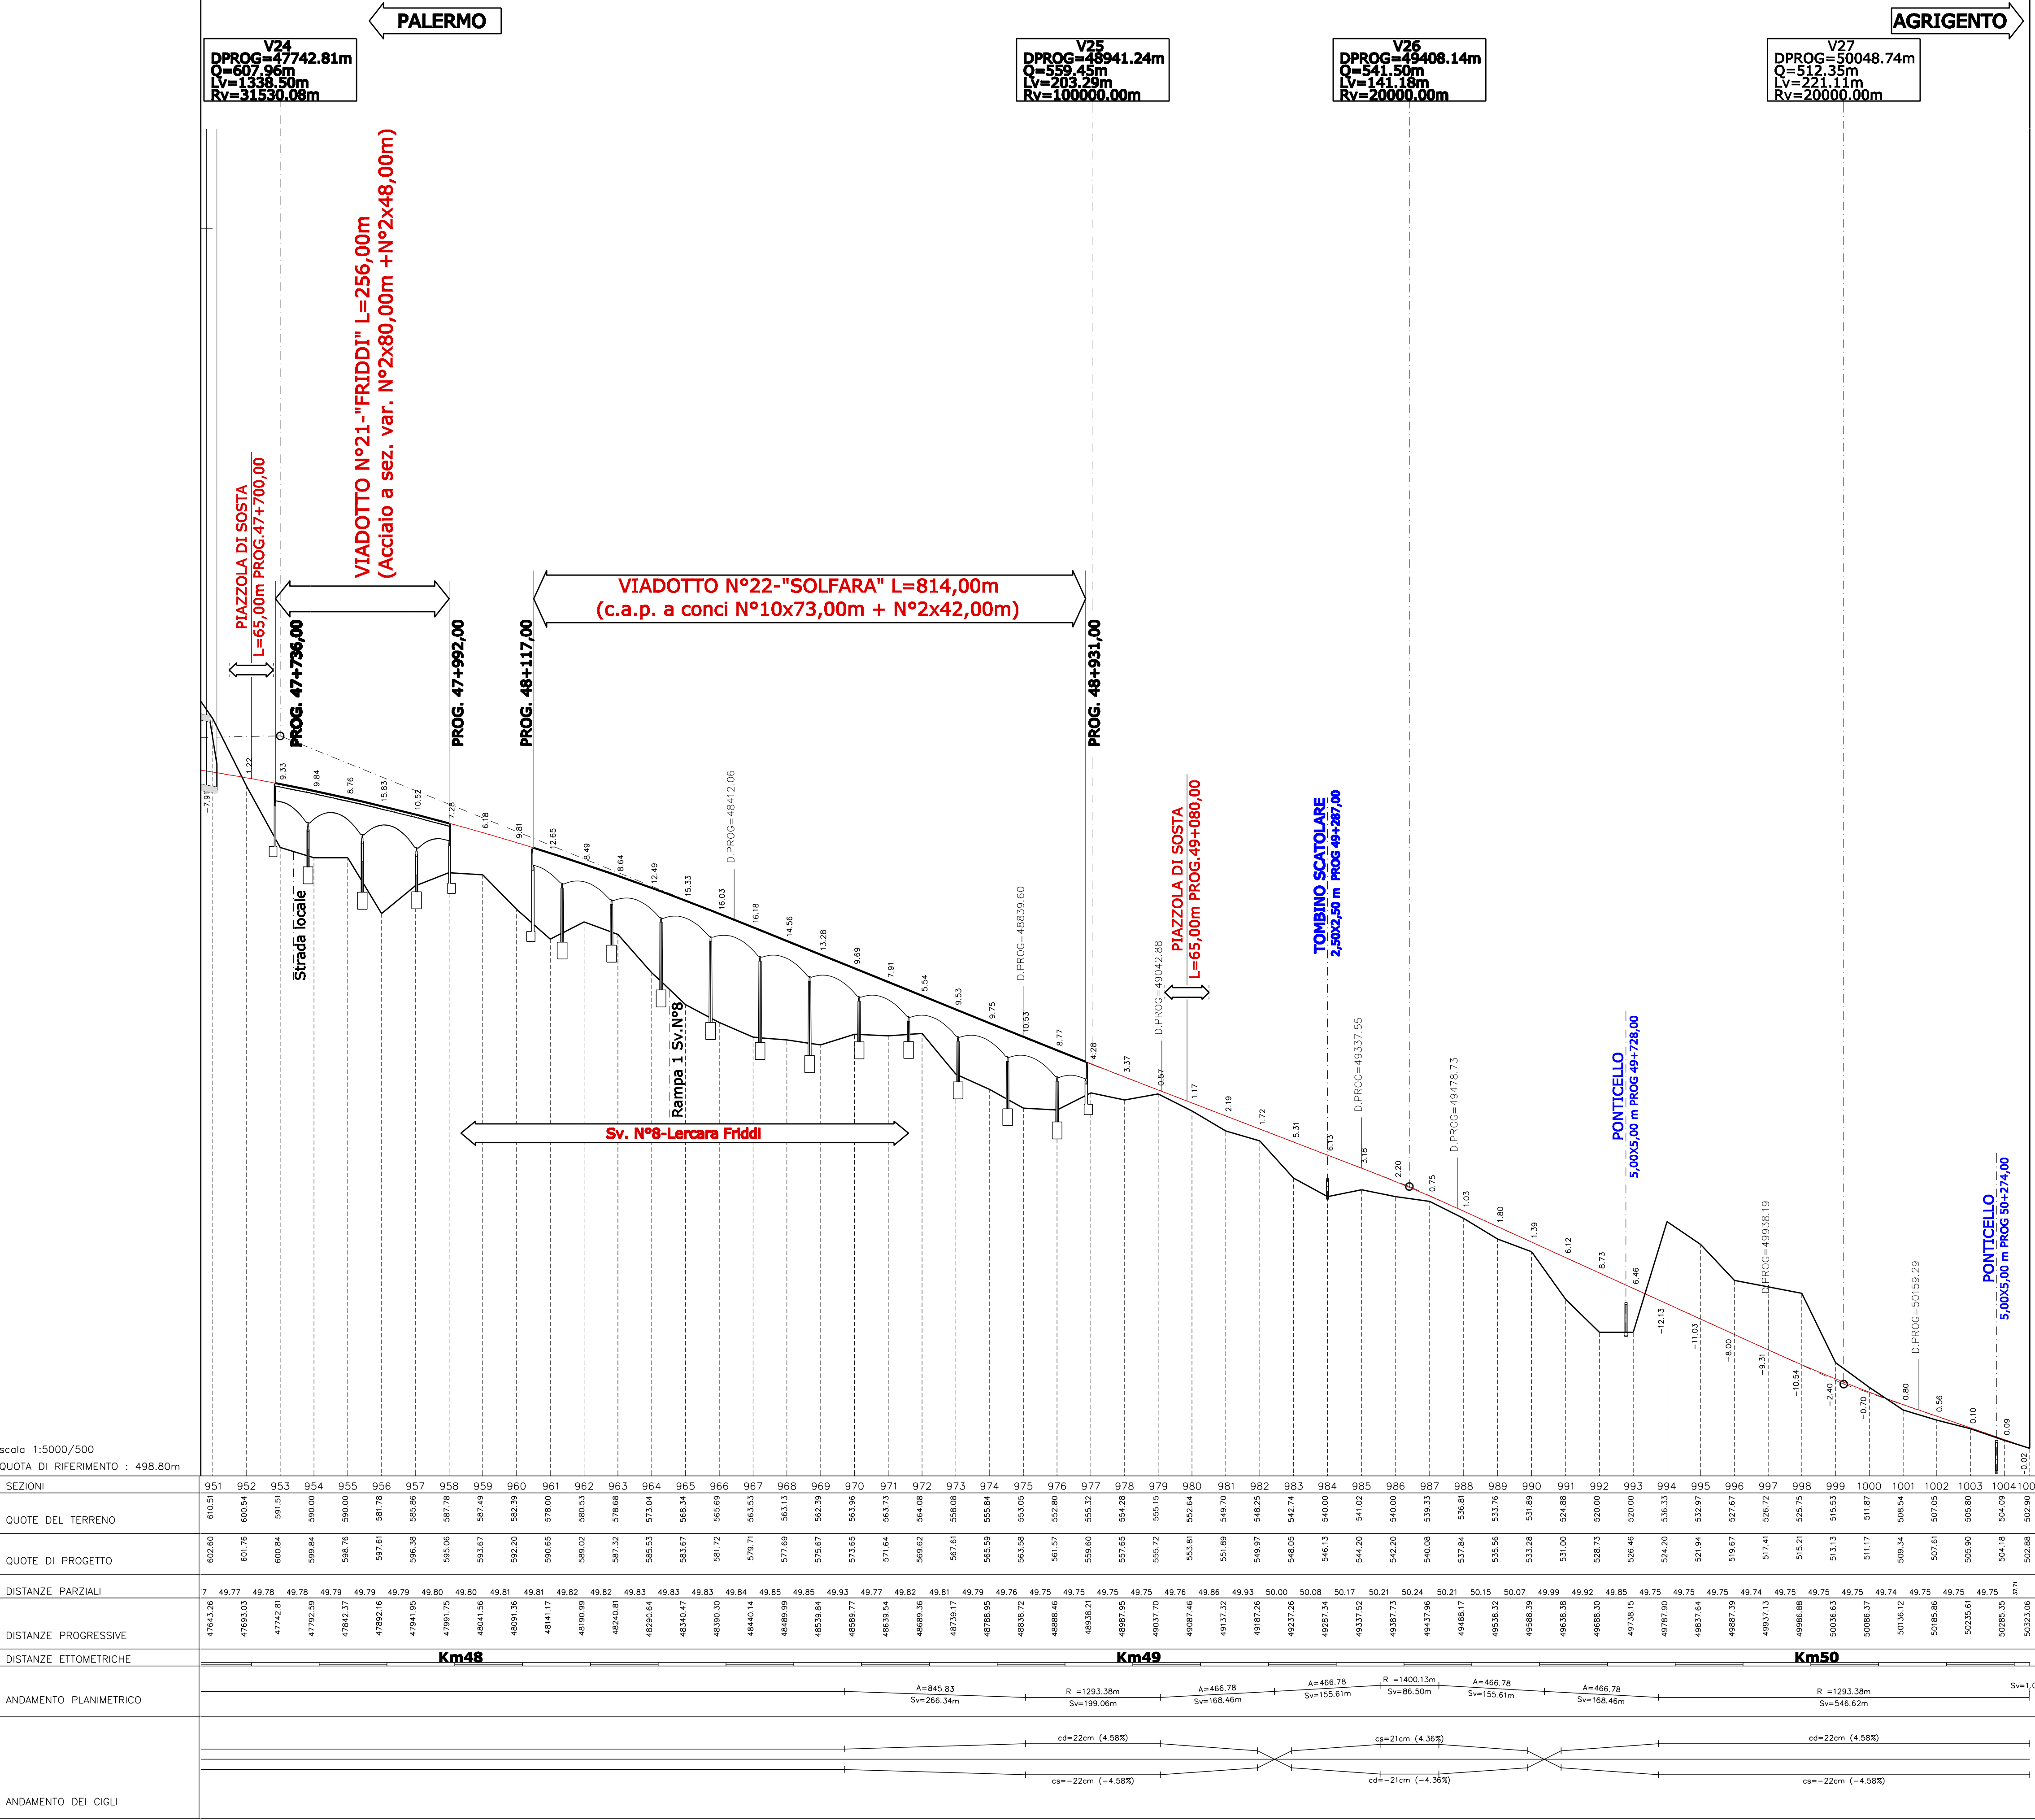

scala 1:5000/500
QUOTA DI RIFERIMENTO : 498.80m

SEZIONI	951	952	953	
QUOTE DEL TERRENO	610.35	600.34	591.15	580.00	568.76	557.61	546.38	535.06	523.75	512.46	501.17	4.41	3.12	1.83	0.54	-0.75	-2.04	-3.33	200.70	-202.00	-203.29	-204.58	240.70	-242.00	-243.29	-244.58	280.70	-282.00	-283.29	-284.58	320.70	-322.00	-323.29	-324.58	360.70	-362.00	-363.29	-364.58	400.70	-402.00	-403.29	-404.58	440.70	-442.00	-443.29	-444.58	480.70	-482.00	-483.29	-484.58	520.70	-522.00	-523.29	-524.58	560.70	-562.00	-563.29	-564.58	600.70	-602.00	-603.29	-604.58	640.70	-642.00	-643.29	-644.58	680.70	-682.00	-683.29	-684.58	720.70	-722.00	-723.29	-724.58	760.70	-762.00	-763.29	-764.58	800.70	-802.00	-803.29	-804.58	840.70	-842.00	-843.29	-844.58	880.70	-882.00	-883.29	-884.58	920.70	-922.00	-923.29	-924.58	960.70	-962.00	-963.29	-964.58	1000.70	-1002.00	-1003.29	-1004.58	1040.70	-1042.00	-1043.29	-1044.58	-1045.87	-1047.16	-1048.45	-1049.74	-1051.03	-1052.32	-1053.61	-1054.90	-1056.19	-1057.48	-1058.77	-1060.06	-1061.35	-1062.64	-1063.93	-1065.22	-1066.51	-1067.80	-1069.09	-1070.38	-1071.67	-1072.9