



# Piazzole Tipo


Pianta Quotata

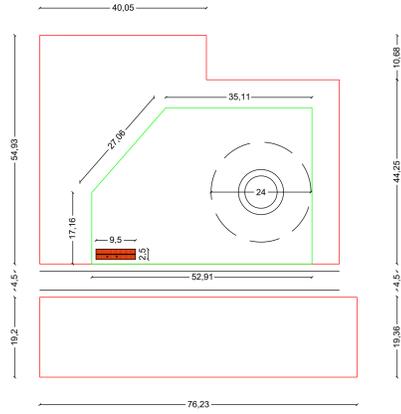


Pianta sezionata

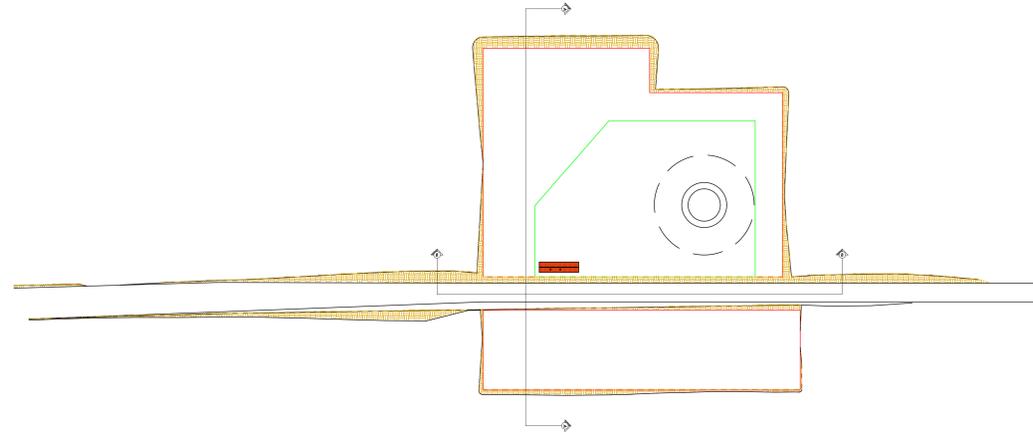


Pianta con mezzi di lavoro

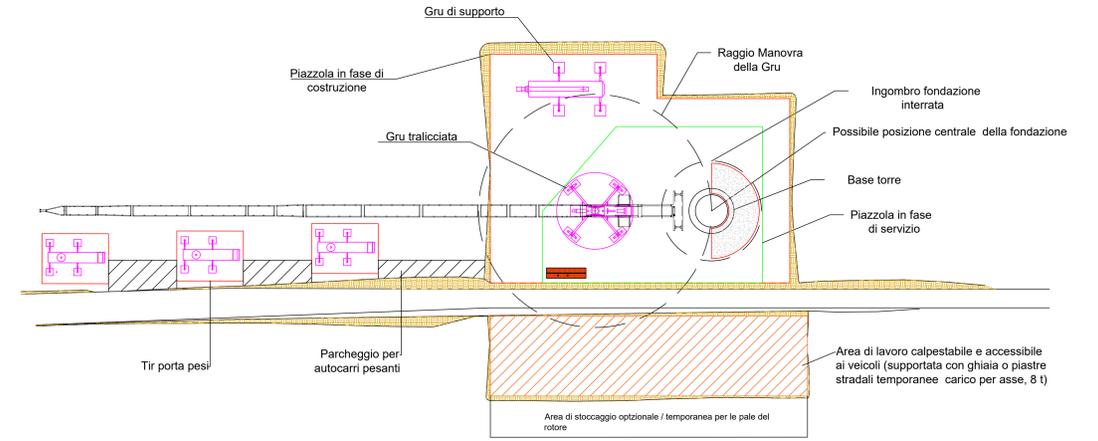


Sezione A - A con gru

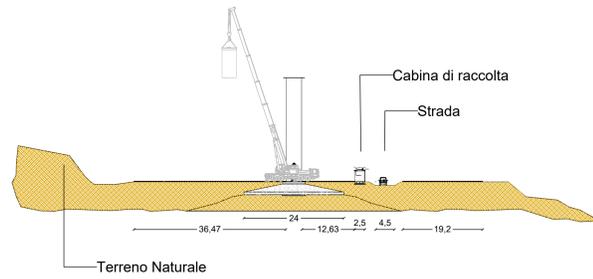



Sezione B - B con gru

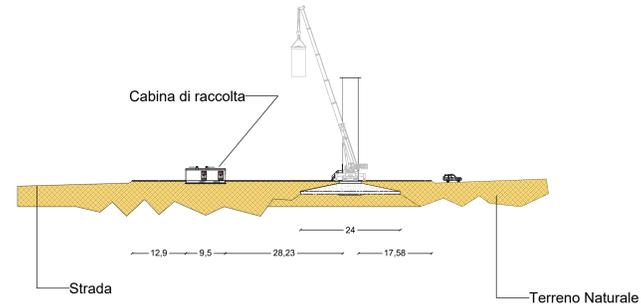

Sezione A - A

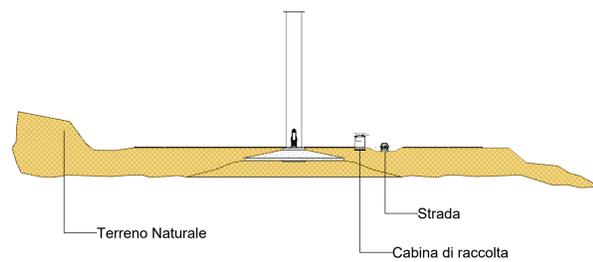

Sezione B - B

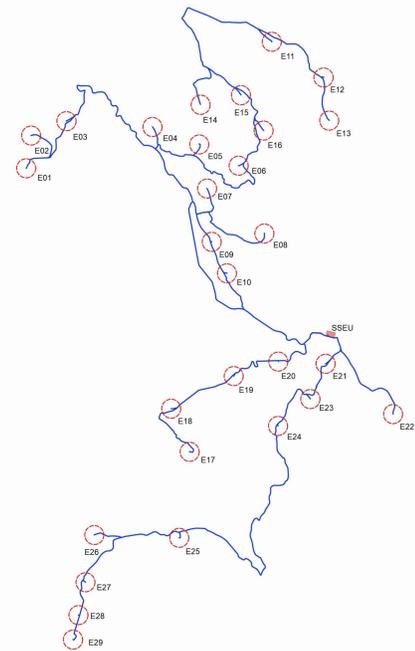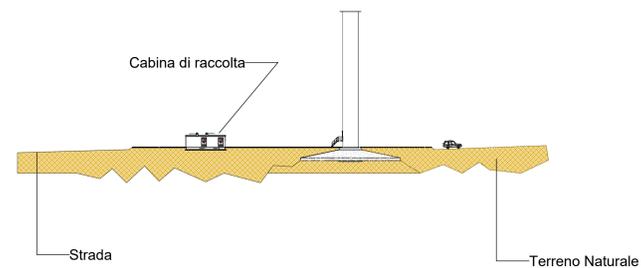







**PROGETTO DEFINITIVO PER LA REALIZZAZIONE DI UN PARCO EOLICO COMPOSTO DA 29 AEROGENERATORI E RELATIVE OPERE CONNESSE CON POTENZA COMPLESSIVA DI 153,9 MW NEI COMUNI DI ESTERZILI (SU), ESCALAPLANO (SU) E SEUI (SU)**



**Proprietario:** LOTO RINNOVABILI SRL  
Largo Augusto n.3 20122 Milano  
pec: lotorinnovabili@regalmail.it

**Progettazione:** **AGREENPOWER S.R.L.**  
Sede Legale: Via Sardi, 44  
09108 Sant'Antioco (SU) - ITALIA  
Email: info@agreenpower.it

**Gruppi di lavoro:**  
Ing. Stefano Albu - Carlo Antonicelli  
Ing. Michele Basso - Giancarlo  
Ing. Diego Tola - Carlo Antonicelli  
Ing. Andrea Manti - Roberto Kucera  
Ing. Andrea Cadeddu - Giancarlo  
Dott. Giancarlo Pardo

**Collaboratori:**  
Dott. Antonino Meloni Tola  
Dott. Antonino Meloni Tola  
Ing. Roberto Meloni Tola

**Nome Elaborato:** **PIAZZOLE TIPO AEROGENERATORE (PIANTE E SEZIONI)**

Rev.	01	Settembre - 2022	PRIMA EMISSIONE		N. Sodalà	Agreenpower Srl	Agreenpower Srl
Rev.		Data	Oggetto della revisione	Elaborazione	Verifica	Approvazione	
Scala:	1:500						
Formato:	AD	Codice Commessa:	W2204EES	Codice Elaborato:	ELB29		