CARPENTERIA CENTINA
SCALA 1:20

2 IPN180/0.80m

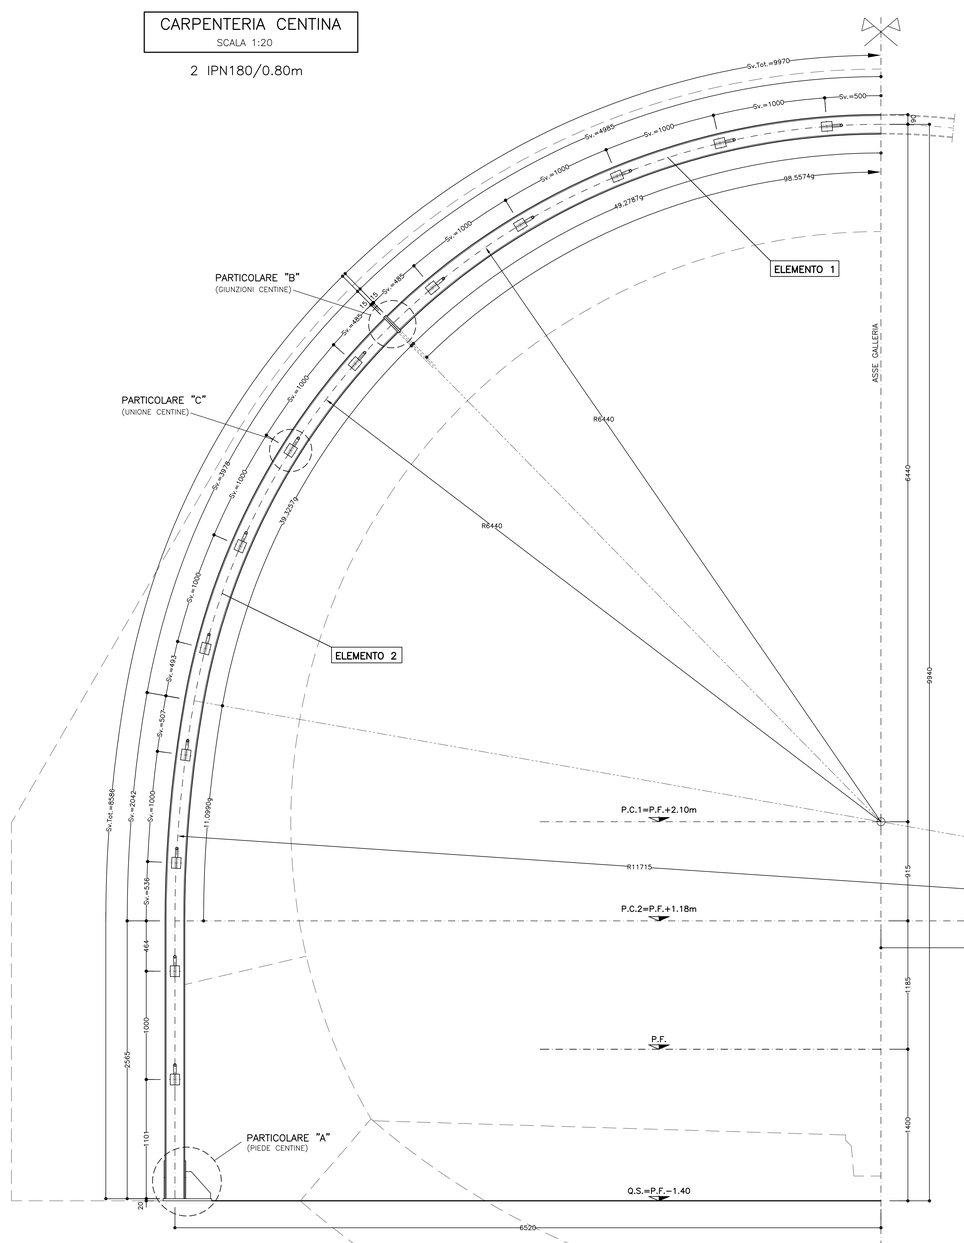

PARTICOLARE "A"
SCALA 1:5

PIEDE CENTINE

SEZIONE C–C

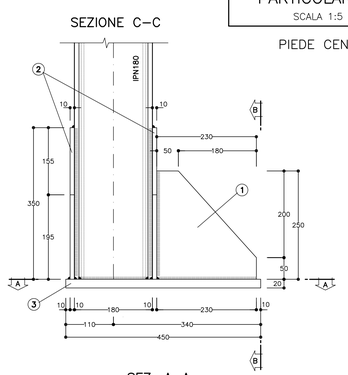

SEZIONE B–B

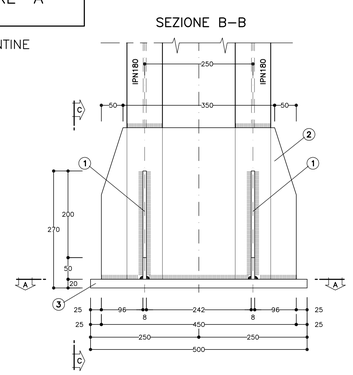

SEZ. A–A

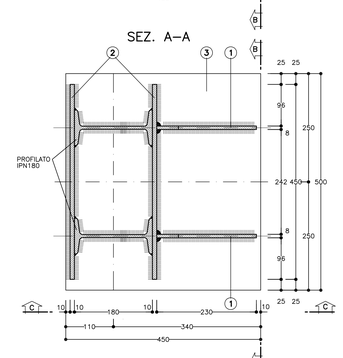

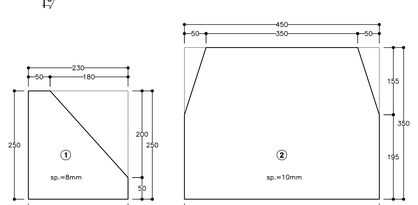

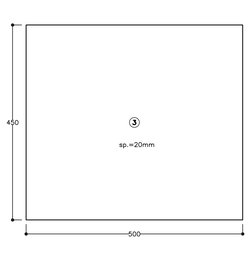

SCHEMA CENTINE
SCALA 1:100

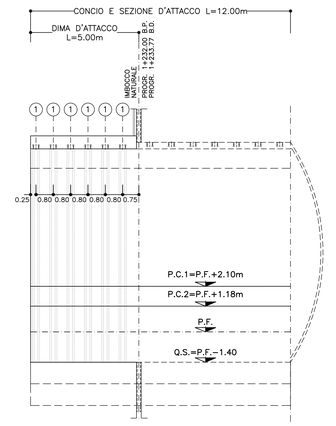

PARTICOLARE "B"
SCALA 1:5

GIUNZIONI CENTINE

SEZIONE D–D

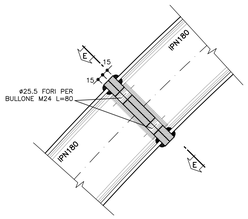

SEZIONE E–E

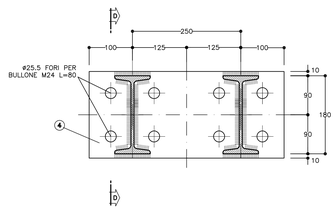

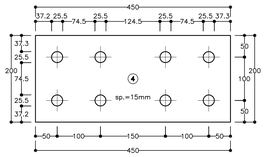

PARTICOLARE "C"
SCALA 1:5

UNIONE CENTINE

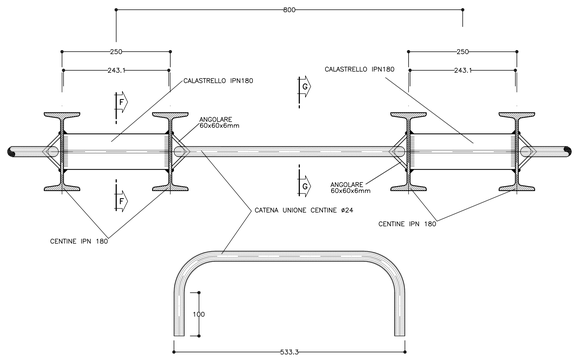

SEZ. F–F

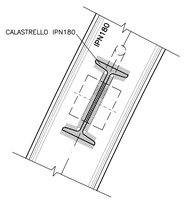

SEZ. G–G

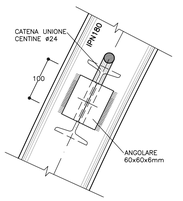

TABELLA MATERIALI

ACCIAIO

ACCIAIO CENTINE	S 275 o SUPERIORE
ACCIAIO PIASTRE / ANGOLARI	S 275 o SUPERIORE
ACCIAIO CATENE	B 450C
BULLONI	CLASSE 8.8

SALDATURE

TIPO	CORDONE D'ANGOLO A SINGOLA PASSATA
DIMENSIONI	(SALVO DOVE DIVERSAMENTE INDICATO)
STRUTTURE PRIMARIE	S1 ≥ S2 Z = 0.7xS2
STRUTTURE SECONDARIE	S1 ≥ S2 Z = 0.5xS2
PROFILI UNIONE CATENE	Z = 4.0 mm

NOTA BENE

- LE MISURE E GLI SVILUPPI DELLE CENTINE SONO CALCOLATI RISPETTO AI LORO ASSI, AL NETTO DELLE PIASTRE.
- LE MISURE SONO ESPRESSE IN MILLIMETRI
- EVENTUALI DIFFERENZE TRA LE MISURE TOTALI E LE SOMMATORIE DELLE MISURE PARZIALI SONO DOVUTE AGLI ARROTONDAMENTI AUTOMATICI DI AUTOCAD

LEGENDA

P.F.	= PIANO DEL FERRO
Q.S.	= QUOTA DI SCAVO
P.C.1	= PIANO DEI CENTRI INTRADOSSO
P.C.2	= PIANO DEI CENTRI ESTRADOSSO

COMMITTENTE: RFI RETE FERROVIARIA ITALIANA – GRUPPO FERROVIE DELLO STATO ITALIANE

ALTA SORVEGLIANZA: ITALFERR – GRUPPO FERROVIE DELLO STATO ITALIANE

GENERAL CONTRACTOR: Consorzio Collegamenti Integrati Valsusa

INFRASTRUTTURE FERROVIARIE STRATEGICHE DEFINITE DALLA LEGGE OBIETTIVO N.443/01

TRATTA A.V./A.C. TERZO VALICO DEI GIOVI
PROGETTO ESECUTIVO

Galleria Naturale di Valico
Imbocco Sud
Dima - Carpenteria Centina

GENERAL CONTRACTOR	DIRETTORE LAVORI	SCALA:
Consorzio Cociv, Ing. G. Guagnozzi		1:20-1:5

COMMESSA	LOTTO	FASE	ENTE	TIPO DOC.	OPERA/DISCIPLINA	PROGR.	REV.
I G 5 1	0 1	E	C V	B Z	G A 1 C 0 D	0 0 1	A

PROGETTAZIONE

Rev.	Descrizione emissione	Redatto	Data	Verificato	Data	Progettista Integratore	Data	IL PROGETTISTA
A00	Prima emissione	ROCKSOIL C.Lavigna	17/09/2012	Ing. F. Cotta	19/09/2012	E. Pagani	21/09/2012	Ing. C. Chiaiardi

n. Elab. | Nome File: IG51-01-E-CV-BZ-GA1C-0D-001-A00 | CUP: F81H92000000008

Scala di plot: 1:

DATA: 18.09.12 | RED.: CM | NOME PLE-1241E0OD | FATT. PLOT: 1=1