


**SISTEMA DI VIDEOSORVEGLIANZA - ILLUMINAZIONE**

Il sistema di videosorveglianza sarà inoltre corredato da un impianto di illuminazione perimetrale, necessario per aumentare la visibilità del sito durante la notte e durante le fasi di allarme.

Il sistema di illuminazione è costituito da proiettori led da 100 W montati sui pilastri delle strutture di sostegno dei moduli, con un passo di circa 100 metri, e posizionati in maniera da illuminare la recinzione e l'esterno dei locali.

Il posizionamento dei proiettori con l'opportuna inclinazione in campo sarà in grado di garantire un livello medio di illuminamento sulla recinzione di 15 Lux e sul piano di calpestio di 10 Lux.

LEGENDA	
P1	Punto luce (117 in totale)


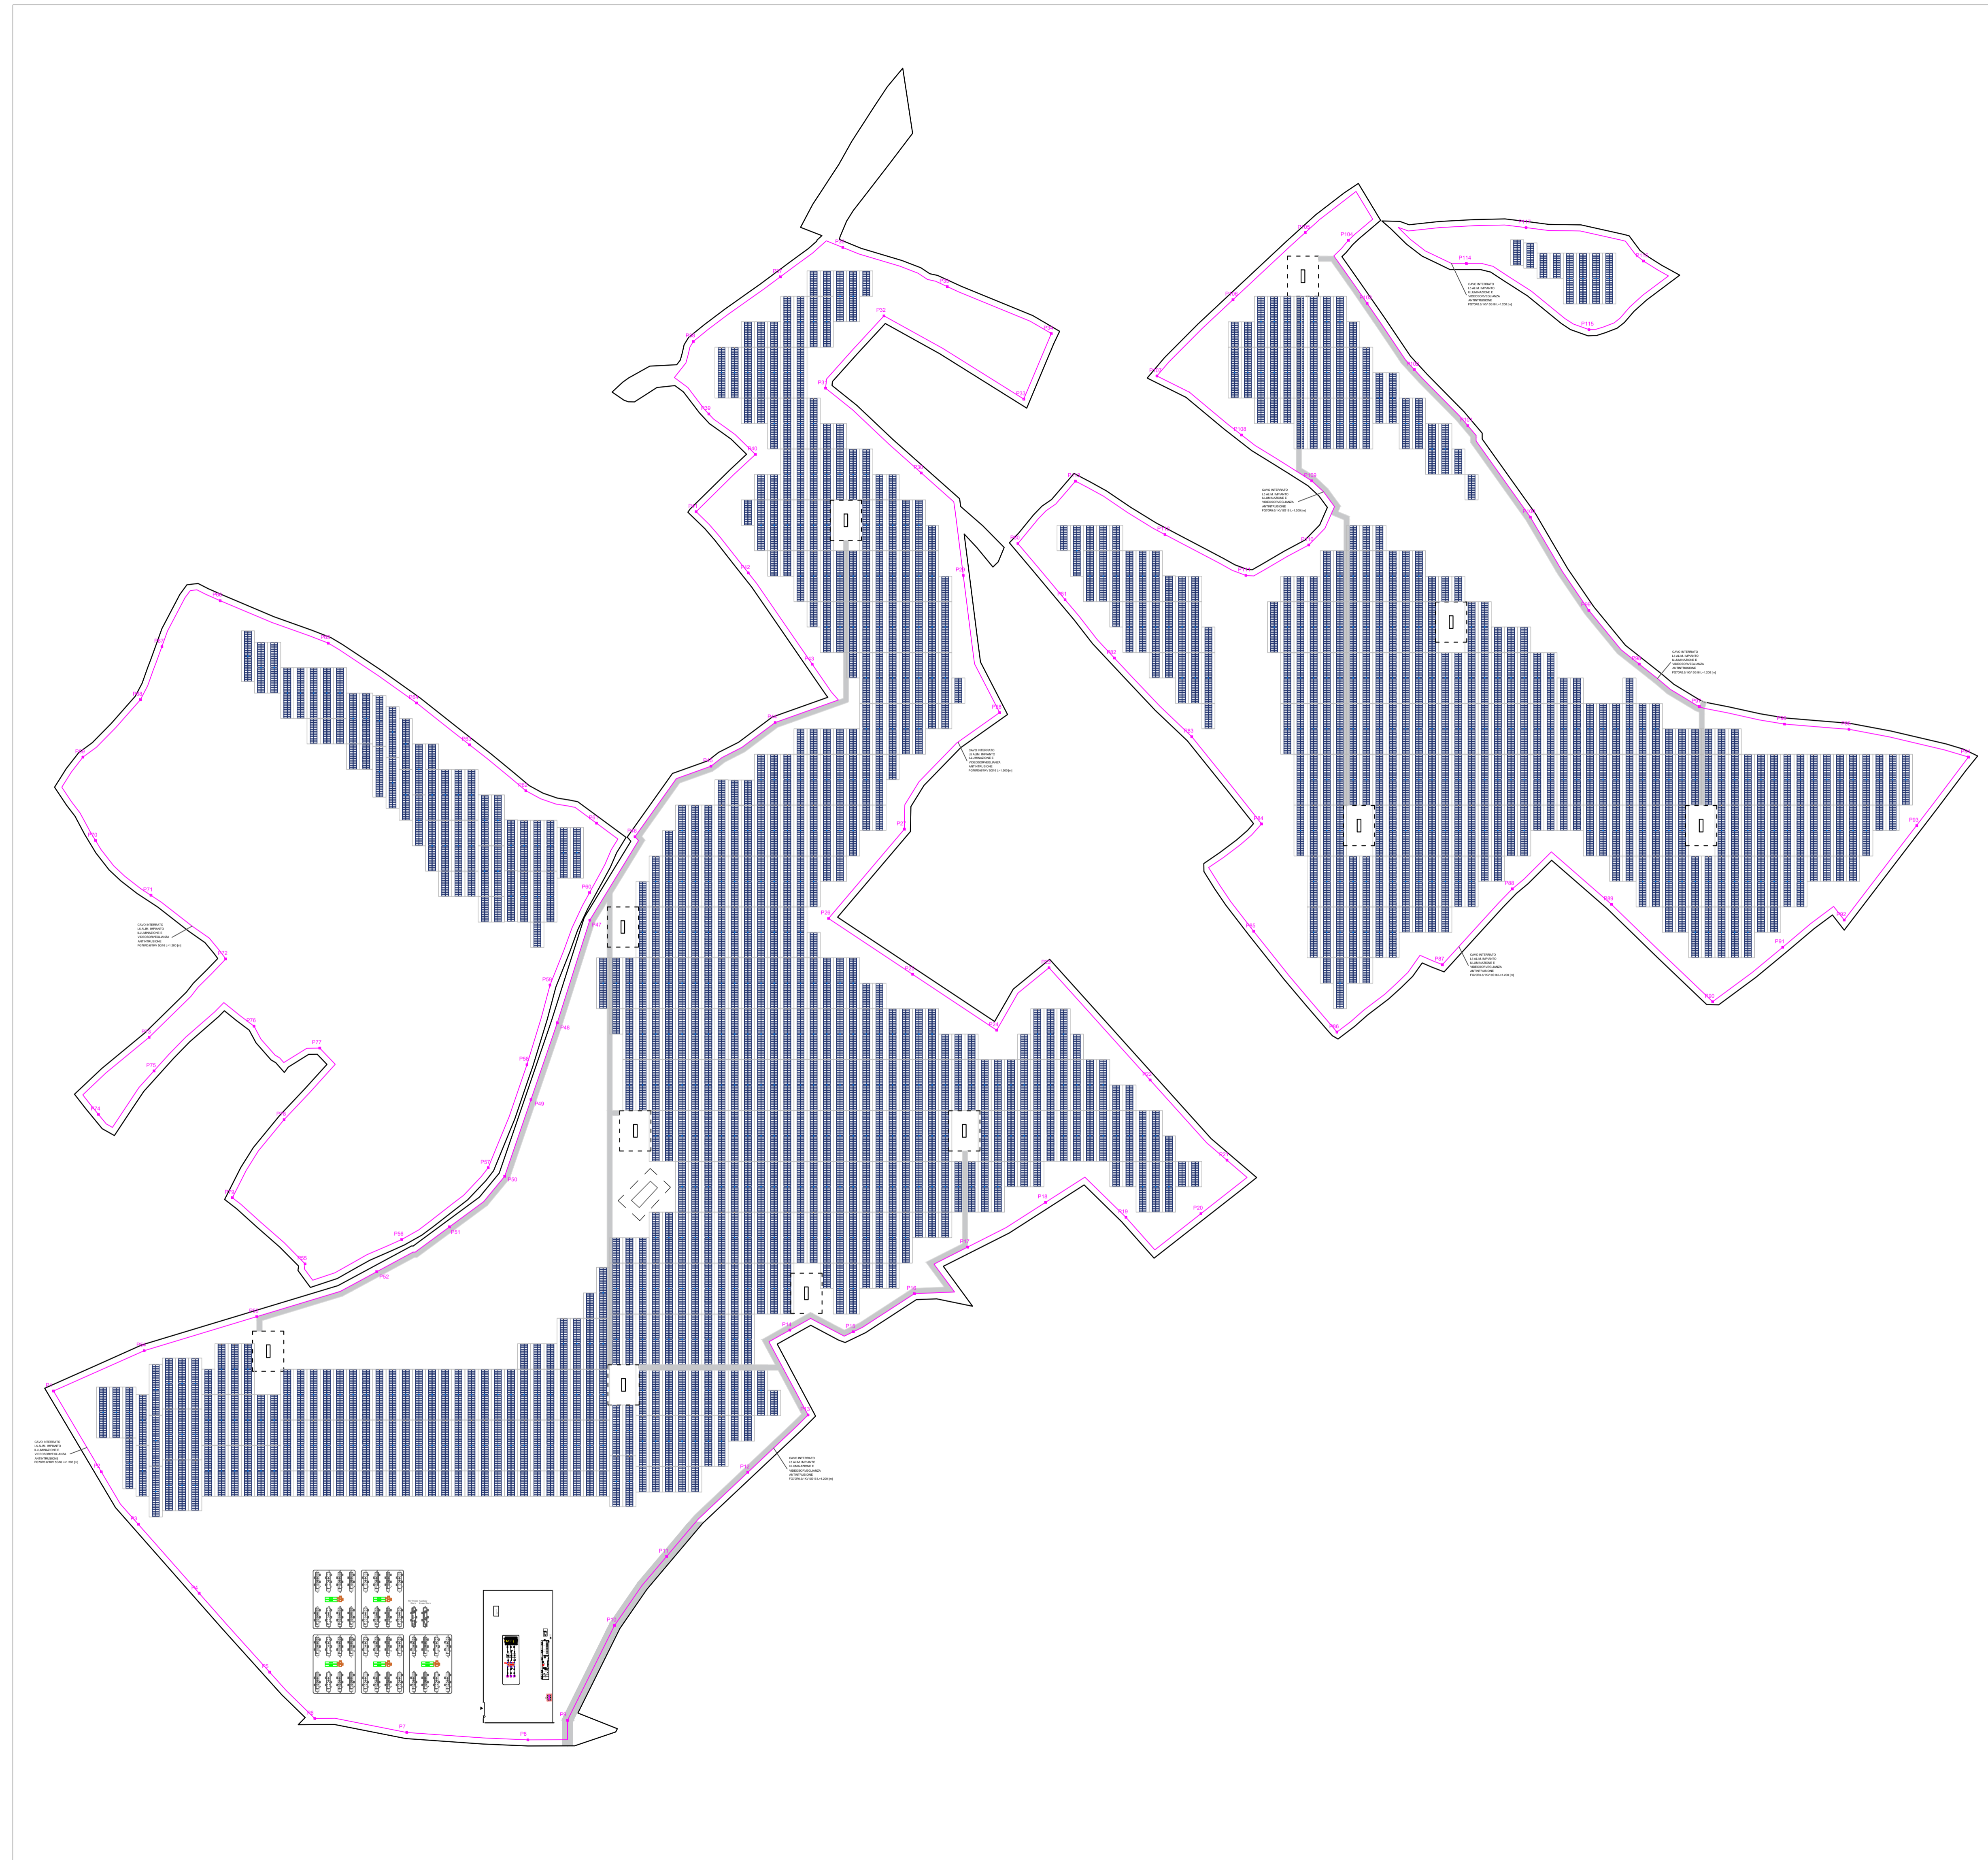

**STUDIO ALCHEMIST**  
Ing. Stefano Floris - Arch. Cinzia Nieddu

Via Isola San Pietro 3 - 09126 Cagliari (CA)  
Via Semplice Spano 10 - 07026 Olbia (OT)

stefano.floris@studioalchemist.it  
cinzia.nieddu@studioalchemist.it

www.studioalchemist.it

**COMUNE DI SAMASSI E SERRENTI**

OGGETTO  
**REALIZZAZIONE DI IMPIANTO FOTOVOLTAICO A TERRA  
24,49 MW - TIPO A INSEGUIMENTO MONOASSIALE  
"SAM-SE"**

COMMITTENTE  
ENERGYSAMSE SRL  
Via Semplice Spano 10 - 07026 Olbia (SS)

PROGETTO DEFINITIVO

ELABORATO  
**SISTEMA DI ILLUMINAZIONE - PLANIMETRIA**

NUMERO ELABORATO  
**AV 16B**

SCALA: 1 : 500  
DATA: LUGLIO 2022

3	Terza emissione				
2	Seconda emissione				
1	Prima emissione	Arch. Chiara Martis	Arch. Valentina Madeddu	Ing. S. Floris	
REV.	DATA	DESCRIZIONE	REDATTO	CONTROLLATO	APPROVATO

CODICE COMMESSA	NOME FILE	<b>DEF</b>	<b>IMPIANTI 00</b>
FASE PROGETTUALE	CATEGORIA	REV.	

STUDIO ALCHEMIST:  
Ing. Stefano Floris  
Arch. Cinzia Nieddu

COLLABORATORI:  
Arch. Chiara Martis  
Arch. Valentina Madeddu  
Geol. Mario Sinna  
Geom. Alberto Barrocco

PROGETTISTA - TIMBRO E FIRMA

PROGETTISTA - TIMBRO E FIRMA