




Vista frontale - Scala 1:50

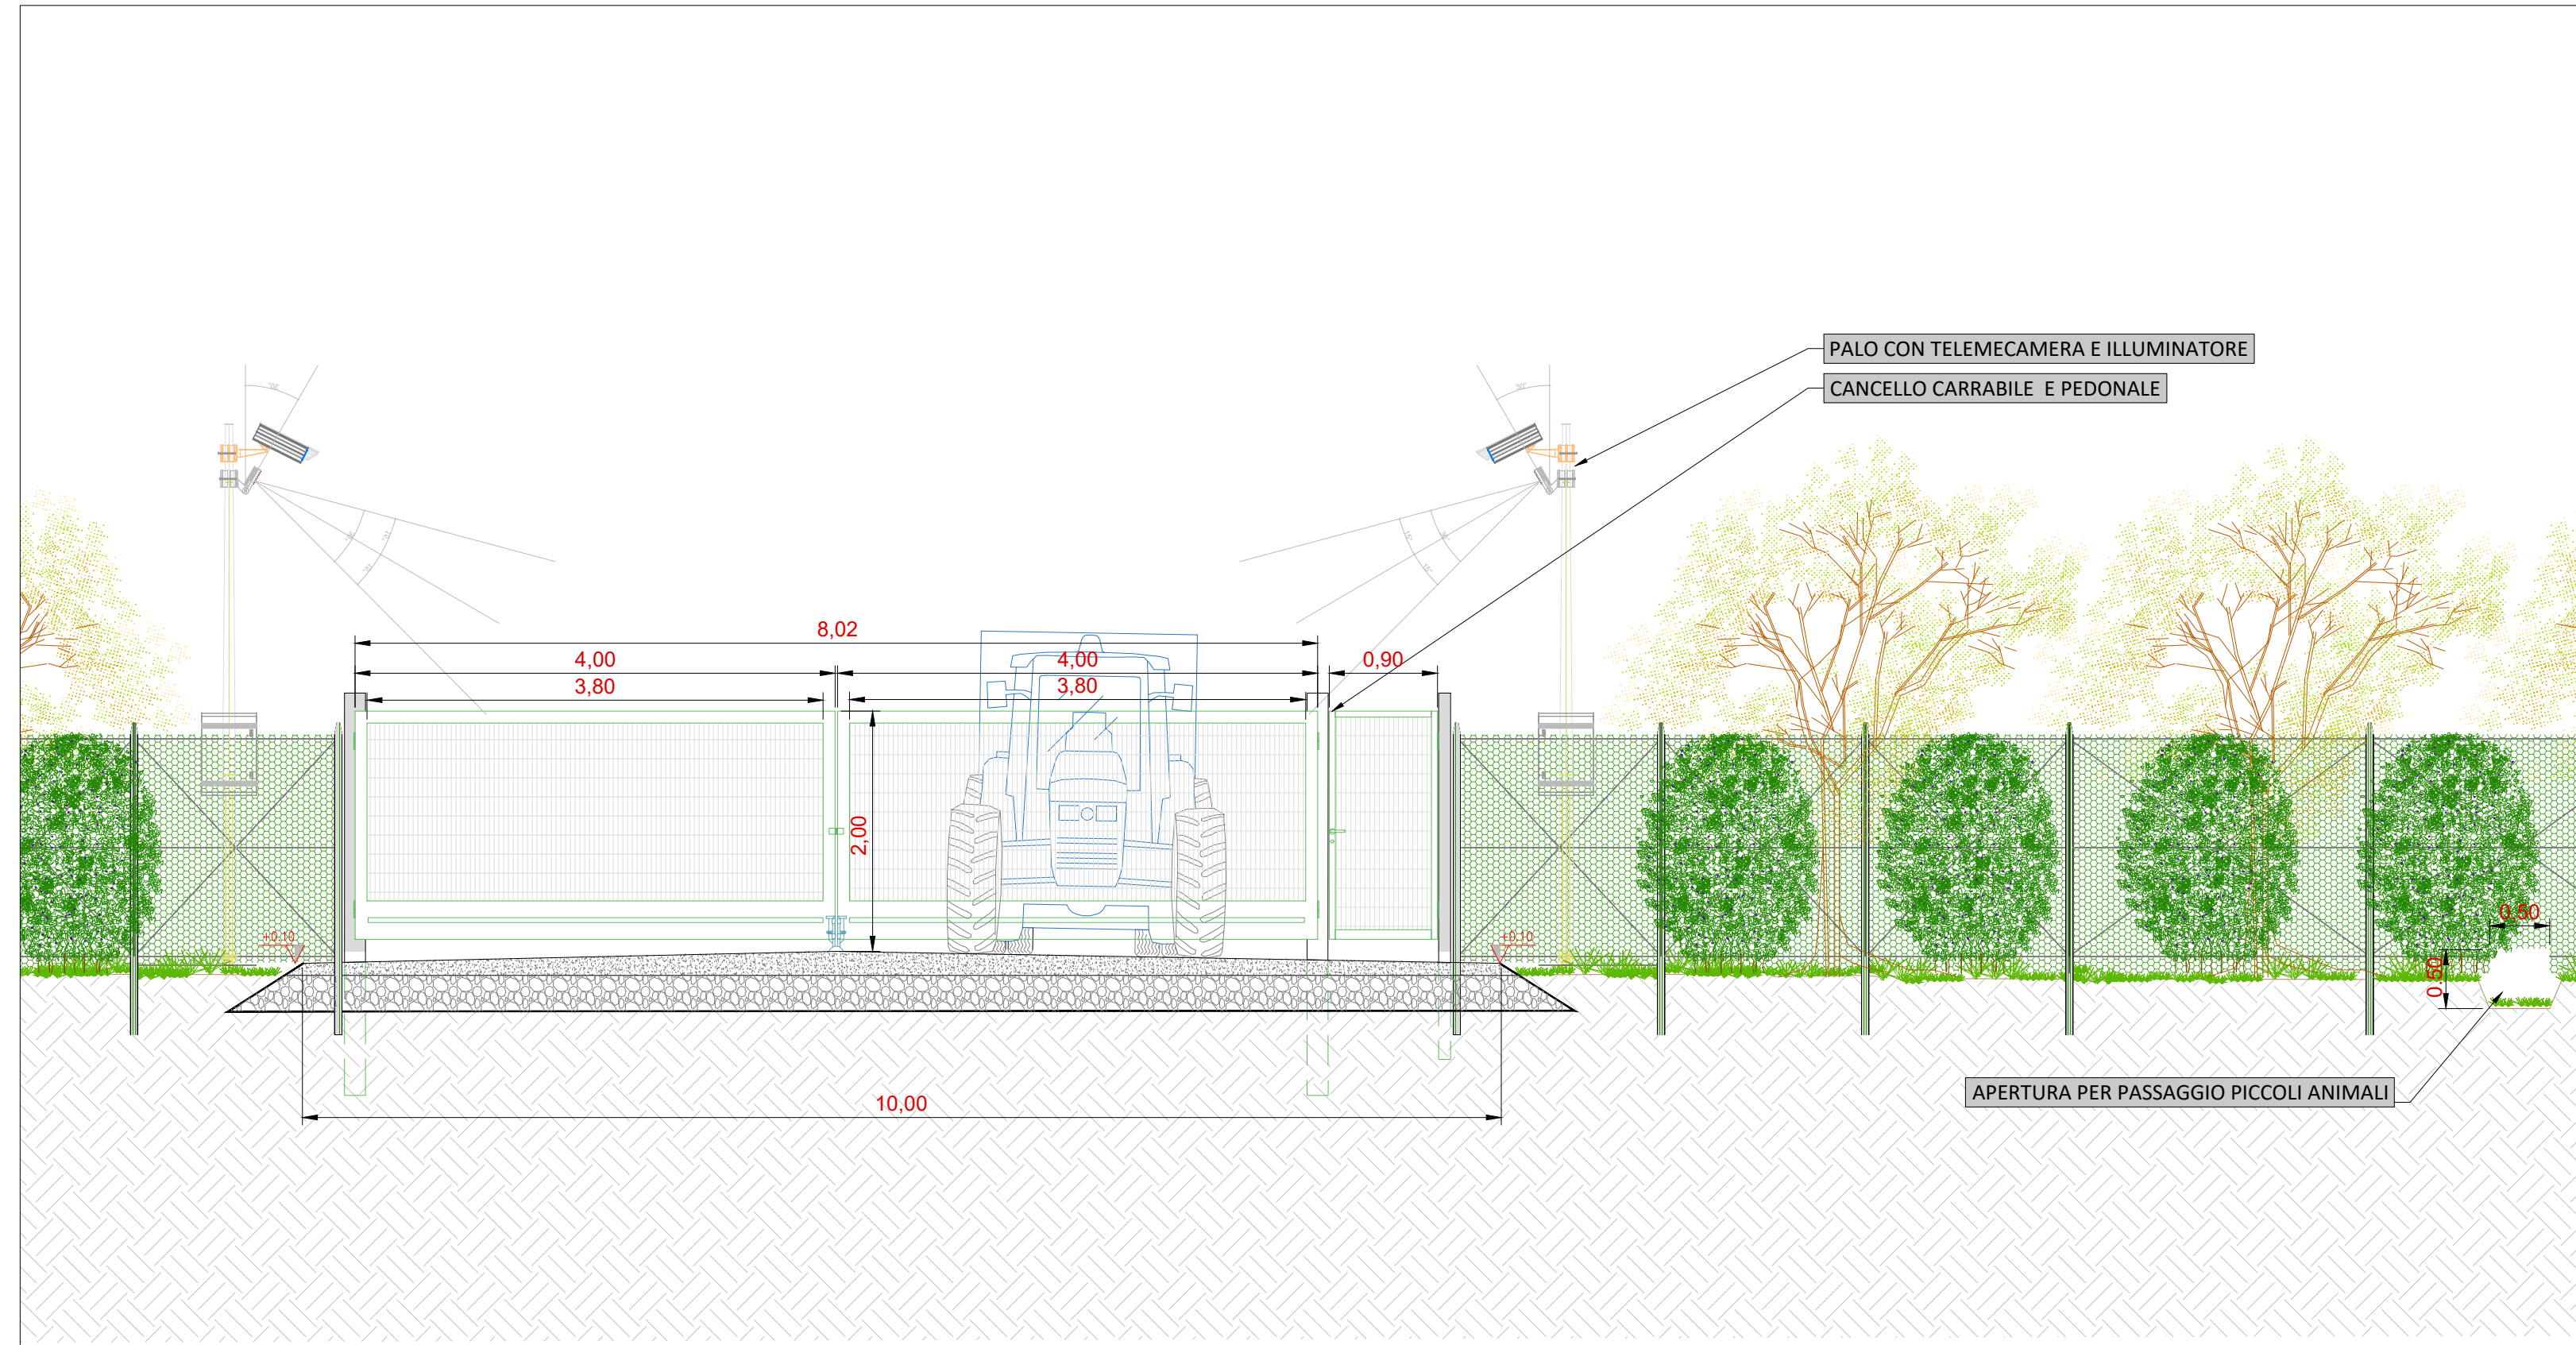

Sezione trasversale - Scala 1:50

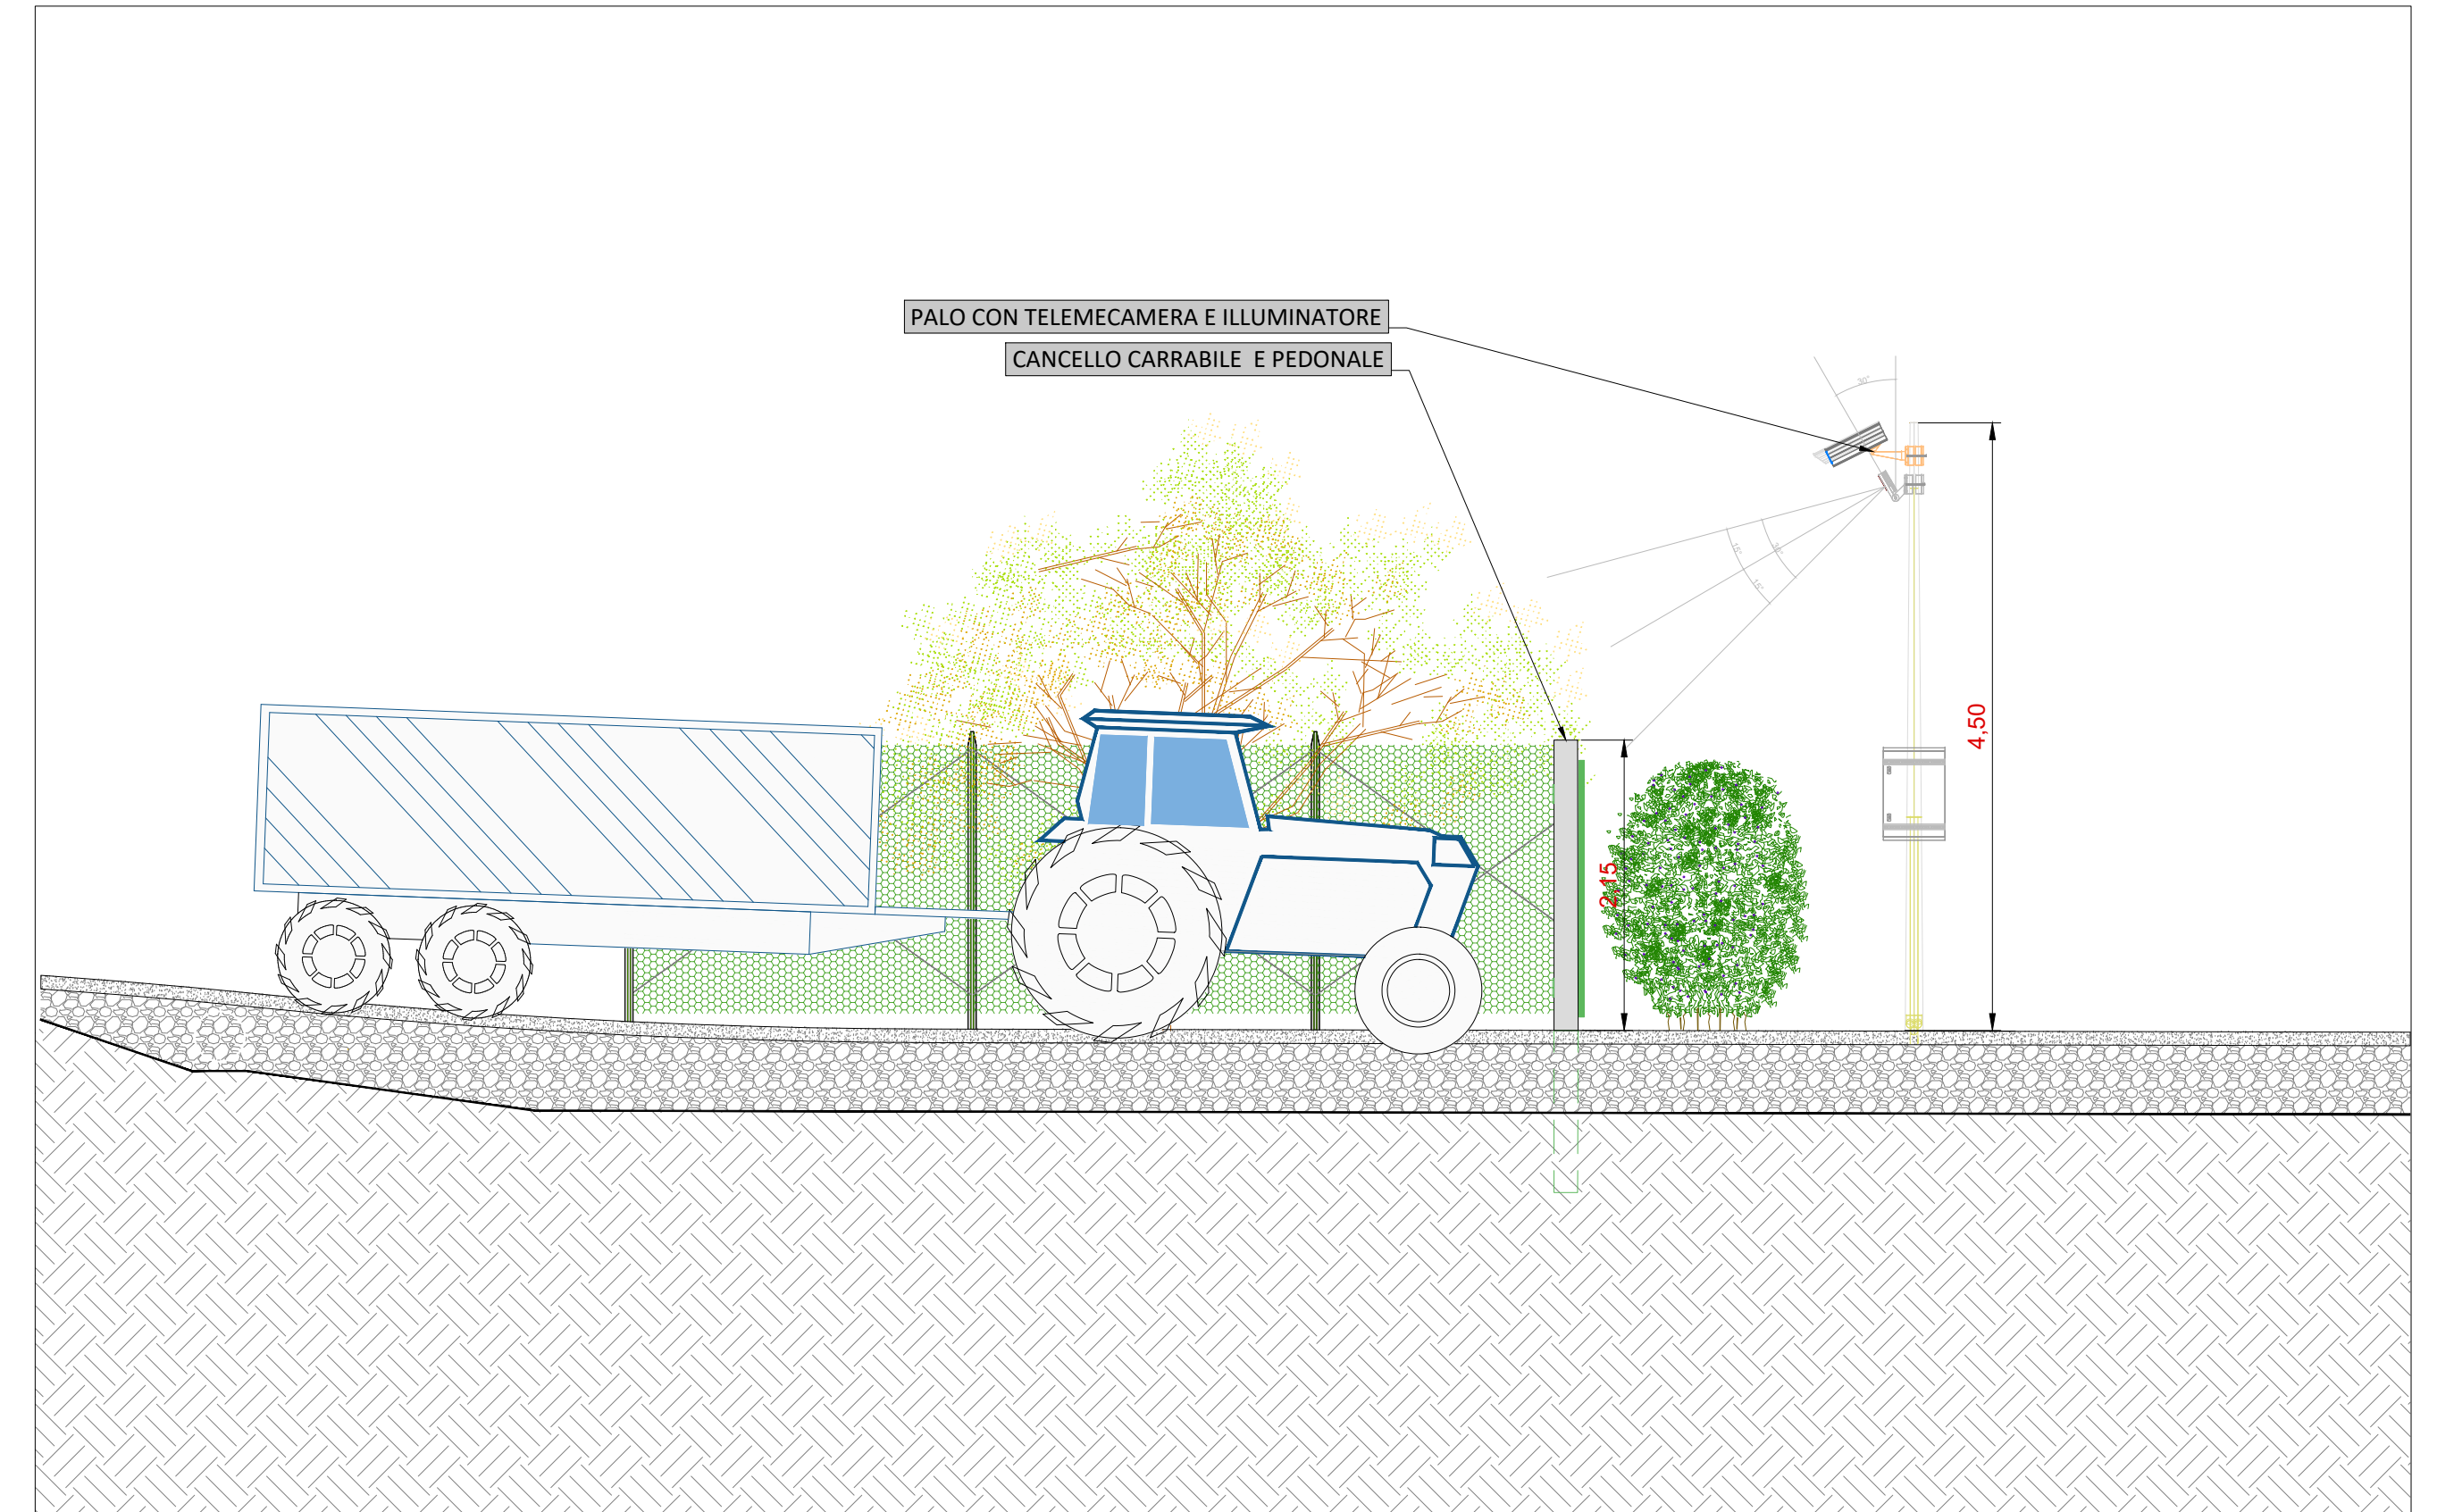

Planimetria accesso - Scala 1:100

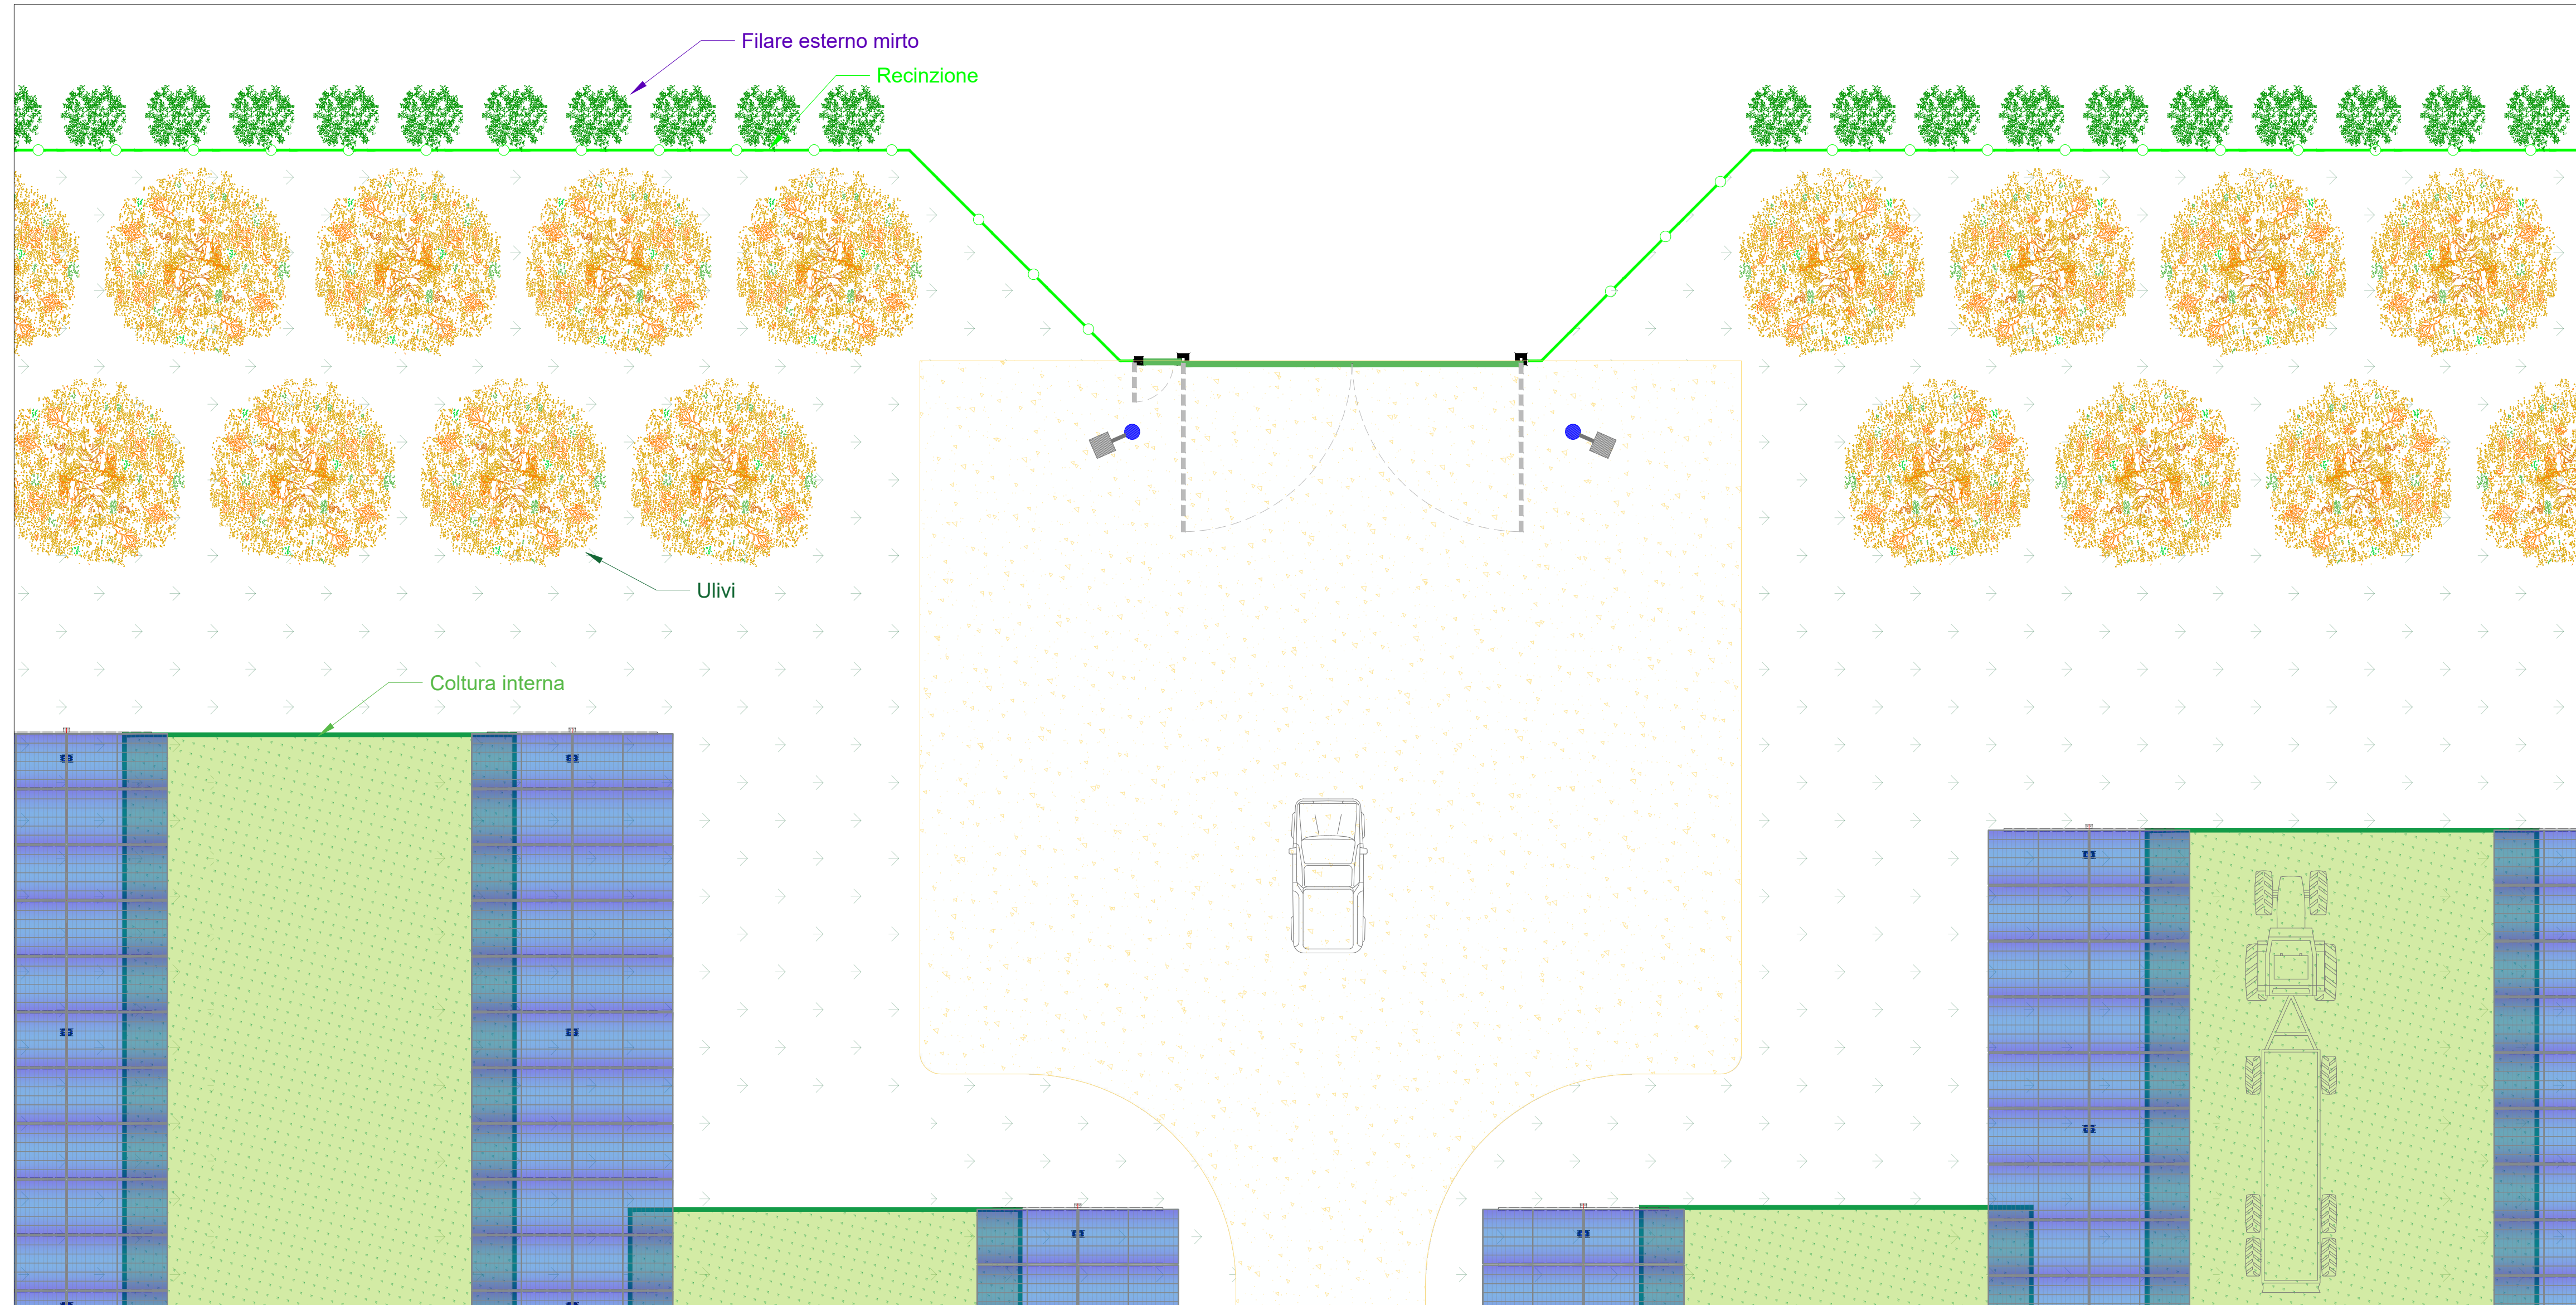

COMMITTENTE		wood.		STUDIO DI PROGETTAZIONE			
Green2grid S.r.l. Via Sebastiano Caboto,15 20094 Corsico (MI)				 			
0	Agg-22	EMESSO PER ITER AUTORIZZATIVO			DC	MA	RM
REV.	DATE	DESCRIPTION			BY	CHD	APP.
REVISIONS							
Impianto agro-fotovoltaico "Porto Torres 2" da 58.128,00 kWp e opere connesse Comuni di Porto Torres e Sassari (SS)					APPROVED FOR CONSTRUCTION		
					DWG. REV.	DATE	
					SIGNATURE		
					ORDER N°		
					SUPPLIER		
					CONTRACT N°: QBN1014A		
					SUBPROJECT CODE:		
Tav.27 Tipico cancello di accesso					THIS DWG. SUPERSEDED BY		SCALE
					THIS DWG. SUPERSEDES		1:50
					FWI DWG N°		REV.
					SHEET		OF
<small>Questo documento è di proprietà di Green2grid S.r.l. e il detentore certifica che il documento è stato ricevuto legalmente. Ogni utilizzo, riproduzione o divulgazione del documento deve essere oggetto di specifica autorizzazione da parte di Green2grid S.r.l.</small>							A1
CAD FILE NAME:							