


# REG PADUTAZZU

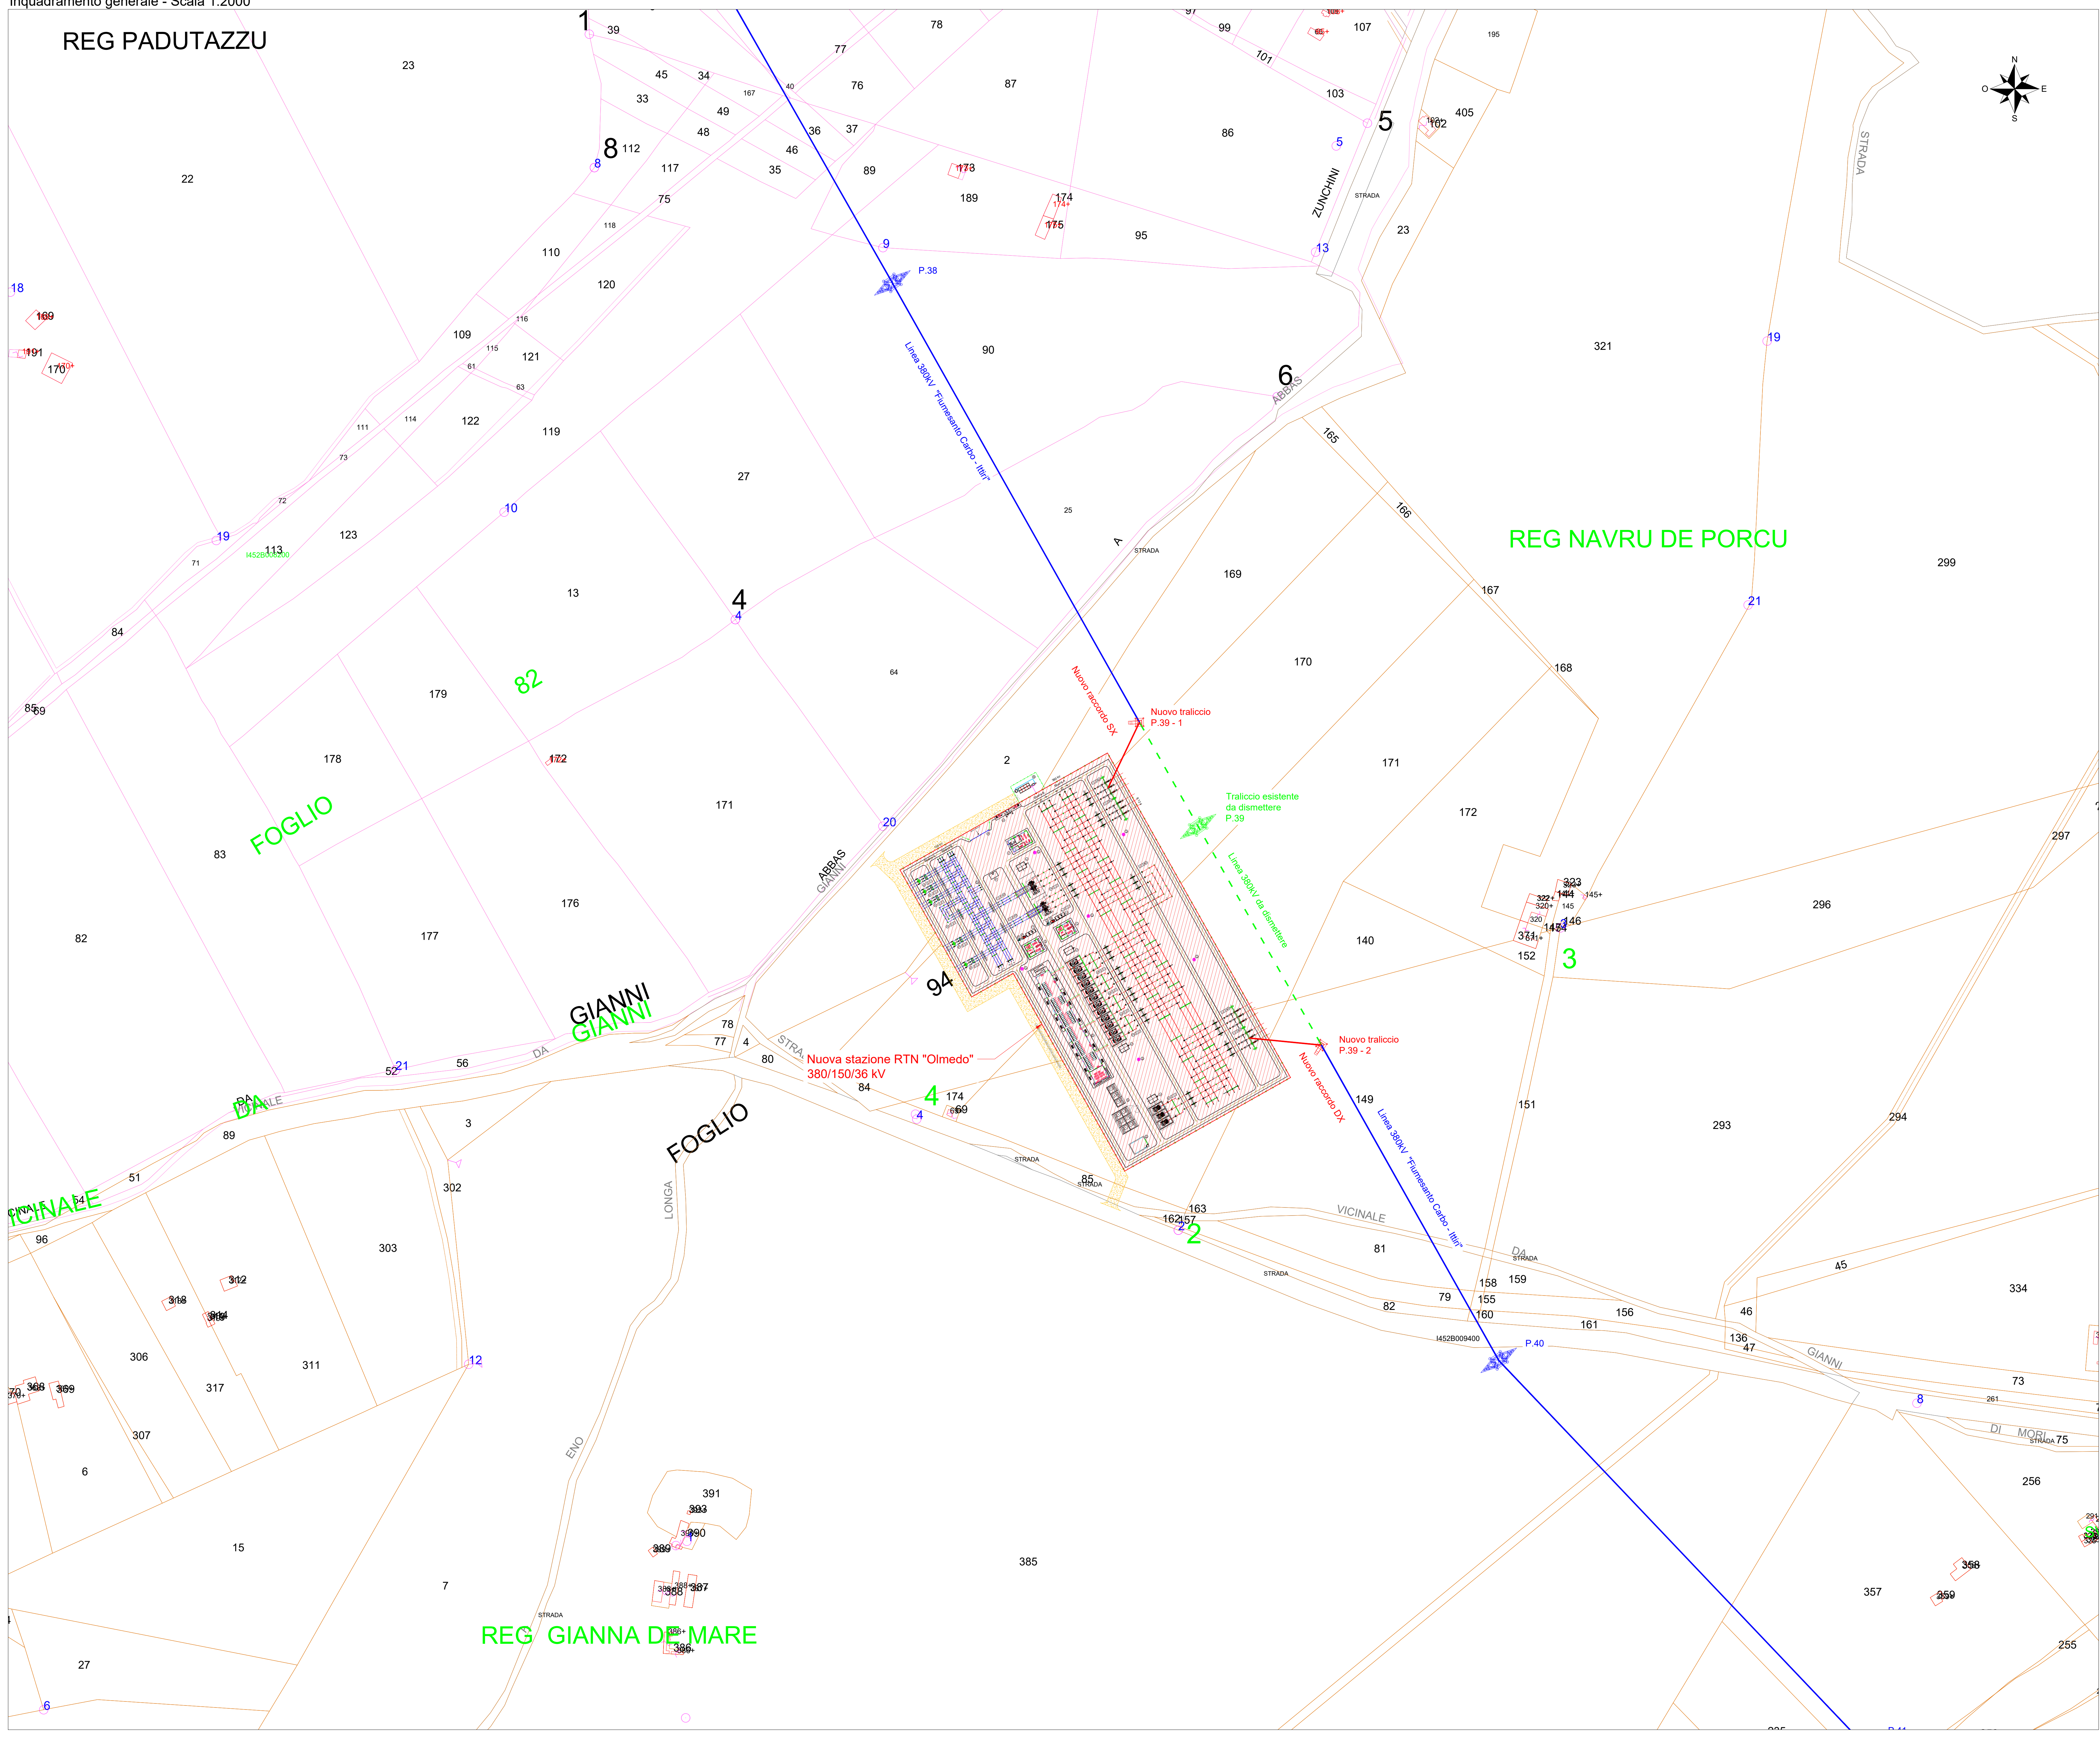

**LEGENDA**

- Strada di accesso di nuova realizzazione
- Nuova stazione RTN "Olmedo" 380/150/36 kV
- Linea aerea esistente 380 kV "Fiumesanto Carbo - Ittiri"
- Linea aerea da dismettere
- Nuovi raccordi 380 kV
- Nuovi tracciati 380 kV
- Traliccio da dismettere
- Tralicci esistenti

**LEGENDA - Fogli catastali**

- Foglio 94 - Comune di Sassari - Sez. B (Nurra)
- Foglio 82 - Comune di Sassari - Sez. B (Nurra)

COMITENTE		<b>wood.</b>		STUDIO DI PROGETTAZIONE													
Geo Rinnovabile S.r.l. Via Sebastiano Caboto,15 20094 Corsico (MI)																	
<table border="1"> <thead> <tr> <th>REV.</th> <th>DATE</th> <th>DESCRIPTION</th> <th>BY</th> <th>CHK</th> <th>APP.</th> </tr> </thead> <tbody> <tr> <td>0</td> <td>Apr-22</td> <td>EMESSO PER ITER AUTORIZZATIVO</td> <td></td> <td></td> <td></td> </tr> </tbody> </table>						REV.	DATE	DESCRIPTION	BY	CHK	APP.	0	Apr-22	EMESSO PER ITER AUTORIZZATIVO			
REV.	DATE	DESCRIPTION	BY	CHK	APP.												
0	Apr-22	EMESSO PER ITER AUTORIZZATIVO															
<table border="1"> <thead> <tr> <th colspan="2">REVISIONS</th> <th colspan="2">APPROVED FOR CONSTRUCTION</th> </tr> <tr> <th>DWG. REV.</th> <th>DATE</th> <th>SIGNATURE</th> <th>DATE</th> </tr> </thead> <tbody> <tr> <td colspan="2"> <b>Comune di Sassari (SS)</b>  <b>PROGETTO DEFINITIVO IMPIANTO DI RETE</b> </td> <td colspan="2"></td> </tr> </tbody> </table>						REVISIONS		APPROVED FOR CONSTRUCTION		DWG. REV.	DATE	SIGNATURE	DATE	<b>Comune di Sassari (SS)</b> <b>PROGETTO DEFINITIVO IMPIANTO DI RETE</b>			
REVISIONS		APPROVED FOR CONSTRUCTION															
DWG. REV.	DATE	SIGNATURE	DATE														
<b>Comune di Sassari (SS)</b> <b>PROGETTO DEFINITIVO IMPIANTO DI RETE</b>																	
OBJECT: <b>Tav.04</b> <b>Inquadramento generale su catastale</b>		SUBPROJECT CODE: THIS DWG. SUPERSEDED BY:		SCALE: 1:2000													
Questo documento è di proprietà di Geo Rinnovabile S.r.l. e il detentore certifica che il documento è stato ricevuto legalmente. Ogni utilizzo, riproduzione o divulgazione del documento deve essere oggetto di specifica autorizzazione da parte di Geo Rinnovabile S.r.l.																	
CAD FILE NAME:				AQ													