


LEGENDA

- ① Edificio Comandi
- ② Edificio punti di consegna alim. MT S.A. (DG 2092)
- ③ Vasca raccolta olio trasformatori
- ④ Vasca riserva VV.FF.
- ⑤ Chioschi app. periferiche sistema di controllo
- ⑥ CANCELLO CARRAIO APRIBILE A DUE ANTE
- ⑦ Fondazione trasformatori MT/BT (con copertura)
- ⑧ GE
- ⑨ Serbatoio gasolio interrato
- ⑩ Trasformatori induttivi di potenza (TIP)
- ⑪ Edificio servizi ausiliari
- ⑫ Edificio magazzino
- ⑬ Torri faro
- ⑭ Bobine di Petersen, trasformatore di neutri e resistenza di neutro
- ⑮ Edificio 36 kV
- ⑯ Vasca raccolta acque di prima pioggia
- Recinzione esterna

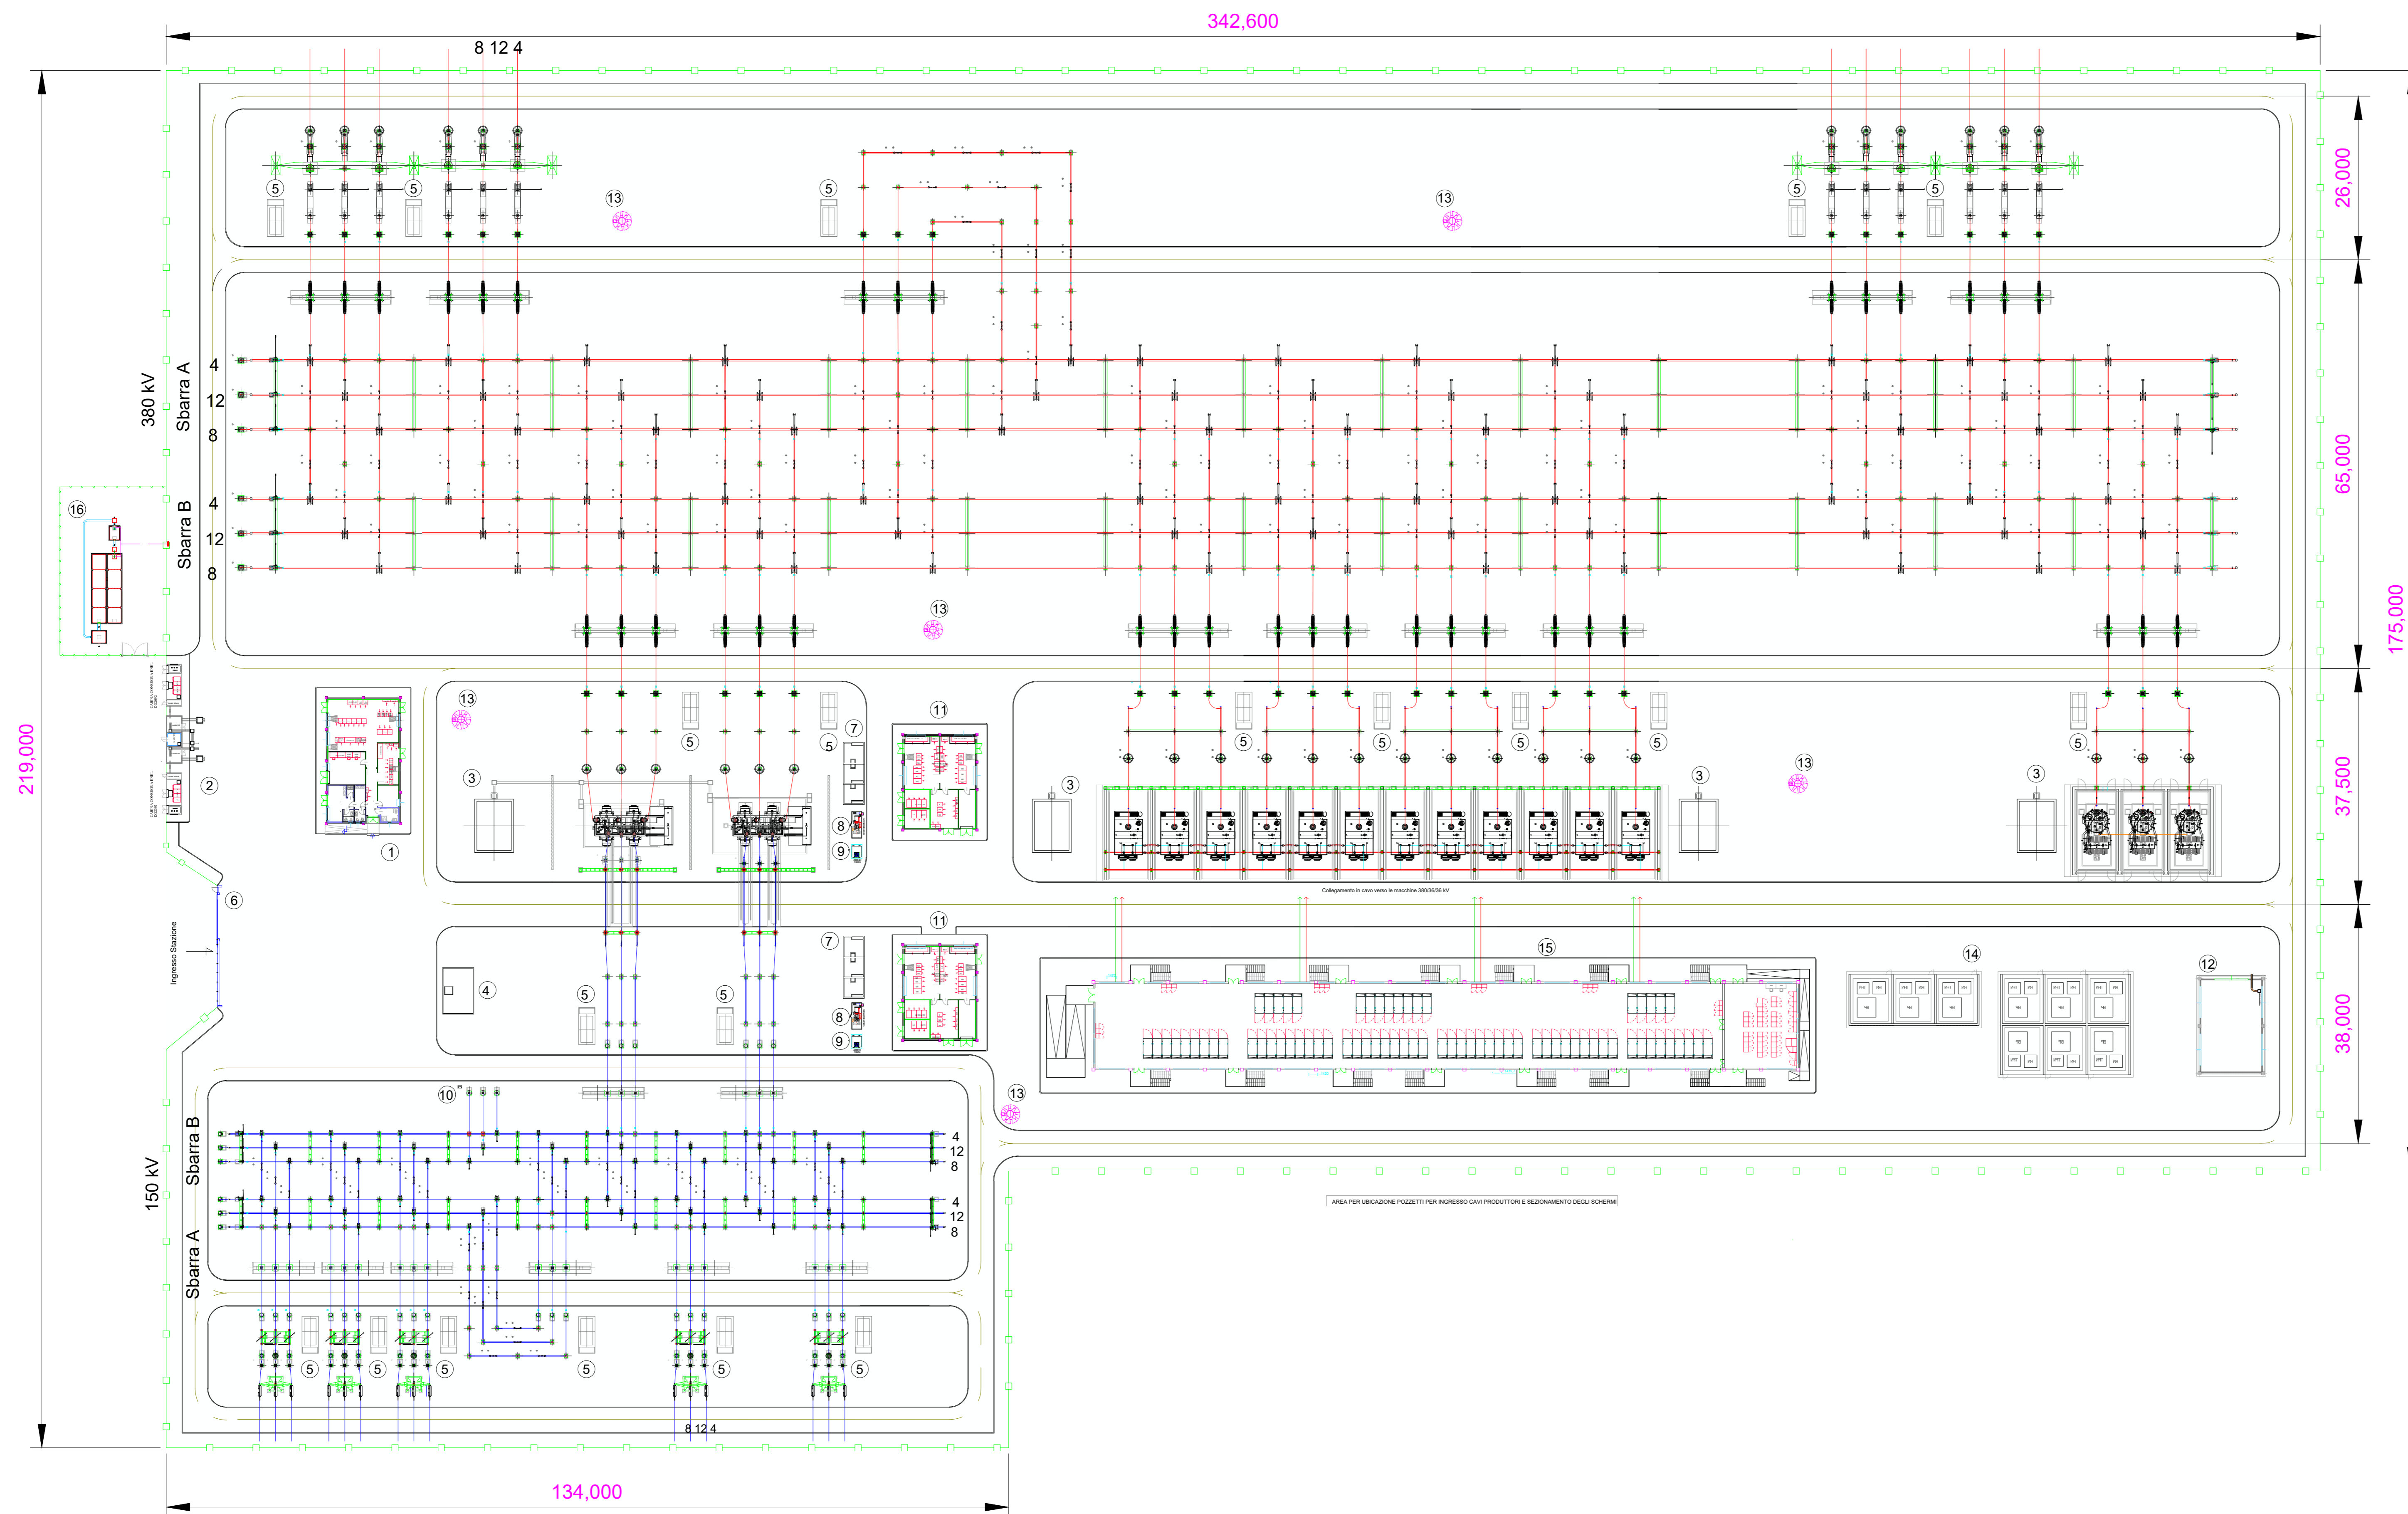

COMITENTE		<b>wood.</b>	STUDIO DI PROGETTAZIONE	
Geo Rinnovabile S.r.l. Via Sebastiano Caboto,15 20094 Corsico (MI)		 		
REV.	DATE	DESCRIPTION	BY	CHK APP.
0	Apr-22	EMESSO PER ITER AUTORIZZATIVO	SC	MA RM
REVISIONS				
<b>Nuova stazione elettrica di trasformazione della RTN 380/150/36 kV denominata "Olmedo", da inserire in entrata alla linea RTN a 380 kV "Fiumesanto Carbo - Ittiri"</b>			APPROVED FOR CONSTRUCTION	
Comune di Sassari (SS)			DATE	
<b>PROGETTO DEFINITIVO IMPIANTO DI RETE</b>			SIGNATURE	
OBJECT:			ORDER N°	
Tav.09 Pianimetria elettromeccanica Stazione RTN			SUPPLIER	
SUBPROJECT CODE:			CONTRACT N°	
THIS DWG. SUPERSEDES BY			SCALE	
THIS DWG. SUPERSEDES			1:500	
FWR DWG N°			REV.	
SHEET			OF	
CAD FILE NAME:			AO	