


Piante e prospetti edificio consegna MT e TLC - Scala 1:100

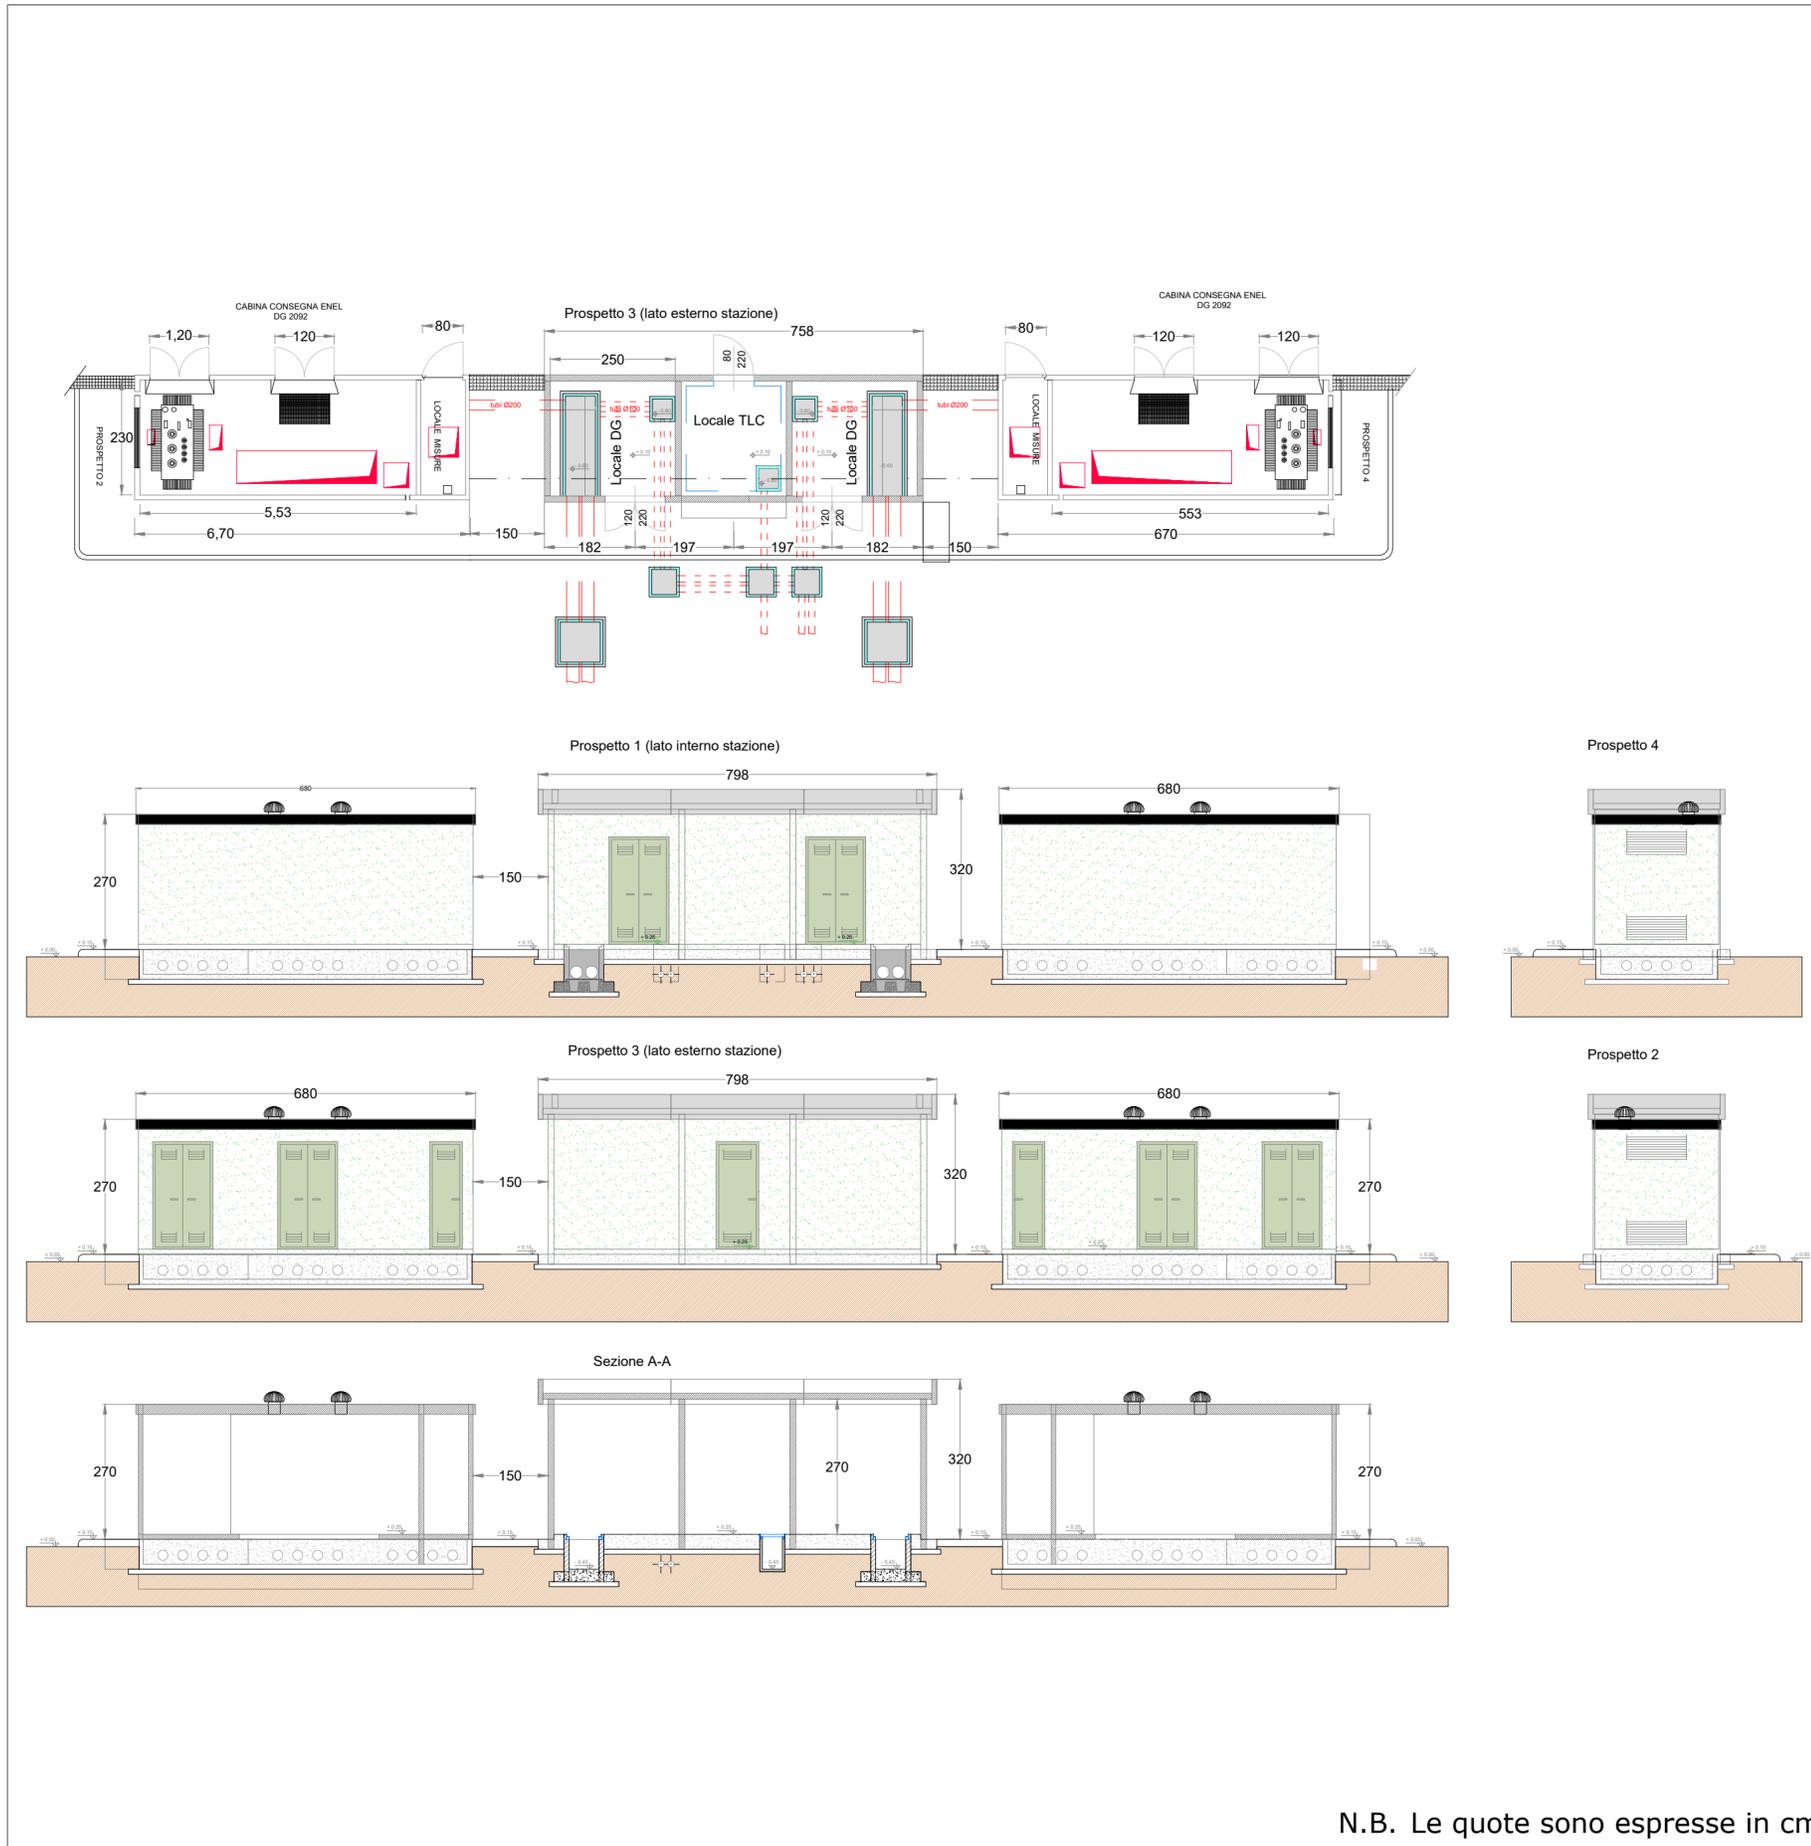

N.B. Le quote sono espresse in cm

COMMITTENTE		<b>wood.</b>		STUDIO DI PROGETTAZIONE			
Geo Rinnovabile S.r.l. Via Sebastiano Caboto, 15 20094 Corsico (MI)				 			
0	Ago-22	EMESSO PER ITER AUTORIZZATIVO			DC	MA	RM
REV.	DATE	DESCRIPTION			BY	CHD	APP.
REVISIONS							
<b>Nuova stazione elettrica di trasformazione della RTN 380/150/36 kV denominata "Olmedo", da inserire in entrata alla linea RTN a 380 kV "Fumesanto Carbo - Ittiri"</b>					APPROVED FOR CONSTRUCTION		
<b>Comune di Sassari (SS)</b>					DWG. REV.      DATE		
<b>PROGETTO DEFINITIVO IMPIANTO DI RETE</b>					SIGNATURE		
OBJECT: <b>Tav.21</b> <b>Edificio consegna MT e TLC - Pianta e prospetti</b>					ORDER N°		
					SUPPLIER		
					CONTRACT N°		
					SUBPROJECT CODE:		
					THIS DWG. SUPERSEDED BY		
					SCALE		
					1:100		
					THIS DWG. SUPERSEDES		
					FWI DWG N°		
					REV.		
					SHEET      OF		
CAD FILE NAME:					A2		

Questo documento è di proprietà di Geo Rinnovabile S.r.l. e il detentore certifica che il documento è stato ricevuto legalmente. Ogni utilizzo, riproduzione o divulgazione del documento deve essere oggetto di specifica autorizzazione da parte di Geo Rinnovabile S.r.l.