



PLANIMETRIA TRATTO 3  
Scala: 2000

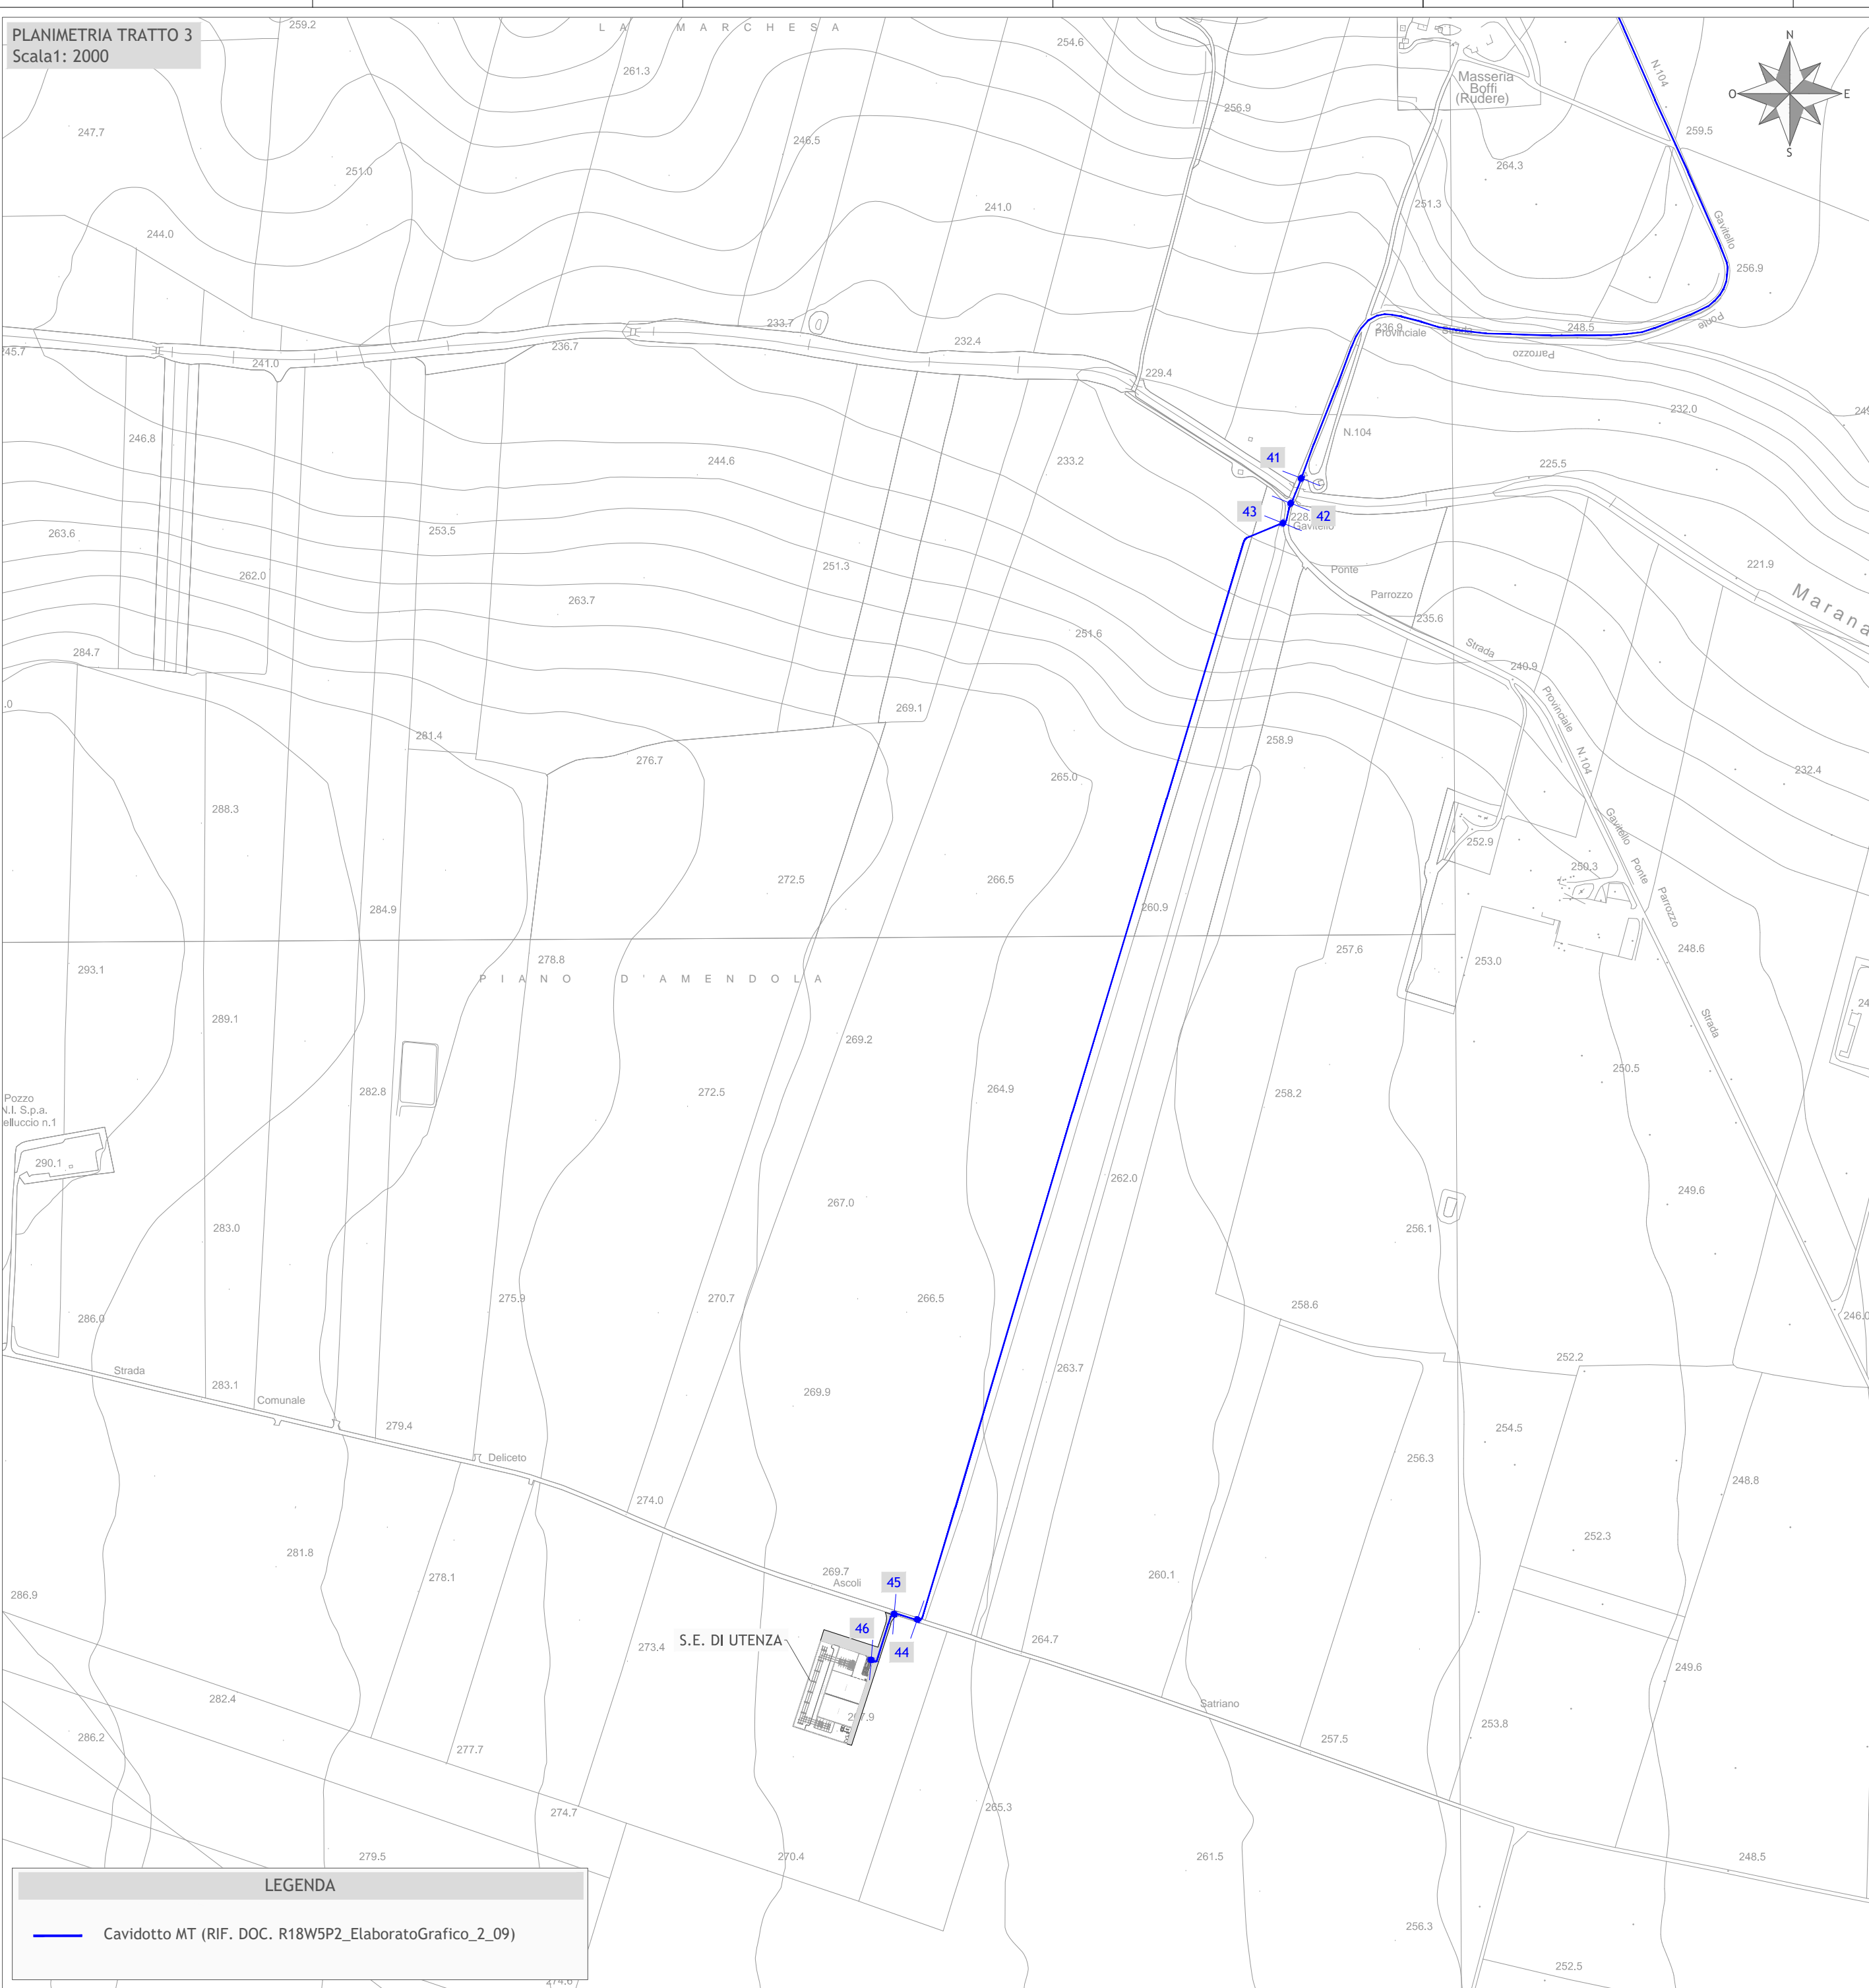

INQUADRAMENTO

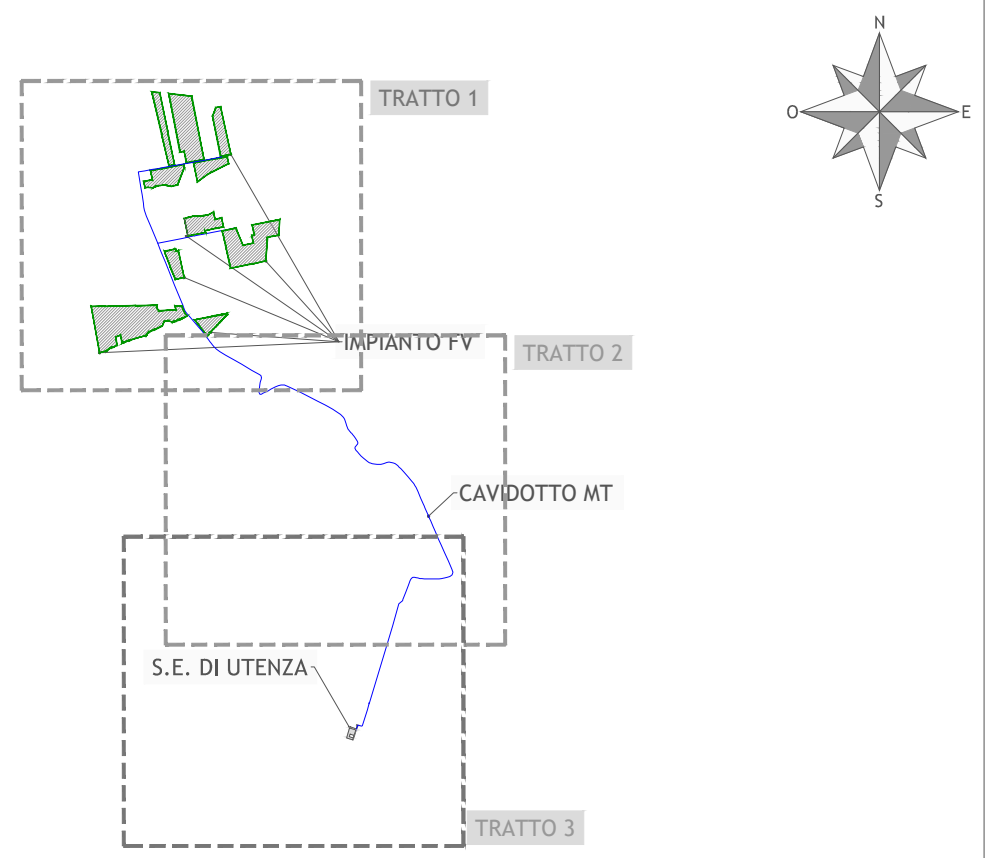

Comuni di Deliceto e Ascoli di Satriano



Regione Puglia



Provincia di Foggia



Committente:



**RENEWABLES ITALIA S.R.L.**  
Via Andrea Doria, 41/G - 00192 Roma  
P.IVA/C.F. 06400370968  
pec: rwerenewableitaliasrl@legalmail.it

Titolo del Progetto:

Impianto per la produzione di energia elettrica da fonte Fotovoltaica Integrato con l'Agricoltura, avente Potenza nominale DC pari a 36,544 MWp - potenza AC di immissione in RTN pari a 31,298 MWp, da realizzarsi nel Comune di Deliceto (FG) e relative opere connesse nei comuni di Deliceto (FG) e Ascoli di Satriano (FG)

Elaborato:

**PLANIMETRIA CAVIDOTTO MT SU CTR - TRATTO 3**

Codice ID pratica A.U.:

**R18W5P2**

Codifica dell'elaborato:

**R18W5P2\_ElaboratoGrafico\_2\_03**

ID PROGETTO:	-	DISCIPLINA:	-	TIPOLOGIA:	D	FORMATO:	A0
FOGLIO:	1 di 1	SCALA:	1:2.000	Nome file:	R18W5P2_ElaboratoGrafico_2_03-Planimetria cavidotto MT su CTR - TRATTO 3		

N° Documento: **223901\_D\_D\_0142\_00**

Progettista:

Progettazione:



Rev:	Data Revisione	Descrizione Revisione	Redatto	Controllato	Approvato
00	29.08.2022	EMISSIONE PER AUTORIZZAZIONE	F. SPACAGNA	D. LO RUSSO	M. LO RUSSO

**LEGENDA**

Cavidotto MT (RIF. DOC. R18W5P2\_ElaboratoGrafico\_2\_09)