


PLANIMETRIA TRATTO 1
Scala: 4000

- LEGENDA**
- Struttura da 56 pannelli FV (2 stringhe)
 - Struttura da 28 pannelli FV (1 stringa)
 - Cabina di campo (CCn)
 - Cabina di impianto (CIn)
 - Inverter 352 kW tipo sungrow
 - Inverter 250 kW tipo sungrow
 - Recinzione impianto
 - Cancelli
 - Viabilità di accesso
 - Superficie utilizzabile ai fini agricoli
 - Cavidotto MT
 - Viabilità esistente
 - Limite foglio catastale

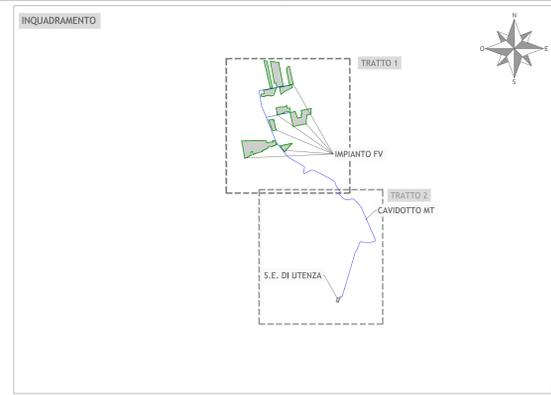

Comuni di Deliceto e Ascoli di Satriano Regione Puglia Provincia di Foggia

Committente: **RWE** RENEWABLES ITALIA S.R.L.
Via Andrea Doria, 41/G - 00192 Roma
P.IVA/C.F. 0660370968
pec: renerewablesitaliasrl@gmail.it

Titolo del Progetto: Impianto per la produzione di energia elettrica da fonte Fotovoltaica Integrata con l'Agricoltura, avente Potenza nominale DC pari a 36,544 MWp - potenza AC di immissione in RTN pari a 31,298 MWp, da realizzarsi nel Comune di Deliceto (FG) e Ascoli di Satriano (FG) e relative opere connesse nei comuni di Deliceto (FG) e Ascoli di Satriano (FG)

Elaborato:		Codice ID pratica A.U.:	
PLANIMETRIA CAVIDOTTO MT SU CATASTALE - TRATTO 1		R18W5P2	
R18W5P2_ElaboratoGrafico_2_04		Codifica dell'elaborato:	
ID PROGETTO:	1 di 1	DISCIPLINA:	14-0000
Foglio:	1 di 1	Nome file:	R18W5P2_ElaboratoGrafico_2_04
N° Documento: 223901_D_D_0141_00		Progettista:	
Rev:	00	28.06.2022	EMMISSIONE PER AUTORIZZAZIONE
Descrizione Revisione:		Redatto:	F. SPACAGNA
Controlato:	D. LO RUSSO	Approvato:	M. LO RUSSO