
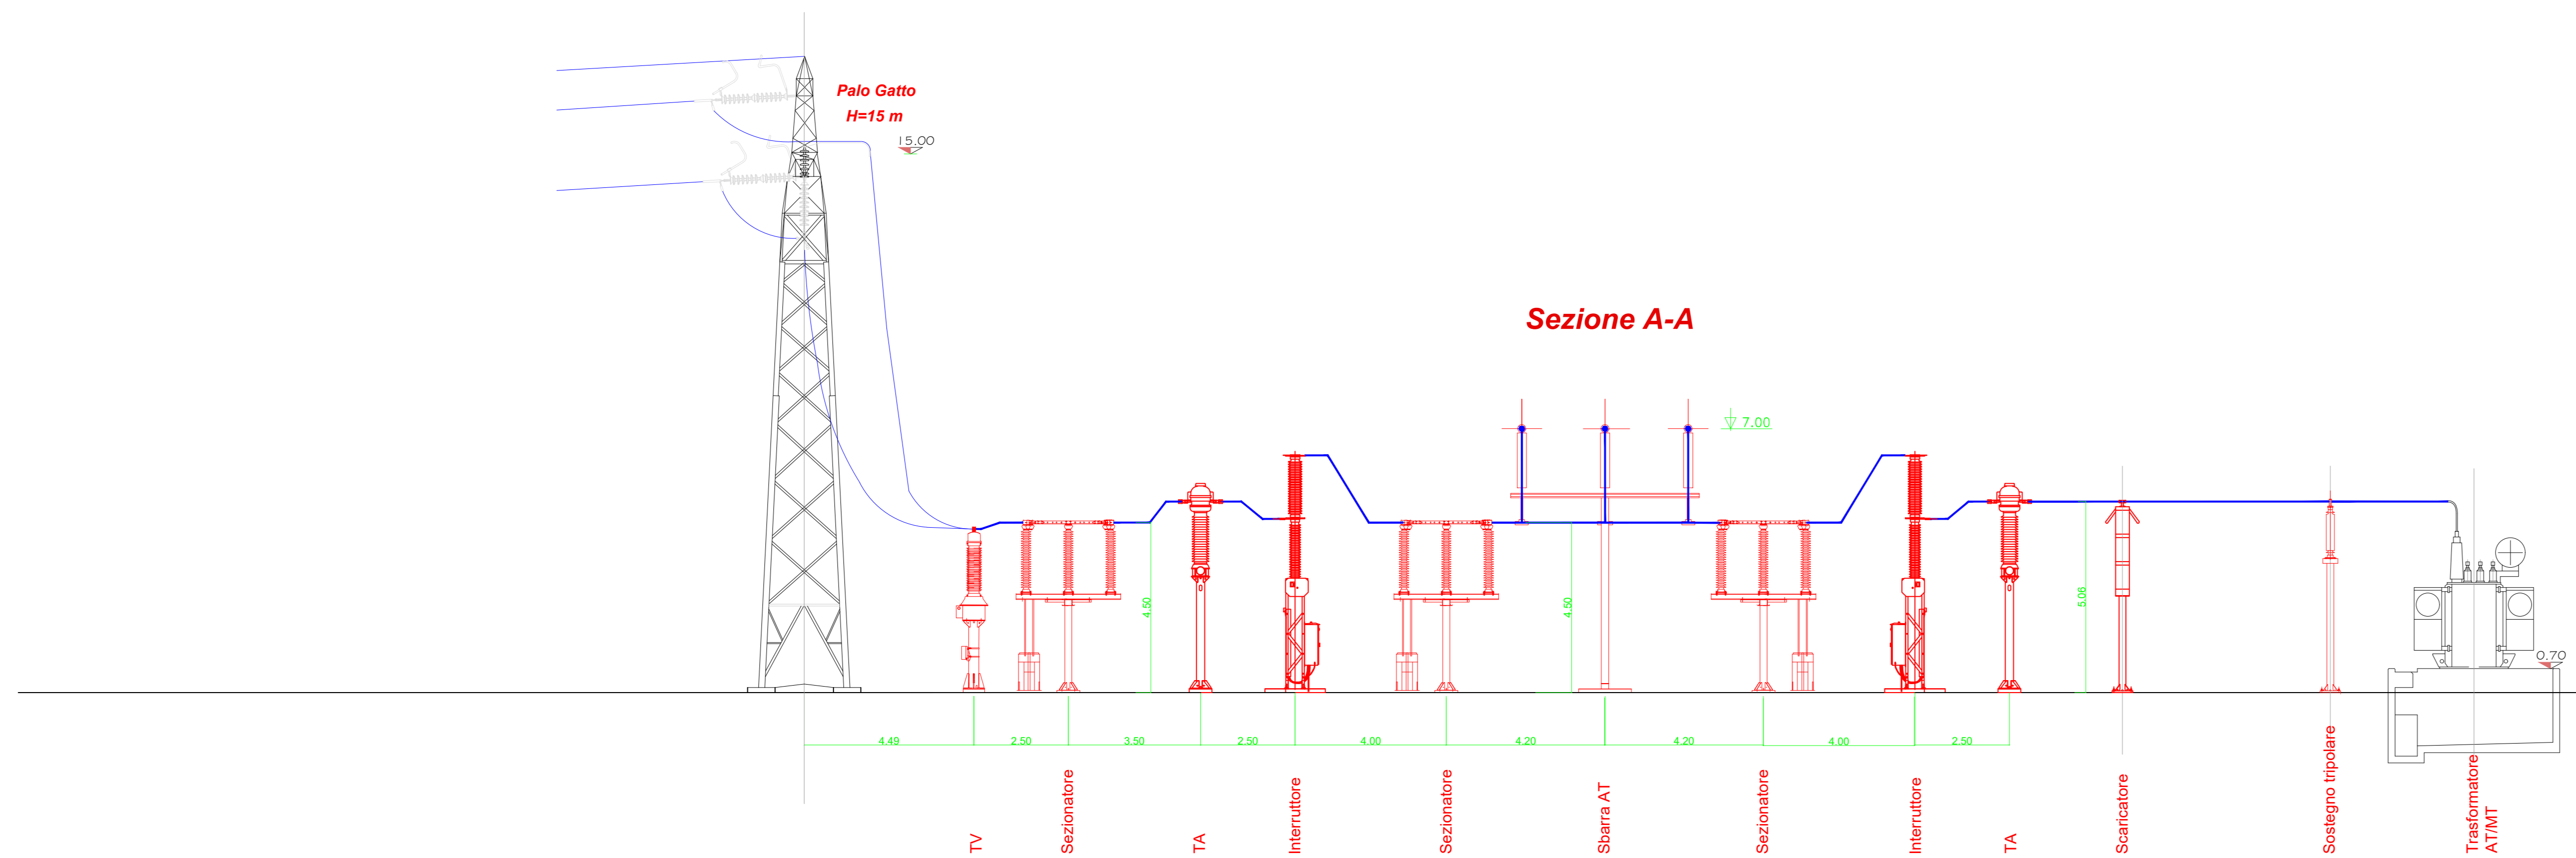


SCHEMA UNIFILARE

Legenda

- Interruttore
- Sezionatore
- Sezionatore con lame di terra
- T.V.
- T.A.
- Scaricatore
- Terminale aereo

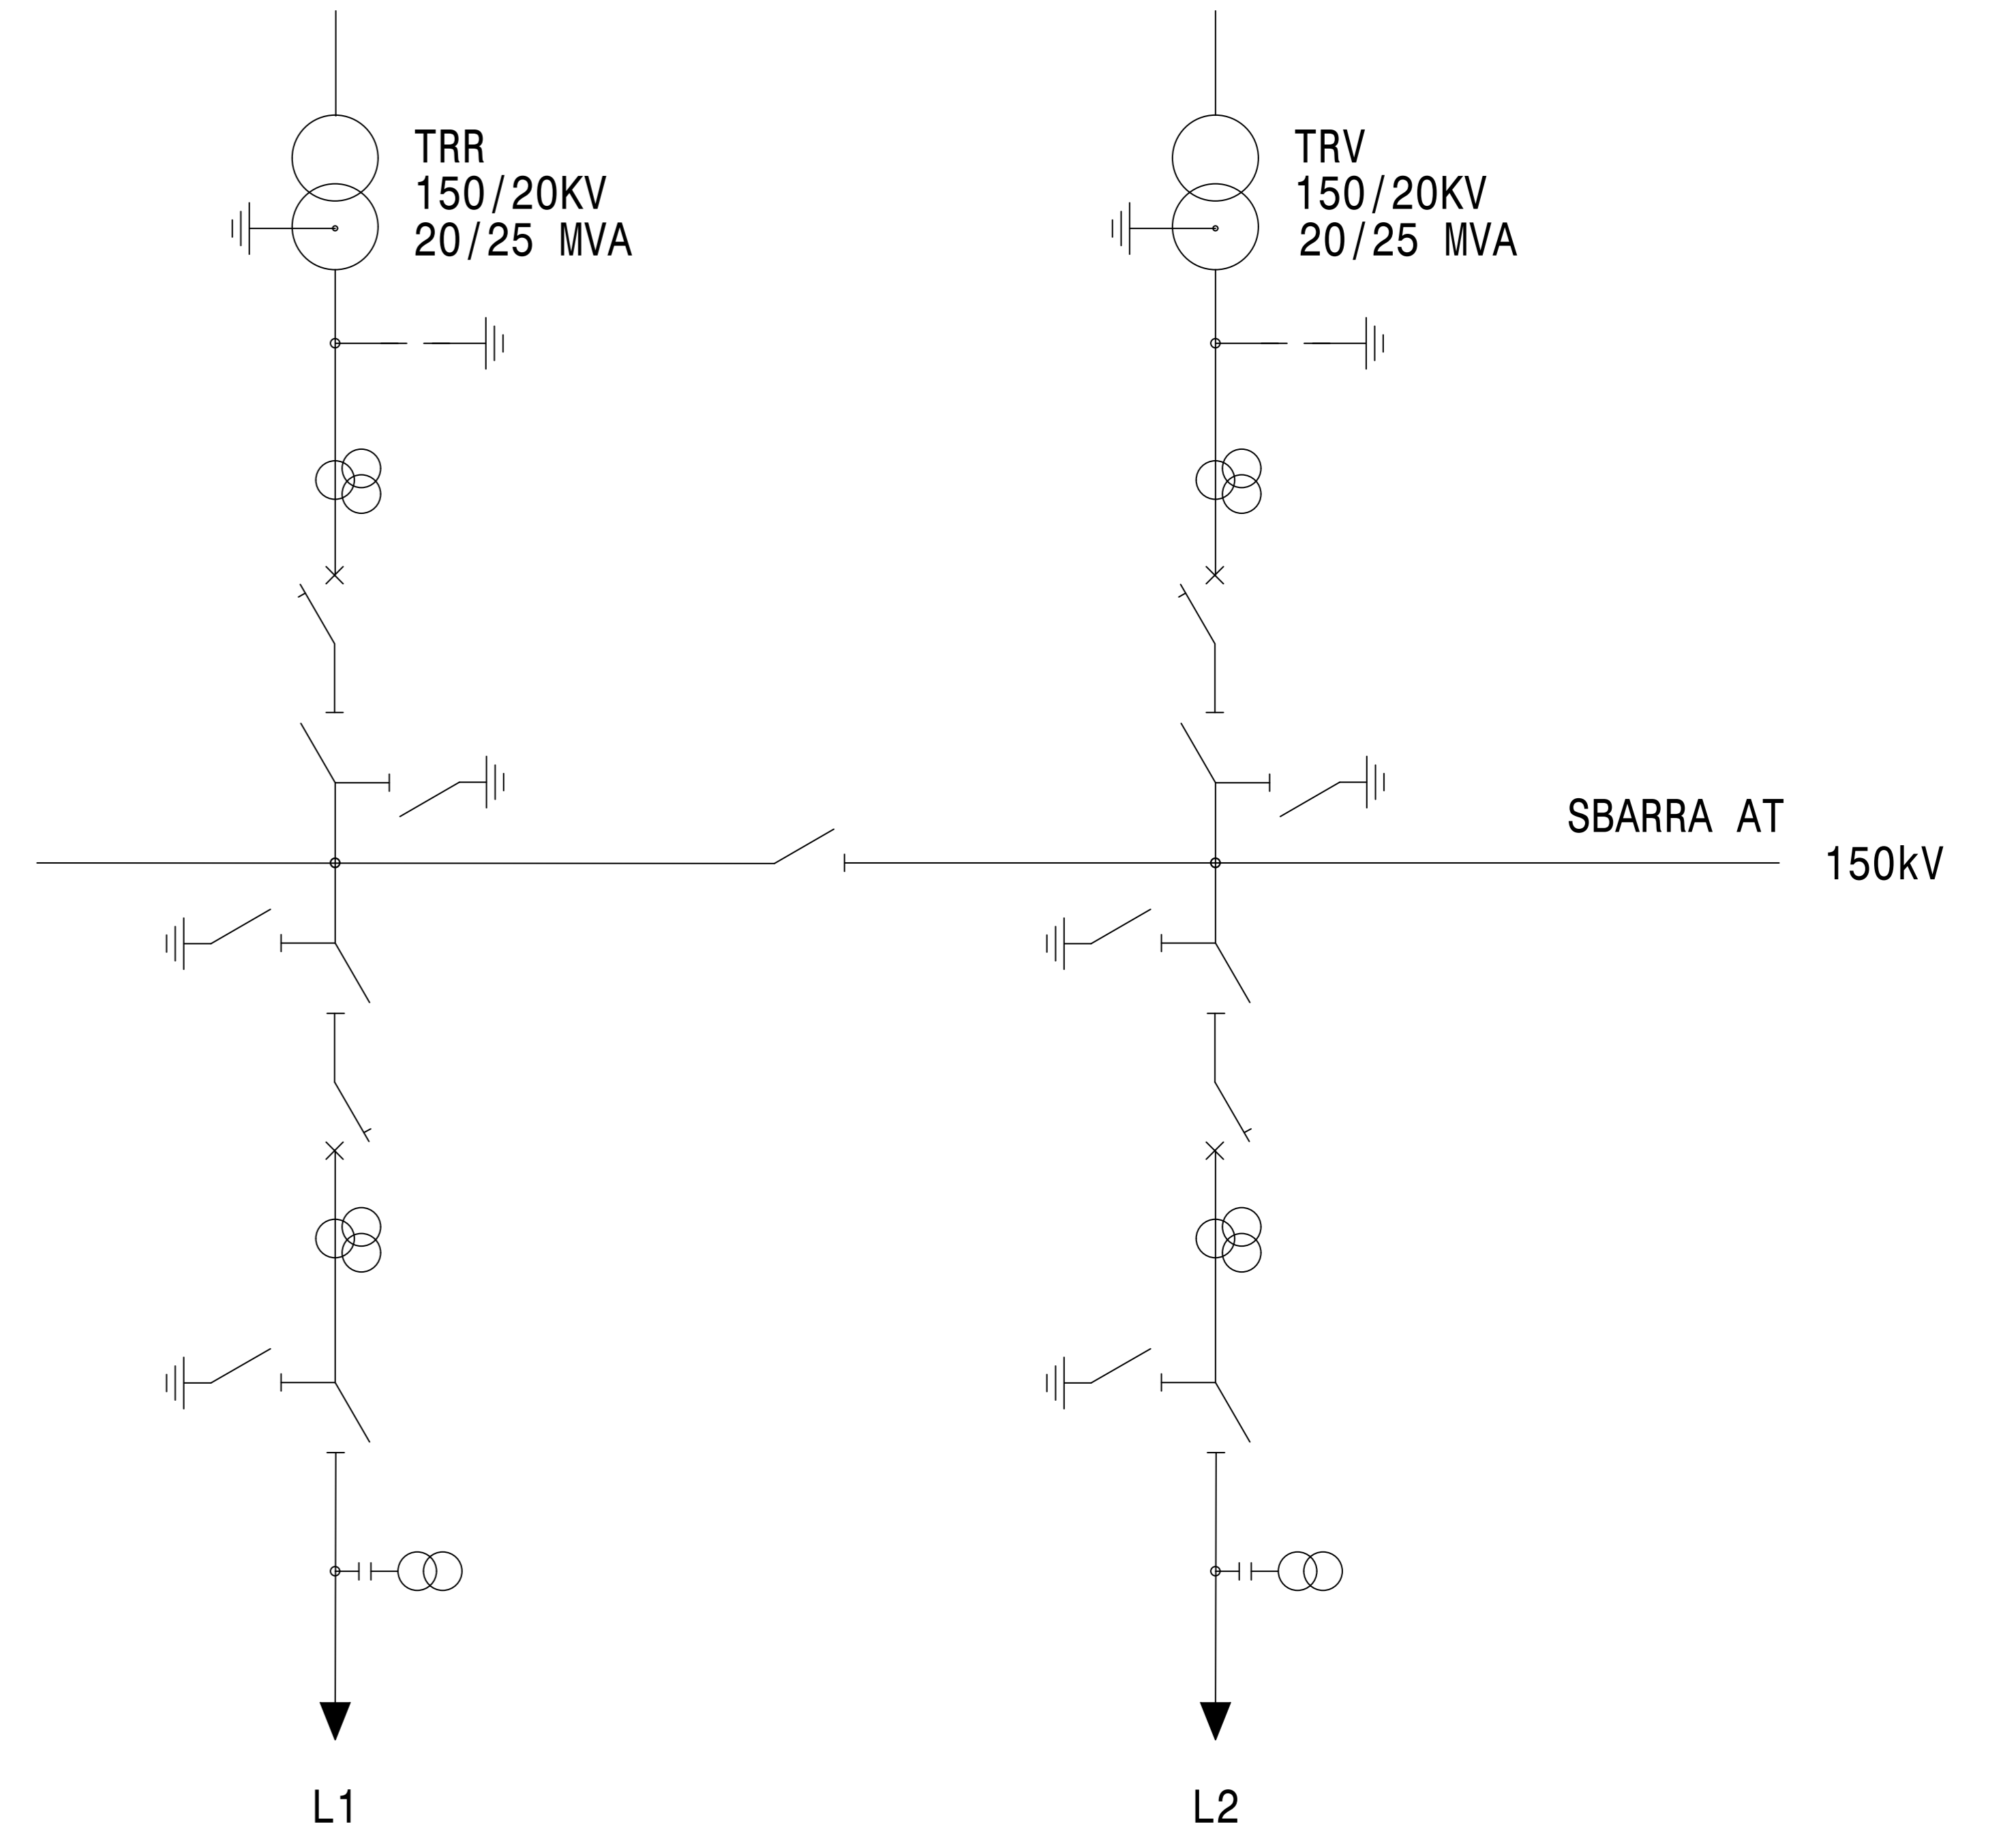

IMPIANTO DI RETE PER LA CONNESSIONE A 20 KV DELL'IMPIANTO DI PRODUZIONE T0736775
UBICATO NEL COMUNE DI GRAVINA DI PUGLIA (BA)
CONTRADA RECUPA PIANA DEI RICCI
Provvedimento Autorizzativo Unico Regionale art. 27bis DL GS 152/2006

PROGETTO DEFINITIVO

PROGETTO OPERE AT SU RETE E-DISTRIBUZIONE

IDENTIFICAZIONE ELABORATO

Rev.	Data	Descrizione	Eseguito	Verificato	Approvato
1	10/02/2020	Progetto esecutivo per la connessione	Ing. Luca Ferracuti Pompa	Ing. Luca Ferracuti Pompa	Ing. Luca Ferracuti Pompa

Rev.	Data	Descrizione	Eseguito	Verificato	Approvato
1	10/02/2020	Progetto esecutivo per la connessione	Ing. Luca Ferracuti Pompa	Ing. Luca Ferracuti Pompa	Ing. Luca Ferracuti Pompa

PROGETTAZIONE:

IL RESPONSABILE TECNICO

IL DIRETTORE TECNICO

GESTORE RETE ELETTRICA

RICHIEDENTE

FIRMA

FIRMA