



COMUNI	COMUNE DI CEFALA' DIANA	COMUNE DI MEZZOJUSO			
LIVELLETTE	820.25 -36.80 -0.044864	840.03 -30.04 -0.035759	410.89 -9.14 -0.022244	315.63 -14.85 -0.047059	
LUNG. DISL. PEND.		10+992.420	11+832.449	12+243.340	12+558.967

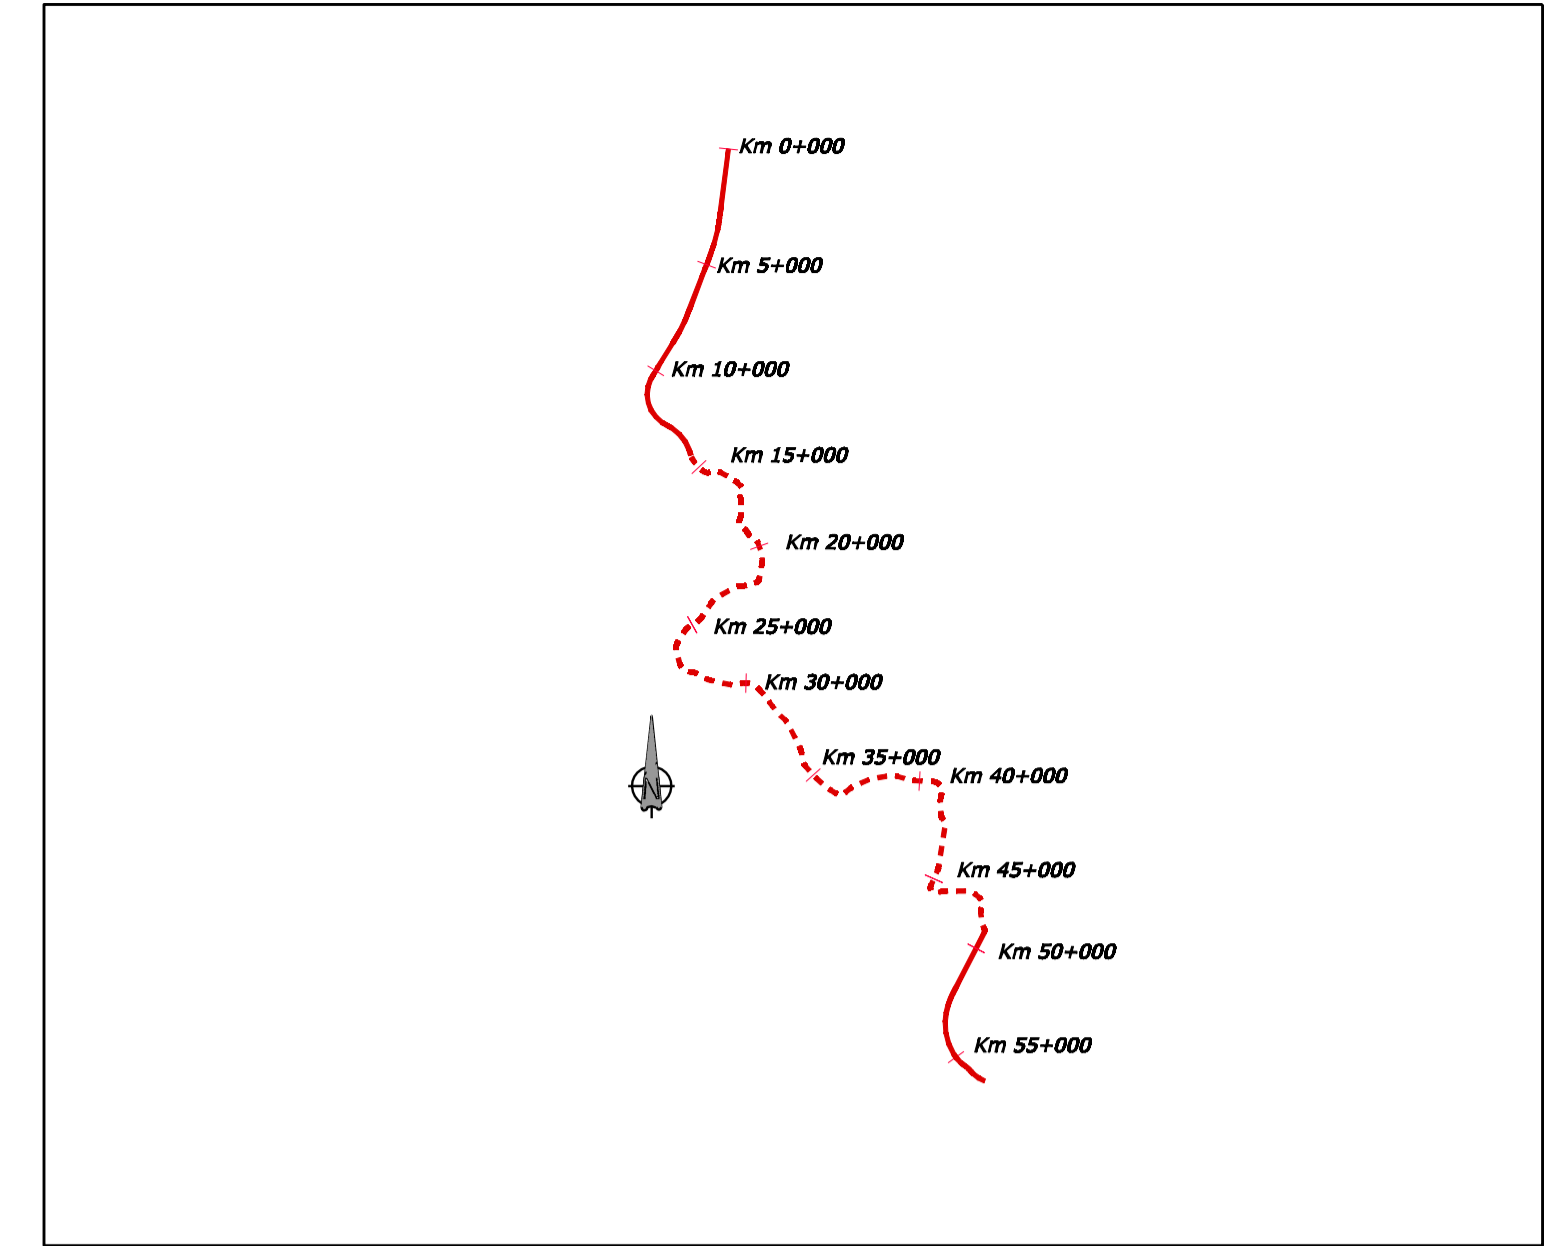

LOTTO	ALTERNATIVA 1 Progressive	ALTERNATIVA IN SEDE Progressive	Sviluppo (metri)	Sezione stradale
I-a	0+000-12+200		12.200	Categoria B (già approvato)
I-b	12+200-14+400 (compresa rotazione di giacitura tra la strada tipo B e C)		2.200	Categoria B
II-a		0+300-25+100	24.800	Adeguamento in sede, Categoria C1
II-b		25+100-33+600	8.500	Adeguamento in sede, Categoria B
III-a		33+600-34+800	1.200	Tratto di raccordo fuori sede, Categoria B
III-b	43+100-50+300		7.200	Categoria B

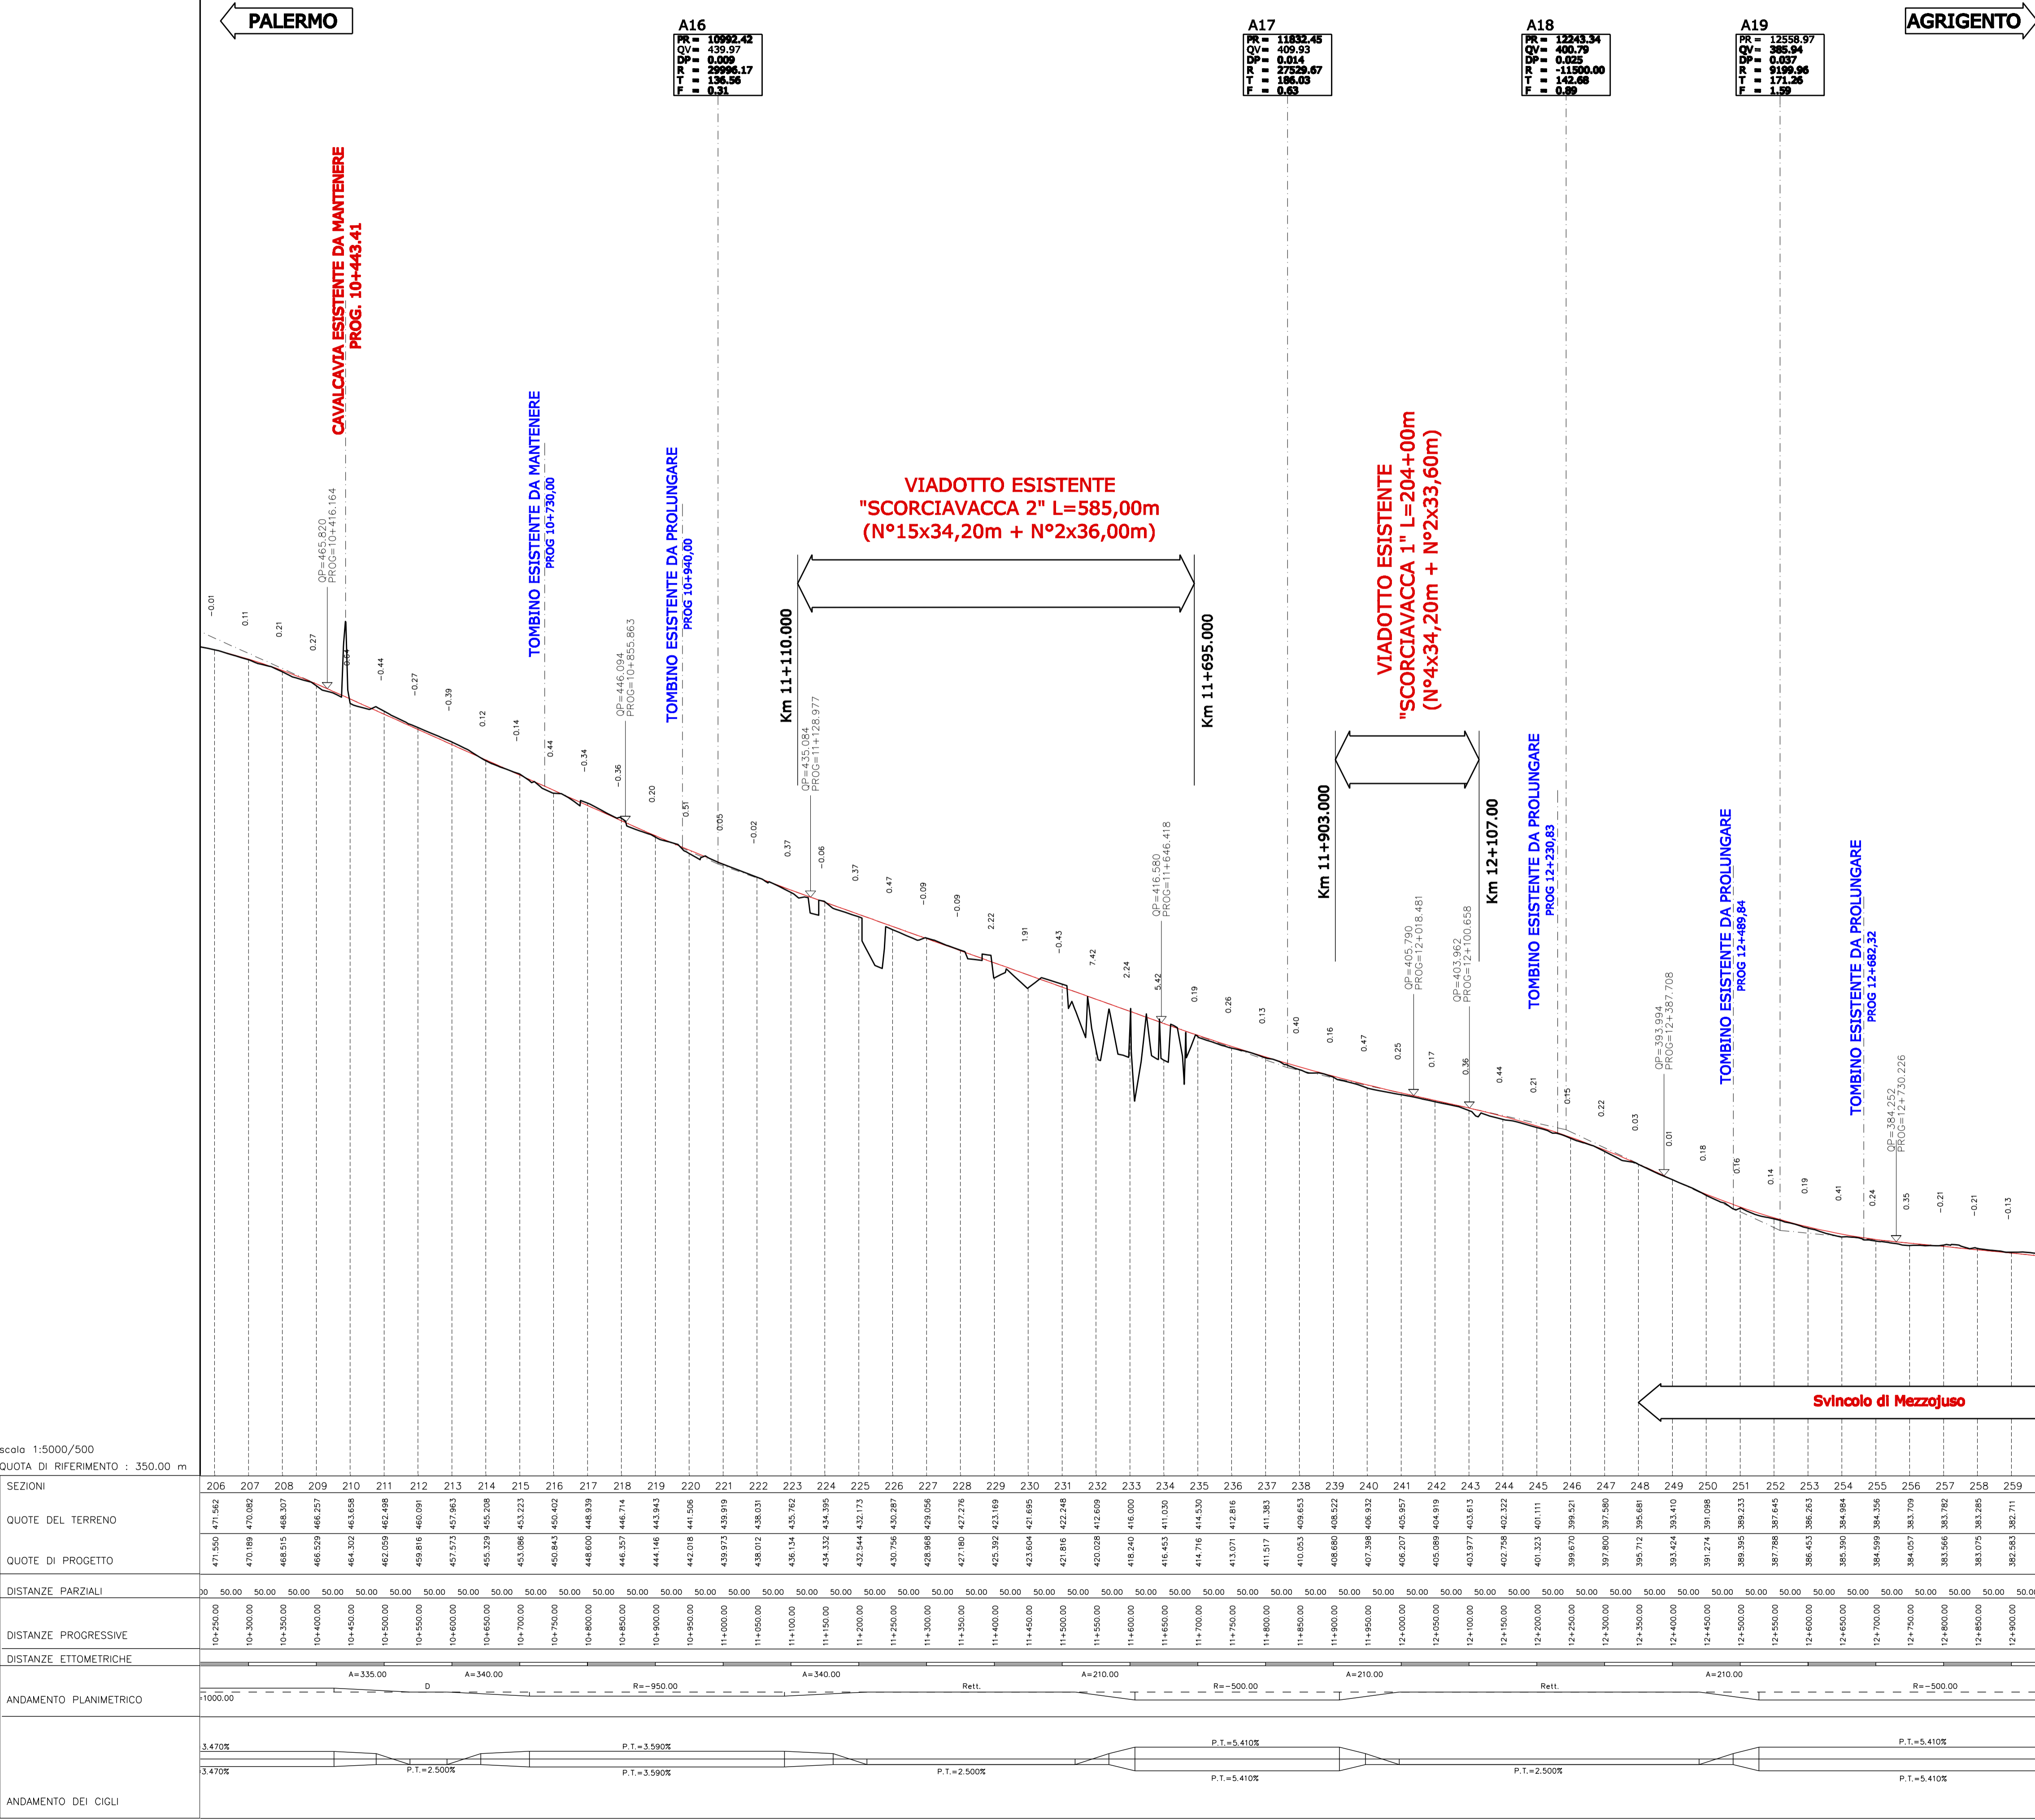

ITINERARIO PALERMO - AGRIGENTO (SS121-SS189) AMMODERNAMENTO DEL TRATTO PALERMO-LERCARA

PROGETTO PRELIMINARE

GRUPPO DI PROGETTAZIONE ANAS RESPONSABILE DI PROGETTO Dott. Ing. Fabrizio Arciuli	PROGETTISTA: Dott. Ing. M. Averardi Ordine Ing. di Roma n. 8770 Dott. Ing. A. Valente Ordine Ing. di Roma n. 20739 ASSISTENZA ALLA PROGETTAZIONE: Ing. F. Nigrelli - Coordinatore RESPONSABILI TECNICI Geom. Michele Pacelli Dott. Ing. Giampiero Liberati Dott. Ing. Fulvio Soccadato Dott. Ing. Giuseppe Imbroglino Dott. Geol. Flavia Caporuscio Dott. Arch. Barbara Bianchini Dott. Ing. Francesco Bezzi Dott. Ing. Pierluigi Fabbro Dott. Arch. Roberto Roggi Traccianti Geotecnica Idraulica Strutture Geologia Ambiente Impianti Esproprio/Interferenze Campi Studio Trasportistico ATKINS Responsabile Ing. P.R. Elliott SERING Ingegneria Responsabile Ing. S. Di Maio Ing. F. Amico Ing. D. Anello Ing. G. Blicher Ing. C. Bonincontro Ing. F. Busiacchi Ing. V. Conzoneri Ing. M. Chubb Arch. P. Consiglio Prof. Ing. G. Giambanco Arch. F. Giambanco Arch. F. Giannico Arch. G. Graziani Ing. M. Hawley Ing. R. Kimber Ing. M. Loscari Arch. C. Luzzo Geom. A. Lo Princi Prof. D. Lo Bosco Ing. S. Nigrelli Ing. A. Fontalena Ing. V. Plescia Ing. G. Rosone Prof. Ing. G. Giambanco Ing. T. Short Ing. G. Speciale Ing. V. Sykes Geol. M. Vollone Ing. H. Woods Ing. M. Wright
--	--

VISTO: IL RESP. DEL PROCEDIMENTO Dott. Ing. Massimiliano Fidenzi	DATA PROTOCOLLO
---	--------------------

PROGETTO DELL'INFRASTRUTTURA Profilo Alternativa A Lotto 2 - Unica carreggiata

CODICE PROGETTO	CODICE FILE P00_IA21_TRA_FP10_A.DWG	REVISIONE	FOGLIO	SCALA:
L0410A	P001A21TRA FP10	A	06	11
C				1:5000/500
B				
A	EMISSIONE	30/05/07	ARCIULI	VALENTE
REV.	DESCRIZIONE	DATA	REDATTO	VERIFICATO