
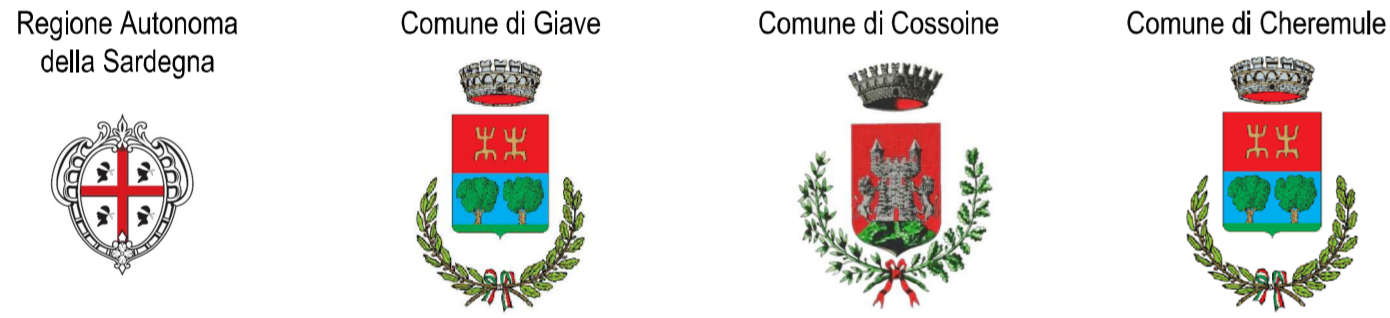
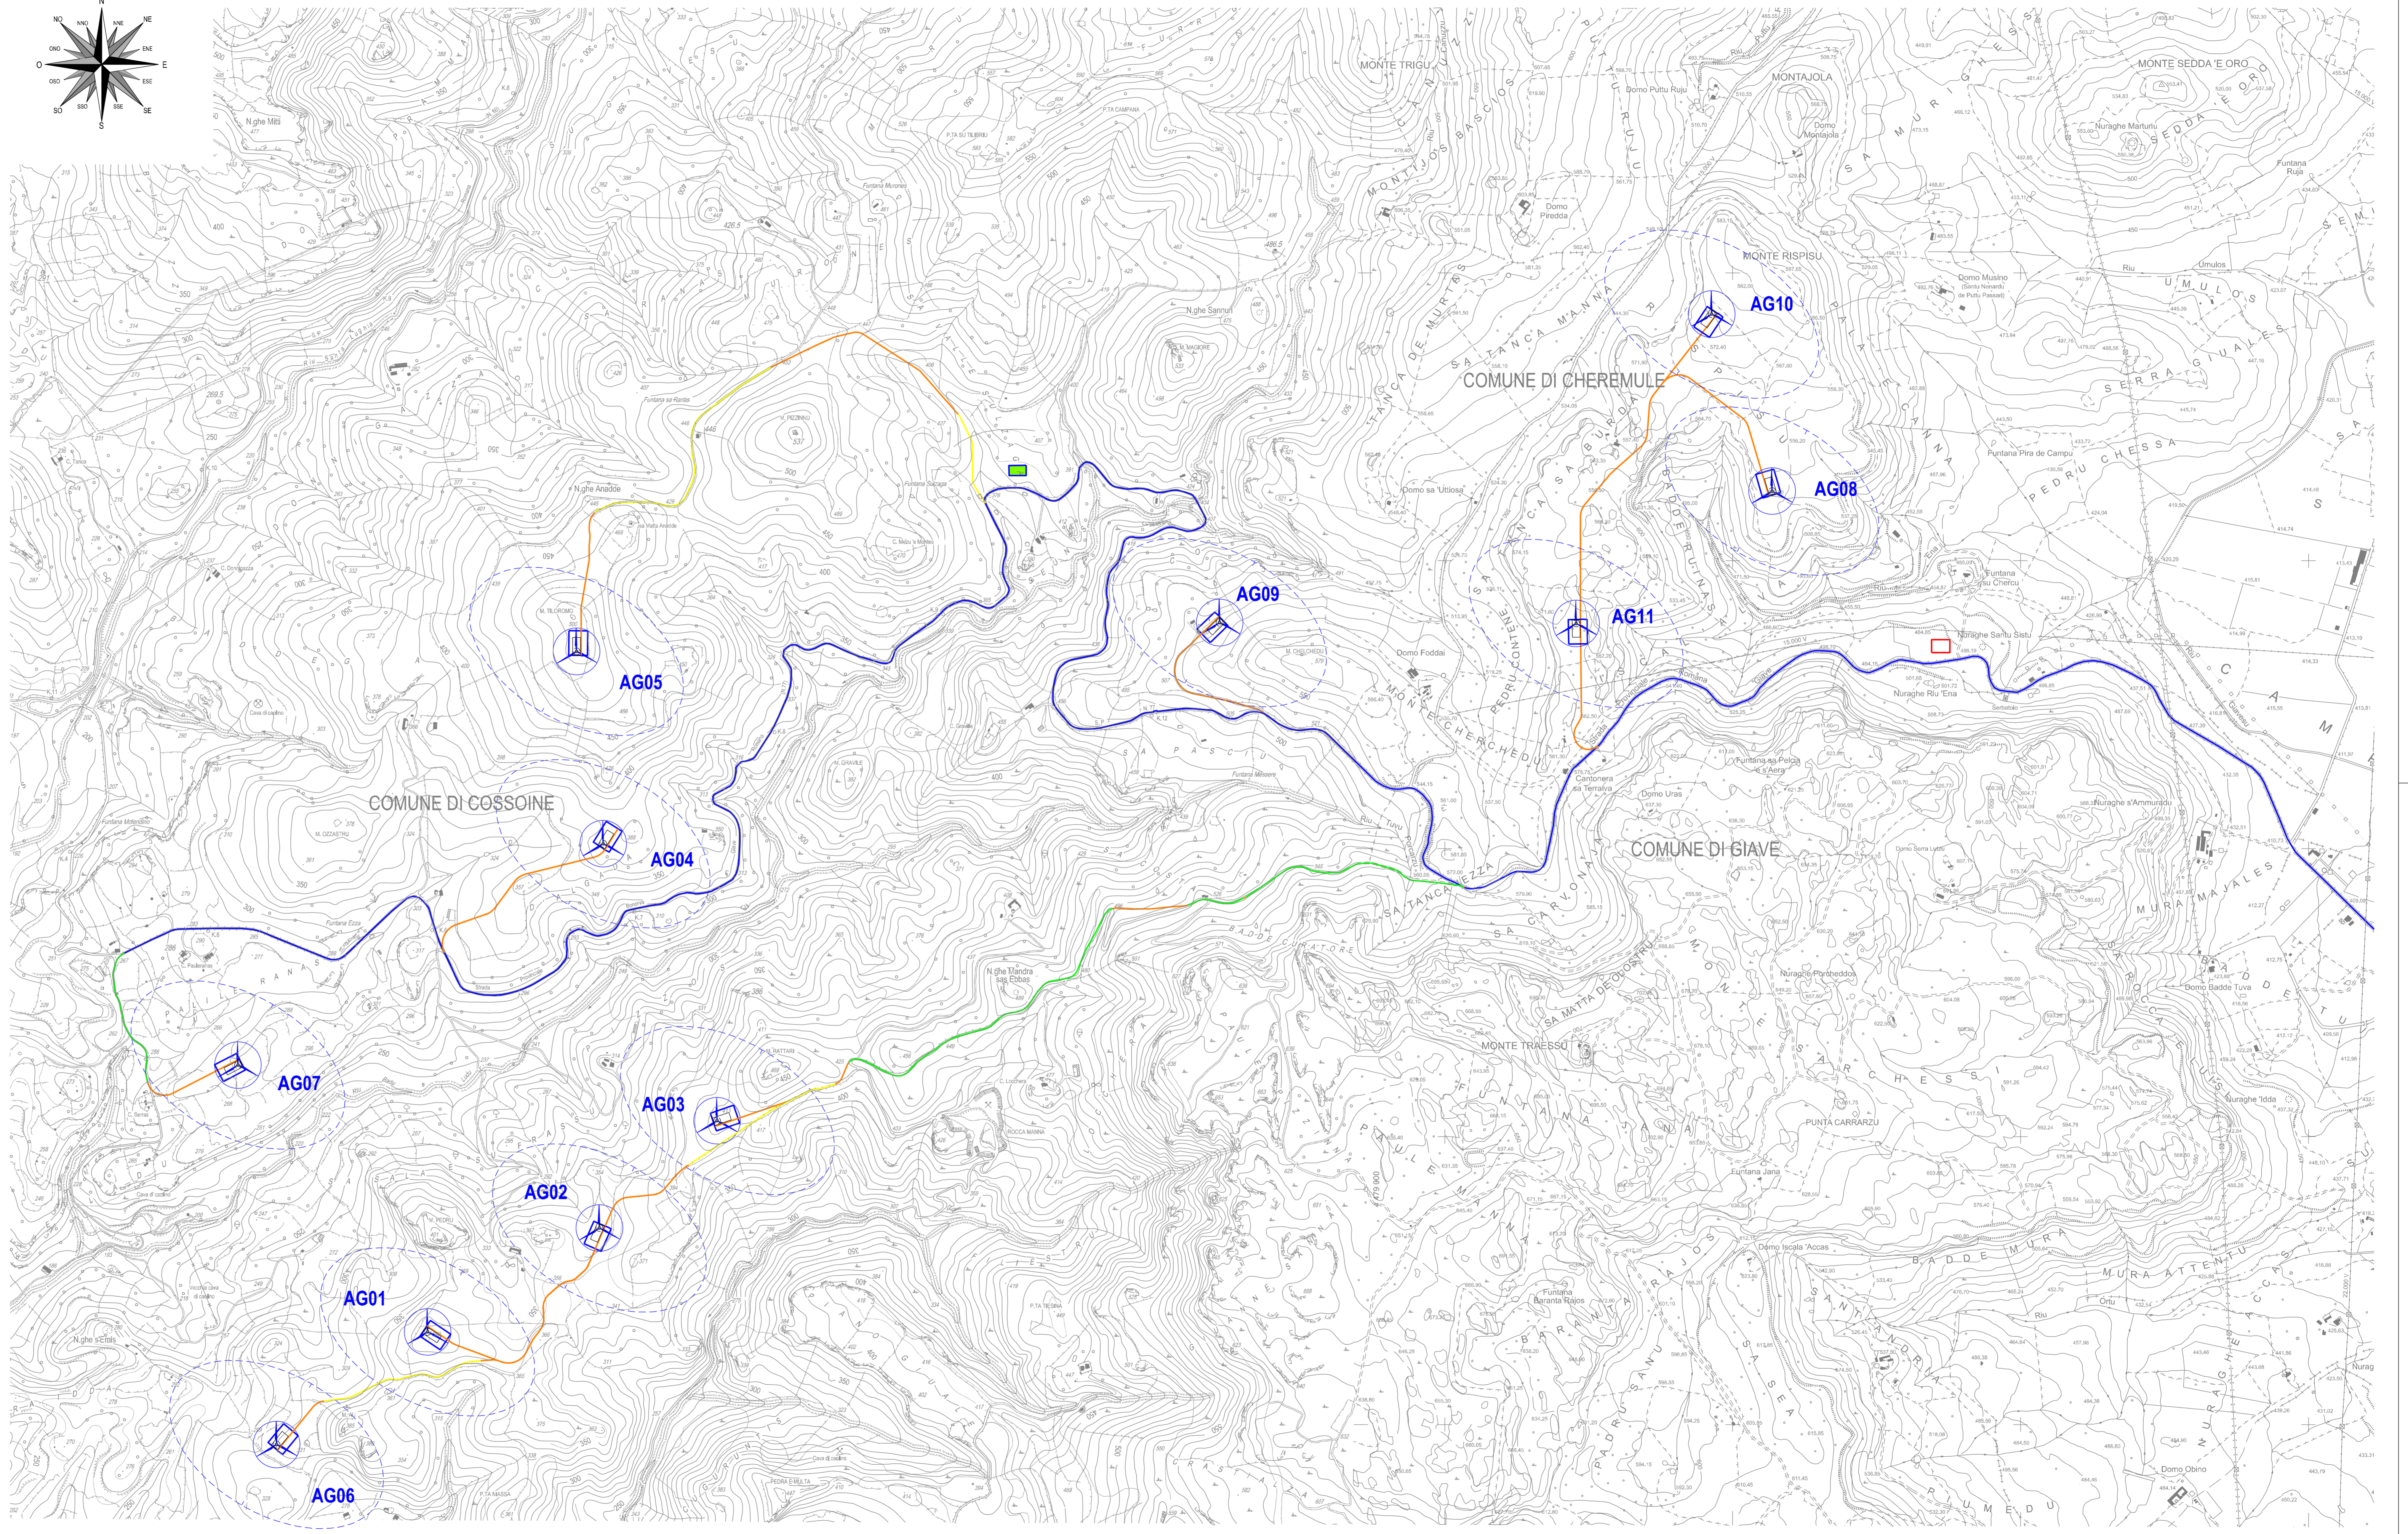
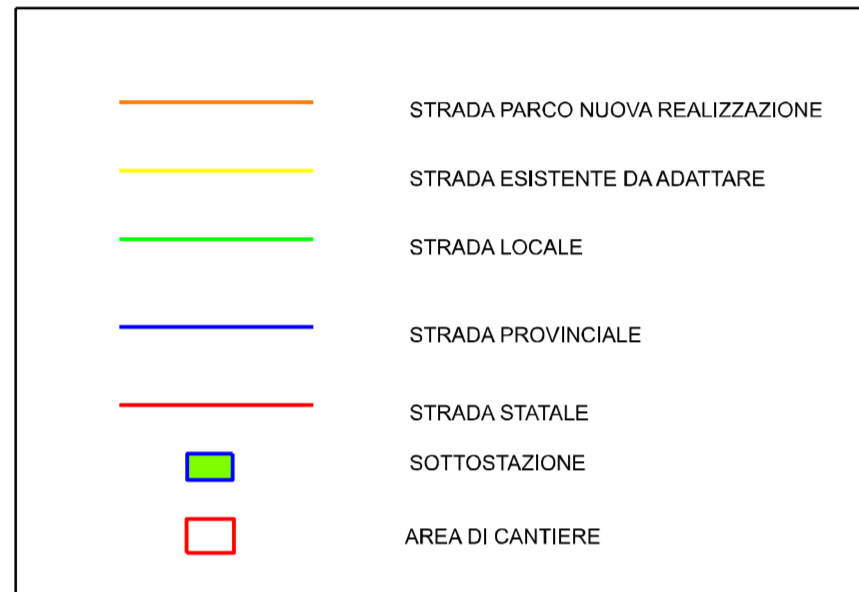
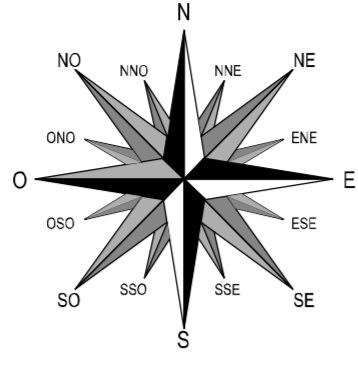


LEGENDA

Vestas V162 6,0 MW
H ASSE ROTORE = m 125

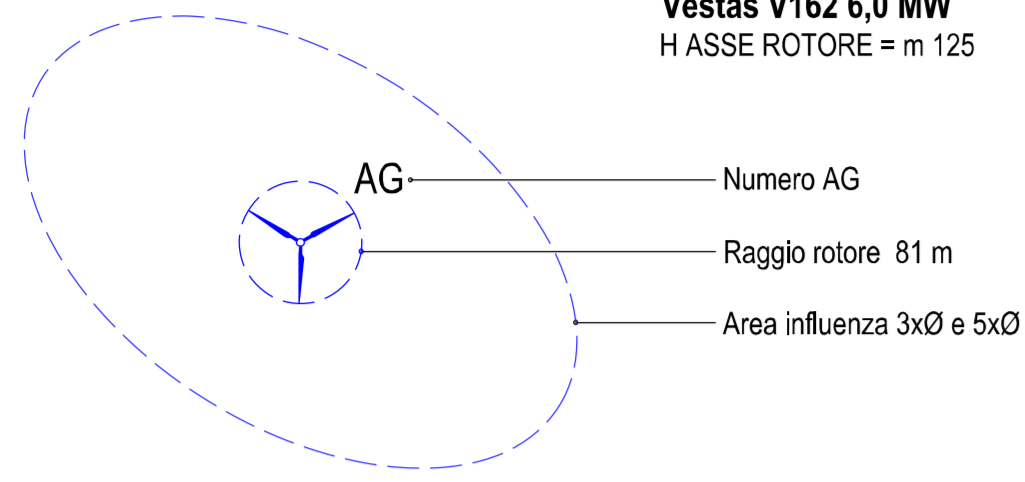

Comittente:
Aregu Wind Srl
Via Sardegna, 40
00187 Roma
P.IVA/C.F. 16181411009

Aregu Wind Srl
Via Sardegna, 40
00187 Roma
P.IVA/C.F. 16181411009

Titolo del Progetto:
Parco Eolico AREGU
sito nei Comuni di Giave, Cossioine e Chermule

Documento:
**PROGETTO OPERE CIVILI
INQUADRAMENTO IMPIANTO SU CTR (1:10.000)**

N. Documento:
IT-VesArel-CLP-CV-DW-02

STUDIO DI PROGETTAZIONE
ING. MAURIZIO CONTU

Progettista:
Ing. Maurizio Contu

Via Portofino, 33
09124 Cagliari (CA)
Tel. +39 070 611100
Mob. +39 338497648
e-mail: contumaurizio@gmail.com

Rev	Data Revisione	Descrizione	Redatto	Controllato	Approvato
00	19.10.2022	prima emissione			

