
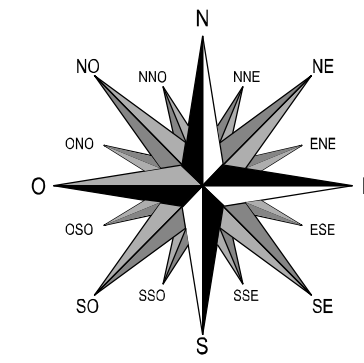




LEGENDA

Vestas V162 6,0 MW
HASSE ROTORE = m 125

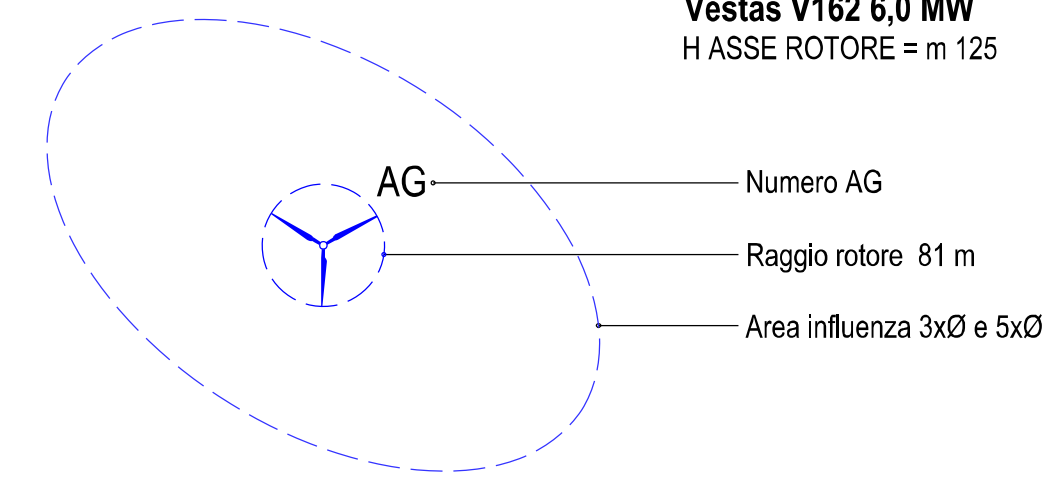

Legenda

	ZONA D		ZONA F
	ZONA E1		ZONA G
	ZONA E2		ZONA H
	ZONA E3		ABITATO
	ZONA E4		LIMITE DI RISPETTO ARCHEOLOGICO R=50 m
	ZONA E5		LIMITE DI RISPETTO "PINNETTAS" R=25 m

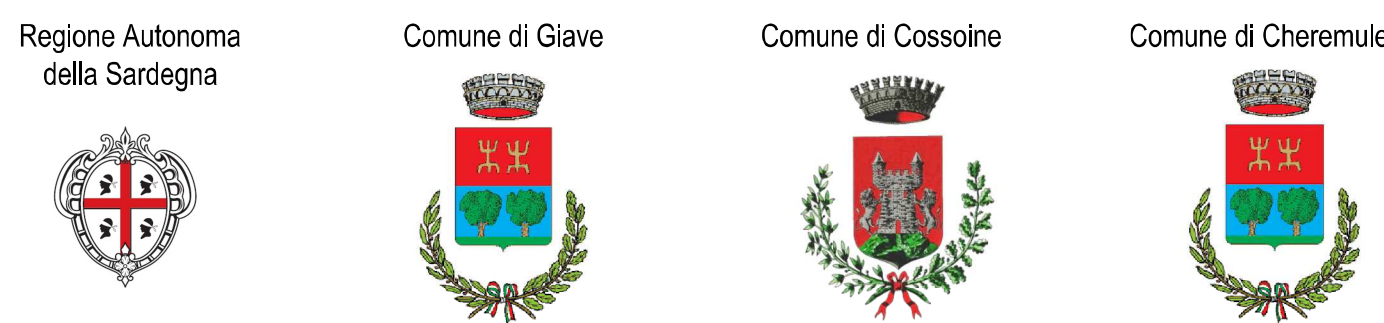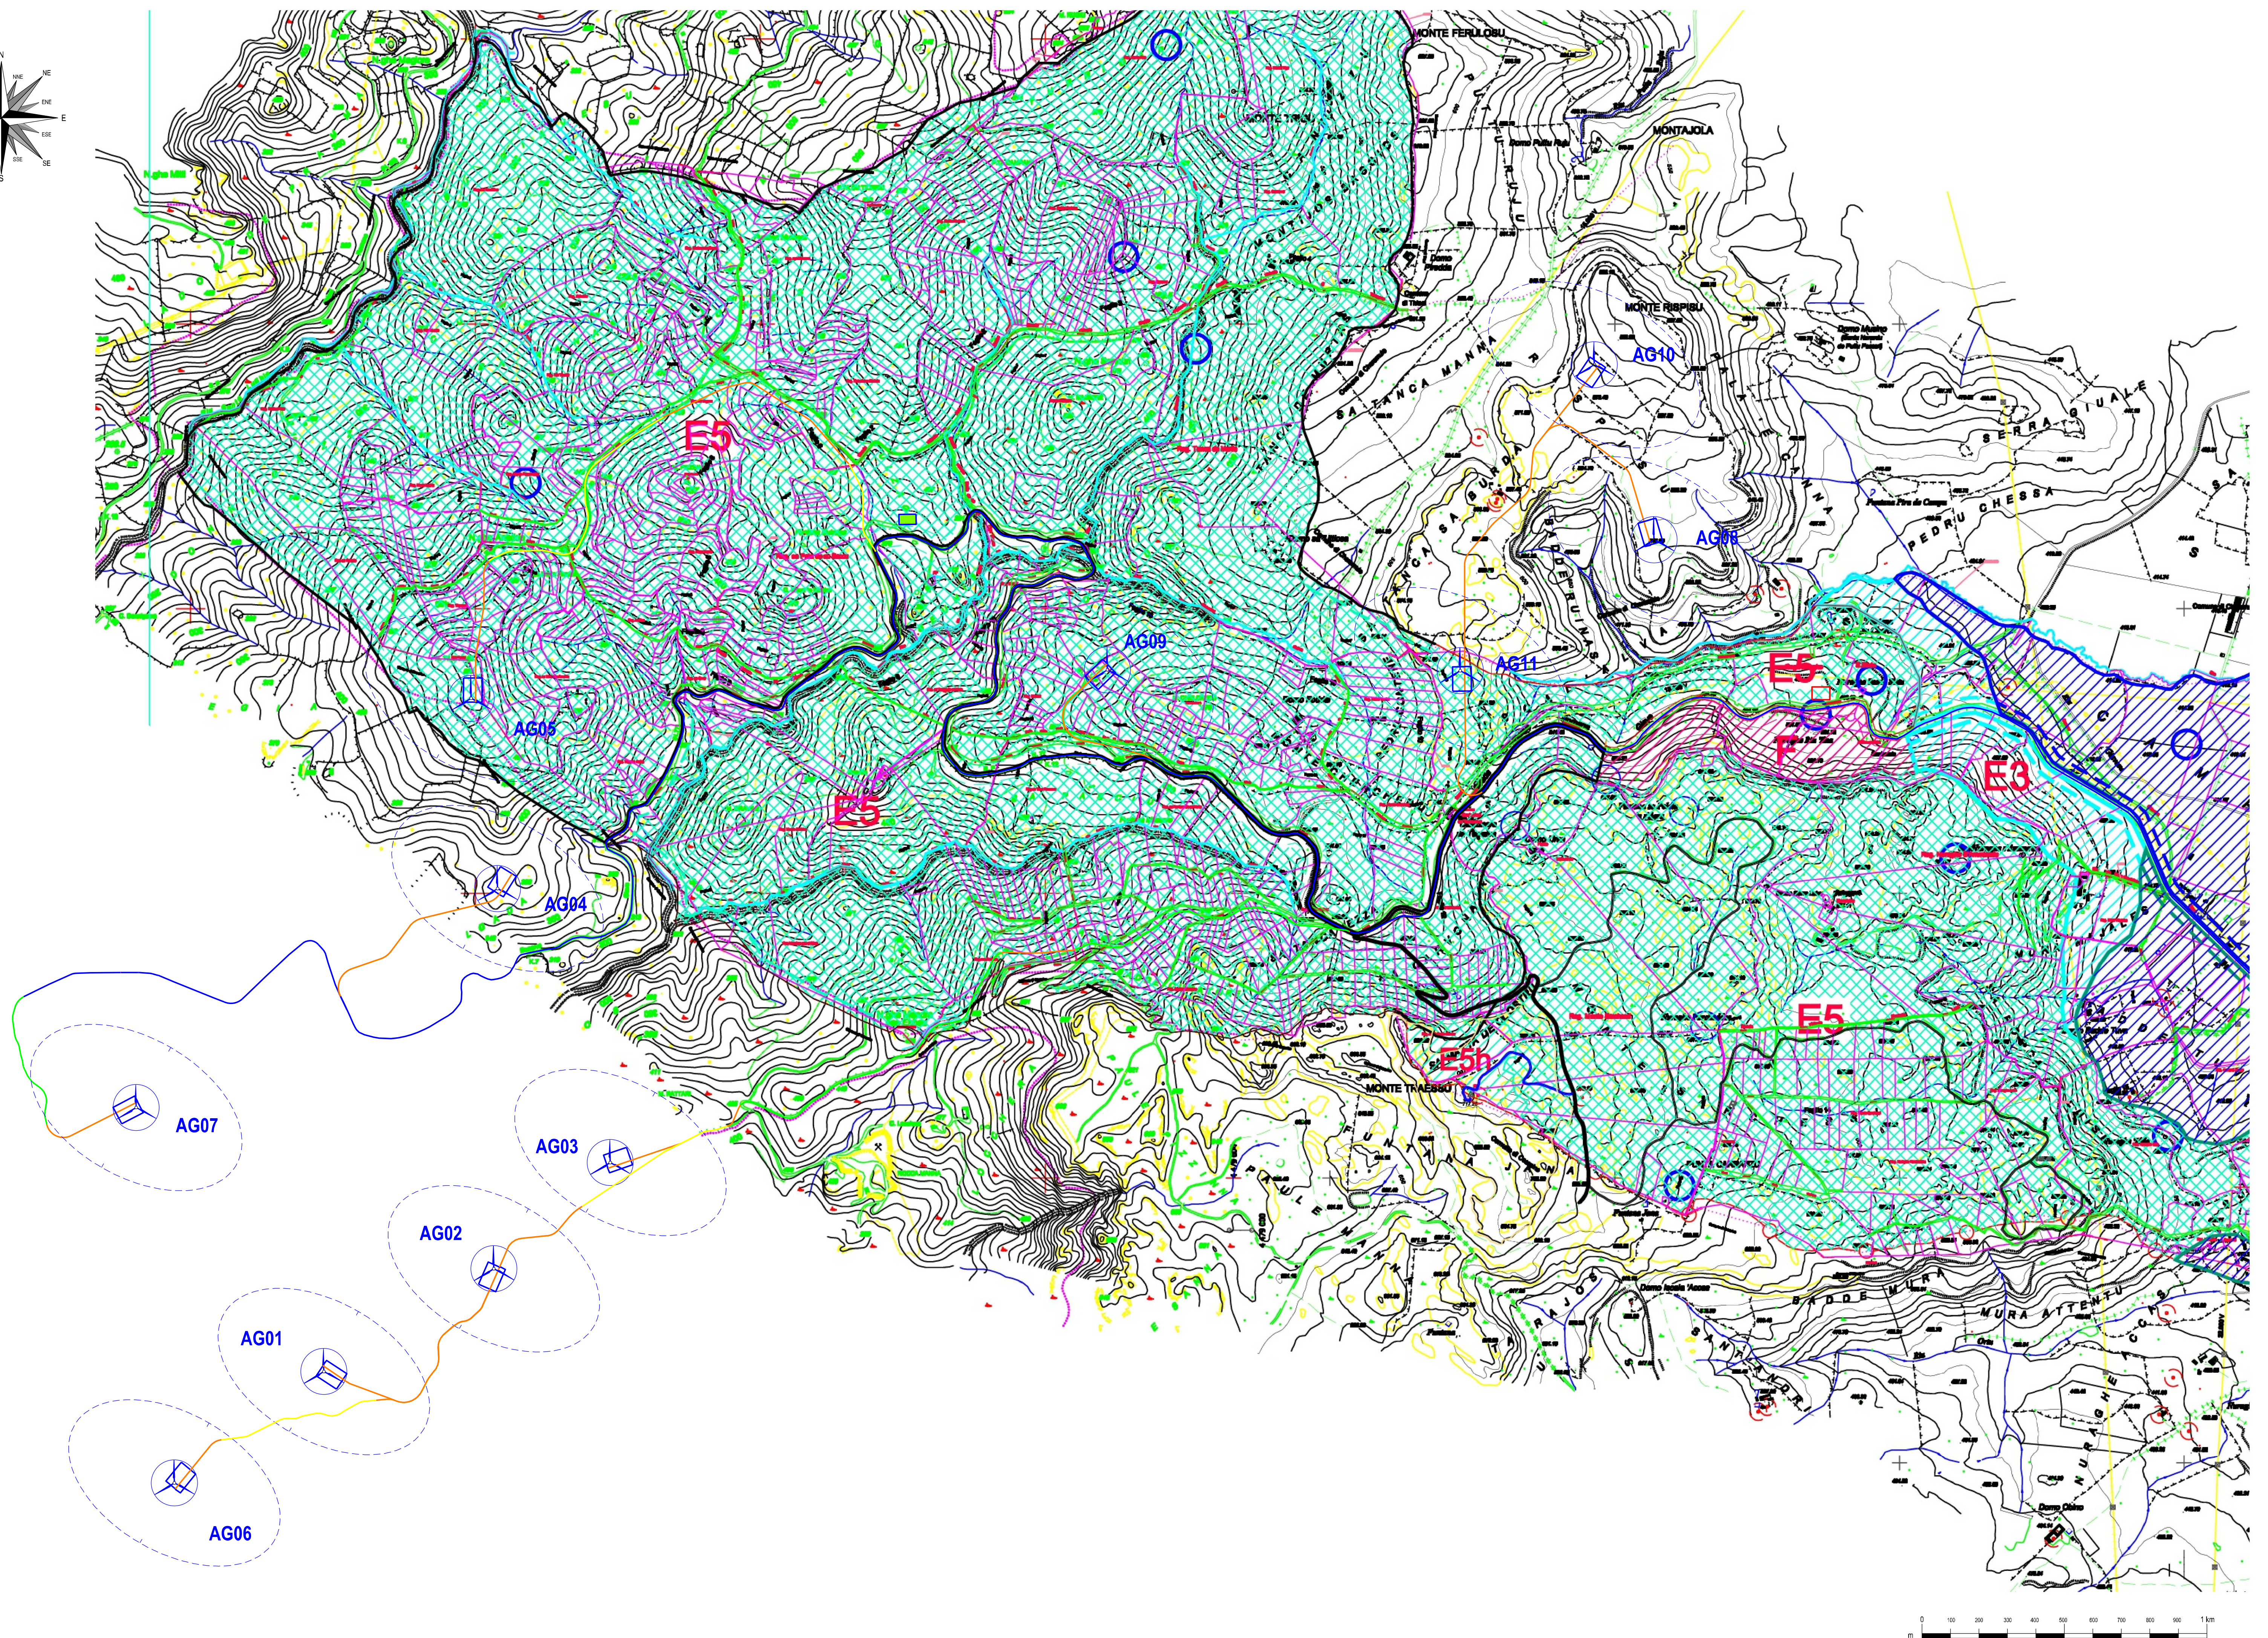

Comitente:
Aregu Wind Srl
Via Sardegna, 40
00187 Roma
P.IVA/C.F. 16181141009

Titolo del Progetto:
Parco Eolico AREGU
sito nei Comuni di Giave, Cossioine e Chermule

Documento:
**PROGETTO OPERE CIVILI
INQUADRAMENTO IMPIANTO SUL PUC
COMUNE DI GIAVE**

N. Documento:
IT-VesAre-CLP-CV-DW-04.1

Progettista:
**STUDIO DI PROGETTAZIONE
ING. MAURIZIO CONTU**
Ing. Maurizio Contu

Via Portoscale, 33
09124 Cagliari (CA)
Tel. +39 070 4511080
Mob. +39 3386487648
e-mail: contumaurizio@gmail.com

Rev	Data Revisione	Descrizione	Redatto	Controllato	Approvato
00	19.10.2022	prima emissione			

