


 Regione Autonoma della Sardegna  Comune di Glave  Comune di Cossuine  Comune di Chermule	<b>Aregu Wind Srl</b> Via S. Maria, 40 09187 Bora P.IVA/C.F. 1638141009	Aregu Wind Srl Via S. Maria, 40 09187 Bora P.IVA/C.F. 1638141009		
<b>Parco Eolico AREGU</b> sito nei Comuni di Glave, Cossuine e Chermule				
Documento: <b>PROGETTO OPERE CIVILI          NUOVA VIABILITA' - PROFILO STRADA AG01</b>	N. Documento: IT-VesMe-CLP-CL-DIV-93			
<b>STUDIO DI PROGETTAZIONE          ING. MAURIZIO CONTU</b> Via Principe, 35 09141 Caballari (CA) Tel. +39 0770 451190 Mob. +39 338849248 e-mail: <a href="mailto:contumaurizio@tin.it">contumaurizio@tin.it</a>	Progettista: Ing. Maurizio Contu 			
Rev 00 19/10/2022	Descrizione prima emissione	Rettificato	Controllato	Approvato

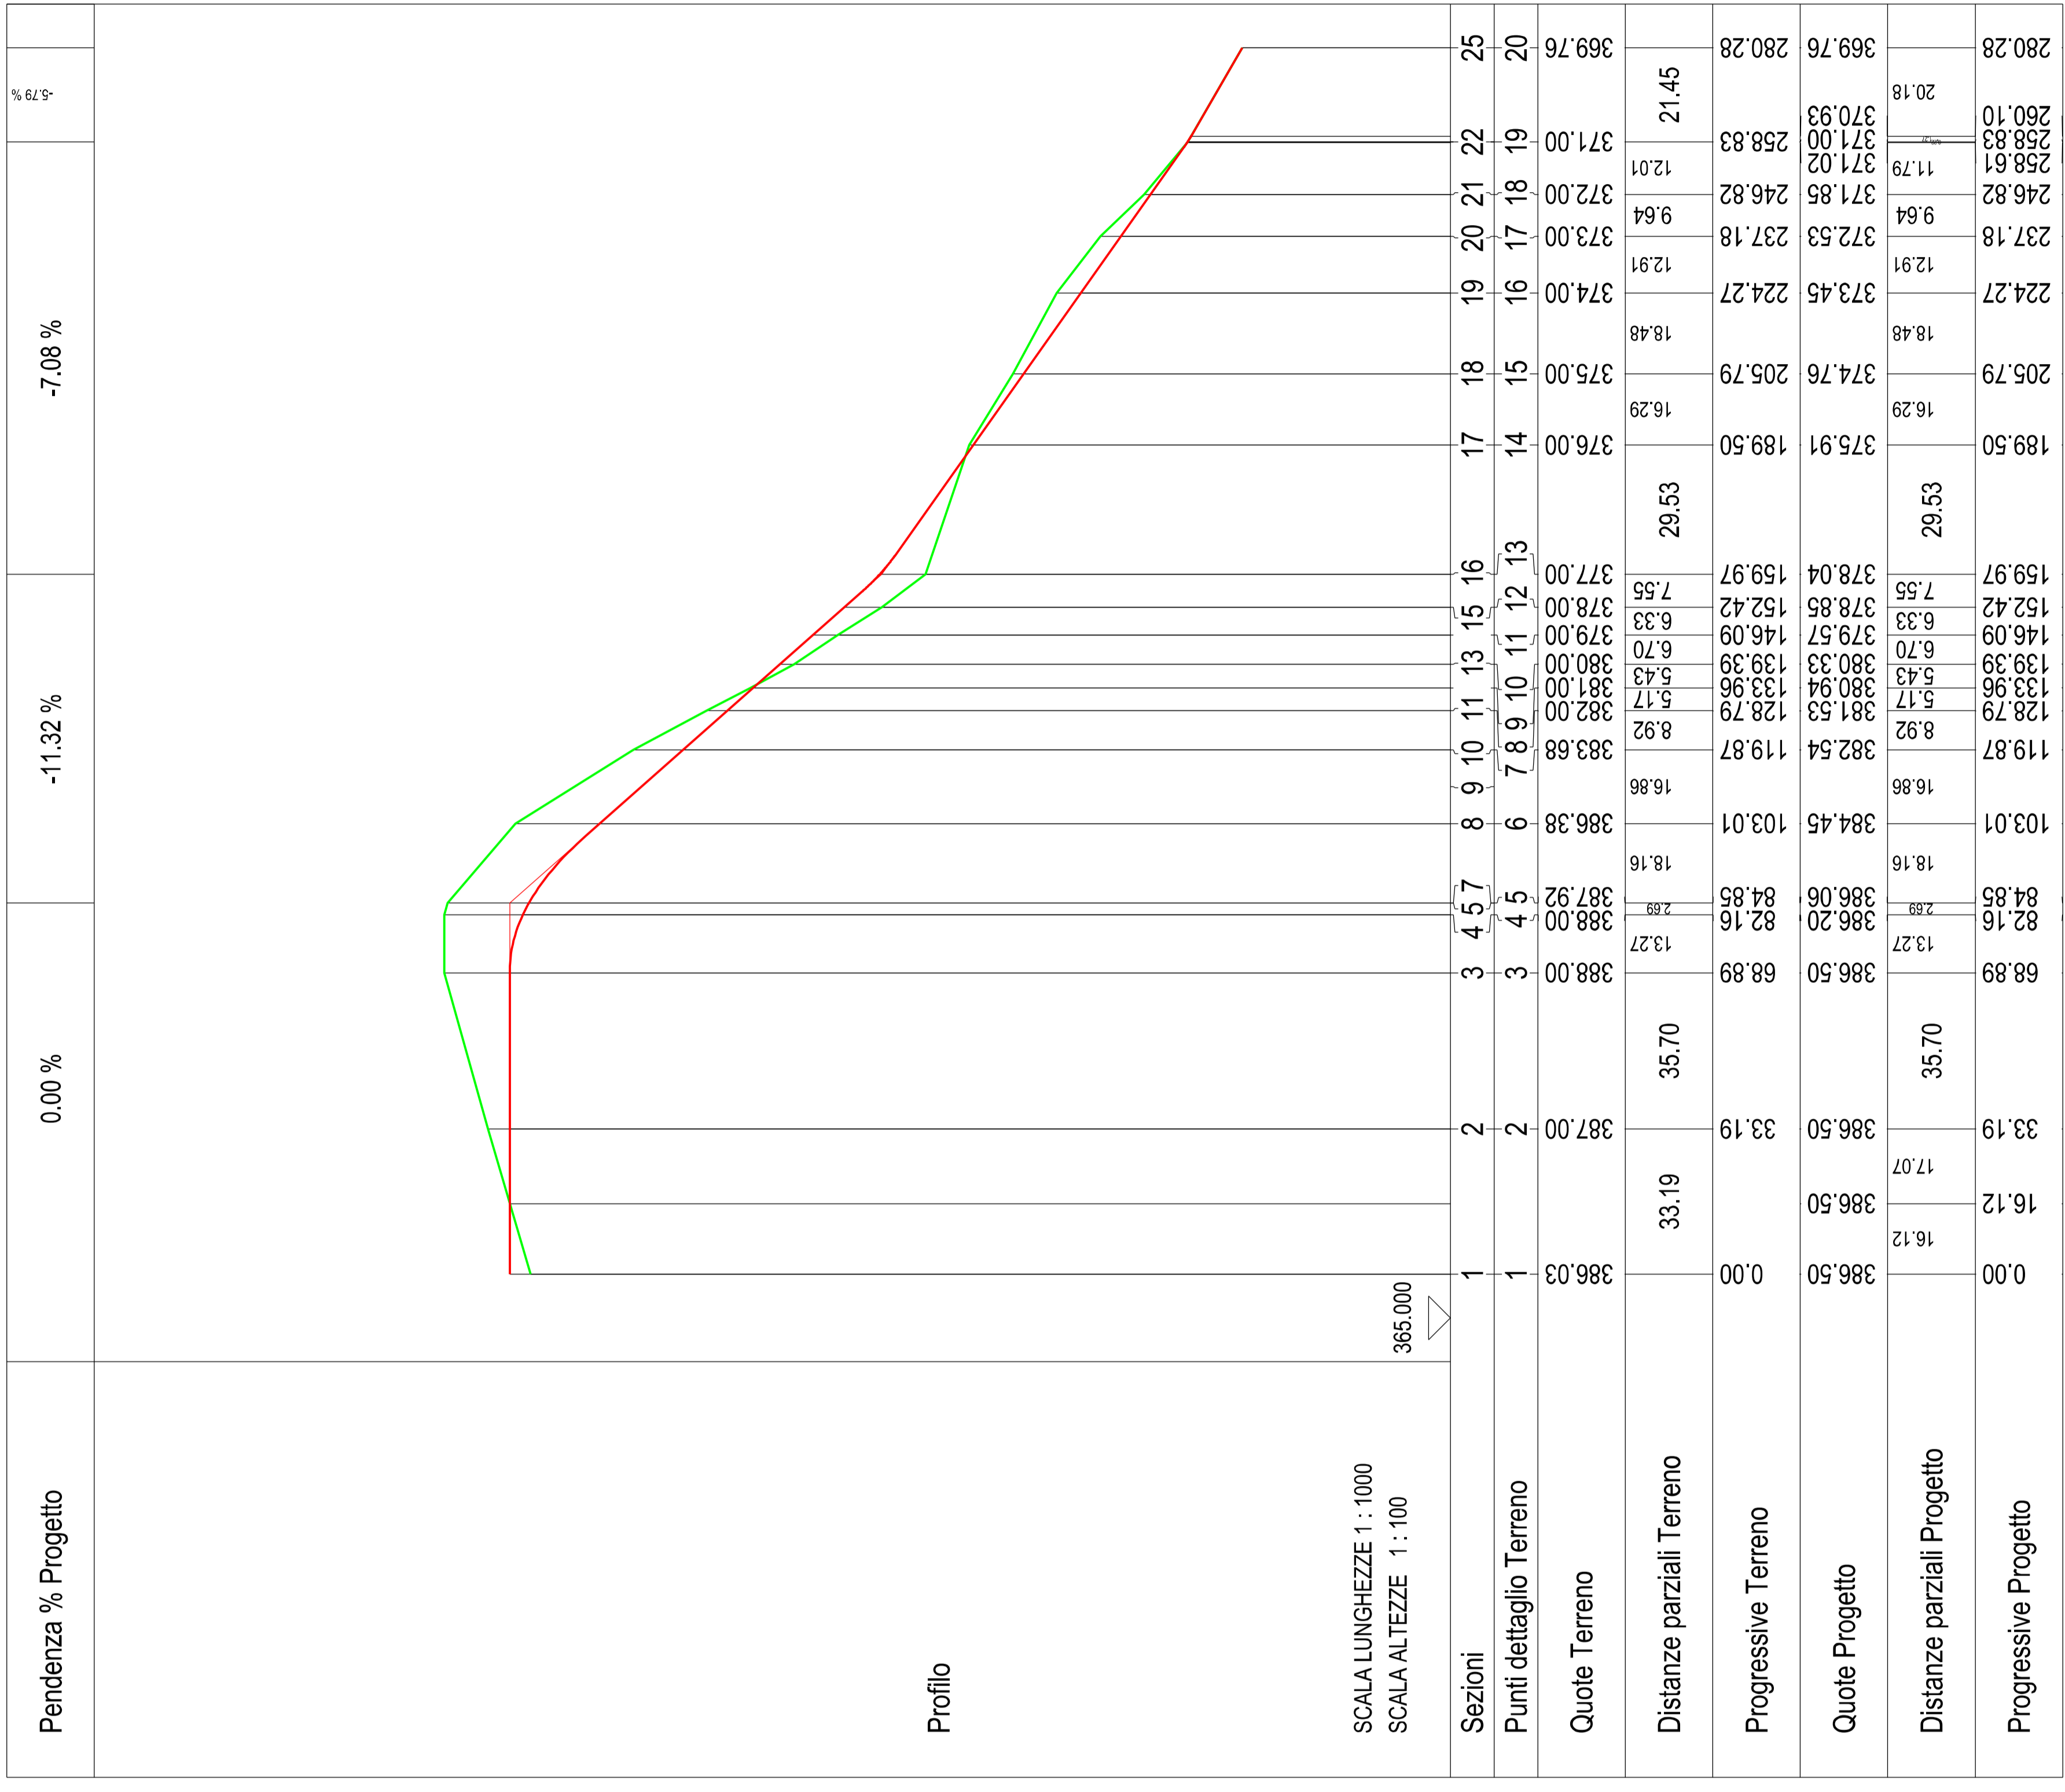

Pendenza % Progetto	0.00 %	-11.32 %	-7.08 %	-5.79 %
---------------------	--------	----------	---------	---------