


Pendenza % Progetto	-12.23 %	-9.21 %	-8.33 %	-5.88 %
---------------------	----------	---------	---------	---------

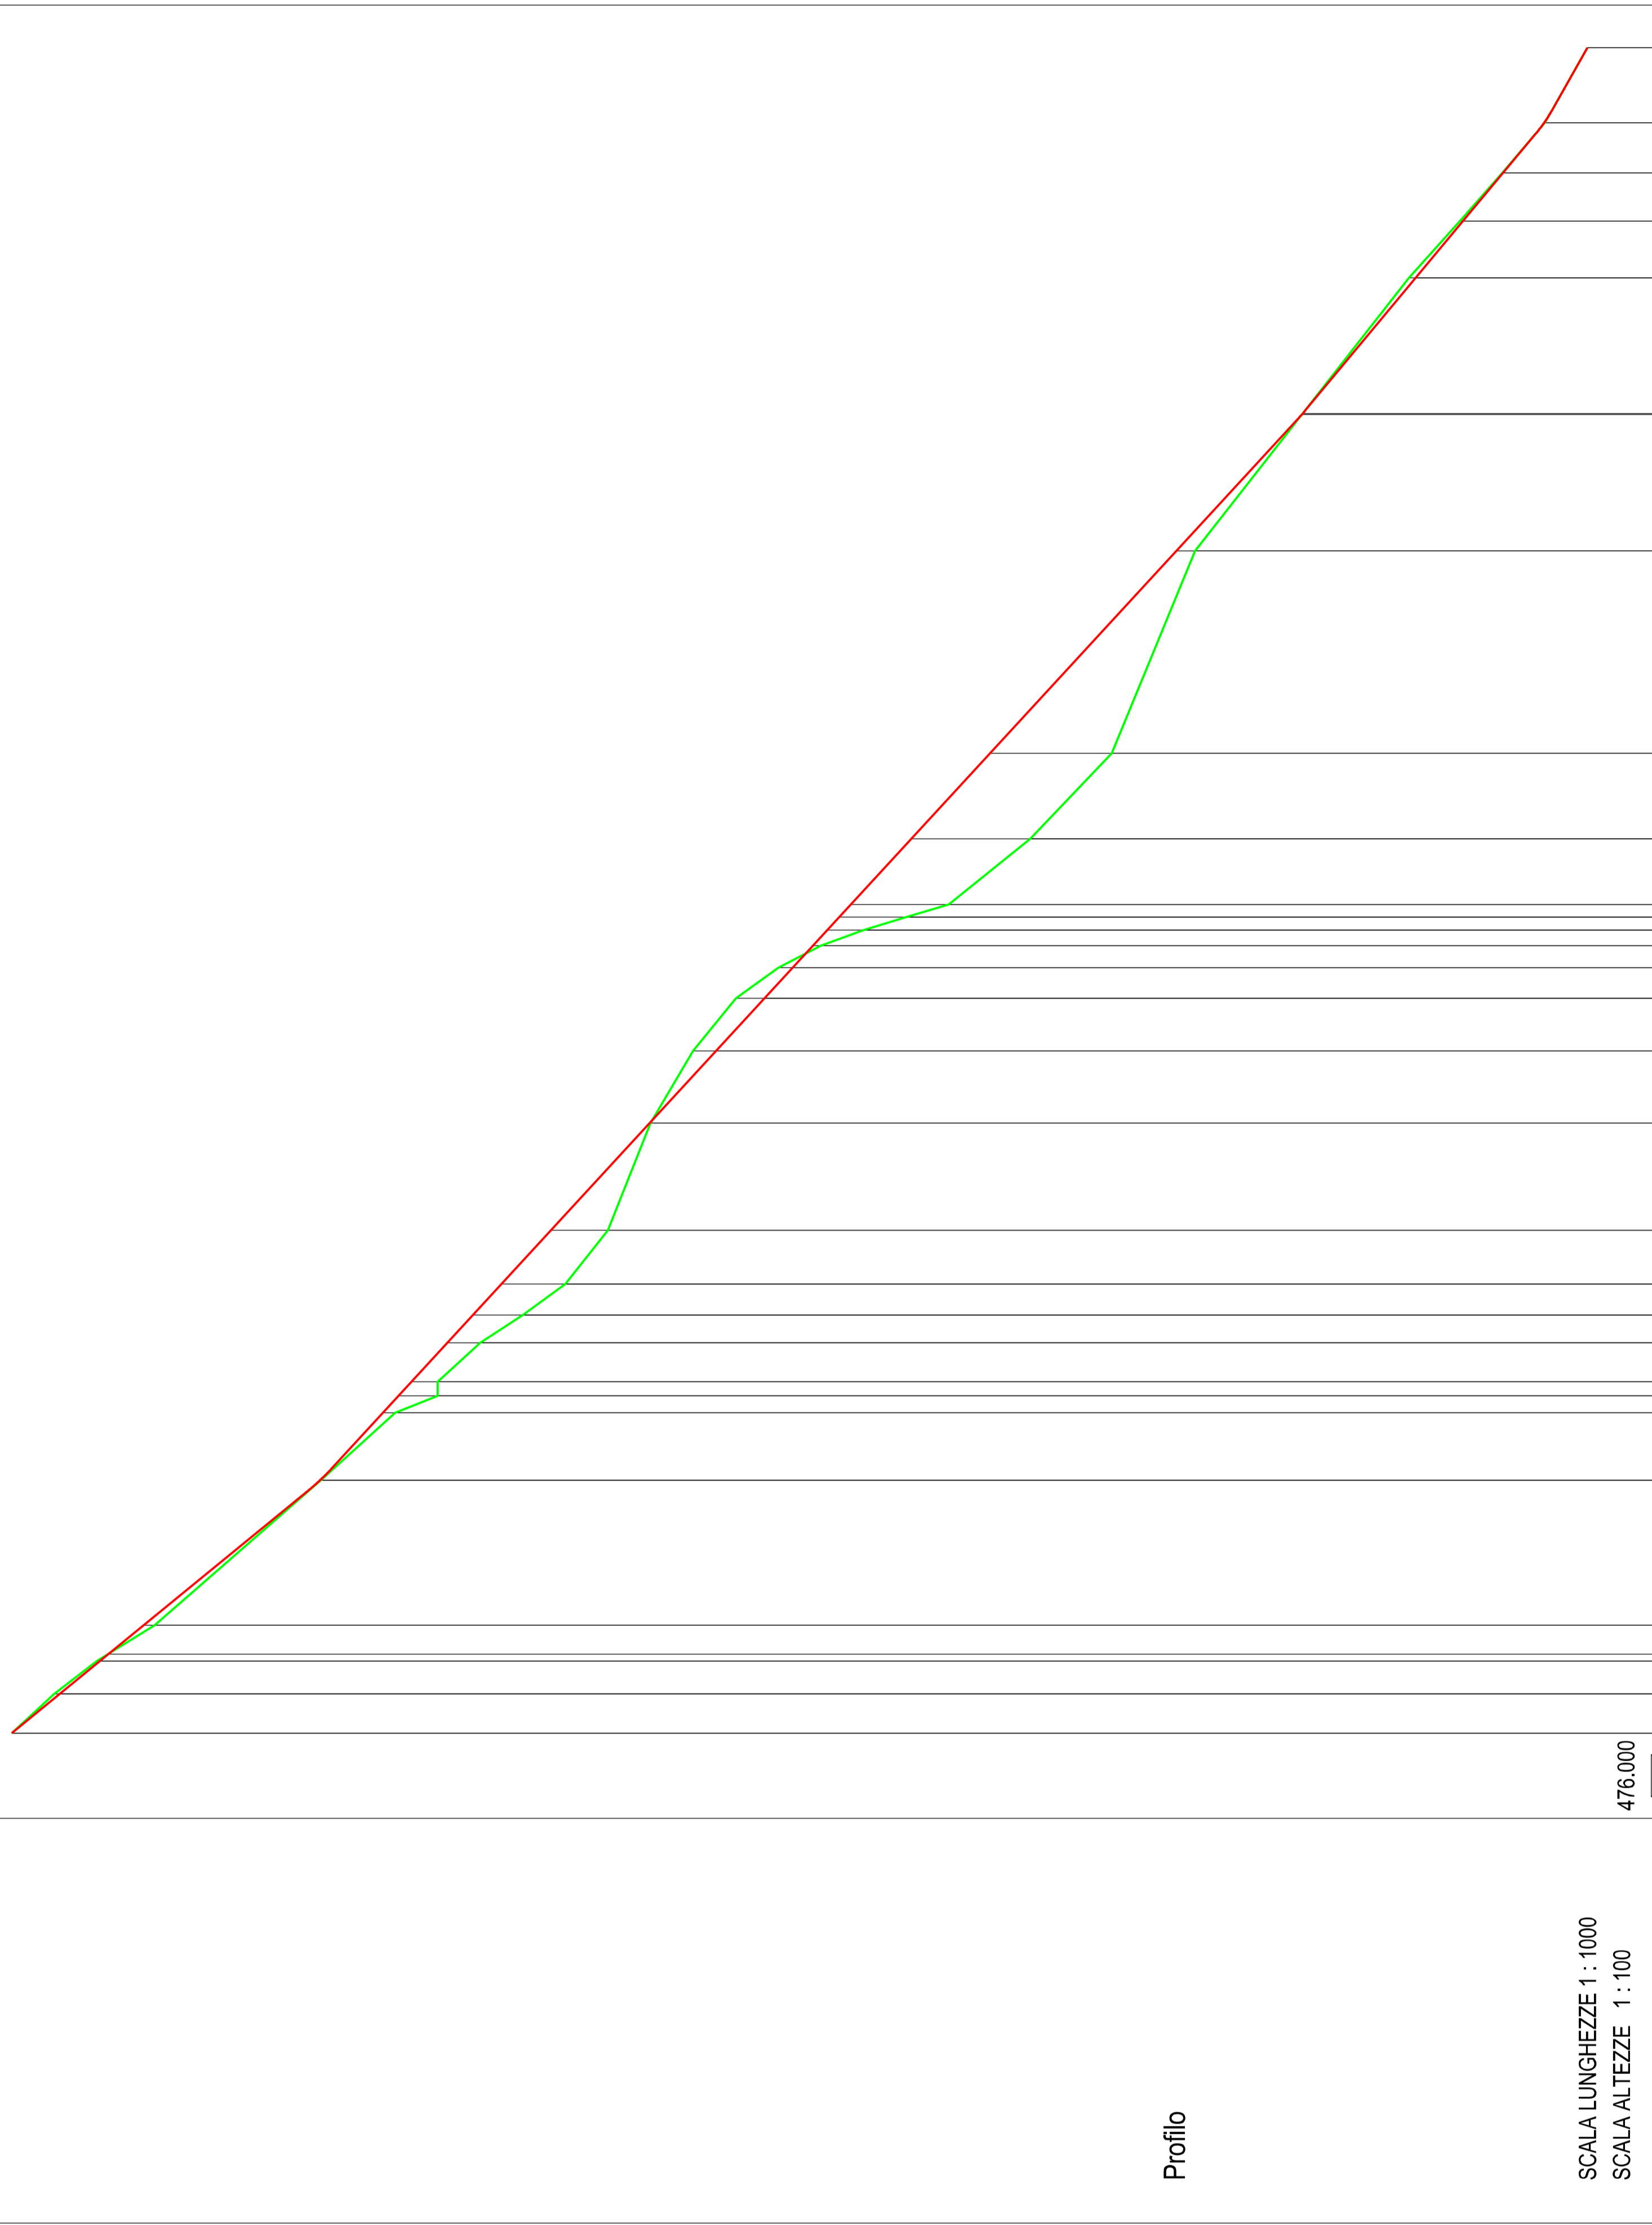

Sezioni	1	2	3	4	5	6	7	8	9	10	11	12	13	14	15	16	17	18	19	20	21	22	23	24	25	26	27	28	29	30	31	32	33	34	35	36	37	38	39
Punti dettaglio Terreno	515.00	514.00	513.00	511.65	507.74	506.00	505.00	505.00	505.00	505.00	504.00	503.00	502.00	501.00	500.00	499.00	498.00	497.00	496.00	495.00	494.00	493.00	491.08	489.17	487.21	482.19	481.00	480.00	479.98	479.02	478.01	478.00							
Quote Terreno	515.00	514.00	513.00	511.65	507.74	506.00	505.00	505.00	505.00	505.00	504.00	503.00	502.00	501.00	500.00	499.00	498.00	497.00	496.00	495.00	494.00	493.00	491.08	489.17	487.21	482.19	481.00	480.00	479.98	479.02	478.01	478.00							
Distanze parziali Terreno	0.00	9.19	16.87	25.31	59.33	15.86	3.94	3.94	3.94	3.94	9.18	6.49	7.32	12.62	25.14	16.98	12.37	7.12	7.12	7.12	7.12	15.35	20.08	47.50	64.17	13.25	11.39	11.74	17.62										
Progressive Terreno	0.00	9.19	16.87	25.31	59.33	75.19	79.13	82.42	82.42	82.42	91.60	98.09	105.41	118.03	143.17	160.15	172.52	179.64	184.82	188.51	191.55	194.53	209.88	229.96	277.46	341.63	354.88	366.27	378.01	395.63									
Quote Progetto	515.00	512.94	512.73	511.90	507.77	506.28	505.92	505.62	505.62	505.62	504.77	504.17	503.50	502.34	500.02	498.46	497.32	496.66	496.66	496.19	495.85	495.57	495.29	492.03	487.66	482.03	480.93	479.98	479.02	478.00									
Distanze parziali Progetto	0.00	9.19	16.87	25.31	34.02	15.86	3.94	3.94	3.94	9.18	6.49	7.32	12.62	25.14	16.98	12.37	7.12	7.12	7.12	7.12	15.35	20.08	47.50	32.09	31.87	13.25	11.39	11.74	17.62										
Progressive Progetto	0.00	9.19	16.87	25.31	59.33	75.19	79.13	82.42	82.42	82.42	91.60	98.09	105.41	118.03	143.17	160.15	172.52	179.64	184.82	188.51	191.55	194.53	209.88	229.96	277.46	309.55	318.71	329.95	341.63	354.88	366.27	378.01	395.63						

Regione Autonoma della Sardegna

Comune di Glave

Comune di Cossoline

Comune di Cheremule

**Comittente:**  
Aregu Wind Srl  
Via Sardegna 42  
01037 Roma  
P.IVA/C.F. 16181141009

**Parco Eolico**  
**AREGU**  
sito nei Comuni di Glave, Cossoline e Cheremule

**Documento:**  
PROGETTO OPERE CIVILI  
NUOVA VIABILITA' - PROFILO STRADA  
VARIANTE TORNANTI

**N. Documento:**  
IT-Visate-CLP-CV-DW-085

**STUDIO DI PROGETTAZIONE**  
**ING. MAURIZIO CONTU**

ORDINE INGEGNERI  
PROVINCIA DI CAGLIARI  
N. 3510 Dott. Ing. MAURIZIO CONTU

Ing. Maurizio Contu

Rev.	Data Revisione	Descrizione	Redatto	Controlato	Approvato
00	19.10.2022	prima emissione			