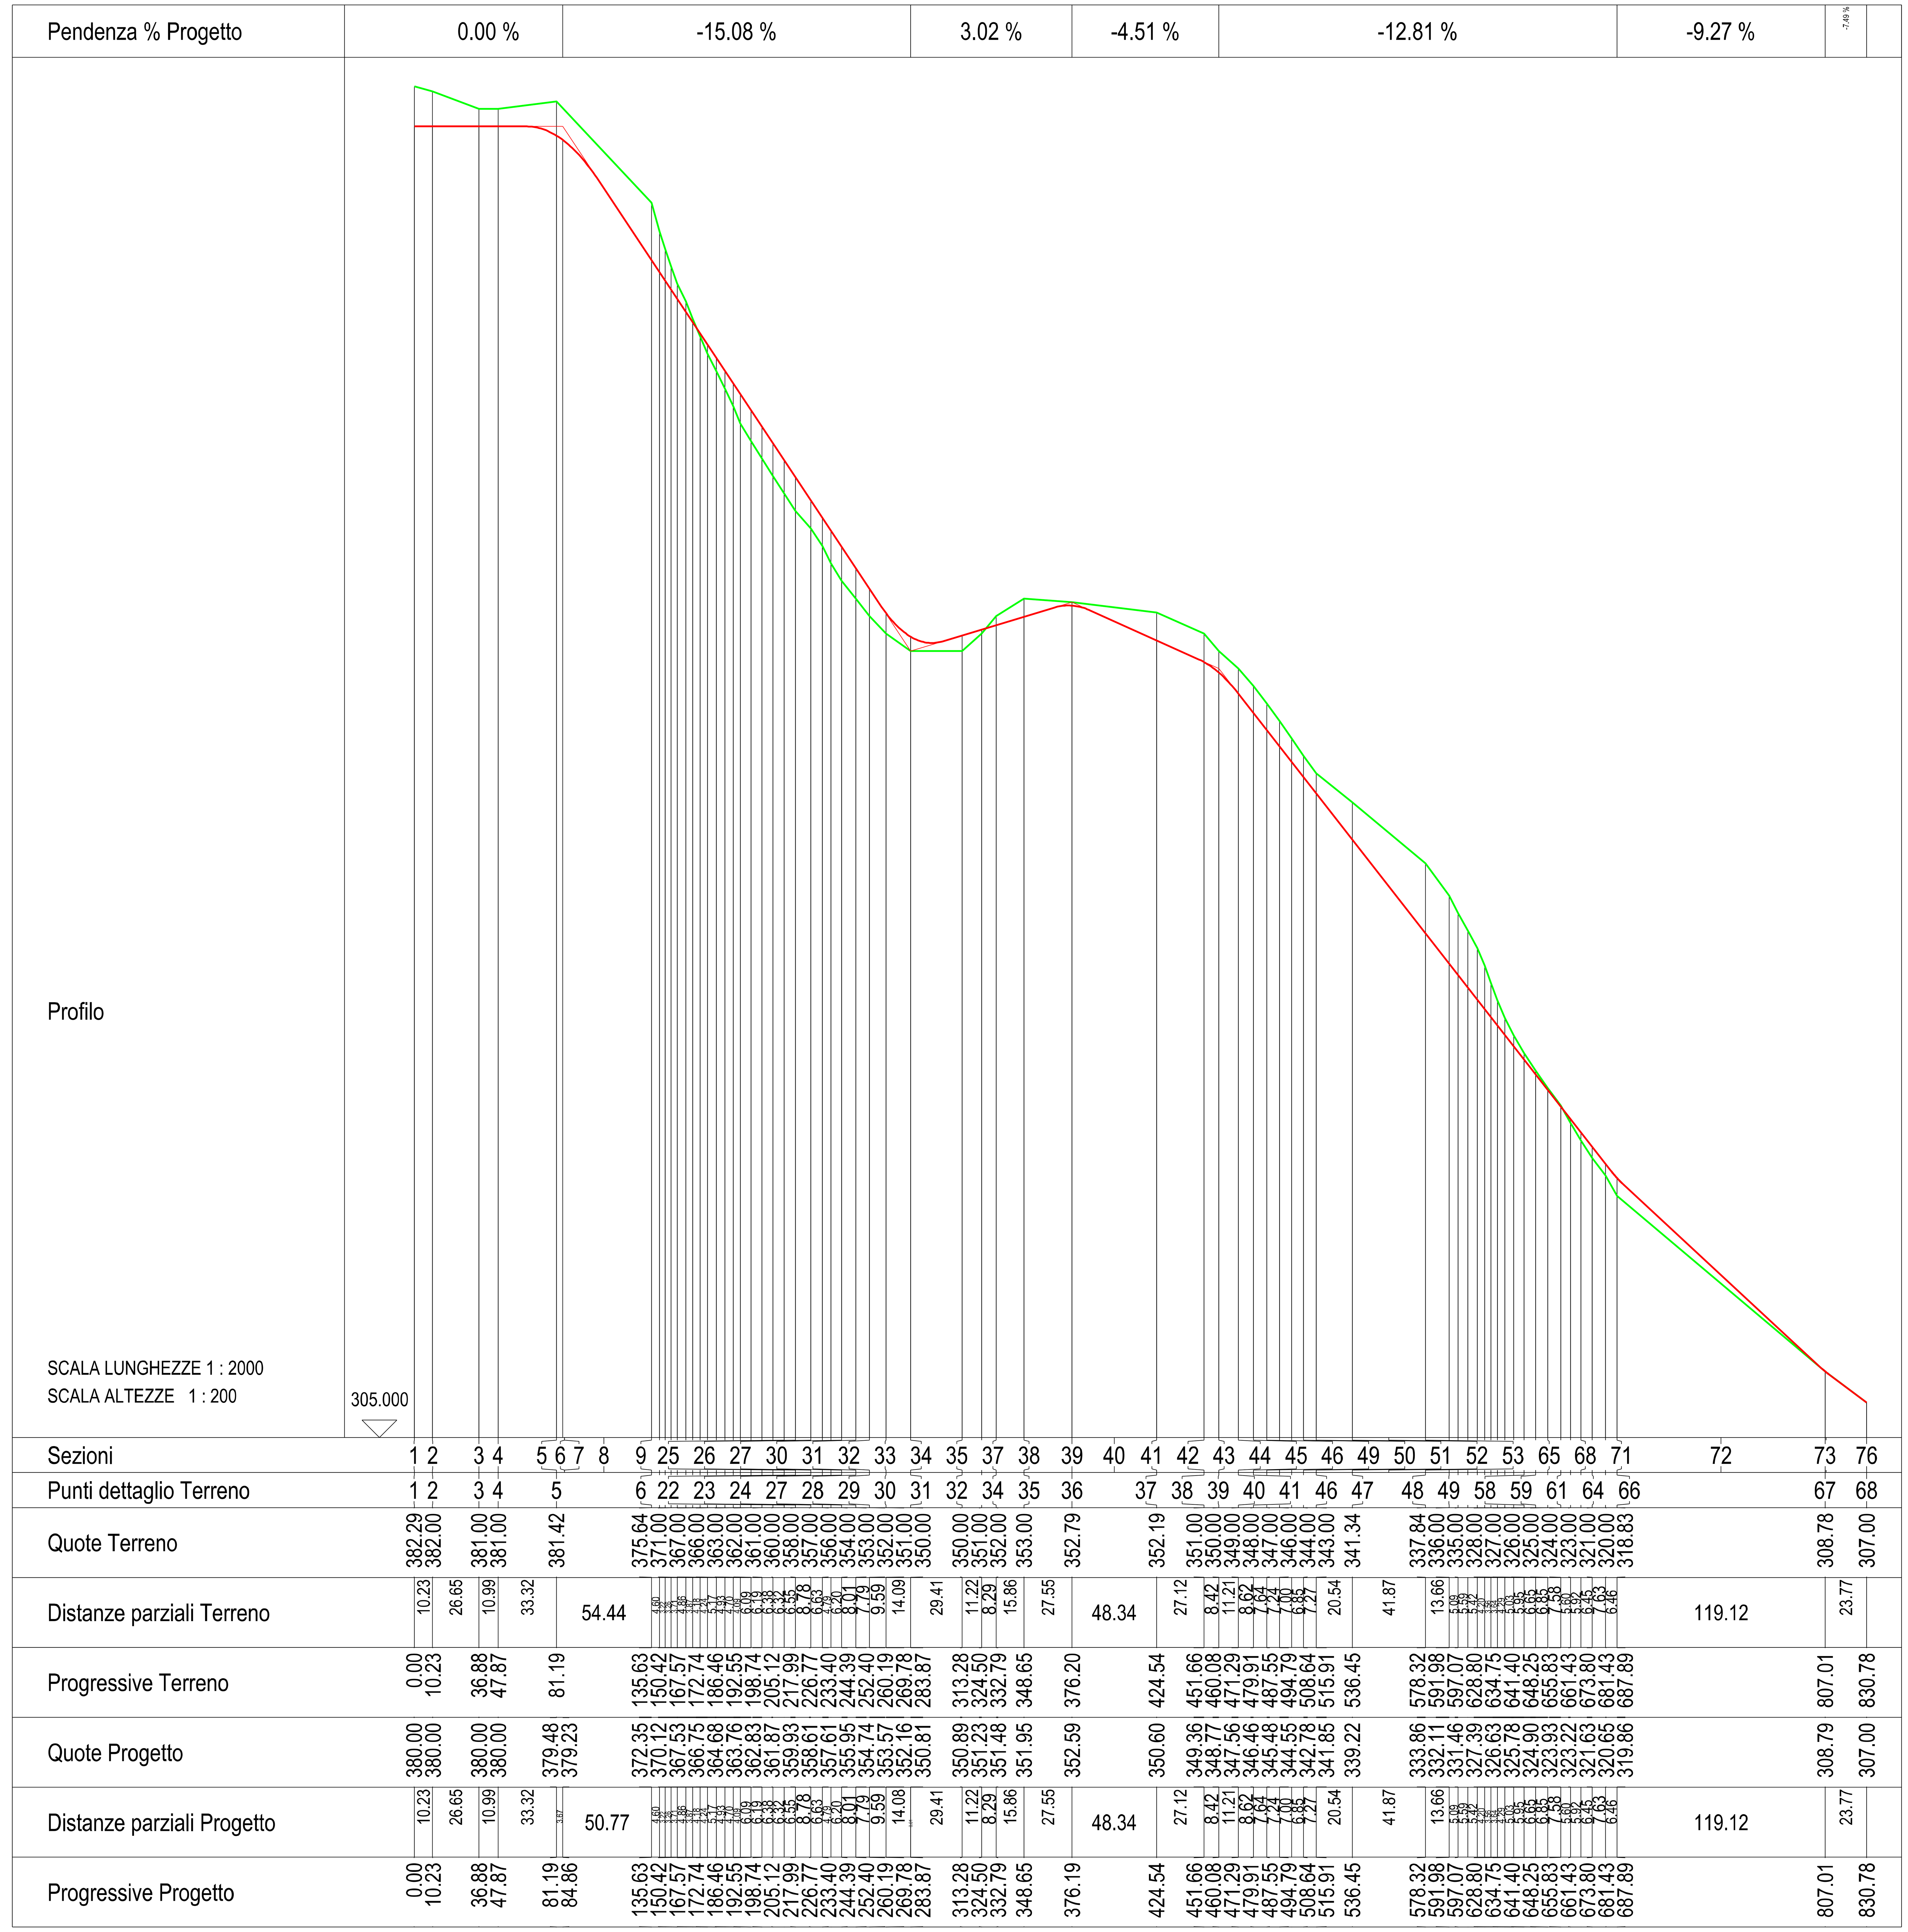

PROFILO STRADA AG04 scala 1:2000 - 1:200

Regione Autonoma della Sardegna | Comune di Giave | Comune di Cossoine | Comune di Cheremule

Committente:

Aregu Wind Srl

Aregu Wind Srl
Via Sardegna, 40
00187 Roma
P.IVA/C.F. 16181141009

Titolo del Progetto:

Parco Eolico

AREGU

sito nei Comuni di Giave, Cossoine e Cheremule

Documento:

PROGETTO OPERE CIVILI
NUOVA VIABILITA' - PROFILO STRADA
VARIANTE TORNANTI

N.Documento:

IT-VesAre-CLP-CV-DW-09.6

STUDIO DI PROGETTAZIONE
ING. MAURIZIO CONTU

Via Portoscalas, 33
09124 Cagliari (CA)
Tel. +39 070 4511580
Mob. +39 3388487648
e-mail: contumaurizio@gmail.com

Progettista:

Ing. Maurizio Contu

ORDINE INGEGNERI PROVINCIA DI CAGLIARI
N. 3510 Dott. Ing. MAURIZIO CONTU

Firmato digitalmente da: Maurizio Giuseppe Antonio Contu
Data: 17/12/2022 23:07:37

Rev	Data Revisione	Descrizione	Redatto	Controllato	Approvato
00	19.10.2022	prima emissione			