Pendenza % Progetto	3.36 %	11.44 %	-14.21 %	-6.12 %	-7.82 %	-0.14 %	-8.47 %	-4.22 %	9.53 %

Profilo

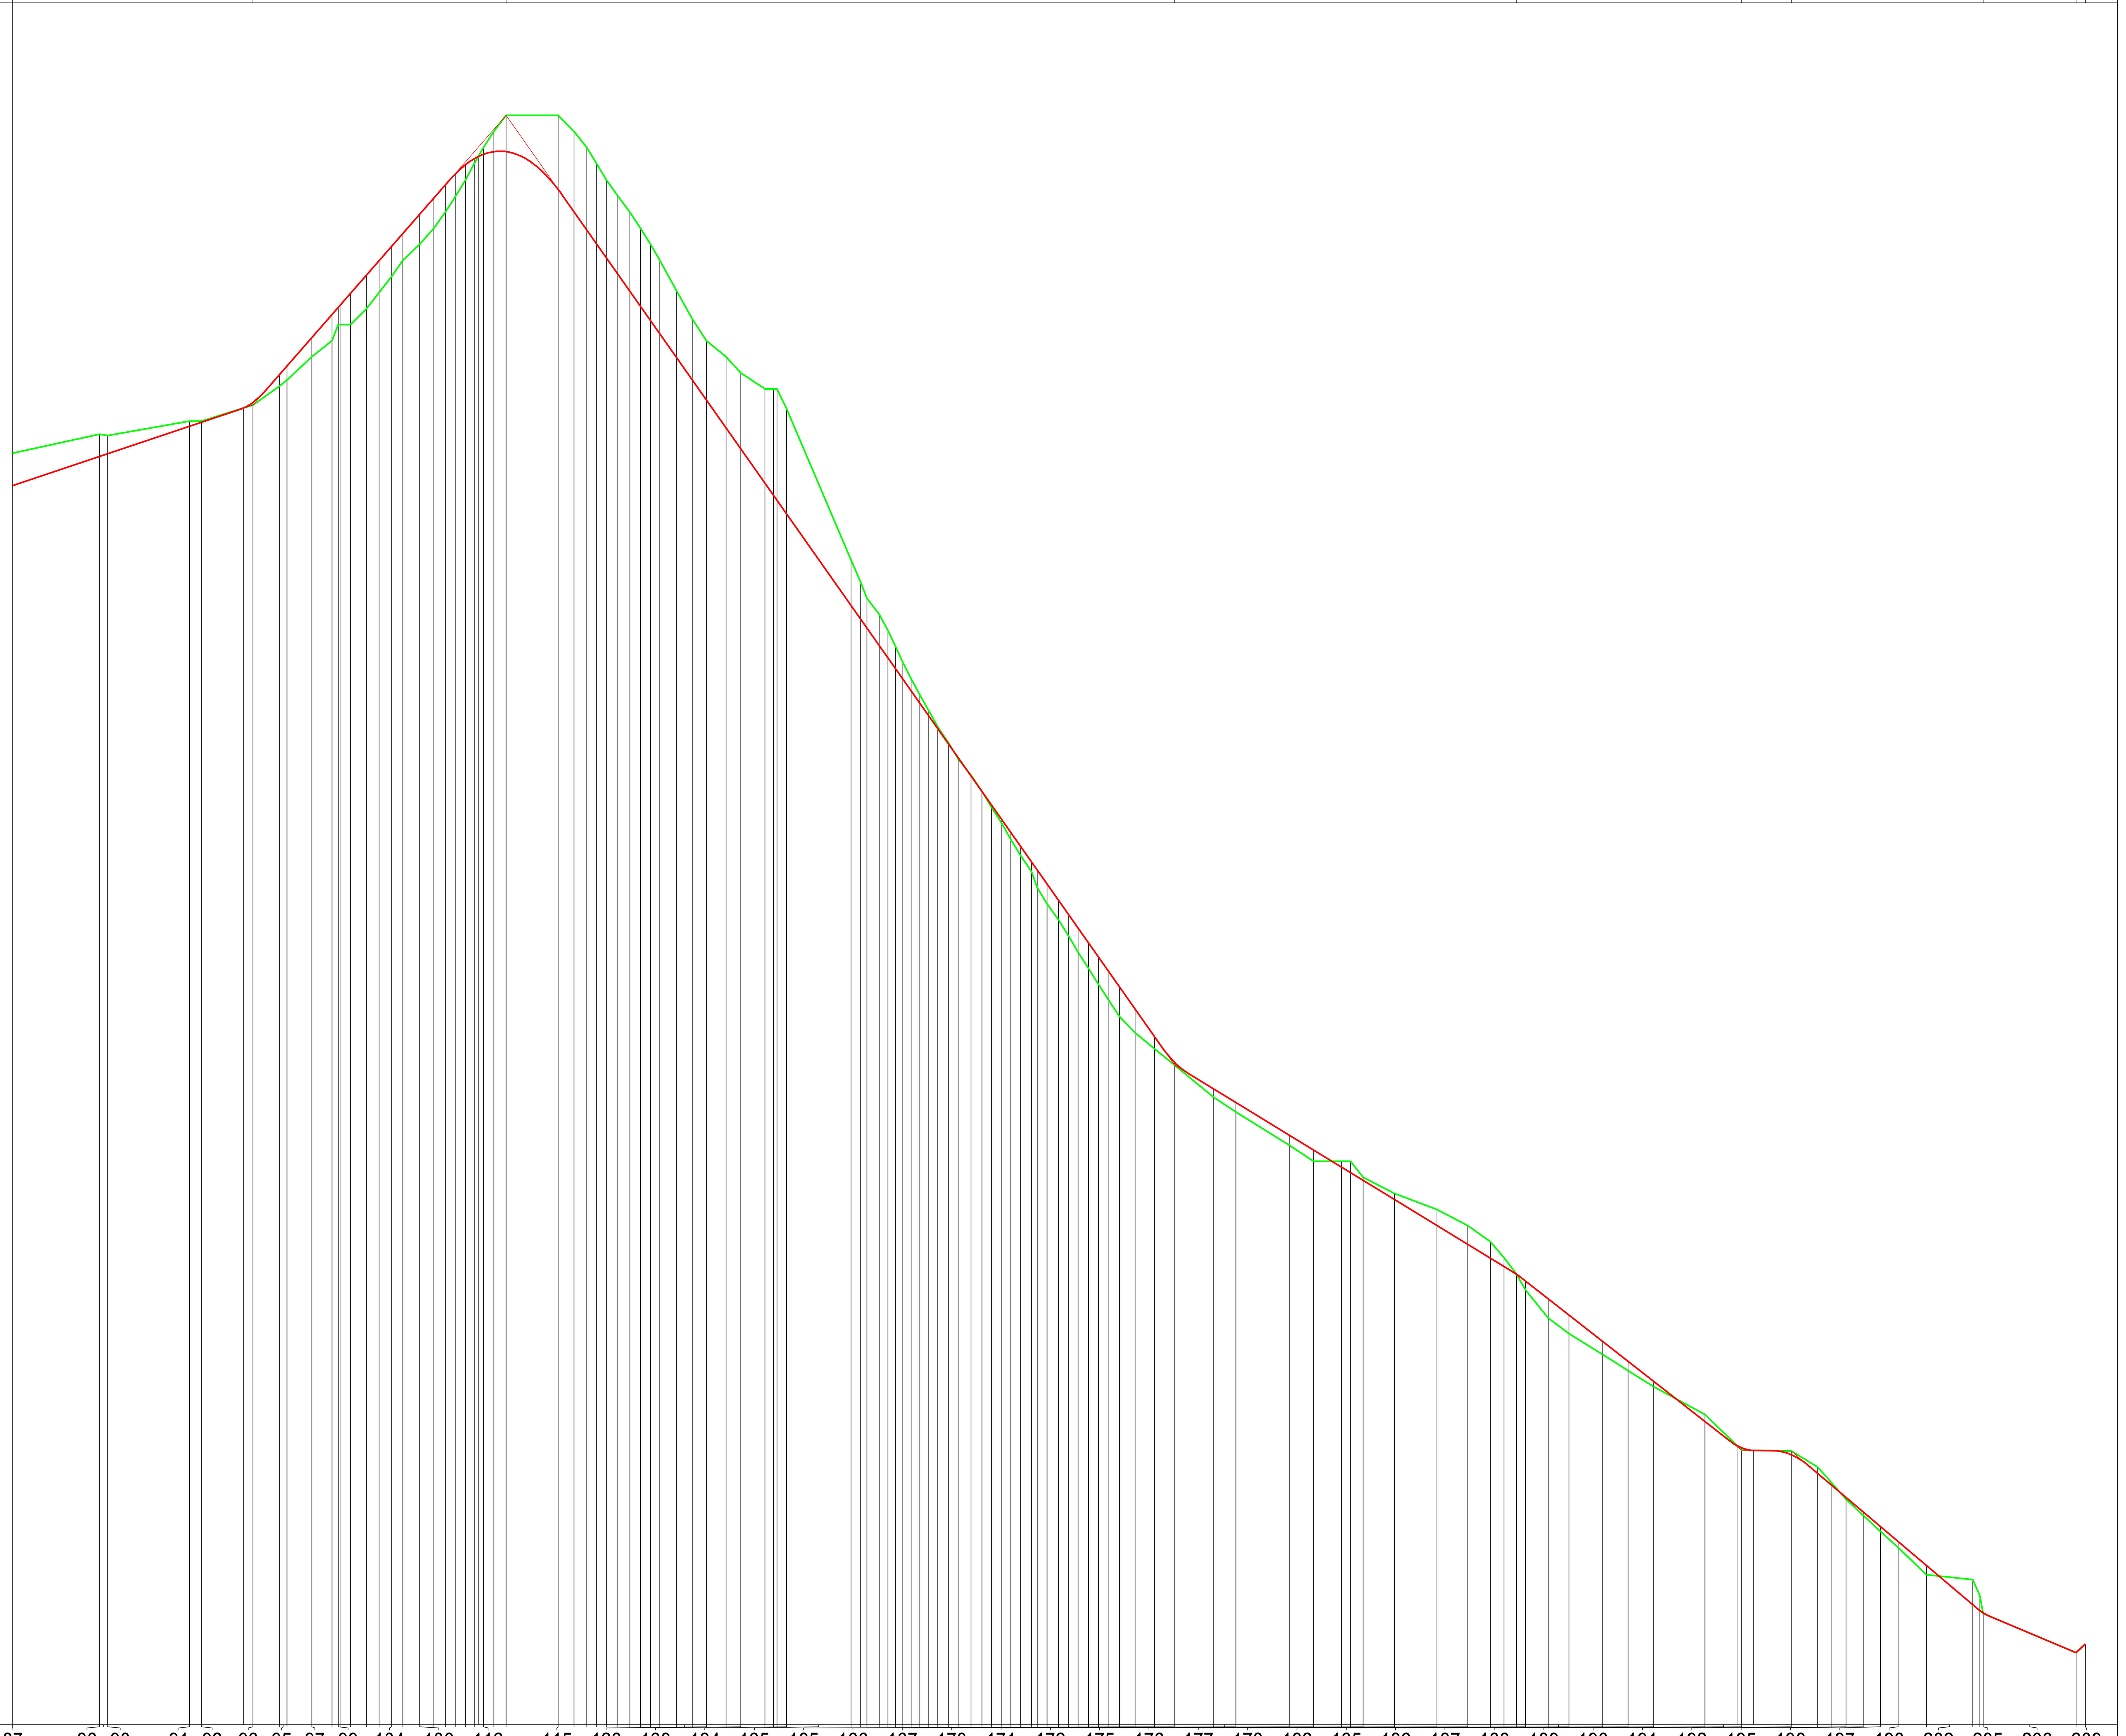

SCALA LUNGHEZZE 1 : 2000
SCALA ALTEZZE 1 : 200

372.000

Sezioni	87, 88, 90, 91, 92, 93, 95, 97, 99, 104, 106, 112, 115, 128, 130, 134, 135, 165, 166, 167, 170, 171, 172, 175, 176, 177, 178, 182, 185, 186, 187, 188, 189, 190, 191, 192, 195, 196, 197, 198, 202, 205, 206, 209
Punti dettaglio Terreno	75, 76, 77, 78, 79, 80, 82, 83, 87, 91, 92, 100, 101, 110, 111, 112, 113, 115, 119, 120, 149, 150, 151, 152, 153, 154, 155, 158, 159, 160, 161, 165, 166, 167, 168, 169, 171, 172, 173, 175, 178, 180, 183, 184
Quote Terreno	451.00, 452.19, 452.11, 453.00, 453.00, 454.00, 455.18, 455.56, 457.00, 459.00, 459.00, 460.00, 461.00, 462.00, 463.00, 465.00, 466.00, 467.00, 469.00, 471.00, 472.00, 472.00, 471.00, 470.00, 469.00, 468.00, 467.00, 466.00, 465.00, 463.00, 461.11, 459.35, 458.00, 457.00, 456.00, 453.78, 444.37, 442.00, 434.00, 433.00, 432.00, 431.00, 430.00, 429.00, 427.00, 426.00, 424.00, 423.00, 422.00, 421.00, 420.00, 418.00, 417.00, 416.00, 415.00, 414.00, 413.00, 411.00, 410.06, 408.00, 407.00, 407.00, 407.00, 406.00, 405.00, 404.00, 403.00, 402.00, 401.00, 400.00, 399.00, 397.27, 396.29, 395.00, 394.00, 393.00, 391.26, 389.04, 389.00, 388.00, 387.00, 386.00, 385.00, 384.00, 383.00, 381.31, 381.00, 380.00, 378.90, 376.46, 377.00
Distanze parziali Terreno	54.21, 4.95, 50.85, 7.53, 31.92, 16.45, 4.68, 15.43, 12.66, 3.82, 5.93, 9.95, 7.87, 7.70, 6.94, 10.58, 8.81, 7.13, 6.36, 6.14, 5.49, 3.68, 6.37, 7.70, 32.30, 9.88, 7.86, 6.26, 5.94, 7.21, 7.35, 6.64, 6.26, 5.76, 10.37, 9.76, 8.91, 12.12, 9.25, 15.02, 5.18, [illegible], 5.90, 40.07, 5.92, 4.02, 7.52, 5.40, 4.74, 4.72, 5.02, 5.45, 5.62, 5.51, 6.72, 6.01, 7.88, 6.79, 6.04, 6.34, 5.54, 6.22, 6.74, 3.57, 6.13, 6.98, 6.26, 6.04, 6.39, 6.33, 6.44, 6.49, 9.65, 12.06, 12.41, 24.28, 14.03, 33.19, 15.00, 17.47, 5.57, 7.75, 19.61, 26.32, 19.19, 14.07, 8.45, 7.62, 5.80, 14.02, 12.91, 20.97, 15.76, 15.90, 31.79, 22.99, 30.77, 16.41, 8.80, 8.80, 10.64, 10.71, 10.96, 17.68, 28.78, 4.44, [illegible], 57.74, 5.70
Progressive Terreno	1267.66, 1321.87, 1326.82, 1377.67, 1385.20, 1417.12, 1433.57, 1438.25, 1453.68, 1471.87, 1477.80, 1487.75, 1495.62, 1503.32, 1510.26, 1529.65, 1536.78, 1543.14, 1554.77, 1566.82, 1574.52, 1606.82, 1616.70, 1624.56, 1630.82, 1636.76, 1643.97, 1651.32, 1657.96, 1669.98, 1680.35, 1690.11, 1699.02, 1711.14, 1720.39, 1748.80, 1788.87, 1798.81, 1842.79, 1849.51, 1855.52, 1863.40, 1870.19, 1876.23, 1888.11, 1894.33, 1904.64, 1910.77, 1917.75, 1924.01, 1930.05, 1942.77, 1949.21, 1955.70, 1965.35, 1977.41, 1989.82, 2014.10, 2028.13, 2061.32, 2076.32, 2093.79, 2099.36, 2107.11, 2126.72, 2153.04, 2172.23, 2186.30, 2194.75, 2202.37, 2208.17, 2222.19, 2235.10, 2256.07, 2271.83, 2287.73, 2319.52, 2342.51, 2373.28, 2389.69, 2398.49, 2407.29, 2417.93, 2428.64, 2439.60, 2457.28, 2486.06, 2490.50, 2492.53, 2550.27, 2555.97
Quote Progetto	448.98, 450.80, 450.97, 452.68, 452.93, 453.82, 454.16, 455.88, 456.42, 458.18, 460.26, 460.94, 462.08, 462.98, 463.86, 464.65, 466.87, 467.68, 468.39, 469.45, 469.75, 469.75, 467.40, 466.01, 464.89, 464.00, 463.16, 462.13, 461.09, 460.15, 458.44, 456.97, 455.58, 454.31, 452.59, 451.28, 447.24, 441.55, 440.14, 433.89, 432.93, 432.08, 430.96, 430.00, 429.14, 427.45, 426.57, 425.10, 424.23, 423.24, 422.35, 421.49, 419.69, 418.77, 417.85, 416.48, 414.76, 413.16, 411.52, 410.66, 408.63, 407.71, 406.64, 406.30, 405.83, 404.63, 403.02, 401.84, 400.98, 400.47, 399.99, 399.98, 399.55, 398.45, 397.44, 395.80, 394.57, 393.33, 390.84, 389.33, 389.19, 389.03, 388.76, 387.61, 386.86, 386.12, 385.22, 384.31, 383.38, 381.88, 379.44, 379.08, 378.94, 376.46, 377.00
Distanze parziali Progetto	54.21, 4.95, 50.85, 7.53, 26.15, 5.77, 16.45, 4.68, 15.43, 12.66, 3.82, 5.93, 9.95, 7.87, 7.70, 6.94, 10.58, 8.81, 7.13, 6.36, 6.14, 5.49, [illegible], [illegible], 6.37, 7.70, 32.30, 9.88, 7.86, 6.26, 5.94, 7.21, 7.35, 6.64, 6.26, 5.76, 10.37, 9.76, 8.91, 12.12, 9.25, 15.02, 5.18, [illegible], 5.90, 40.07, 5.92, 4.02, 7.52, 5.40, 4.74, 4.72, 5.02, 5.45, 5.62, 5.51, 6.72, 6.01, 7.88, 6.79, 6.04, 6.34, 5.54, 6.22, 6.74, 3.57, 6.13, 6.98, 6.26, 6.04, 6.39, 6.33, 6.44, 6.49, 9.65, 12.06, 12.41, 24.28, 14.03, 33.19, 15.00, 17.47, 5.57, 7.75, 19.61, 26.32, 19.19, 14.07, 8.45, 7.62, [illegible], 5.71, 14.02, 12.91, 20.97, 15.76, 15.90, 31.79, 20.00, 2.99, 7.30, 23.47, 16.41, 8.80, 8.80, 10.64, 10.71, 10.96, 17.68, 28.78, 4.44, [illegible], 57.74, 5.70
Progressive Progetto	1267.66, 1321.87, 1326.82, 1377.67, 1385.20, 1411.35, 1417.12, 1433.57, 1438.25, 1453.68, 1471.87, 1477.80, 1487.75, 1495.62, 1503.32, 1510.26, 1529.65, 1536.78, 1543.14, 1557.30, 1566.82, 1574.52, 1606.82, 1616.70, 1624.56, 1630.82, 1636.76, 1643.97, 1651.32, 1657.96, 1669.98, 1680.35, 1690.11, 1699.02, 1711.14, 1720.39, 1748.80, 1788.87, 1798.81, 1842.79, 1849.51, 1855.52, 1863.40, 1870.19, 1876.23, 1888.11, 1894.33, 1904.64, 1910.77, 1917.75, 1924.01, 1930.05, 1942.77, 1949.21, 1955.70, 1965.35, 1977.41, 1989.82, 2014.10, 2028.13, 2061.32, 2076.32, 2093.79, 2099.36, 2107.11, 2126.72, 2153.04, 2172.23, 2186.30, 2194.75, 2202.37, 2202.46, 2208.17, 2222.19, 2235.10, 2256.07, 2271.83, 2287.73, 2319.52, 2339.52, 2342.51, 2349.81, 2373.28, 2389.69, 2398.49, 2407.29, 2417.93, 2428.64, 2439.60, 2457.28, 2486.06, 2490.50, 2492.53, 2550.27, 2555.97

PROFILO STRADA AG05 - PARTE II scala 1:2000 - 1:200

Regione Autonoma della Sardegna
Comune di Giave
Comune di Cossoine
Comune di Cheremule

Committente:
Aregu Wind Srl

Aregu Wind Srl
Via Sardegna, 40
00187 Roma
P.IVA/C.F. 16181141009

Titolo del Progetto:
Parco Eolico
AREGU
sito nei Comuni di Giave, Cossoine e Cheremule

Documento:
PROGETTO OPERE CIVILI
NUOVA VIABILITA' - PROFILO STRADA
AG05 - PARTE II

N.Documento:
IT-VesAre-CLP-CV-DW-09.8

Progettista:
Ing. Maurizio Contu
ORDINE INGEGNERI PROVINCIA DI CAGLIARI
N. 3510 Dott. Ing. MAURIZIO CONTU
Firmato digitalmente da: Maurizio Giuseppe Antonio Contu
Data: 12/12/2022 10:30:50

STUDIO DI PROGETTAZIONE
ING. MAURIZIO CONTU
Via Portoscalas, 33
09124 Cagliari (CA)
Tel. +39 070 4511580
Mob. +39 3388487648
e-mail: contumaurizio@gmail.com

Rev	Data Revisione	Descrizione	Redatto	Controllato	Approvato
00	19.10.2022	prima emissione			