| | | | | | | | | | | | | | | |
|---|---|---|---|---|---|---|---|---|---|---|---|---|---|---|
| Pendenza % Progetto | 0,00 % | -5,47 % | 0,00 % | -0,40 % | -5,08 % | -10,12 % | -10,19 % | 2,95 % | 11,43 % | 8,38 % | -1,17 % | 5,00 % | -4,50 % | 5,73 % | -4,58 % |

Profilo

SCALA LUNGHEZZE 1 : 2000
SCALA ALTEZZE 1 : 200

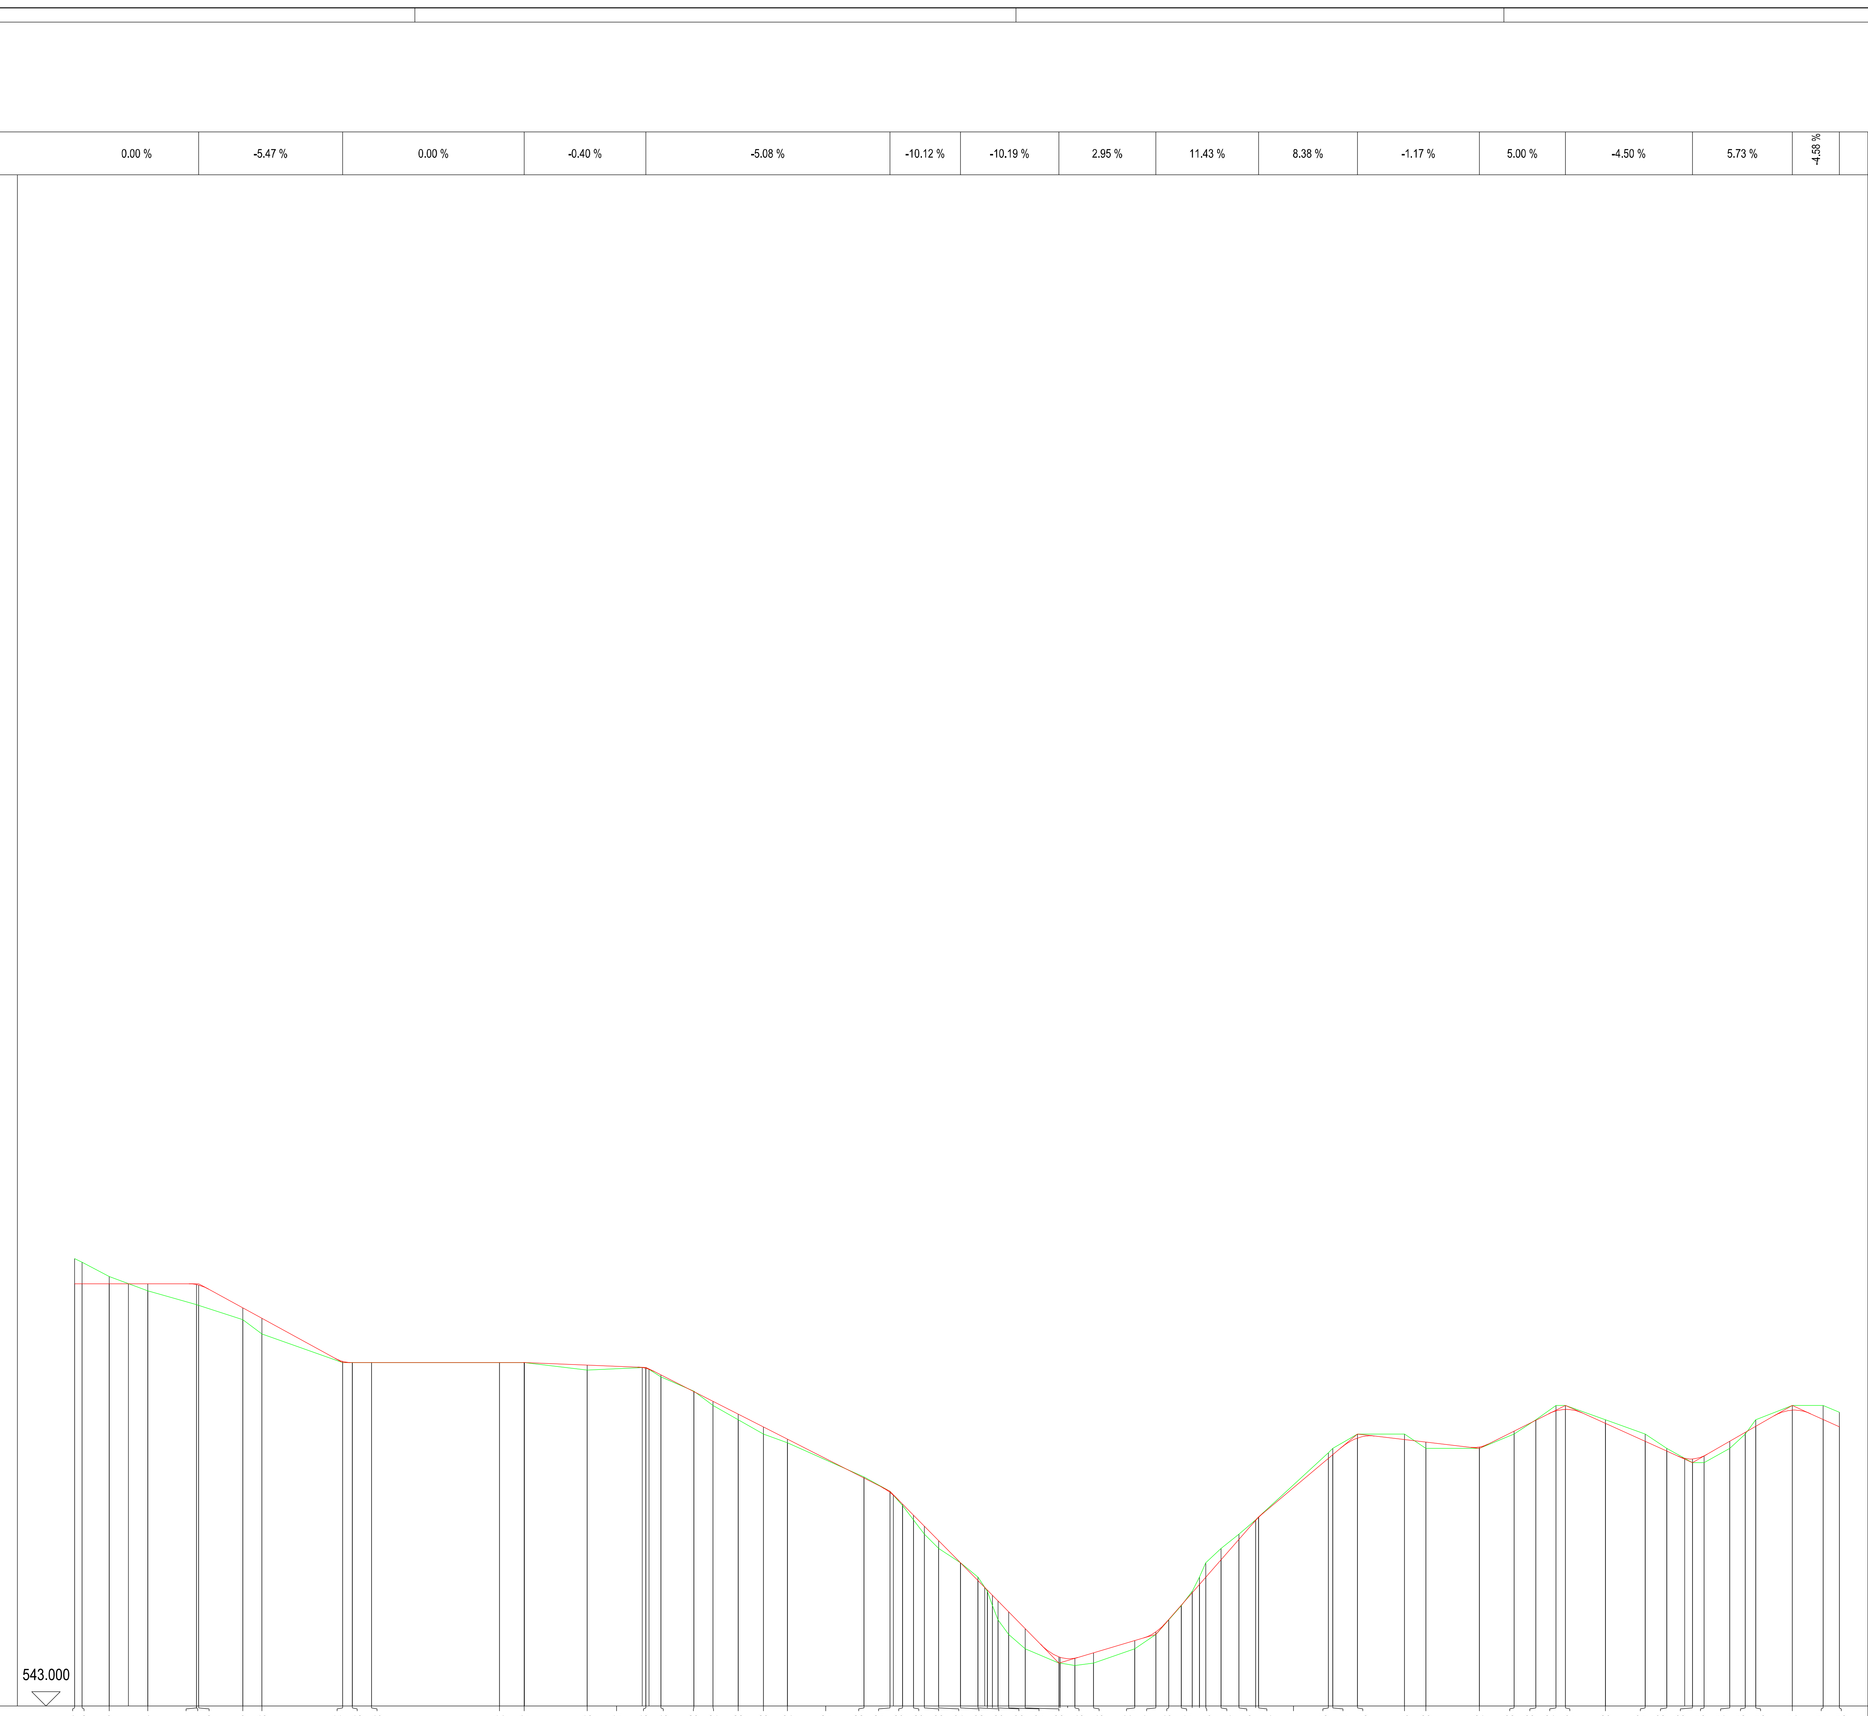


| | | | | | | | | | | | | | |