Sezione 64 (Fr/la)
Progressiva 1034.717 [m]

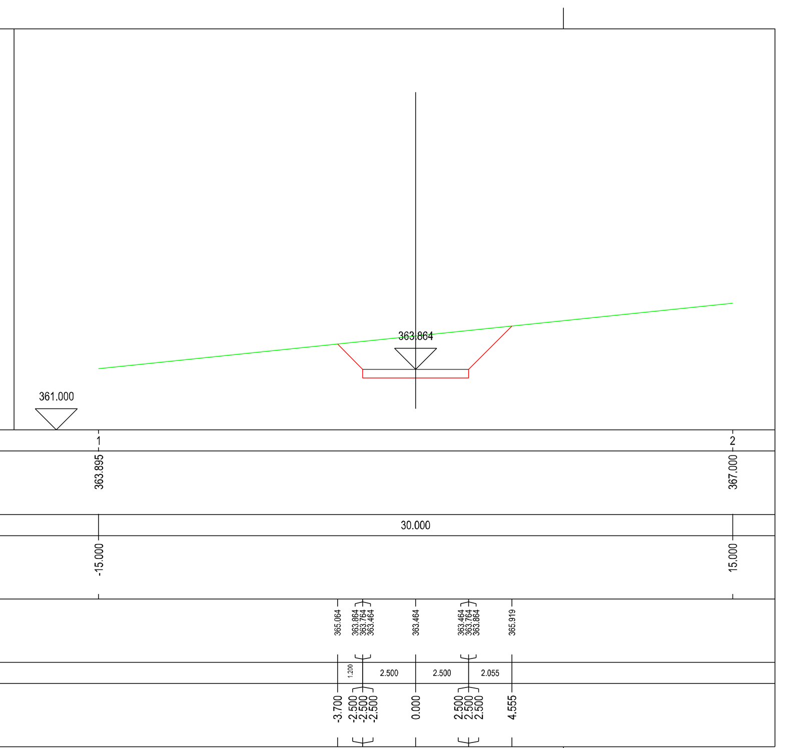

Sezione 65 (Ca)
Progressiva 1040.926 [m]

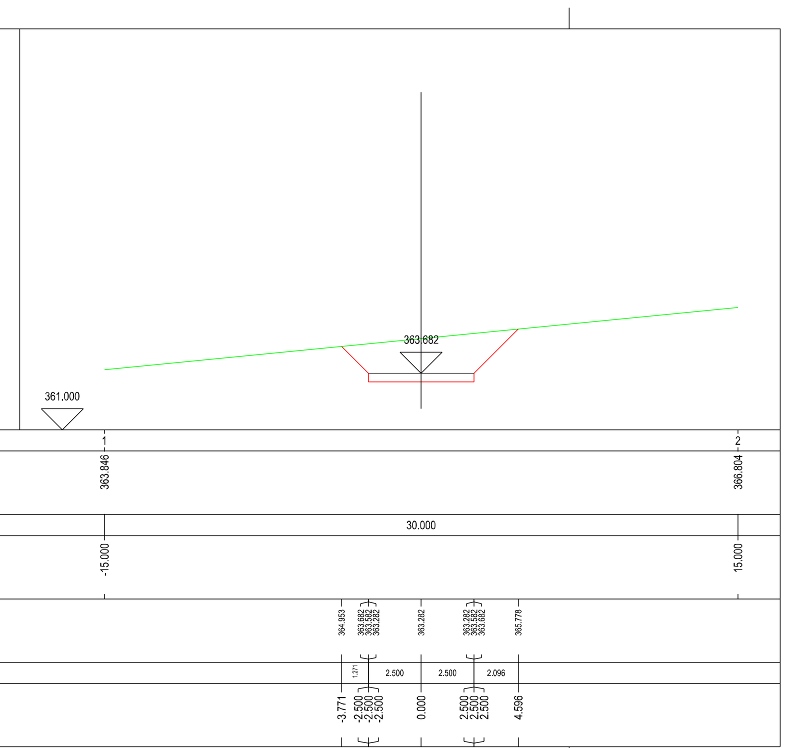

Sezione 66 (Fa/lr)
Progressiva 1047.135 [m]

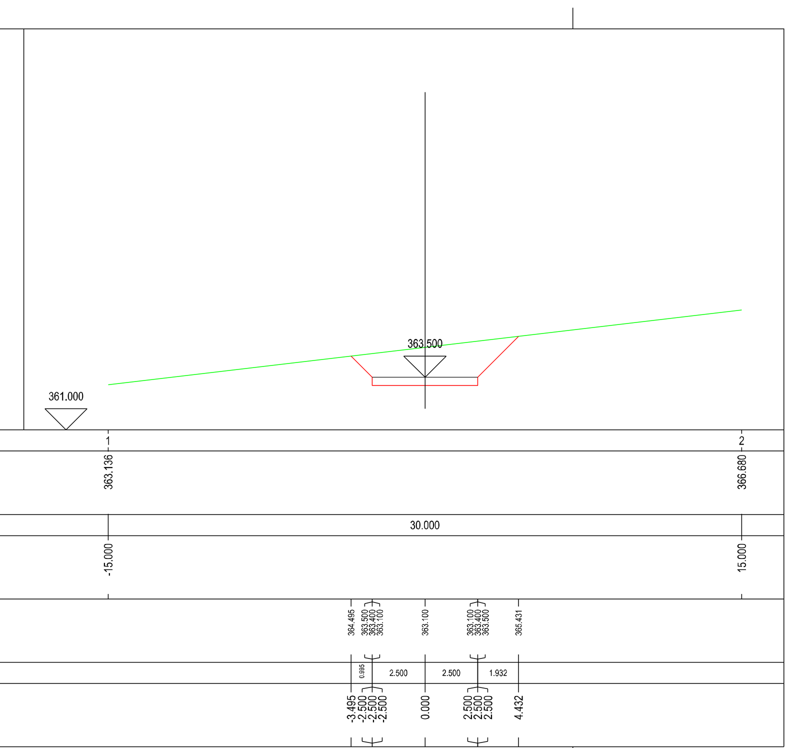

Sezione 67 (Fr/lr)
Progressiva 1066.741 [m]

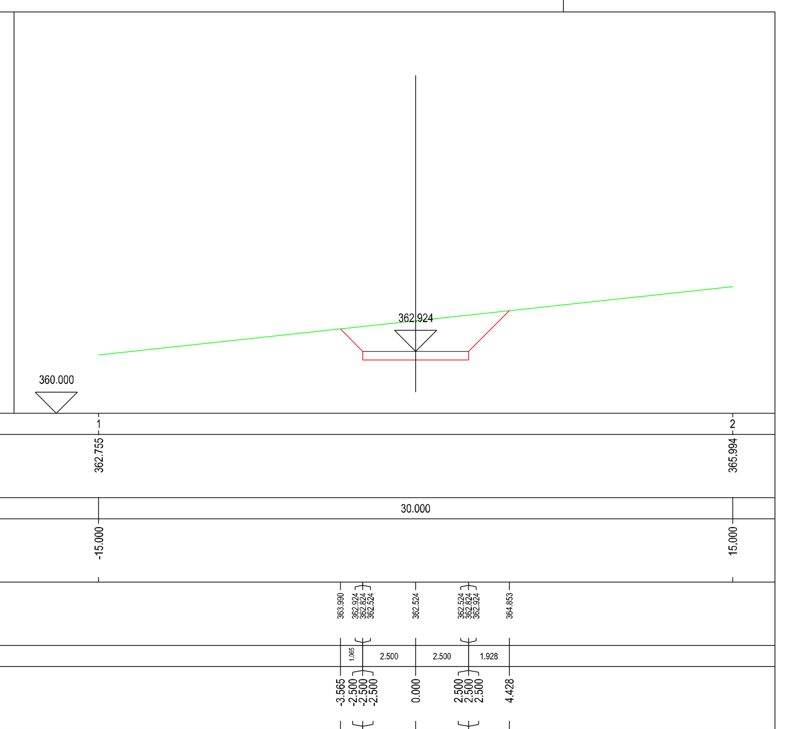

Sezione 68 (Fr/la)
Progressiva 1075.610 [m]

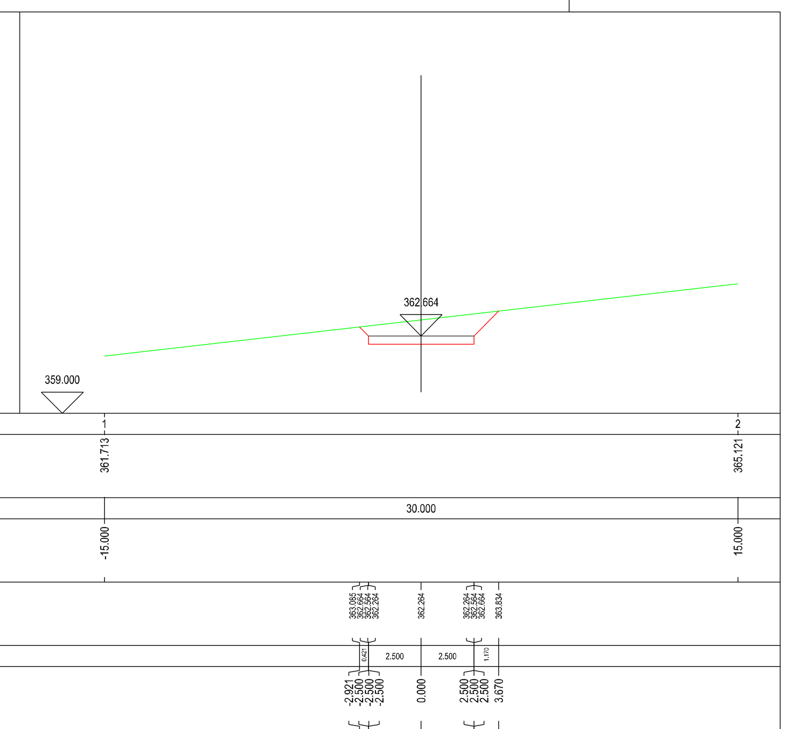

Sezione 69 (Ca)
Progressiva 1100.566 [m]

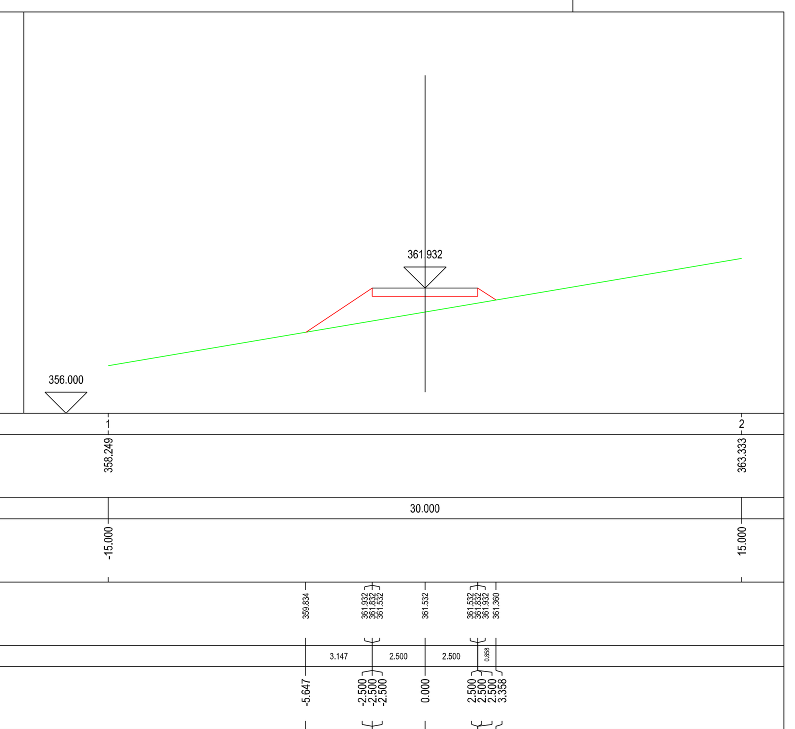

Sezione 70 (Fa/lr)
Progressiva 1125.523 [m]

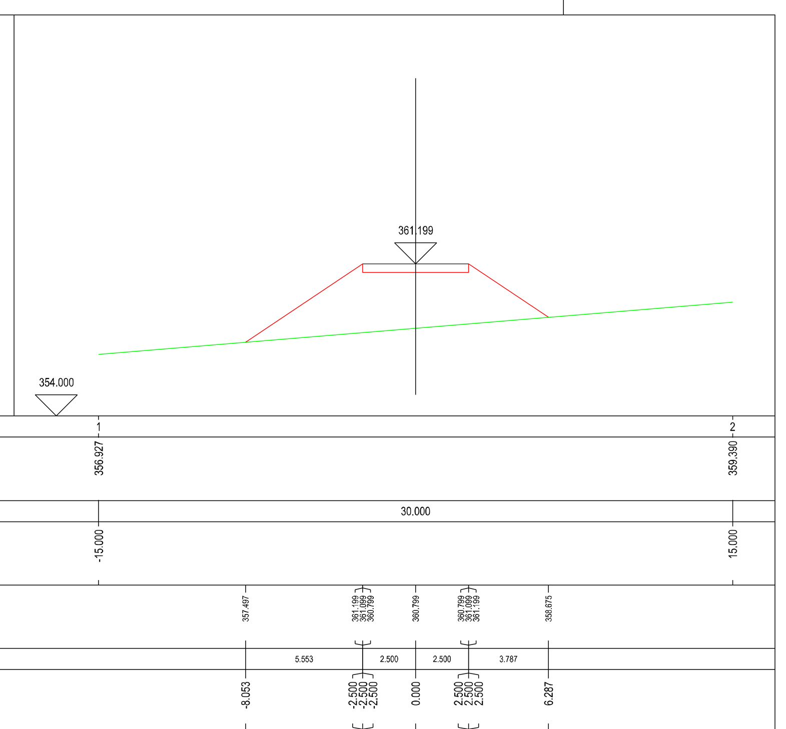

Sezione 71 (Fr/la)
Progressiva 1158.795 [m]

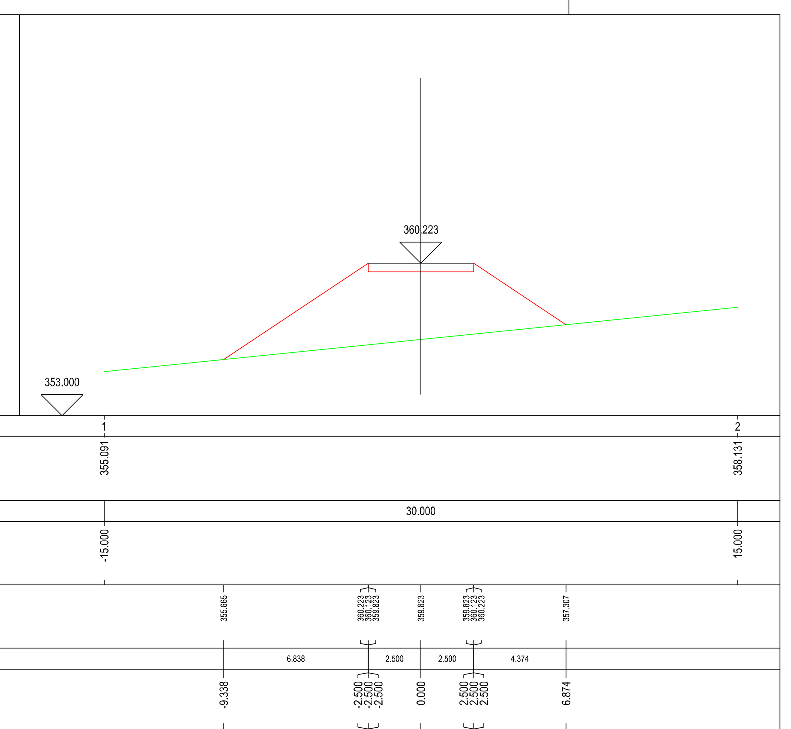

Sezione 72 (Ca)
Progressiva 1185.919 [m]

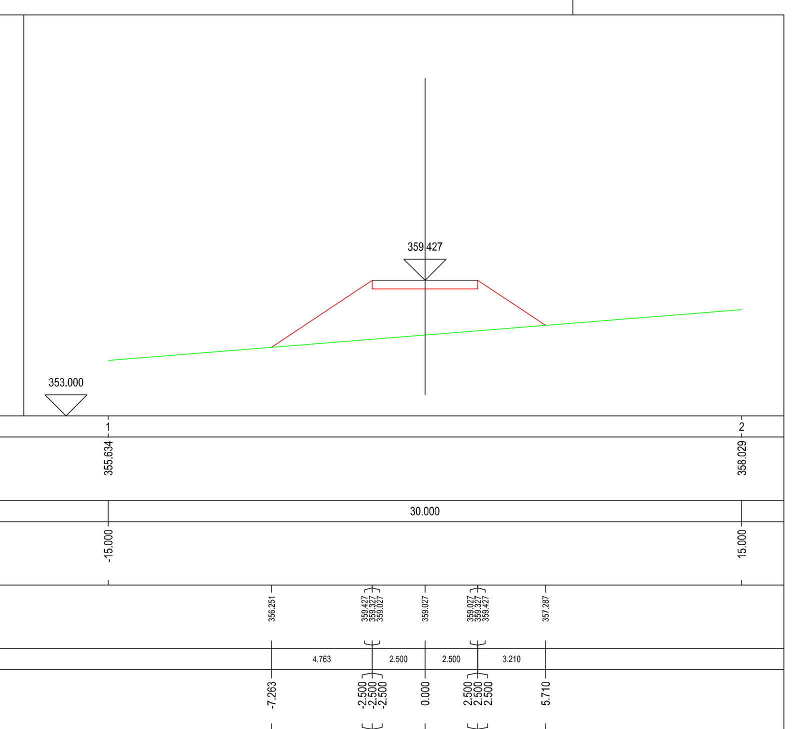

Sezione 73 (Fa/lr)
Progressiva 1213.042 [m]

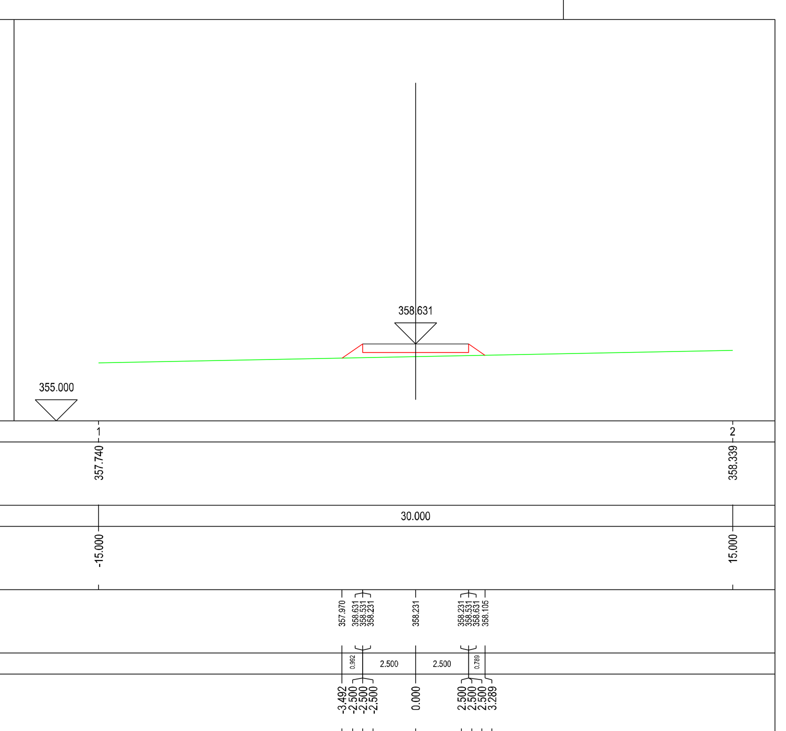

Sezione 74 (Fr/la)
Progressiva 1248.462 [m]

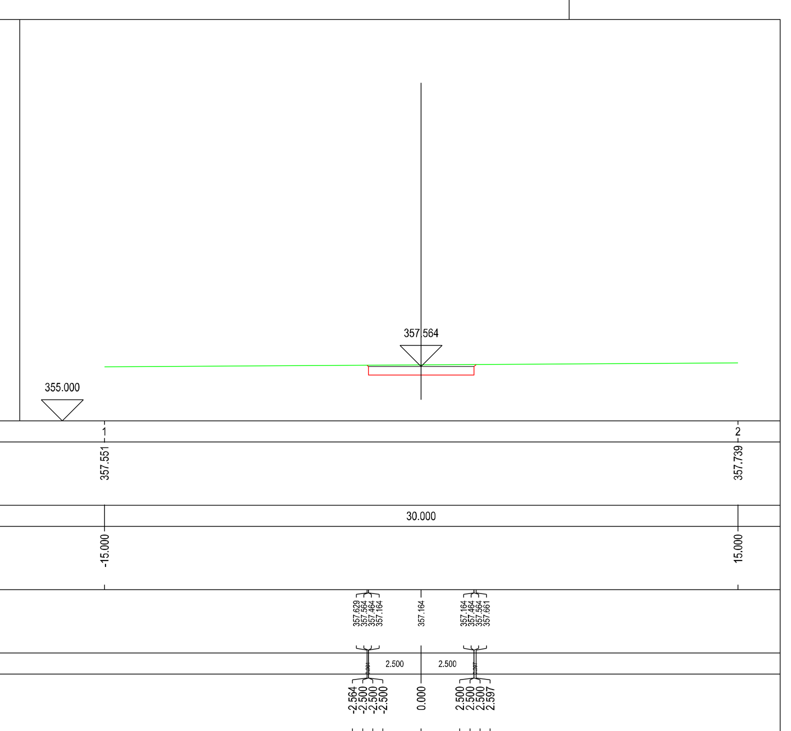

Sezione 75 (Ca)
Progressiva 1251.625 [m]

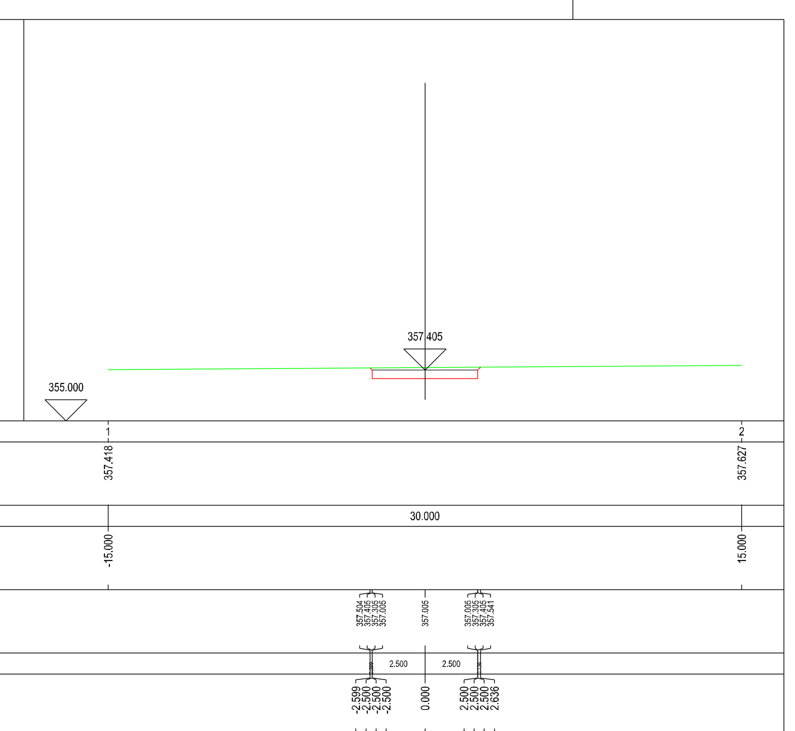

SEZIONI STRADA AG01/02/03/06 scala 1:200

Regione Autonoma della Sardegna | Comune di Giave | Comune di Cossoine | Comune di Cheremule

Committente:

Aregu Wind Srl

Aregu Wind Srl
Via Sardegna, 40
00187 Roma
P.IVA/C.F. 16181141009

Titolo del Progetto:

Parco Eolico

AREGU

sito nei Comuni di Giave, Cossoine e Cheremule

Documento:

PROGETTO OPERE CIVILI
NUOVA VIABILITA' - SEZIONI STRADA AG01/02/03/06
SEZ. 64/75

N.Documento:

IT-VesAre-CLP-CV-DW-10.6

Progettista:

STUDIO DI PROGETTAZIONE ING. MAURIZIO CONTU

Ing. Maurizio Contu

Via Portoscalas, 33
09124 Cagliari (CA)
Tel. +39 070 4511580
Mob. +39 3388487648
e-mail: contumaurizio@gmail.com

ORDINE INGEGNERI PROVINCIA DI CAGLIARI
N. 3510 Dott. Ing. MAURIZIO CONTU

Firmato digitalmente da: Maurizio Giuseppe Antonio Contu
Data: 12/12/2022 10:57:43

Rev	Data Revisione	Descrizione	Redatto	Controllato	Approvato
00	19.10.2022	prima emissione			