Sezione 9
Progressiva 84.290 [m]




SCALA LUNGHEZZE 1 : 100
SCALA ALTEZZE 1 : 100

| | | | | | | |
|---|---|---|---|---|---|---|
| Punti dettaglio Terreno | | 1 | | | | 2 |
| Quote Terreno | 541.000 | 547.488 | | | | 547.624 |
| Distanze parziali Terreno | | 13.000 | | | | |
| Progressive Terreno | -6.500 | | | | | 6.500 |
| Quote Progetto | | 547.481 | 547.481 | 547.481 | 547.481 | 547.481 |
| Distanze parziali Progetto | | 3.408 | 2.500 | 2.500 | 3.681 | |
| Progressive Progetto | | -6.500 | -3.092<br>-2.500<br>-2.500 | 0.000 | 3.092<br>2.500<br>2.500 | 6.181 |

Sezione 10 (Fr/Ir)
Progressiva 84.892 [m]

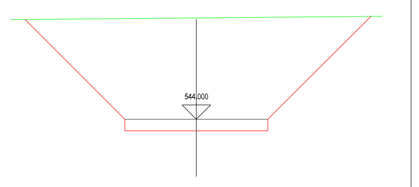


SCALA LUNGHEZZE 1 : 100
SCALA ALTEZZE 1 : 100

| | | | | | | |
|---|---|---|---|---|---|---|
| Punti dettaglio Terreno | | 1 | | | | 2 |
| Quote Terreno | 541.000 | 547.516 | | | | 547.640 |
| Distanze parziali Terreno | | 13.000 | | | | |
| Progressive Terreno | -6.500 | | | | | 6.500 |
| Quote Progetto | | 547.507 | 547.507 | 547.507 | 547.507 | 547.507 |
| Distanze parziali Progetto | | 3.520 | 2.500 | 2.500 | 3.637 | |
| Progressive Progetto | | -6.500 | -3.092<br>-2.500<br>-2.500 | 0.000 | 3.092<br>2.500<br>2.500 | 6.137 |

Sezione 11 (Fr/Ir)
Progressiva 93.531 [m]

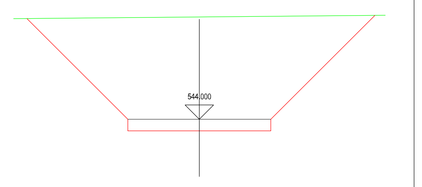


SCALA LUNGHEZZE 1 : 100
SCALA ALTEZZE 1 : 100

| | | | | | | |
|---|---|---|---|---|---|---|
| Punti dettaglio Terreno | | 1 | | | | 2 |
| Quote Terreno | 541.000 | 547.524 | | | | 548.000 |
| Distanze parziali Terreno | | 13.000 | | | | |
| Progressive Terreno | -6.500 | | | | | 6.500 |
| Quote Progetto | | 547.681 | 547.681 | 547.681 | 547.681 | 547.681 |
| Distanze parziali Progetto | | 3.673 | 2.500 | 2.500 | 3.839 | |
| Progressive Progetto | | -6.179 | -3.092<br>-2.500<br>-2.500 | 0.000 | 3.092<br>2.500<br>2.500 | 6.339 |

Sezione 12 (Fr/Ir)
Progressiva 118.372 [m]

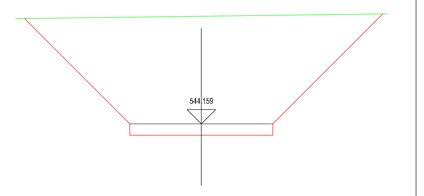


SCALA LUNGHEZZE 1 : 100
SCALA ALTEZZE 1 : 100

| | | | | | | |
|---|---|---|---|---|---|---|
| Punti dettaglio Terreno | | 1 | | | | 2 |
| Quote Terreno | 543.000 | 548.000 | | | | 548.513 |
| Distanze parziali Terreno | | 13.000 | | | | |
| Progressive Terreno | -6.500 | | | | | 6.500 |
| Quote Progetto | | 548.751 | 548.751 | 548.751 | 548.751 | 548.457 |
| Distanze parziali Progetto | | 3.987 | 2.500 | 2.500 | 3.728 | |
| Progressive Progetto | | -6.441 | -3.092<br>-2.500<br>-2.500 | 0.000 | 3.092<br>2.500<br>2.500 | 6.228 |

Sezione 13 (Fr/Ir)
Progressiva 124.653 [m]

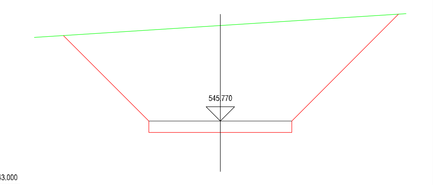


SCALA LUNGHEZZE 1 : 100
SCALA ALTEZZE 1 : 100

| | | | | | | |
|---|---|---|---|---|---|---|
| Punti dettaglio Terreno | | 1 | | | | 2 |
| Quote Terreno | 543.000 | 549.266 | | | | 550.331 |
| Distanze parziali Terreno | | 13.000 | | | | |
| Progressive Terreno | -6.500 | | | | | 6.500 |
| Quote Progetto | | 549.123 | 549.287 | 549.287 | 549.123 | 549.123 |
| Distanze parziali Progetto | | 3.938 | 2.500 | 2.500 | 3.876 | |
| Progressive Progetto | | -6.876 | -3.092<br>-2.500<br>-2.500 | 0.000 | 3.092<br>2.500<br>2.500 | 6.376 |

Sezione 14 (Fr/Ir)
Progressiva 157.623 [m]

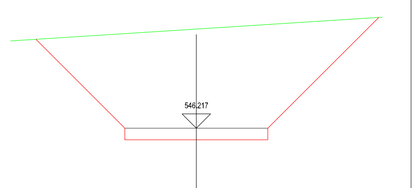


SCALA LUNGHEZZE 1 : 100
SCALA ALTEZZE 1 : 100

| | | | | | | |
|---|---|---|---|---|---|---|
| Punti dettaglio Terreno | | 1 | | | | 2 |
| Quote Terreno | 546.000 | 550.671 | | | | 551.379 |
| Distanze parziali Terreno | | 13.000 | | | | |
| Progressive Terreno | -6.500 | | | | | 6.500 |
| Quote Progetto | | 550.706 | 550.706 | 550.706 | 550.706 | 550.706 |
| Distanze parziali Progetto | | 2.220 | 2.500 | 2.500 | 2.744 | |
| Progressive Progetto | | -4.703 | -3.092<br>-2.500<br>-2.500 | 0.000 | 3.092<br>2.500<br>2.500 | 1.244 |

Sezione 15 (Fr/Ir)
Progressiva 183.788 [m]

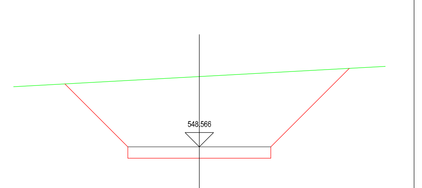


SCALA LUNGHEZZE 1 : 100
SCALA ALTEZZE 1 : 100

| | | | | | | |
|---|---|---|---|---|---|---|
| Punti dettaglio Terreno | | 1 | | | | 2 |
| Quote Terreno | 548.000 | 551.791 | | | | 552.305 |
| Distanze parziali Terreno | | 13.000 | | | | |
| Progressive Terreno | -6.500 | | | | | 6.500 |
| Quote Progetto | | 551.681 | 551.681 | 551.111 | 551.111 | 551.111 |
| Distanze parziali Progetto | | 1.494 | 2.000 | 2.500 | 1.796 | |
| Progressive Progetto | | -3.954 | -3.092<br>-2.500<br>-2.000 | 0.000 | 3.092<br>2.500<br>1.796 | 4.286 |

Sezione 16 (Fr/Ir)
Progressiva 205.769 [m]

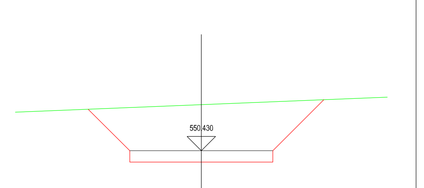


SCALA LUNGHEZZE 1 : 100
SCALA ALTEZZE 1 : 100

| | | | | | | |
|---|---|---|---|---|---|---|
| Punti dettaglio Terreno | | 1 | | | | 2 |
| Quote Terreno | 549.000 | 551.397 | | | | 551.478 |
| Distanze parziali Terreno | | 13.000 | | | | |
| Progressive Terreno | -6.500 | | | | | 6.500 |
| Quote Progetto | | 551.434 | 551.434 | 551.434 | 551.434 | 551.434 |
| Distanze parziali Progetto | | 2.500 | 2.500 | 2.000 | 1.220 | |
| Progressive Progetto | | -3.183 | -3.092<br>-2.500<br>-2.500 | 0.000 | 3.092<br>2.500<br>2.000 | 3.701 |

Sezione 17 (Fr/Ir)
Progressiva 224.904 [m]

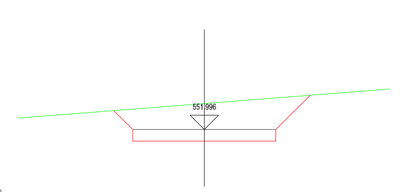


SCALA LUNGHEZZE 1 : 100
SCALA ALTEZZE 1 : 100

| | | | | | | |
|---|---|---|---|---|---|---|
| Punti dettaglio Terreno | | 1 | | | | 2 |
| Quote Terreno | 550.000 | 553.448 | | | | 554.371 |
| Distanze parziali Terreno | | 13.000 | | | | |
| Progressive Terreno | -6.500 | | | | | 6.500 |
| Quote Progetto | | 552.499 | 552.499 | 554.141 | 554.141 | 554.141 |
| Distanze parziali Progetto | | 3.500 | 2.500 | 0.750 | | |
| Progressive Progetto | | -3.092<br>-2.500<br>-2.500 | 0.000 | 3.092<br>2.500<br>0.750 | 1.383 | |

Sezione 18 (Fr/Ia)
Progressiva 249.285 [m]

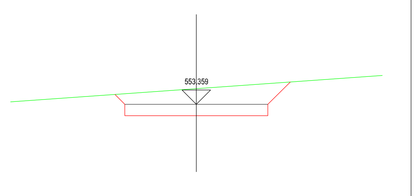


SCALA LUNGHEZZE 1 : 100
SCALA ALTEZZE 1 : 100

| | | | | | | |
|---|---|---|---|---|---|---|
| Punti dettaglio Terreno | | 1 | | | | 2 |
| Quote Terreno | 552.000 | 554.695 | | | | 555.491 |
| Distanze parziali Terreno | | 13.000 | | | | |
| Progressive Terreno | -6.500 | | | | | 6.500 |
| Quote Progetto | | 554.496 | 554.496 | 554.496 | 554.496 | 554.496 |
| Distanze parziali Progetto | | 3.500 | 2.500 | 2.500 | | |
| Progressive Progetto | | -3.092<br>-2.500<br>-2.500 | 0.000 | 3.092<br>2.500<br>2.500 | 6.630 | |

Sezione 19 (Ca)
Progressiva 271.553 [m]

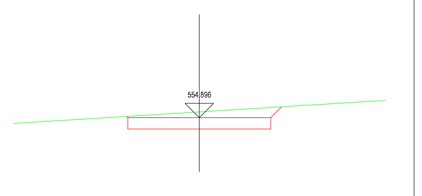


SCALA LUNGHEZZE 1 : 100
SCALA ALTEZZE 1 : 100

| | | | | | | |
|---|---|---|---|---|---|---|
| Punti dettaglio Terreno | | 1 | | | | 2 |
| Quote Terreno | 552.000 | 554.728 | | | | 555.634 |
| Distanze parziali Terreno | | 13.000 | | | | |
| Progressive Terreno | -6.500 | | | | | 6.500 |
| Quote Progetto | | 554.781 | 554.781 | 554.781 | 554.781 | 554.781 |
| Distanze parziali Progetto | | 3.500 | 2.500 | 2.500 | | |
| Progressive Progetto | | -3.092<br>-2.500<br>-2.500 | 0.000 | 3.092<br>2.500<br>2.500 | 6.781 | |

Sezione 20 (Fa/Ir)
Progressiva 293.821 [m]

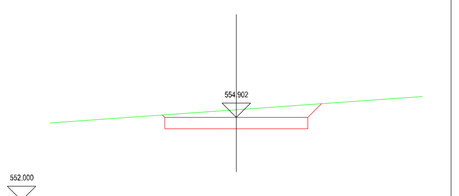


SCALA LUNGHEZZE 1 : 100
SCALA ALTEZZE 1 : 100

| | | | | | | |
|---|---|---|---|---|---|---|
| Punti dettaglio Terreno | | 1 | | | | 2 |
| Quote Terreno | 552.000 | 554.139 | | | | 555.000 |
| Distanze parziali Terreno | | 13.000 | | | | |
| Progressive Terreno | -6.500 | | | | | 6.500 |
| Quote Progetto | | 554.181 | 554.181 | 554.181 | 554.181 | 554.181 |
| Distanze parziali Progetto | | 3.500 | 2.500 | 2.000 | | |
| Progressive Progetto | | -3.092<br>-2.500<br>-2.500 | 0.000 | 3.092<br>2.500<br>2.000 | 6.181 | |

Sezione 21 (Fr/Ir)
Progressiva 375.152 [m]

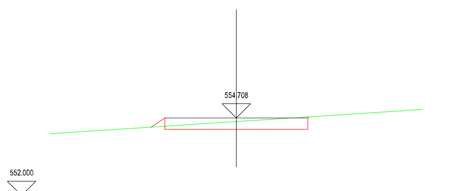


SCALA LUNGHEZZE 1 : 100
SCALA ALTEZZE 1 : 100

| | | | | | | |
|---|---|---|---|---|---|---|
| Punti dettaglio Terreno | | 1 | | | | 2 |
| Quote Terreno | 551.000 | 553.870 | | | | 554.797 |
| Distanze parziali Terreno | | 13.000 | | | | |
| Progressive Terreno | -6.500 | | | | | 6.500 |
| Quote Progetto | | 553.771 | 553.771 | 553.771 | | |
| Distanze parziali Progetto | | 2.500 | 2.500 | 1.000 | | |
| Progressive Progetto | | -3.092<br>-2.500<br>-2.500 | 0.000 | 3.092<br>2.500<br>1.000 | | |

Sezione 22 (Fr/Ir)
Progressiva 391.662 [m]

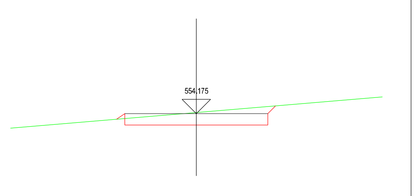


SCALA LUNGHEZZE 1 : 100
SCALA ALTEZZE 1 : 100

| | | | | | | |
|---|---|---|---|---|---|---|
| Punti dettaglio Terreno | | 1 | | | | 2 |
| Quote Terreno | 552.000 | 554.747 | | | | 555.630 |
| Distanze parziali Terreno | | 13.000 | | | | |
| Progressive Terreno | -6.500 | | | | | 6.500 |
| Quote Progetto | | 554.637 | 554.637 | 554.637 | | |
| Distanze parziali Progetto | | 2.500 | 2.500 | 2.500 | | |
| Progressive Progetto | | -3.092<br>-2.500<br>-2.500 | 0.000 | 3.092<br>2.500<br>2.500 | | |

Sezione 23 (Fr/Ir)
Progressiva 408.109 [m]

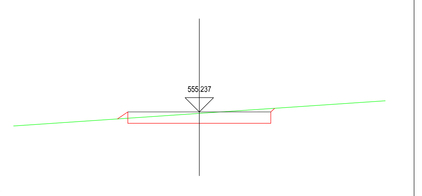


SCALA LUNGHEZZE 1 : 100
SCALA ALTEZZE 1 : 100

| | | | | | | |
|---|---|---|---|---|---|---|
| Punti dettaglio Terreno | | 1 | | | | 2 |
| Quote Terreno | 554.000 | 556.020 | | | | 556.546 |
| Distanze parziali Terreno | | 13.000 | | | | |
| Progressive Terreno | -6.500 | | | | | 6.500 |
| Quote Progetto | | 556.146 | 556.071 | 556.071 | | |
| Distanze parziali Progetto | | 3 | 2.000 | 2.000 | | |
| Progressive Progetto | | -3.092<br>-2.500<br>-2.000 | 0.000 | 3.092<br>2.500<br>2.000 | | |

Sezione 24 (Fr/Ir)
Progressiva 419.801 [m]

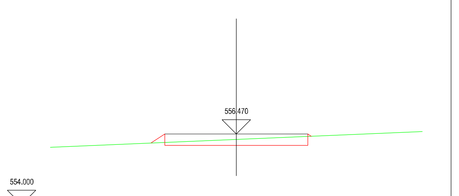


SCALA LUNGHEZZE 1 : 100
SCALA ALTEZZE 1 : 100

| | | | | | | |
|---|---|---|---|---|---|---|
| Punti dettaglio Terreno | | 1 | | | | 2 |
| Quote Terreno | 554.000 | 556.976 | | | | 557.504 |
| Distanze parziali Terreno | | 13.000 | | | | |
| Progressive Terreno | -6.500 | | | | | 6.500 |
| Quote Progetto | | 556.946 | 556.946 | 556.946 | | |
| Distanze parziali Progetto | | 3 | 2.005 | 2.000 | | |
| Progressive Progetto | | -3.092<br>-2.500<br>-2.000 | 0.000 | 3.092<br>2.500<br>2.000 | | |

SEZIONI STRADA AG08 scala 1:100

Regione Autonoma della Sardegna | Comune di Giave | Comune di Cossoine | Comune di Cheremule

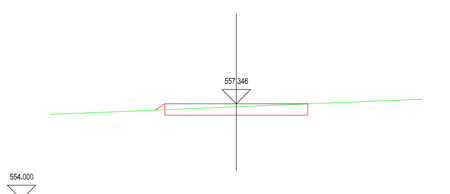*Committente:*

**Aregu Wind** Srl

Aregu Wind Srl
Via Sardegna, 40
00187 Roma
P.IVA/C.F. 16181141009

*Titolo del Progetto:*

Parco Eolico
# AREGU
sito nei Comuni di Giave, Cossoine e Cheremule

*Documento:*

PROGETTO OPERE CIVILI
NUOVA VIABILITA' - SEZIONI STRADA AG08
SEZ. 09/24

*N.Documento:*

IT-VasAre-CLP-CV-DW-10.37

*Progettista:*


**STUDIO DI PROGETTAZIONE ING. MAURIZIO CONTU**

Via Portoscalo, 33
09124 Cagliari (CA)
Tel. +39 070 6151580
Mob. +39 3386457648
e-mail: contumaurizio@gmail.com

Ing. Maurizio Contu
ORDINE INGEGNERI PROVINCIA DI CAGLIARI
3510 Dott. Ing. MAURIZIO CONTU


| Rev | Data Revisione | Descrizione | Redatto | Controllato | Approvato |
|---|---|---|---|---|---|
| 00 | 19.10.2022 | prima emissione | | | |
| | | | | | |
| | | | | | |