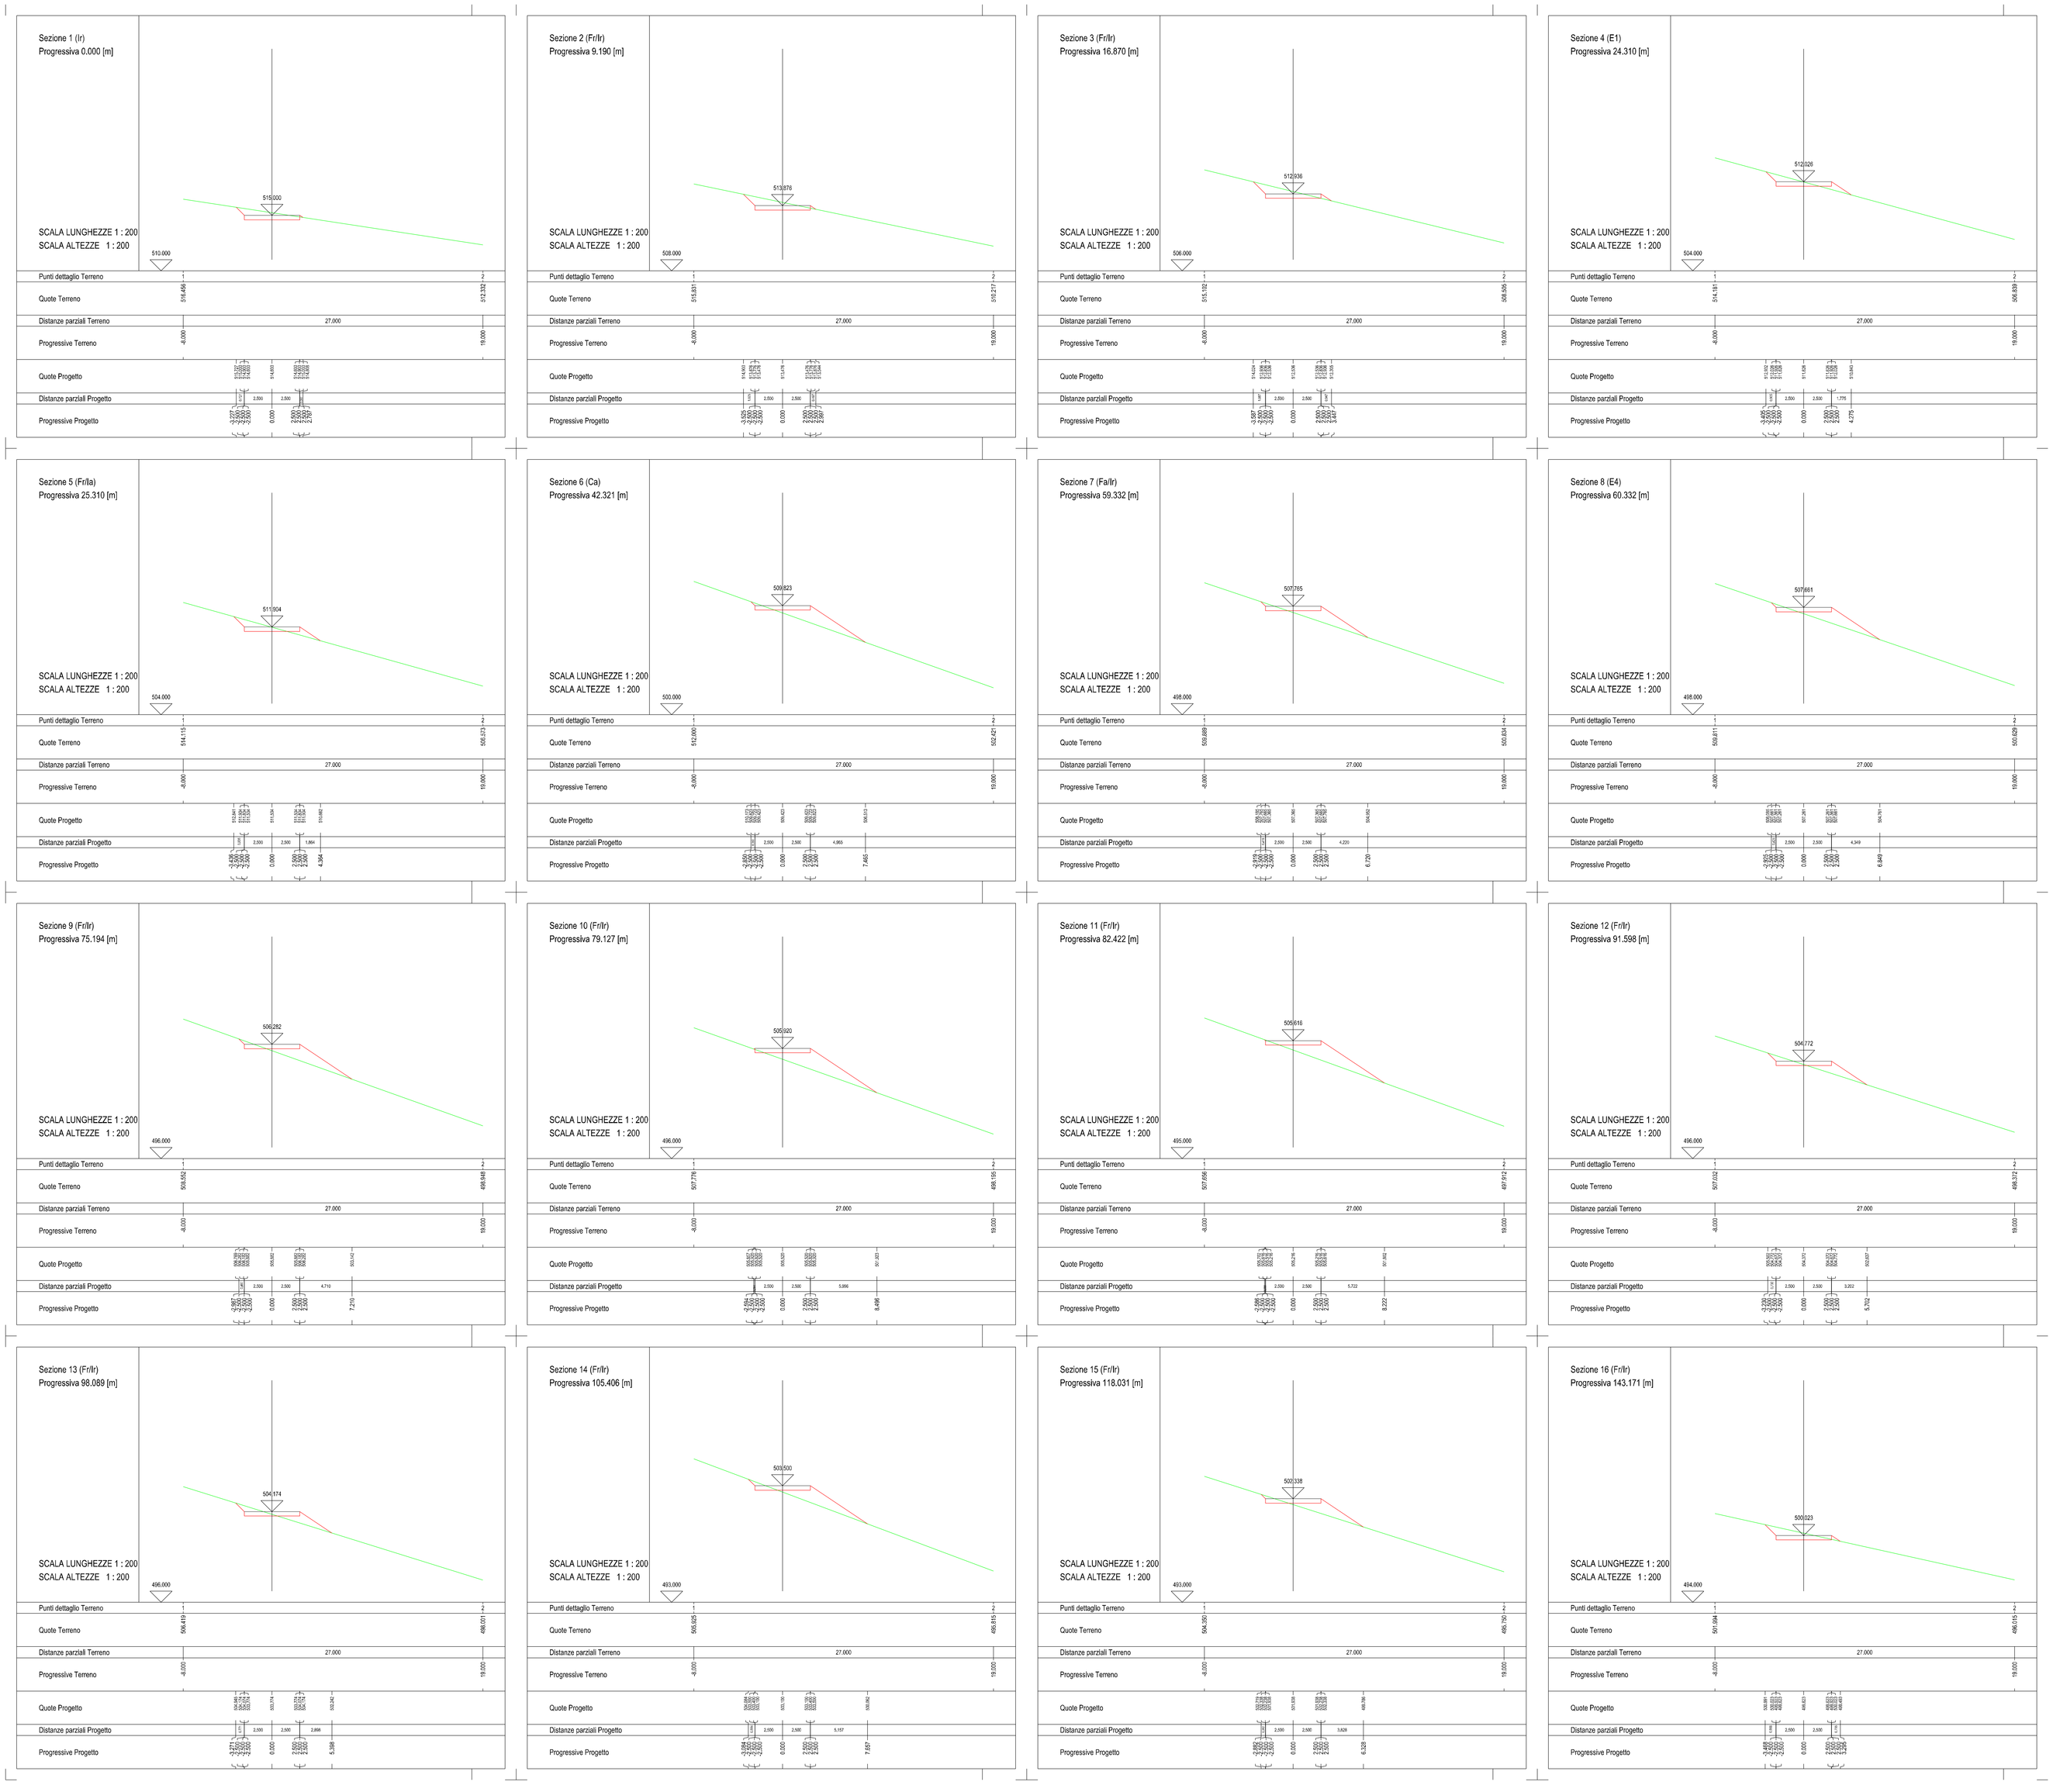

SEZIONI STRADA VARIANTE TORNANTI scala 1:200

Regione Autonoma della Sardegna

Comune di Giave

Comune di Cossoine

Comune di Cheremule

Committente:

Aregu Wind Srl

Aregu Wind Srl
Via Sardegna, 40
00187 Roma
P.IVA/C.F. 16181141009

Titolo del Progetto:

Parco Eolico

AREGU

sito nei Comuni di Giave, Cossoine e Cheremule

Documento:

PROGETTO OPERE CIVILI
NUOVA VIABILITA' - SEZIONI STRADA
VARIANTE TORNANTI SEZ. 01/16

N.Documento:

IT-VesAre-CLP-C/-DWI-10.49

Progettista:

STUDIO DI PROGETTAZIONE
ING. MAURIZIO CONTU

Via Portescale, 33
09124 Cagliari (CA)
Tel. +39 070 4511580
Mob. +39 3389487648
e-mail: contumaurizio@gmail.com

Ing. Maurizio Contu

ORDINE INGEGNERI PROVINCIA DI CAGLIARI
N. 3510 Dott. Ing. MAURIZIO CONTU

Rev	Data Revisione	Descrizione	Redatto	Controllato	Approvato
00	19.10.2022	prima emissione			