Sezione Piazzola Permanente AG01_P1

SCALA LUNGHEZZE 1 : 1000
SCALA ALTEZZE 1 : 1000

Punti dettaglio Terreno	1	2	3	4	5	
Quote Terreno	367.01	367.41	366.00	366.96	366.00	
Distanze parziali Terreno		10.22	16.50	45.00	31.28	
Progressive Terreno	0.00	10.22	26.72	71.72	103.00	
Quote Progetto	366.50	366.50	366.50	366.50	366.50	
Distanze parziali Progetto			16.50	45.00		
Progressive Progetto	0.00	10.22	26.72	71.72	103.00	

Sezione Piazzola Permanente AG01_P2

SCALA LUNGHEZZE 1 : 1000
SCALA ALTEZZE 1 : 1000

Punti dettaglio Terreno	1	2	3	4	5	6	7	8
Quote Terreno	366.00	366.00	366.00	366.00	366.00	366.00	366.00	366.00
Distanze parziali Terreno		6.64	26.54	11.84	7.61	3.36	8.12	
Progressive Terreno	0.00	6.64	33.18	45.02	52.63	55.99	64.11	61.98
Quote Progetto	366.50	366.50	366.50	366.50	366.50	366.50	366.50	
Distanze parziali Progetto			26.54	11.84				
Progressive Progetto	0.00	6.64	33.18	45.02	52.63	55.99	64.11	61.98

Sezione Piazzola Permanente AG02_P1

SCALA LUNGHEZZE 1 : 1000
SCALA ALTEZZE 1 : 1000

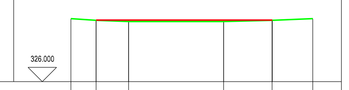

Punti dettaglio Terreno	1	2	3	4	5	6	
Quote Terreno	346.65	347.43	347.00	347.00	347.43	346.65	
Distanze parziali Terreno		8.80	11.31	33.23	16.96	14.19	
Progressive Terreno	0.00	8.80	20.11	53.34	70.30	84.49	
Quote Progetto	347.50	347.50	347.50	347.50	347.50	347.50	
Distanze parziali Progetto			11.31	33.23	16.96		
Progressive Progetto	0.00	8.80	20.11	53.34	70.30	84.49	

Sezione Piazzola Permanente AG02_P2

SCALA LUNGHEZZE 1 : 1000
SCALA ALTEZZE 1 : 1000

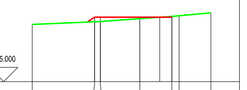

Punti dettaglio Terreno	1	2	3	4	5	6	7
Quote Terreno	346.65	346.65	347.00	347.50	347.50	347.50	346.65
Distanze parziali Terreno		21.76	2.75	13.81	11.20	11.54	
Progressive Terreno	0.00	21.76	24.51	37.56	48.76	60.30	62.39
Quote Progetto	347.50	347.50	347.50	347.50	347.50	347.50	347.50
Distanze parziali Progetto			2.75	13.81	7.20	4.19	
Progressive Progetto	0.00	21.76	24.51	37.56	44.57	48.76	62.39

Sezione Piazzola Permanente AG03_P1

SCALA LUNGHEZZE 1 : 1000
SCALA ALTEZZE 1 : 1000

Punti dettaglio Terreno	1	2	3	4	5	6
Quote Terreno	413.00	413.00	414.00	413.00	413.00	413.00
Distanze parziali Terreno		4.72	19.79	12.97	28.84	8.96
Progressive Terreno	0.00	4.72	24.51	37.48	66.32	74.48
Quote Progetto	414.00	414.00	414.00	414.00	414.00	414.00
Distanze parziali Progetto			19.79	12.97	28.84	
Progressive Progetto	0.00	4.72	24.51	37.48	66.32	74.48

Sezione Piazzola Permanente AG03_P2

SCALA LUNGHEZZE 1 : 1000
SCALA ALTEZZE 1 : 1000

Punti dettaglio Terreno	1	2	3	4	5	6	
Quote Terreno	413.00	413.00	413.00	413.00	413.00	413.00	
Distanze parziali Terreno		10.64	10.63	13.73	2.56	5.69	
Progressive Terreno	0.00	10.64	21.27	35.00	37.56	43.24	
Quote Progetto	414.00	414.00	414.00	414.00	414.00	414.00	
Distanze parziali Progetto		10.63	13.73	2.56			
Progressive Progetto	0.00	10.64	21.27	35.00	37.56	43.24	

Sezione Piazzola Permanente AG04_P1

SCALA LUNGHEZZE 1 : 1000
SCALA ALTEZZE 1 : 1000

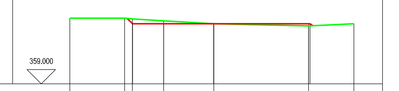

Punti dettaglio Terreno	1	2	3	4	5	6	7
Quote Terreno	362.00	360.00	360.00	361.60	360.00	360.00	360.00
Distanze parziali Terreno		19.17	2.72	10.84	17.56	33.10	15.87
Progressive Terreno	0.00	19.17	21.89	32.73	50.29	83.39	99.26
Quote Progetto	360.00	360.00	360.00	360.00	360.00	360.00	360.00
Distanze parziali Progetto				10.84	17.56	33.10	
Progressive Progetto	0.00	19.17	21.89	32.73	50.29	83.39	99.26

Sezione Piazzola Permanente AG04_P2

SCALA LUNGHEZZE 1 : 1000
SCALA ALTEZZE 1 : 1000

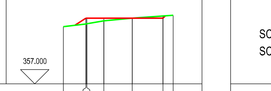

Punti dettaglio Terreno	1	2	3	4	5	6	7	
Quote Terreno	357.00	357.00	357.00	359.00	360.00	360.00	360.00	
Distanze parziali Terreno		7.81	3.64	9.93	10.74	24.87	34.81	
Progressive Terreno	0.00	7.81	11.45	21.38	32.12	56.99	91.80	
Quote Progetto	360.00	360.00	360.00	360.00	360.00	360.00	360.00	
Distanze parziali Progetto			3.64	9.93	10.74			
Progressive Progetto	0.00	7.81	11.45	21.38	32.12	56.99	91.80	

Sezione Piazzola Permanente AG05_P1

SCALA LUNGHEZZE 1 : 1000
SCALA ALTEZZE 1 : 1000

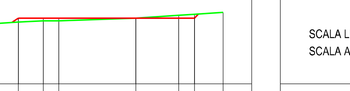

Punti dettaglio Terreno	1	2	3	4	5	6	7	8
Quote Terreno	499.60	498.58	499.60	499.60	500.00	501.00	501.00	501.00
Distanze parziali Terreno		8.96	8.68	5.40	26.93	14.99	10.03	
Progressive Terreno	0.00	8.96	17.64	23.04	49.97	64.96	74.99	61.49
Quote Progetto	500.00	500.00	500.00	500.00	500.00	500.00	500.00	500.00
Distanze parziali Progetto			8.68	5.40	26.93	14.99	5.93	
Progressive Progetto	0.00	8.96	17.64	23.04	49.97	64.96	70.89	61.49

Sezione Piazzola Permanente AG05_P2

SCALA LUNGHEZZE 1 : 1000
SCALA ALTEZZE 1 : 1000

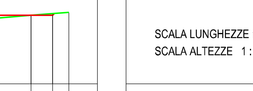

Punti dettaglio Terreno	1	2	3	4	5	6	7
Quote Terreno	497.60	497.60	497.60	499.60	500.00	500.55	501.00
Distanze parziali Terreno		10.43	7.34	12.12	7.54	3.99	
Progressive Terreno	0.00	10.43	17.77	29.89	37.43	41.42	
Quote Progetto	500.00	500.00	500.00	500.00	500.00	500.00	500.00
Distanze parziali Progetto			7.34	12.12	7.54	3.99	
Progressive Progetto	0.00	10.43	17.77	29.89	37.43	41.42	

Sezione Piazzola Permanente AG06_P1

SCALA LUNGHEZZE 1 : 1000
SCALA ALTEZZE 1 : 1000

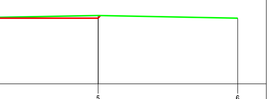

Punti dettaglio Terreno	1	2	3	4	5	6
Quote Terreno	319.60	320.00	321.60	320.00	321.53	321.60
Distanze parziali Terreno		12.30	3.28	11.01	50.53	48.79
Progressive Terreno	0.00	12.30	15.58	26.59	77.12	125.91
Quote Progetto	321.60	321.60	321.60	321.60	321.60	321.60
Distanze parziali Progetto				11.01	50.53	
Progressive Progetto	0.00	12.30	15.58	26.59	77.12	125.91

Sezione Piazzola Permanente AG06_P2

SCALA LUNGHEZZE 1 : 1000
SCALA ALTEZZE 1 : 1000

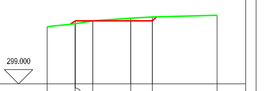

Punti dettaglio Terreno	1	2	3	4	5	6	7
Quote Terreno	319.60	321.60	321.60	320.00	322.28	322.60	323.60
Distanze parziali Terreno		9.77	6.11	13.24	7.57	22.62	
Progressive Terreno	0.00	9.77	15.88	29.12	36.69	59.31	
Quote Progetto	321.60	321.60	321.60	321.60	321.60	321.60	321.60
Distanze parziali Progetto			6.11	13.24	7.57		
Progressive Progetto	0.00	9.77	15.88	29.12	36.69	59.31	

Sezione Piazzola Permanente AG07_P2

SCALA LUNGHEZZE 1 : 1000
SCALA ALTEZZE 1 : 1000

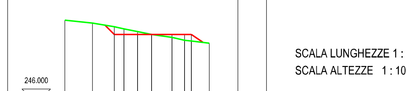

Punti dettaglio Terreno	1	2	3	4	5	6	7	8	9
Quote Terreno	270.60	270.60	272.20	272.20	272.00	269.60	269.60	267.71	267.60
Distanze parziali Terreno		9.63	7.61	3.32	7.24	4.68	7.09	4.42	6.23
Progressive Terreno	0.00	9.63	17.24	20.56	27.80	32.47	39.56	43.98	50.21
Quote Progetto	270.00	270.00	270.00	270.00	270.00	270.00	270.00	270.00	270.00
Distanze parziali Progetto				3.32	7.24	4.68	7.09	4.42	6.23
Progressive Progetto	0.00	9.63	17.24	20.56	27.80	32.47	39.56	43.98	50.21

Sezione Piazzola Permanente AG07_P1

SCALA LUNGHEZZE 1 : 1000
SCALA ALTEZZE 1 : 1000

Punti dettaglio Terreno	1	2	3	4	5	6	7
Quote Terreno	270.00	270.00	270.00	270.00	269.60	269.47	270.00
Distanze parziali Terreno		16.81	1.80	34.30	6.29	19.02	25.44
Progressive Terreno	0.00	16.81	18.61	52.91	59.20	78.21	103.75
Quote Progetto	270.00	270.00	270.00	270.00	270.00	270.00	270.00
Distanze parziali Progetto			1.80	34.30	6.29	19.02	
Progressive Progetto	0.00	16.81	18.61	52.91	59.20	78.21	103.75

Sezione Piazzola Permanente AG08_P1

SCALA LUNGHEZZE 1 : 1000
SCALA ALTEZZE 1 : 1000

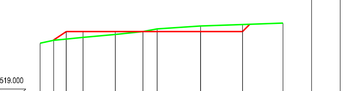

Punti dettaglio Terreno	1	2	3	4	5	6	7	8	9	10
Quote Terreno	540.00	541.00	541.37	542.00	543.00	544.00	544.00	545.50	545.50	547.00
Distanze parziali Terreno		4.72	4.65	5.84	11.27	9.66	5.02	15.10	14.66	14.15
Progressive Terreno	0.00	4.72	9.37	15.21	26.48	36.14	41.16	56.26	70.92	84.81
Quote Progetto	544.00	544.00	544.00	544.00	544.00	544.00	544.00	544.00	544.00	544.00
Distanze parziali Progetto			5.84	11.27	9.66	5.02	15.10	14.66	14.15	
Progressive Progetto	0.00	4.72	9.37	15.21	26.48	36.14	41.16	56.26	70.92	84.81

Sezione Piazzola Permanente AG08_P2

SCALA LUNGHEZZE 1 : 1000
SCALA ALTEZZE 1 : 1000

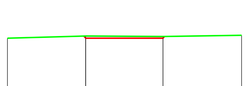

Punti dettaglio Terreno	1	2	3	4	
Quote Terreno	544.00	544.71	544.53	544.60	
Distanze parziali Terreno		27.38	27.00	27.40	
Progressive Terreno	0.00	27.38	54.38	81.78	
Quote Progetto	544.00	544.00	544.00	544.00	
Distanze parziali Progetto			27.00		
Progressive Progetto	0.00	27.38	54.38	81.78	

Sezione Piazzola Permanente AG09_P1

SCALA LUNGHEZZE 1 : 1000
SCALA ALTEZZE 1 : 1000

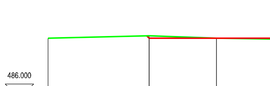

Punti dettaglio Terreno	1	2	3	4	5
Quote Terreno	507.00	507.81	507.00	506.41	507.00
Distanze parziali Terreno		35.33	23.58	37.92	10.12
Progressive Terreno	0.00	35.33	58.91	96.83	106.95
Quote Progetto	507.00	507.00	507.00	507.00	507.00
Distanze parziali Progetto			23.58	37.92	
Progressive Progetto	0.00	35.33	58.91	96.83	106.95

Sezione Piazzola Permanente AG09_P2

SCALA LUNGHEZZE 1 : 1000
SCALA ALTEZZE 1 : 1000

Punti dettaglio Terreno	1	2	3	4	5	6	7	8	9	10	11	12
Quote Terreno	502.00	500.00	502.00	502.00	506.00	506.00	506.00	507.00	507.00	507.00	507.00	511.00
Distanze parziali Terreno		9.55	4.21	2.72	4.96	4.82	4.82	4.82	4.72	3.72	3.72	4.31
Progressive Terreno	0.00	9.55	13.76	16.48	21.44	26.26	31.08	35.90	40.62	44.34	48.06	46.93
Quote Progetto	507.00	507.00	507.00	507.00	507.00	507.00	507.00	507.00	507.00	507.00	507.00	507.00
Distanze parziali Progetto					4.96	4.82	4.82	4.82	4.72	3.72	3.72	
Progressive Progetto	0.00	9.55	13.76	16.48	21.44	26.26	31.08	35.90	40.62	44.34	48.06	46.93

Sezione Piazzola Permanente AG10_P1

SCALA LUNGHEZZE 1 : 1000
SCALA ALTEZZE 1 : 1000

Punti dettaglio Terreno	1	2	3	4	5	6	7
Quote Terreno	570.00	572.00	572.00	572.00	572.00	571.39	571.00
Distanze parziali Terreno		14.79	20.10	26.38	14.08	19.64	
Progressive Terreno	0.00	14.79	34.87	61.25	75.33	94.97	
Quote Progetto	572.50	572.50	572.50	572.50	572.50	572.50	572.50
Distanze parziali Progetto			20.10	13.19	13.19	14.08	
Progressive Progetto	0.00	14.79	34.87	48.06	61.25	75.33	

Sezione Piazzola Permanente AG10_P2

SCALA LUNGHEZZE 1 : 1000
SCALA ALTEZZE 1 : 1000

Punti dettaglio Terreno	1	2	3	4	
Quote Terreno	572.00	572.20	572.84	573.00	
Distanze parziali Terreno		7.22	27.00	5.72	
Progressive Terreno	0.00	7.22	34.22	39.94	
Quote Progetto	572.50	572.50	572.50	572.50	
Distanze parziali Progetto			12.73	14.27	
Progressive Progetto	0.00	7.22	19.95	34.22	

Sezione Piazzola Permanente AG11_P1

SCALA LUNGHEZZE 1 : 1000
SCALA ALTEZZE 1 : 1000

Punti dettaglio Terreno	1	2	3	4
Quote Terreno	565.00	564.79	564.67	564.66
Distanze parziali Terreno		3.76	61.50	3.93
Progressive Terreno	0.00	3.76	65.26	69.19
Quote Progetto	565.50	565.50	565.50	565.50
Distanze parziali Progetto			61.50	
Progressive Progetto	0.00	3.76		65.26

Sezione Piazzola Permanente AG11_P2

SCALA LUNGHEZZE 1 : 1000
SCALA ALTEZZE 1 : 1000

Punti dettaglio Terreno	1	2	3	4	5	6	7
Quote Terreno	565.00	565.45	565.66	566.00	566.00	566.47	565.00
Distanze parziali Terreno		67.25	13.68	3.37	13.94	9.85	8.74
Progressive Terreno	0.00	67.25	80.93	84.14	98.08	107.93	116.67
Quote Progetto	565.50	565.50	565.50	565.50	565.50	565.50	565.50
Distanze parziali Progetto				3.37	13.94	9.25	
Progressive Progetto	0.00	67.25	80.93	84.14	98.08	107.93	116.67

SEZIONI PIAZZOLA PERMANENTI scala 1:1000

Regione Autonoma della Sardegna | Comune di Giave | Comune di Cossoine | Comune di Cheremule

Committente:

Aregu Wind Srl

Aregu Wind Srl
Via Sardegna, 40
00187 Roma
P.IVA/C.F. 16181141009

Titolo del Progetto:

Parco Eolico
AREGU
sito nei Comuni di Giave, Cossoine e Cheremule

Documento:

PROGETTO OPERE CIVILI
PIAZZOLE- SEZIONI PIAZZOLA PERMANENTE
AG01 - AG02 - AG03 - AG04 - AG05 - AG06
AG07 - AG08 - AG09 - AG10 - AG11

N.Documento:

IT-VesAre-CLP-CV-DW-11.12

STUDIO DI PROGETTAZIONE ING. MAURIZIO CONTU

Via Pontevecchio, 33
09124 Cagliari (CA)
Tel. +39 070 4511580
Mob. +39 3384457048
e-mail: contu.maurizio@gmail.com

Progettista:

Ing. Maurizio Contu

ORDINE INGEGNERI PROVINCIA DI CAGLIARI
3510 Dott. Ing. MAURIZIO CONTU

Rev	Data Revisione	Descrizione	Redatto	Controllato	Approvato
00	19.10.2022	prima emissione			