

- Legenda**
- Aerogeneratore di progetto
 - Cavidotto MT 30kV - Linea 1 - AG06, AG01, AG02, SE
 - Cavidotto MT 30kV - Linea 2 - AG03, SE
 - Cavidotto MT 30kV - Linea 3 - AG07, AG04, AG05, SE
 - Cavidotto MT 30kV - Linea 4 - AG10, AG08, AG11, SE
 - Cavidotto MT 30kV - Linea 5 - AG09, SE
 - Limite Foglio Catastale
 - SE di trasformazione 30/150kV Giave

REGIONE SARDEGNA
 COMUNE DI GIAVE
 COMUNE DI COSSIOINE
 COMUNE DI CHERMULE
 PROVINCIA DI SASSARI

Progetto definitivo per la realizzazione di un parco eolico da 66 MW nei Comuni di Giave-Cossioine-Chermule (SS) con opere di connessione nel Comune di Ittiri (SS)

Proponente
Aregu Wind Srl

Progettazione
INSE
Via Michelangelo, 71
00129 Roma
Tel. 061 579 9988
mail: tecnico.inse@gmail.com

Amministratore
Ing. Francesco Di Manno



Progettista
Ing. Paolo Mariani

Verificatore
Ing. Pasquale Esposito

Collaboratore
Ing. Niccolò Galderisi

Planimetria catastale interno parco 1:4.000
1 di 3

02	Ottobre 2022	SPOSTAMENTO VITO AG03	INSE s.r.l.	F. Di Manno	Aregu Wind Srl
03	Febbraio 2022	PRIMA EMISSIONE	INSE s.r.l.	F. Di Manno	Aregu Wind Srl
Rev.	Data	Oggetto della revisione	Elaborato	Verificato	Approvato
Scala:	14.000				
Scala:	AO	Codice Pratica	S244	Codice Elaborato	IT-VesGla-Cip-EW-DW-04

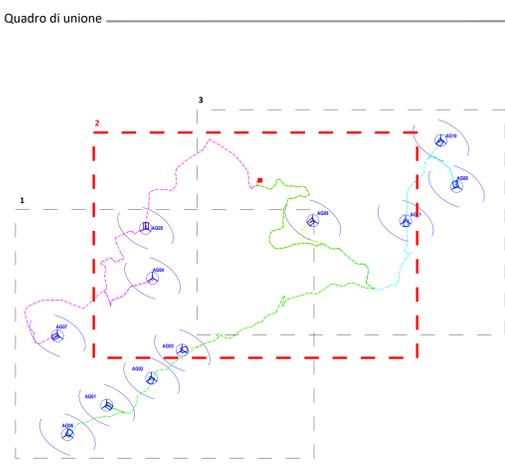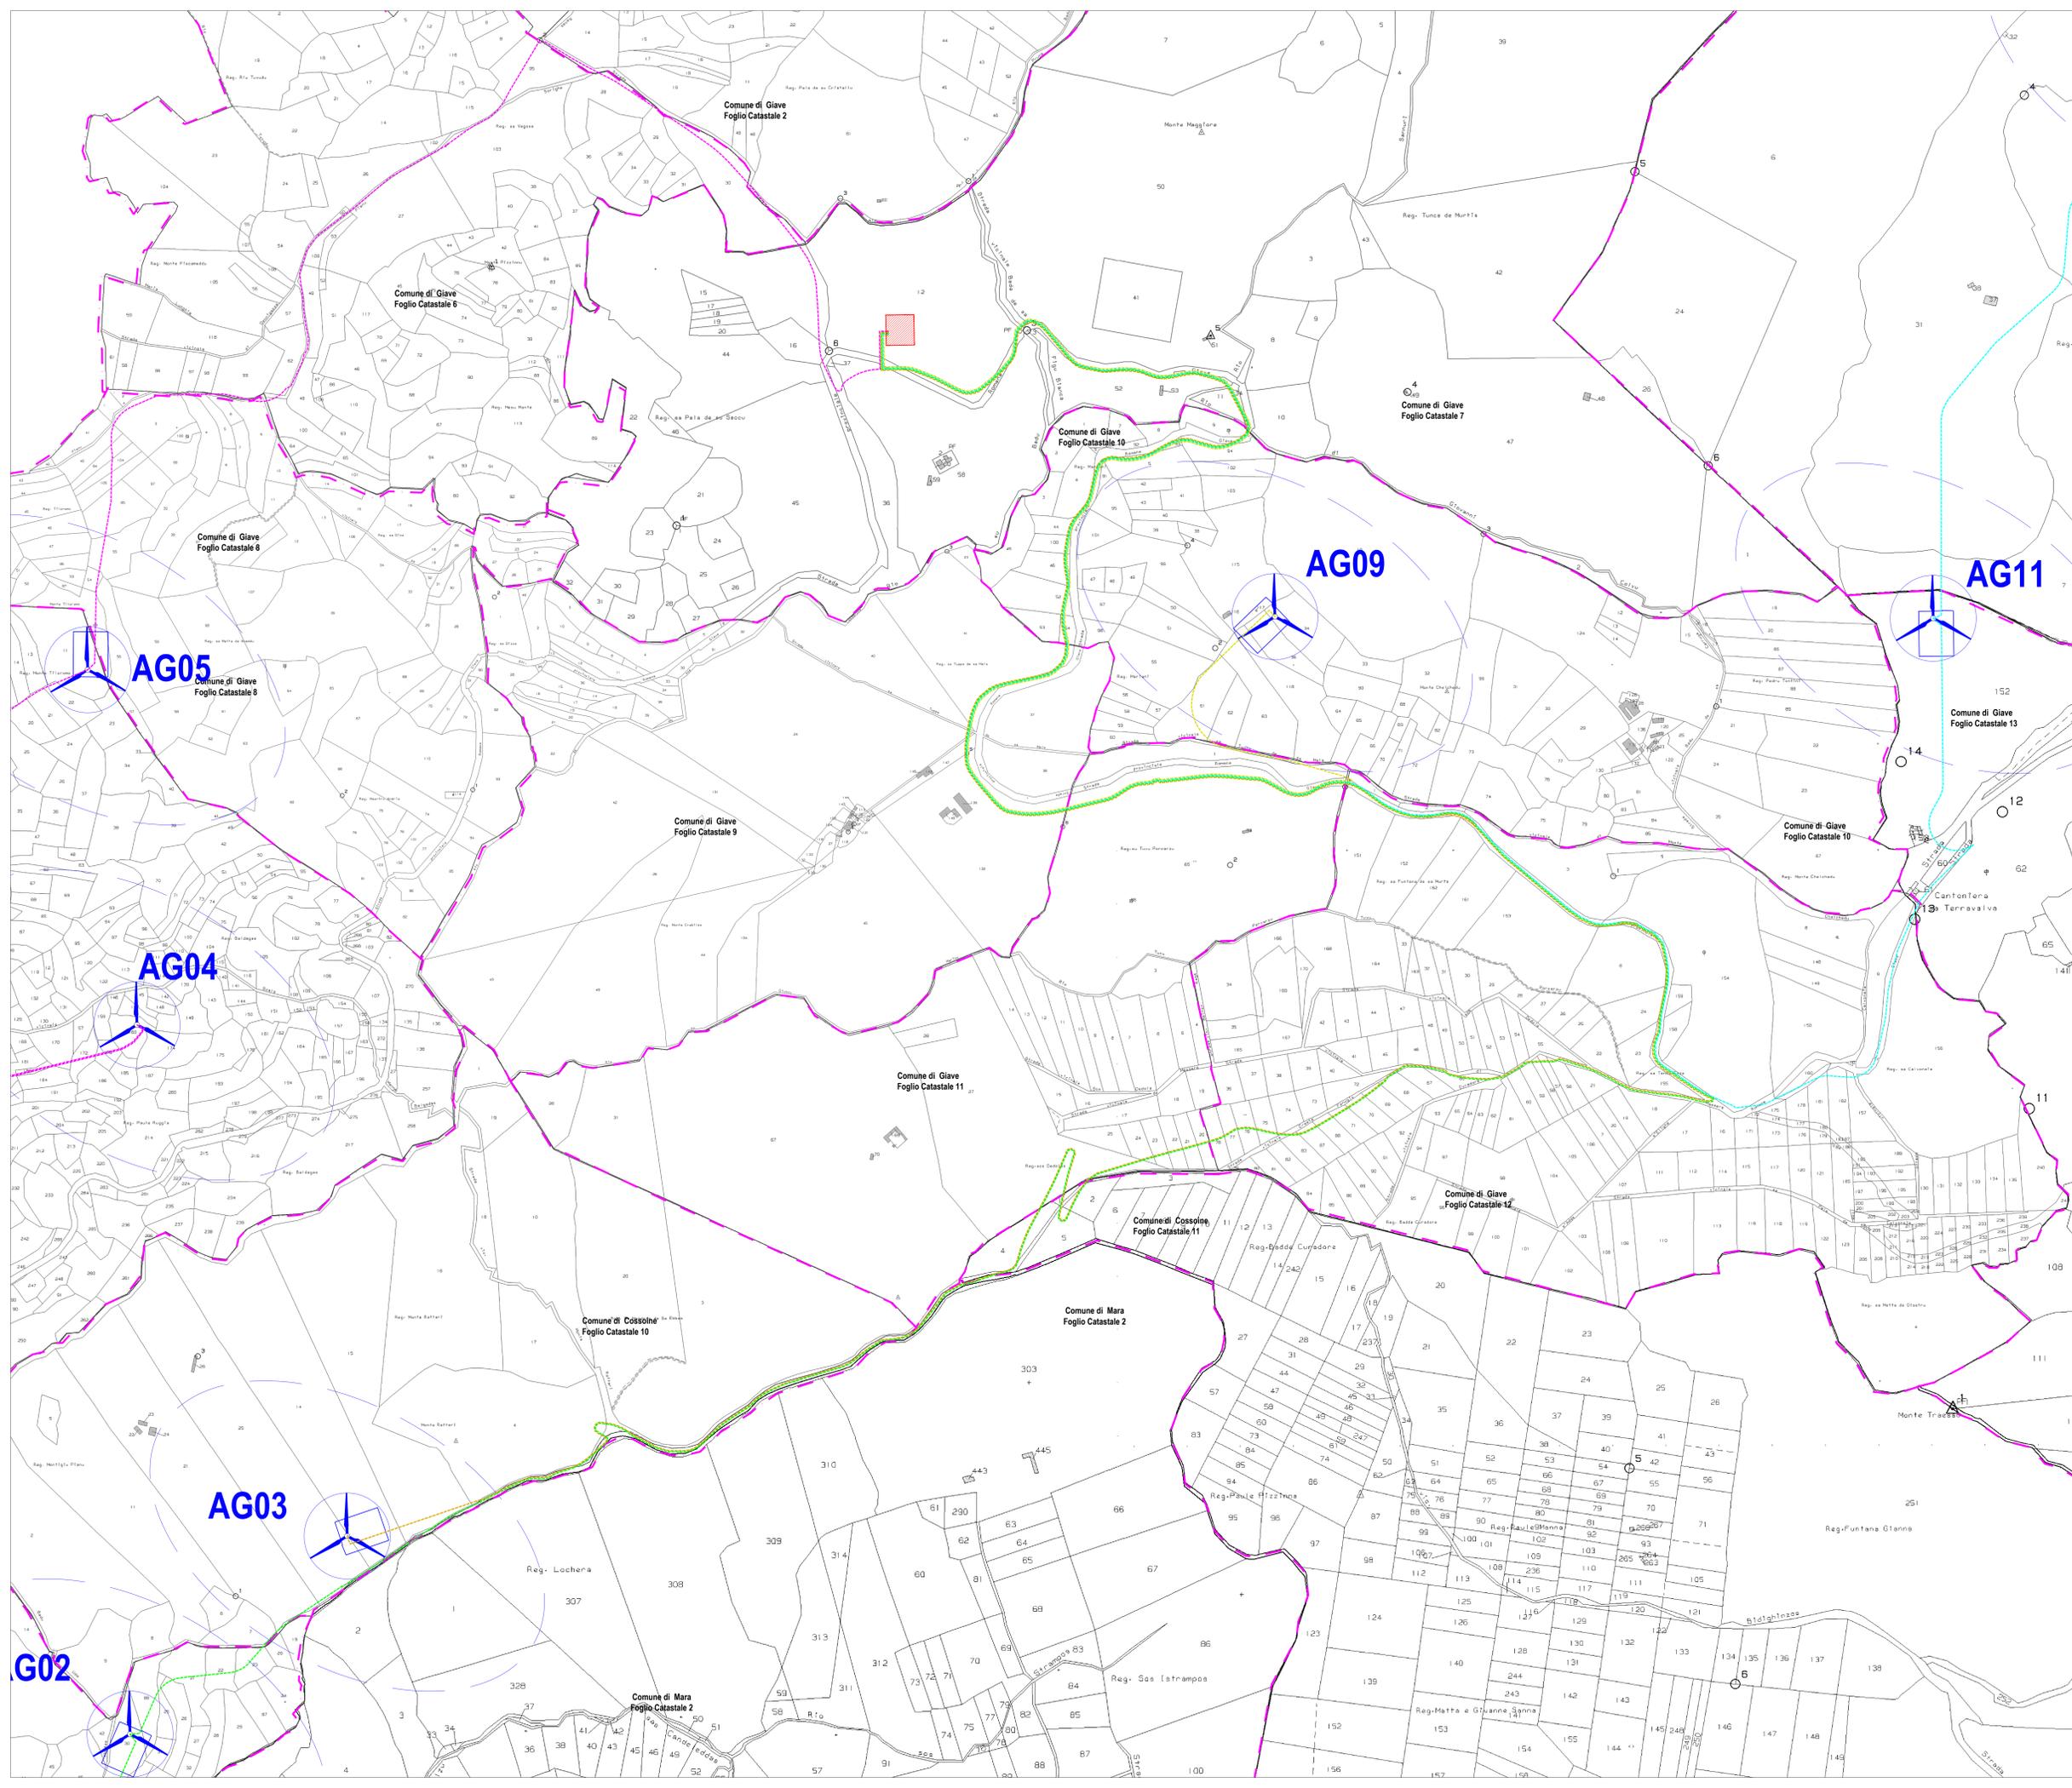

Legenda

- Aerogeneratore di progetto
- Cavidotto MT 30kV - Linea 1 - AG06, AG01, AG02, SE
- Cavidotto MT 30kV - Linea 2 - AG03, SE
- Cavidotto MT 30kV - Linea 3 - AG07, AG04, AG05, SE
- Cavidotto MT 30kV - Linea 4 - AG10, AG08, AG11, SE
- Cavidotto MT 30kV - Linea 5 - AG09, SE
- Limite Foglio Catastale
- SE di trasformazione 30/150kV Giave

Progetto definitivo per la realizzazione di un parco eolico da 66 MW nei Comuni di Giave-Cossine-Chermule (SS) con opere di connessione nel Comune di Ittiri (SS)

Aregu Wind Srl
mail: tecnico.inse@gmail.com



INSE s.r.l.
Via Michelangelo, 71
01029 Viterbo
Tel. 0761 579 9998
mail: tecnico.inse@gmail.com

Ing. Pasquale Esposito
Ing. Nicola Galderisi

Progettazione: **INSE**

Elaborato: **Planimetria catastale interno parco 1:4.000**
2 di 3

02	Ottobre 2022	SPOSTAMENTO VITO AG03	INSE s.r.l.	F. Di Mito	Aregu Wind Srl
03	Febbraio 2022	PRIMA EMISSIONE	INSE s.r.l.	F. Di Mito	Aregu Wind Srl
Rev.	Data	Oggetto della revisione	Elaborato	Verificato	Approvato
Scala:	14.000				
Scala:	AO	Codice Pratica	5244	Codice Elaborato	IT-VesGla-Cip-EW-DW-04

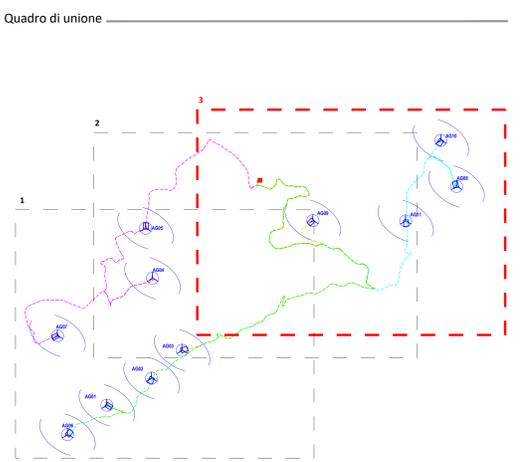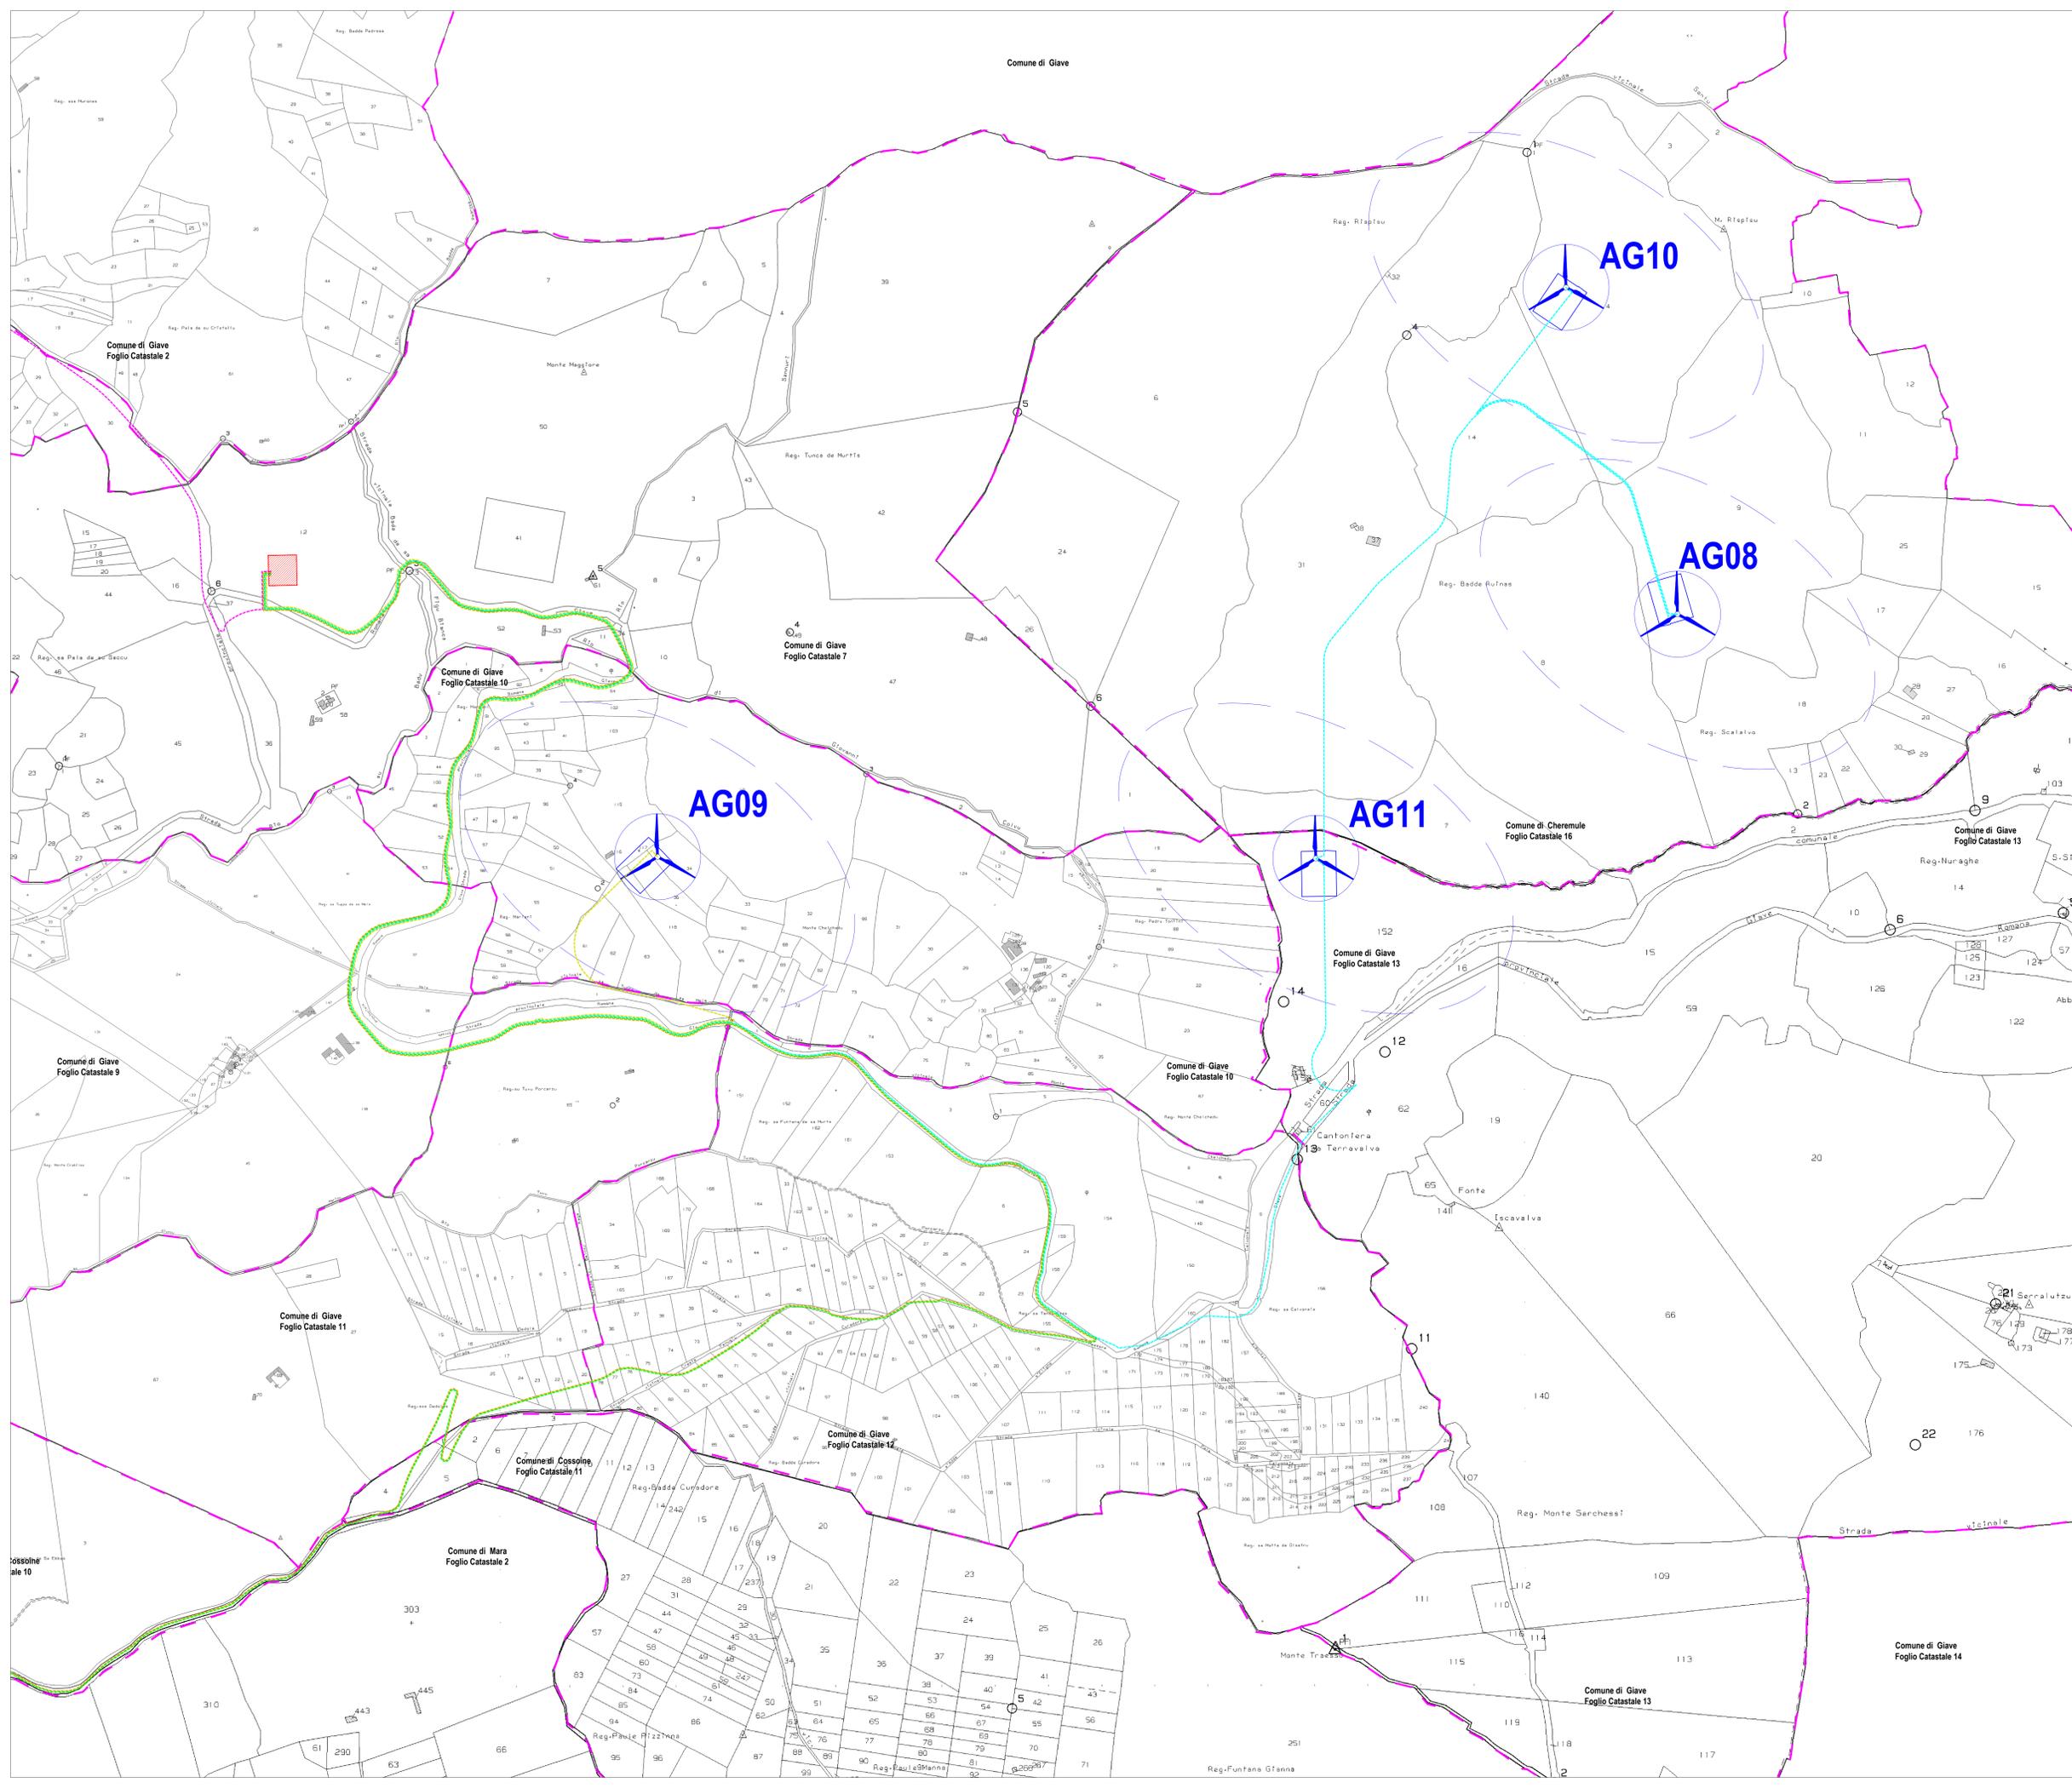

- Legenda**
- Aerogeneratore di progetto
 - Cavidotto MT 30kV - Linea 1 - AG06, AG01, AG02, SE
 - Cavidotto MT 30kV - Linea 2 - AG03, SE
 - Cavidotto MT 30kV - Linea 3 - AG07, AG04, AG05, SE
 - Cavidotto MT 30kV - Linea 4 - AG10, AG08, AG11, SE
 - Cavidotto MT 30kV - Linea 5 - AG09, SE
 - Limite Foglio Catastale
 - SE di trasformazione 30/150kV Giave

REGIONE SARDEGNA
 COMUNE DI GIAVE
 COMUNE DI COSSIOINE
 COMUNE DI CHERMULE
 PROVINCIA DI SASSARI

Progetto definitivo per la realizzazione di un parco eolico da 66 MW nei Comuni di Giave-Cossioine-Chermule (SS) con opere di connessione nel Comune di Ittiri (SS)

Proprietario
Aregu Wind Srl

Progettazione
INSE

Elaborato



Planimetria catastale interno parco 1:4.000
3 di 3

02	Ottobre 2022	SPOSTAMENTO VITO AG03	INSE s.r.l.	F. Di Massimo	Aregu Wind Srl
03	Febbraio 2022	PRIMA EMISSIONE	INSE s.r.l.	F. Di Massimo	Aregu Wind Srl
Rev.	Data	Oggetto della revisione	Elaborato	Verificato	Approvato
Scala: 1:4.000					
Scala:	AO	Codice Pratica: S244	Codice Elaborato:	IT-VesGla-Cip-EW-DW-04	