
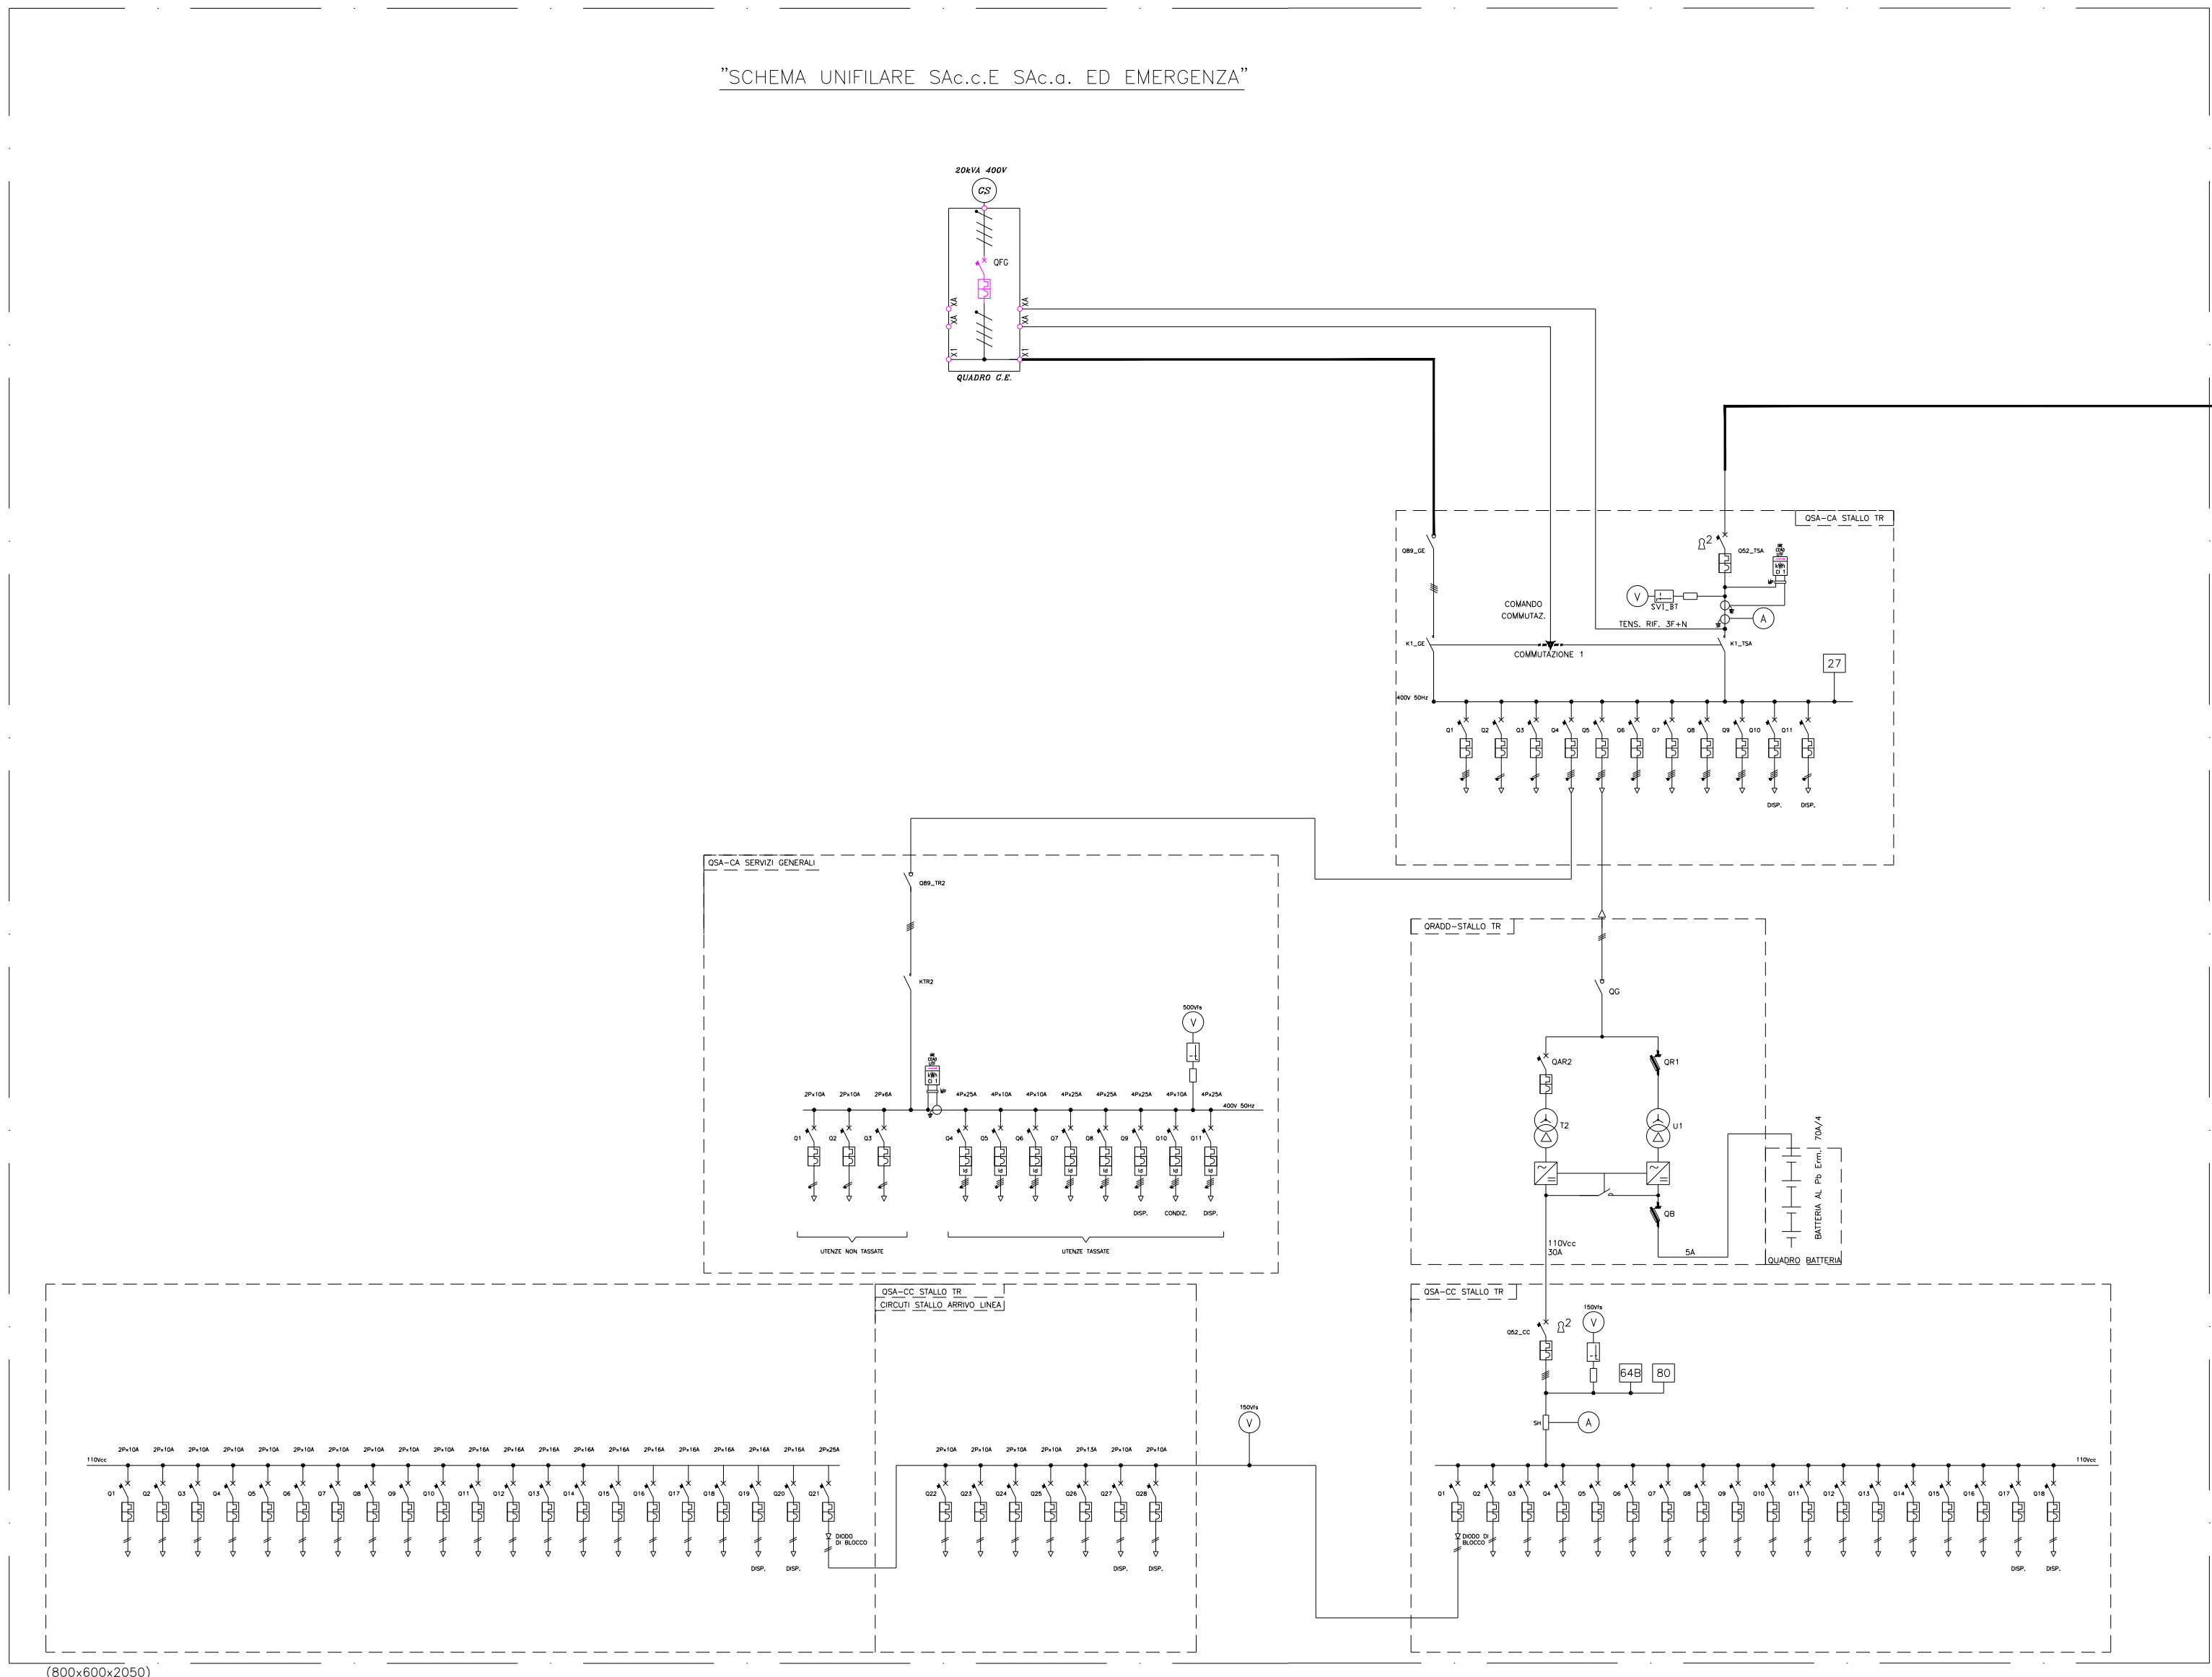


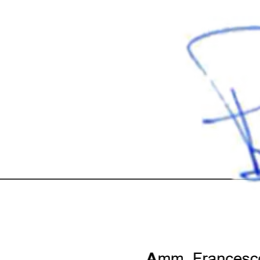

NOTA: LE LUNGHEZZE INDICATE TRA GLI AEROGENERATORI SI RIFERISCONO ALLA TRINCEA PER POSA CAVI

 REGIONE SARDEGNA	 COMUNE DI GIAVE	 COMUNE DI COSSIOINE	 COMUNE DI CHEREMULE	 PROVINCIA DI SASSARI												
Progetto definitivo per la realizzazione di un parco eolico da 66 MW nei Comuni di Giave-Cossioine-Cheremule (SS) con opere di connessione nel Comune di Ittiri (SS)																
																
Proponente	Aregu Wind Srl Via Sardegna, 40 00187 Roma P.IVA/C.F. 1608113009 															
Progettazione	 Viale Michelangelo, 71 80129 Napoli Tel. 081 579 7998 mail: tecnica.inse@gmail.com Arch. Francesco Di Masi Ing. Luigi Mastroma Ing. Pasquale Esposito Ing. Nicola Gendreau															
Elaborato	Nome Elaborato: Schema unifilare stazione 30/150 kv ☐ 02 02/09/2022 OSSERVAZIONI TERNA INSE s.r.l. F. Di Masi Aregu Wind Srl ☐ 01 01/10/2022 INSERIMENTO PROPONENTE INFRASTRUTTURE S.P.A. INSE s.r.l. F. Di Masi Aregu Wind Srl ☐ 00 00/01/2023 PRIMA EMISSIONE INSE s.r.l. F. Di Masi Aregu Wind Srl															
<table border="1" style="width: 100%; border-collapse: collapse;"> <thead> <tr> <th style="width: 10%;">Rev.</th> <th style="width: 10%;">Data</th> <th style="width: 40%;">Oggetto della revisione</th> <th style="width: 10%;">Elaborato</th> <th style="width: 10%;">Verificato</th> <th style="width: 10%;">Approvato</th> </tr> </thead> <tbody> <tr> <td> </td> <td> </td> <td> </td> <td> </td> <td> </td> <td> </td> </tr> </tbody> </table>					Rev.	Data	Oggetto della revisione	Elaborato	Verificato	Approvato						
Rev.	Data	Oggetto della revisione	Elaborato	Verificato	Approvato											
<table border="1" style="width: 100%; border-collapse: collapse;"> <tr> <td style="width: 15%;">Scala:</td> <td style="width: 35%;">1:50</td> <td style="width: 30%;">Codice Pratica</td> <td style="width: 15%; text-align: center;">S244</td> <td style="width: 15%;">Codice Elaborato</td> <td style="width: 10%; text-align: center;">IT-VesGia-Clp-EW-DW-07</td> </tr> </table>					Scala:	1:50	Codice Pratica	S244	Codice Elaborato	IT-VesGia-Clp-EW-DW-07						
Scala:	1:50	Codice Pratica	S244	Codice Elaborato	IT-VesGia-Clp-EW-DW-07											