

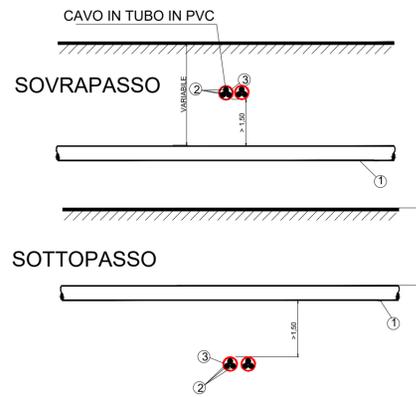
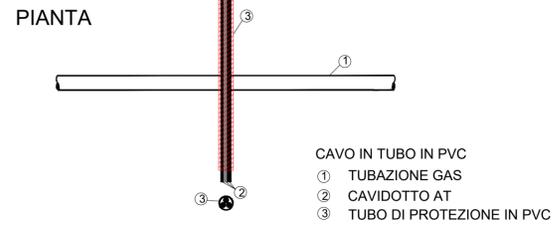
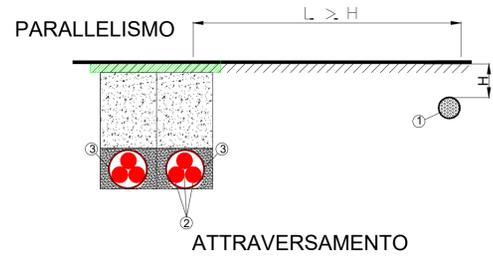
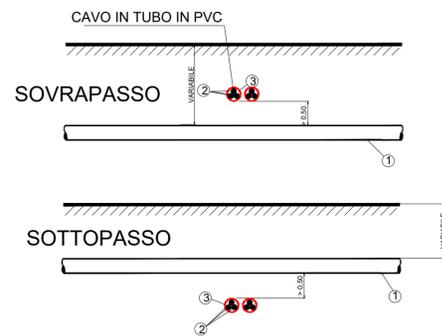





ATTRAVERSAMENTO TUBAZIONE GAS

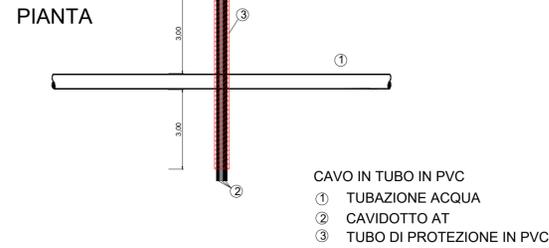


ATTRAVERSAMENTO TUBAZIONE ACQUA

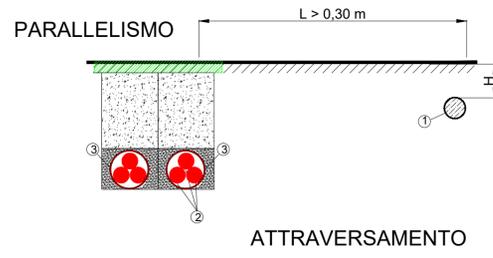


ATTRAVERSAMENTO CAVO TLC

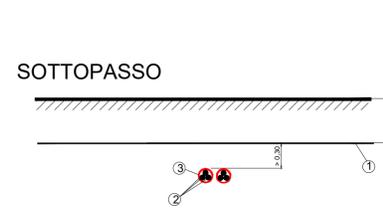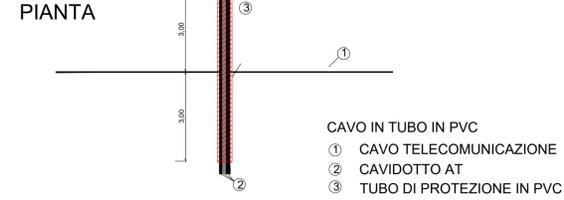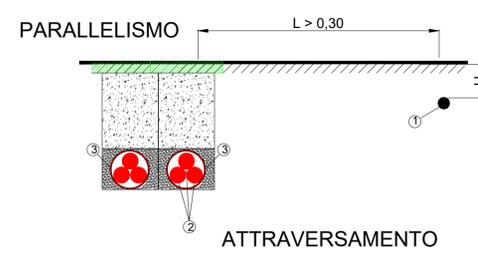

ATTRAVERSAMENTO CANALE-TRATTURO

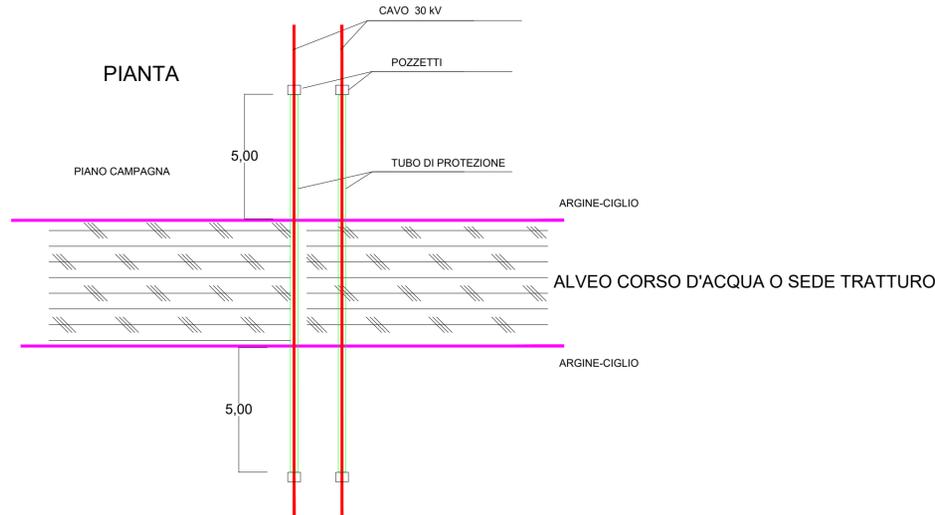

ATTRAVERSAMENTO FERROVIA

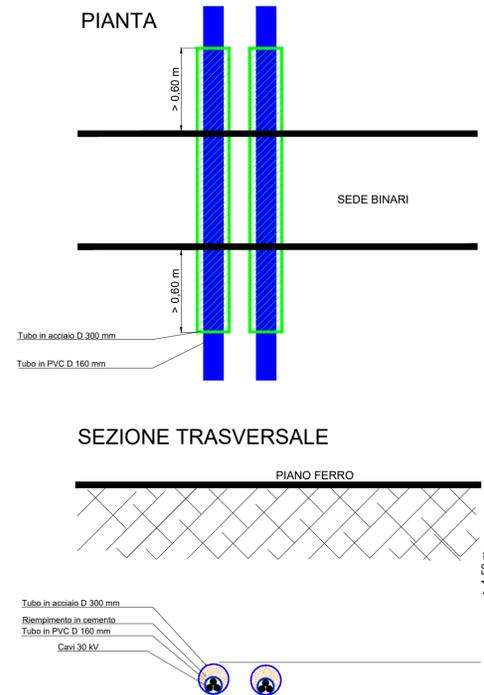

Progetto definitivo per la realizzazione di un parco eolico da 66 MW nei Comuni di Giave-Cossuone-Chermule (SS) con opere di connessione nel Comune di Ittiri (SS)

Proprietario	Aregu Wind Srl			Via Sardegna, 40 00187 Roma P.IVA/C.F. 16181131009		
Progettazione	INSE			Via Michelangelo, 71 80129 Napoli TEL. 081 579 7998 mail: tecnico.inse@gmail.com		
Elaborato	Nome Elaborato:			Tipici attraversamenti infrastrutture e servizi		
Rev.	00	Febbraio 2022	PRIMA EMISSIONE	INSE s.r.l.	F. Di Maso	Aregu Wind Srl
Rev.			Oggetto della revisione	Elaborato	Verificato	Approvato
Scala:	-			Codice Pratica	S244	
				Codice Elaborato	IT-VesGia-Clp-EW-DW-15	