


PLANIMETRIA
Scala 1:2000

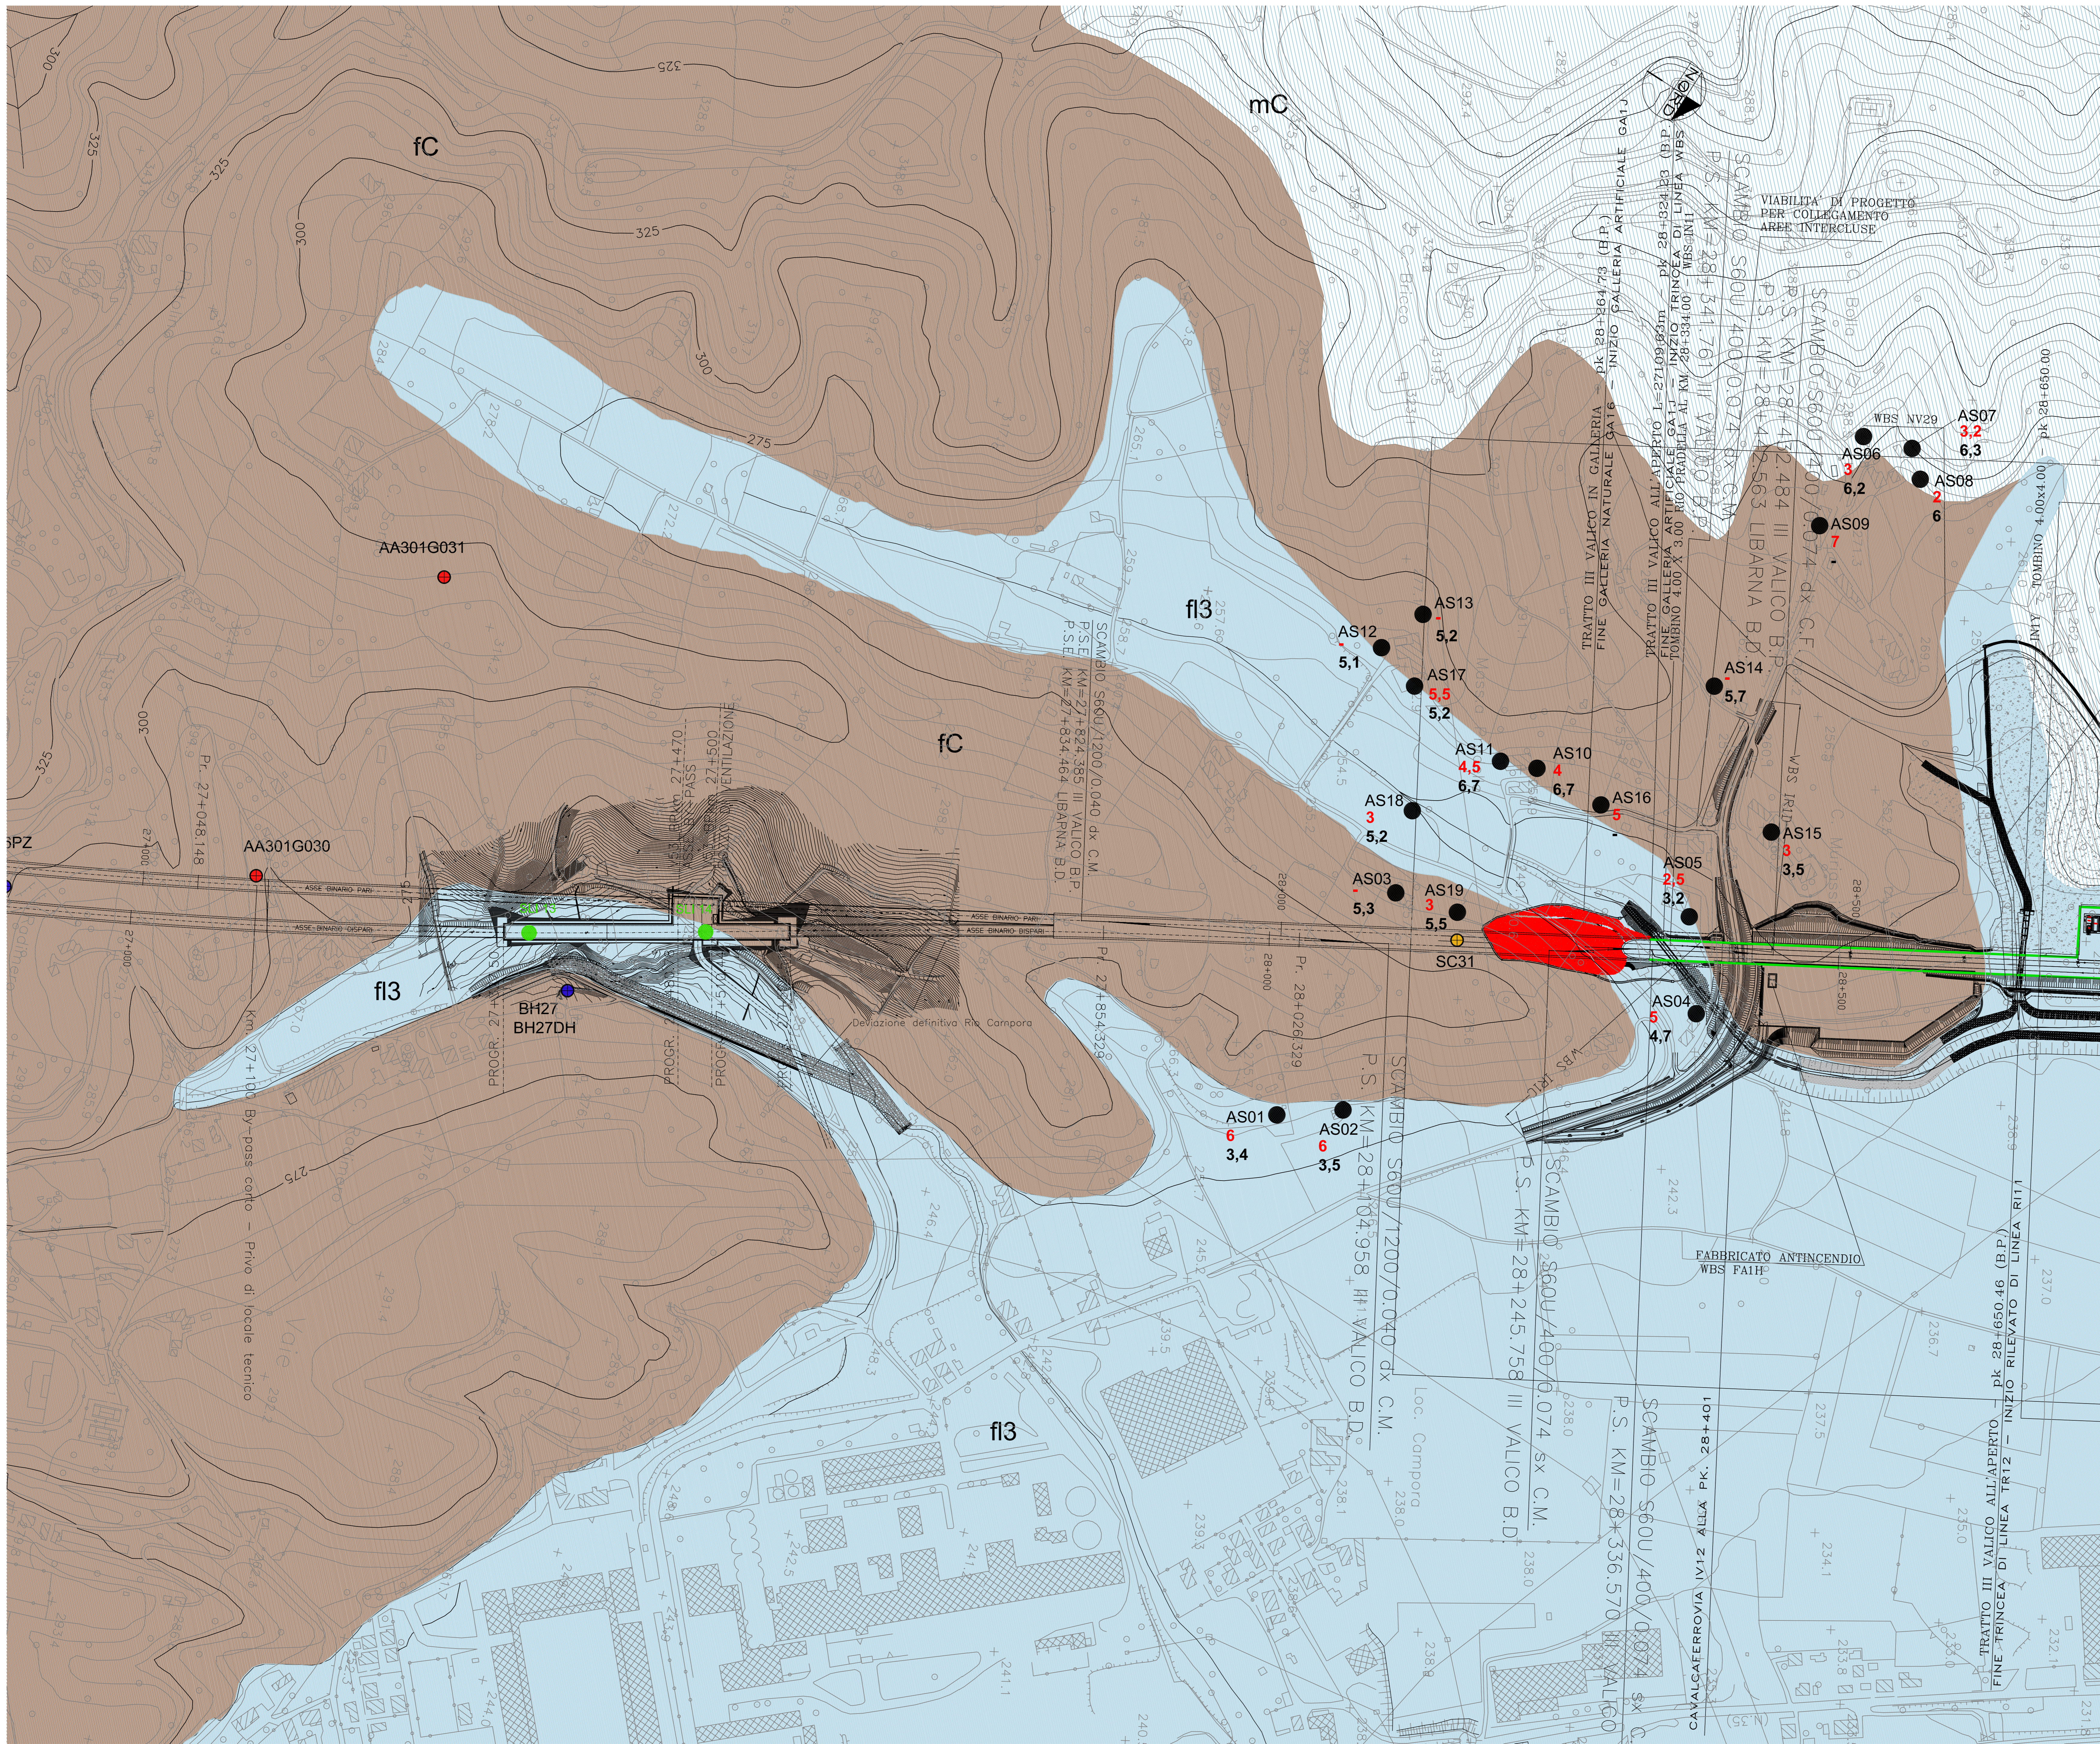

LEGENDA CARTA IDROGEOLOGICA

Comparti idrogeologici	Unità geologica	Grado di permeabilità		
		Alta/altissima	Media	Bassa/bassissima
A B3	Depositi alluvionali attuali (A) e recenti (B), areni di falda, depositi gravitativi, occlusi di base	■	■	■
B2 B1	Depositi alluvionali medi (B), depositi alluvionali antichi (B1)	■	■	■
mA1	Marne di S. Agata Foschi Superiore (mA1)	■	■	■
mA2	Marne di S. Agata Foschi Inferiore (mA2)	■	■	■
a5	Arenarie di Bernabè (a5)	■	■	■
mC	Marne di Casade (mC)	■	■	■
RC MC IR	Formazione di Costa Arana (RC), Member di Costa Marzola (MC, MSt, MSt), Flysch di Riposso (IR)	■	■	■
mR	Marne di Riposso (mR)	■	■	■
FMc	Formazione di Molera cementata (FMc)	■	■	■
FMa	Formazione di Molera arenosa (FMa)	■	■	■
FMp	Formazione di Molera poco cementata (FMp)	■	■	■
FMc2	Formazione di Molera locale (FMc2)	■	■	■
An M1 M2	Calcarei dell'Ardenza (An), Argille e Paludine del passo di S. Giacomo (M1), Scaie Scaie (M2) (M1, M2), Scaie Mucose Carbonate (M2)	■	■	■
B' B'' B'''	Marne Biscate (B' e B''), Marni di S. Felice (B'''), Marni di S. Felice (B''')	■	■	■
Ba MB	Serpentini, Serpentinosi e Olivari (Ba, B''), Marni di S. Felice (MB)	■	■	■

- Linee litologiche stratigrafiche
- AS01
6
3,40
Pozzi e relativo codice identificativo: piezometrico PD, in rosso (agosto 2004) e piezometrico PE, in nero (agosto 2012)
- INDAGINI PROGRESSE
- RS28 ▲ Rilievi strutturali relativi alla fase di progettazione preliminare
- S38-3 / bh1 ● Sondaggi relativi alla fase di progettazione preliminare (1992)
- SA301G025 ● Sondaggi relativi alla fase di progettazione preliminare (2002)
- SC24 ● Sondaggi non eseguiti a scopi relativi alla fase di progettazione definitiva (2004)
- SLI9 ● Sondaggi proposti indagini integrative P.E. (2012)

COMMITTENTE:
RFI
GRUPPO FERROVIE DELLO STATO ITALIANE

ALTA Sorveglianza:
ITALFERR
GRUPPO FERROVIE DELLO STATO ITALIANE

GENERAL CONTRACTOR:
COCIV
Consorzio Costruttori Integrati Valico

INFRASTRUTTURE FERROVIARIE STRATEGICHE DEFINITE DALLA LEGGE OBIETTIVO N.443/01
TRATTA A.V./A.C. TERZO VALICO DEI GIOVI
PROGETTO ESECUTIVO

Pozzo Cascina Radimero - Cantiere fresa

GEOLGIA
CARTA IDROGEOLOGICA CON UBICAZIONE INDAGINI GEOGNOSTICHE E PUNTI D'ACQUA

GENERAL CONTRACTOR
Cociv
Ing. G. Gagnacci

DIRETTORE LAVORI

SCALA:
1:2000

COMMESSA: **IG51** LOTTO: **01** FASE: **E** ENTE: **CV** TIPO DOC: **G6** OPERA/DISCIPLINA: **GA1U00** PROG: **002** REV: **A**

PROGETTAZIONE

Rev.	Descrizione emissione	Redatto	Data	Verificato	Data	Progettista	Data	IL PROGETTISTA
A00	Prima emissione	ROSOLO	10/08/2012	Ing. F. Coia	13/08/2012	E. Pagani	16/08/2012	Dot. Geol. E. De Mattei

In. Elab. Nome File: **ipm1ferrovie0000000000** CUP: **F51H0000000000**