Campo Area FV1

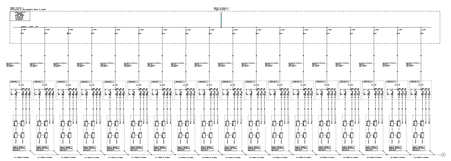

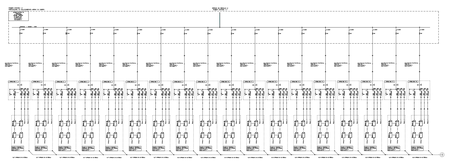

Campo Area FV2

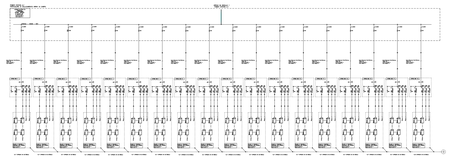

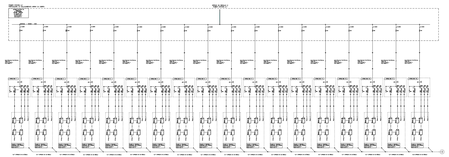

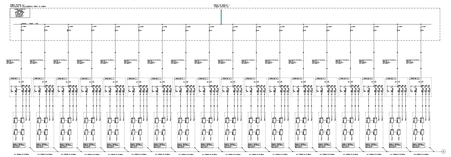

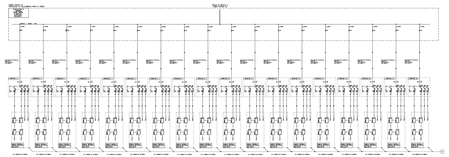

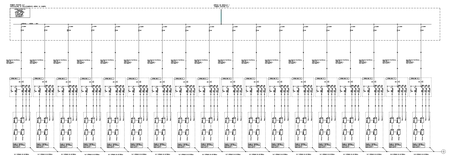

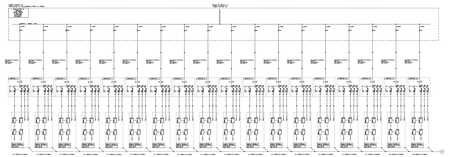

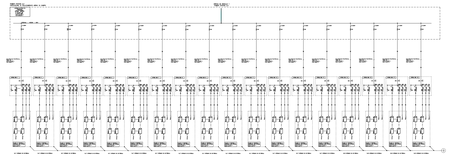

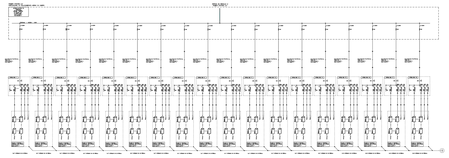

Campo Area FV2

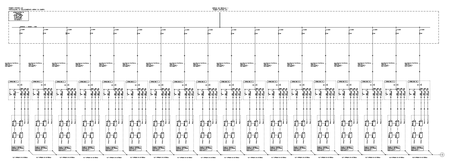

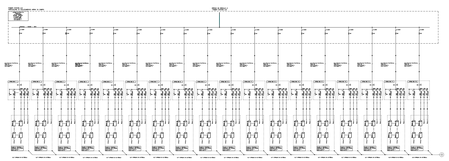

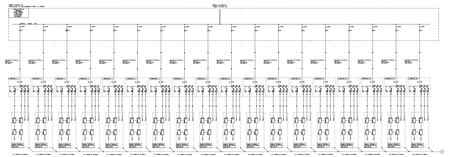

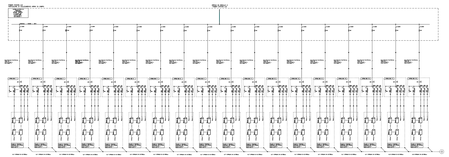

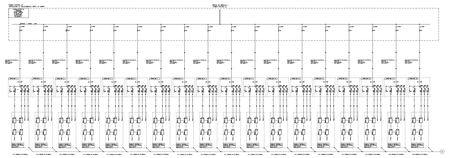

Campo Area FV3

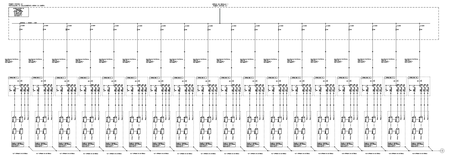

LEGENDA

	TRASFORMATORE DI POTENZA TRIANGOLO–STELLA		TRASFORMATORE DI POTENZA A DOPPIO SECONDARIO TRIANGOLO–STELLA
	TRIFASE COLLEGAMENTO A TRIANGOLO		TRIFASE COLLEGAMENTO A STELLA
	TRASFORMATORE DI CORRENTE TRIFASE		TRASFORMATORE DI CORRENTE TRIFASE
	TRASFORMATORE DI TENSIONE		TRASFORMATORE DI TENSIONE A DOPPIO SECONDARIO AVVOLGIMENTO APERTO TRIFASE
	CORRENTE CONTINUA		CORRENTE ALTERNATA
	INTERRUTTORE AUTOMATICO DI POTENZA		SEZIONATORE
	SEZIONATORI A FUSIBILI		SEZIONATORE SOTTO CARICO
	FUSIBILE		PUNTO DI CONNESSIONE A TERRA
	INTERRUTTORE AUTOMATICO MAGNETOTERMICO		INTERRUTTORE AUTOMATICO MAGNETOTERMICO–DIFFERENZIALE
	INTERBLOCCO MECCANICO		COMANDO MOTORIZZATO
	SCARICATORE SOVRATENSIONE		CONTATORE MISURE
	RADDRIZZATORE AC–DC		INVERTER DC–AC
	BATTERIA		GRUPPO ELETTROGENO DIESEL
	MODULO FOTOVOLTAICO		SEGNALATORE LUMINOSO
27	RELE' DI MINIMA TENSIONE	50	RELE' DI MASSIMA CORRENTE AD AZIONE ISTANTANEA
27V1	RELE' DI MINIMA TENSIONE DI SEQUENZA DIRETTA	50N	RELE' DI MASSIMA CORRENTE AD AZIONE ISTANTANEA COLLEGATO SUL NEUTRO
51	RELE' DI MASSIMA CORRENTE AD AZIONE RITARDATA	59	RELE' DI MASSIMA TENSIONE
51N	RELE' DI MASSIMA CORRENTE AD AZIONE RITARDATA COLLEGATO SUL NEUTRO	59V	RELE' DI MASSIMA TENSIONE DI SEQUENZA INVERSA
64	RELE' DI MINIMA TENSIONE	78	RELE' DI MASSIMA CORRENTE IN C.C.
67N	RELE' RILEVATORE DI TERRA	81	RELE' DI FREQUENZA

REGIONE SICILIA
PROVINCIA DI TRAPANI
COMUNI DI CALATAFIMI SEGESTA E GIBELLINA

Acciona Energia Global Italia S.r.l.
Via Achille Campanile, 73 - 00144 - ROMA
Tel. +39 06 50514121 - Fax +39 06 50514151
C.F./P.IVA 12090031002 - R.E.A. Roma: 1415737
Direzione e coordinamento: Acciona Energia Global S.L.
PEC: acciona.globalitalia@legalmail.it

AGRIVOLTAICO "MILLE GIRASOLI"

REVISIONI					
00	23/04/2022	PRIMA EMISSIONE ELABORATO	Vincenzo Cammarata	Mario Filippo	Claudio Fabiani
REV.	DATA	DESCRIZIONE	REDATTO	VERIFICATO	APPROVATO

Acciona Energia Global Italia S.r.l.
Via Achille Campanile, 73 - 00144 - ROMA
Tel. +39 06 50514121 - Fax +39 06 50514151
C.F./P.IVA 12090031002 - R.E.A. Roma: 1415737
Direzione e coordinamento: Acciona Energia Global S.L.

EnuLab s.r.l. - C.F. E P.IVA 02933020802
Via Salvatore A. D'Alacca 6/8 - 91011 Alcamo (TP)
ISO 9001:2008 - Certificazione n° 5191.2009.IT.IQNET

COMMESSA	CODICE ELABORATO	SCALA	FORMATO
	AC-MILLEGIRASOLI-APV-PD-D-2.2.7.1-r04.R00	1/1	A1x3

IMPIANTO AGRIVOLTAICO "MILLE GIRASOLI"
PROGETTO PER LA REALIZZAZIONE DI UN IMPIANTO AGRIVOLTAICO DELLA POTENZA DI 60.74 MWpc (50.49 MWac in immissione) E RELATIVE OPERE DI CONNESSIONE ALLA RTN RICADENTE NEI COMUNI DE CALATAFIMI SEGESTA E GIBELLINA (TP)

PROGETTO DEFINITIVO
3 - GENERATORE FOTOVOLTAICO, 2 - OPERE ELETTRICHE
SCHEMA ELETTRICO UNIFILARE DC

ISO A1x3