

LEGENDA


- BACINO FOSSO DELLA PILA
- AREA DI DRENAGGIO N.1
- AREA DI DRENAGGIO N.2
- AREA DI DRENAGGIO N.3
- AREA DI DRENAGGIO N.4
- AREA DI DRENAGGIO N.5
- AREA DI DRENAGGIO N.6
- AREA DI DRENAGGIO N.7
- AREA DI INTERVENTO
- STAZIONE ELETTRICA TERNA SPA
- SEZIONE DI CHIUSURA BACINO IDROGRAFICO
- RETICOLO IDROGRAFICO
- DELIMITAZIONE AREE DI DRENAGGIO

NOTE

PER MAGGIORI DETTAGLI SI RIMANDA ALLA RELAZIONE IDROLOGICA E IDRAULICA

IL RETICOLO IDROGRAFICO RAPPRESENTATO NEL SEGUENTE ELABORATO FA RIFERIMENTO AL RETICOLO DELLA CARTOGRAFIA IGM 25.000.

ALL'INTERNO DELL'AREA DI INTERVENTO NON SONO STATI INDIVIDUATI FOSSI O CANALI. SI E' PROCEDUTO AL TRACCIAMENTO DI 7 AREE DI DRENAGGIO, INDIVIDUATE SULLA BASE DEI POSSIBILI PERCORSI DI DEFLUSSO NATURALE DELLE ACQUE, CHE AFFLUISCONO SUI TERRENI DURANTE GLI EVENTI METEORICI.

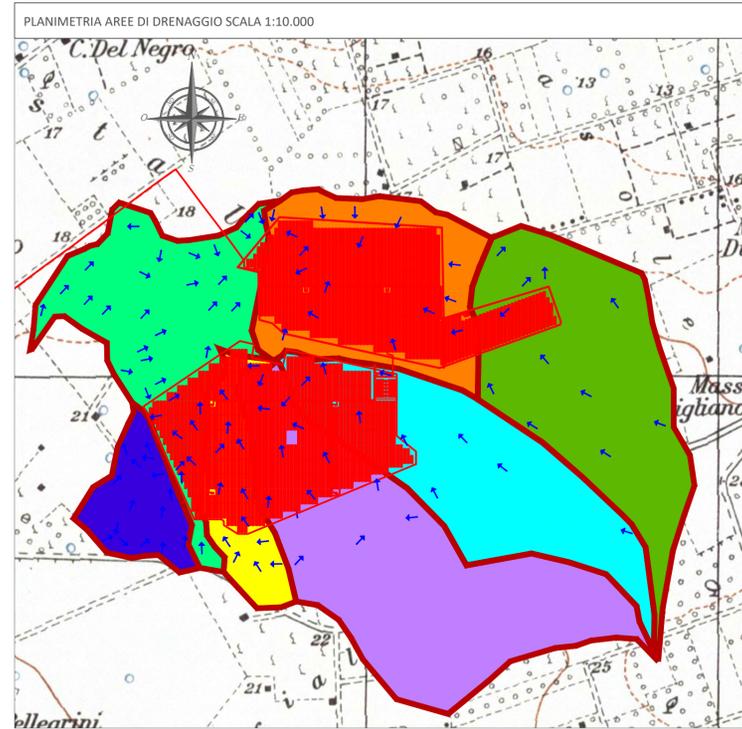

Comune di Cerignola
Regione Puglia
Comune di Trinitapoli

Provincia di Foggia
Provincia di Barletta Andria Trani

Comittente:

MAIA SOL S.R.L.
VIA MERCATO 3/5 CAP 20121 MILANO (MI)
c.f. 12502470961

Titolo del Progetto:

Progetto per la realizzazione e l'esercizio di un impianto agrifotovoltaico denominato "Demofonte"

Documento:	PROGETTO DEFINITIVO	Codice Pratica:	VIGVA99	N° Tavola:	R.6
Elaborato:	COROGRAFIA DEI BACINI	SCALA:	1:15.000 - 1:10.000		
		FOGLIO:	1 di 1		
		FORMATO:	A1		

Nome file: VIGVA99_Elaborato_Grafico_R.6.pdf

Progettazione:

Progettisti:

NEW DEVELOPMENTS S.r.l.
Piazza Europa, 14
87100 Cosenza (CS)

dott. ing. Emanuele Barbieri dott. ing. Giovanni Guzzo Folliero dott. ing. Amedeo Costabile dott. ing. Francesco Meringolo

Rev.	Data Revisione	Descrizione Revisione	Redatto	Controllato	Approvato
00	20/06/2022	PRIMA EMISSIONE	New Dev.	CSC	CSC

