

Comune di  
Cerignola



Provincia di  
Foggia

Regione Puglia



Comune di  
Trinitapoli



Provincia di  
Barletta Andria Trani

Committente:



MAIA SOL S.R.L.

VIA MERCATO 3/5 CAP 20121 MILANO (MI)  
c.f. 12502470961



Titolo del Progetto:

**Progetto per la realizzazione e l'esercizio di un impianto agrifotovoltaico denominato "Demofonte"**

Documento:

**PROGETTO DEFINITIVO**

Codice Pratica:

**VIGVA99**

N° Tavola:

**Q.5**

Elaborato:

**EDIFICI DI CONTROLLO E STORAGE  
SU CTR**

SCALA:

**1:5.000**

FOGLIO:

**1 di 1**

FORMATO:

**A3**

Nome file:


**VIGVA99\_GRAF\_Elettrico\_Q.5.pdf**

Progettazione:



**NEW DEVELOPMENTS S.r.l.**  
Piazza Europa, 14  
87100 Cosenza (CS)

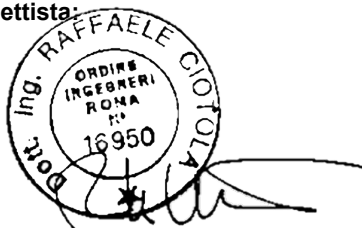

Il progettista:





dott. ing. Raffaele Ciotola

Rev:	Data Revisione	Descrizione Revisione	Redatto	Controllato	Approvato
00	20/06/2022	PRIMA EMISSIONE	RC	NewDev	CSC

**Legenda**


-  Futura Stazione Elettrica TERNA S.p.A
-  Cabina di consegna

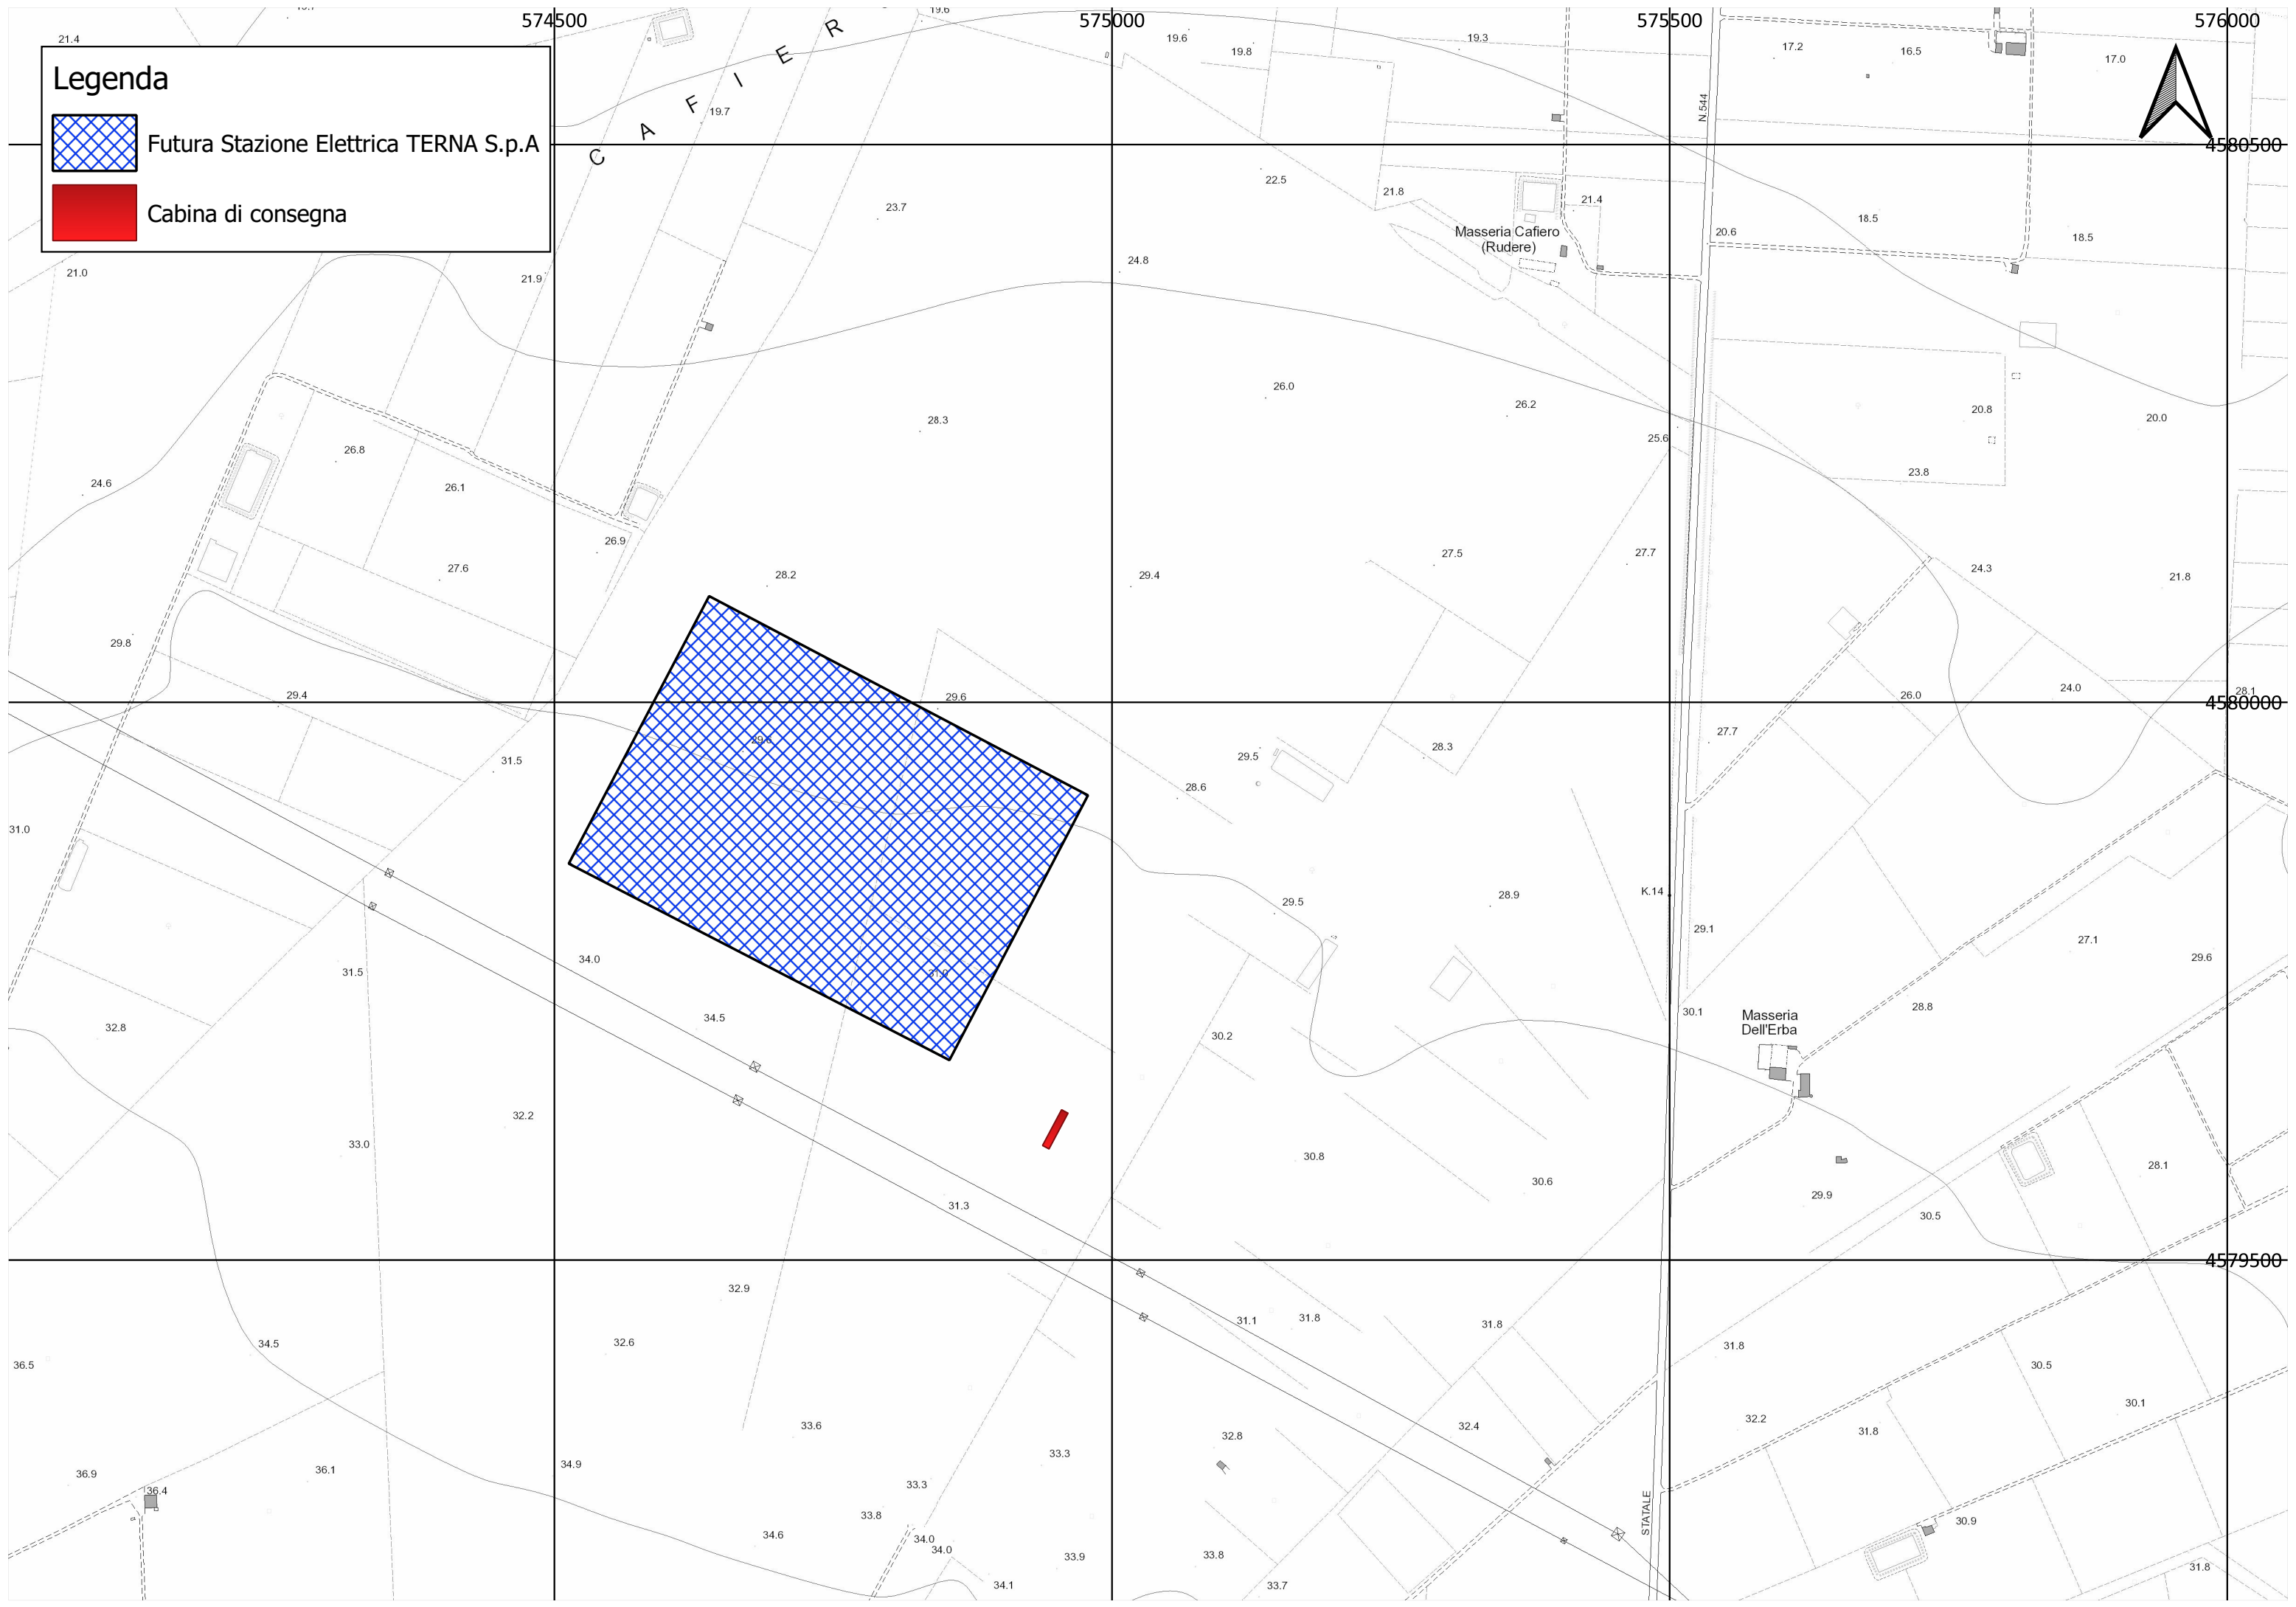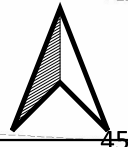



**Legenda**

- Delimitazione aree impianto
- Cabine di accumulo**
  - CABINE BESS
  - Inverter
  - TRAFO
  - Cabine di Raccolta

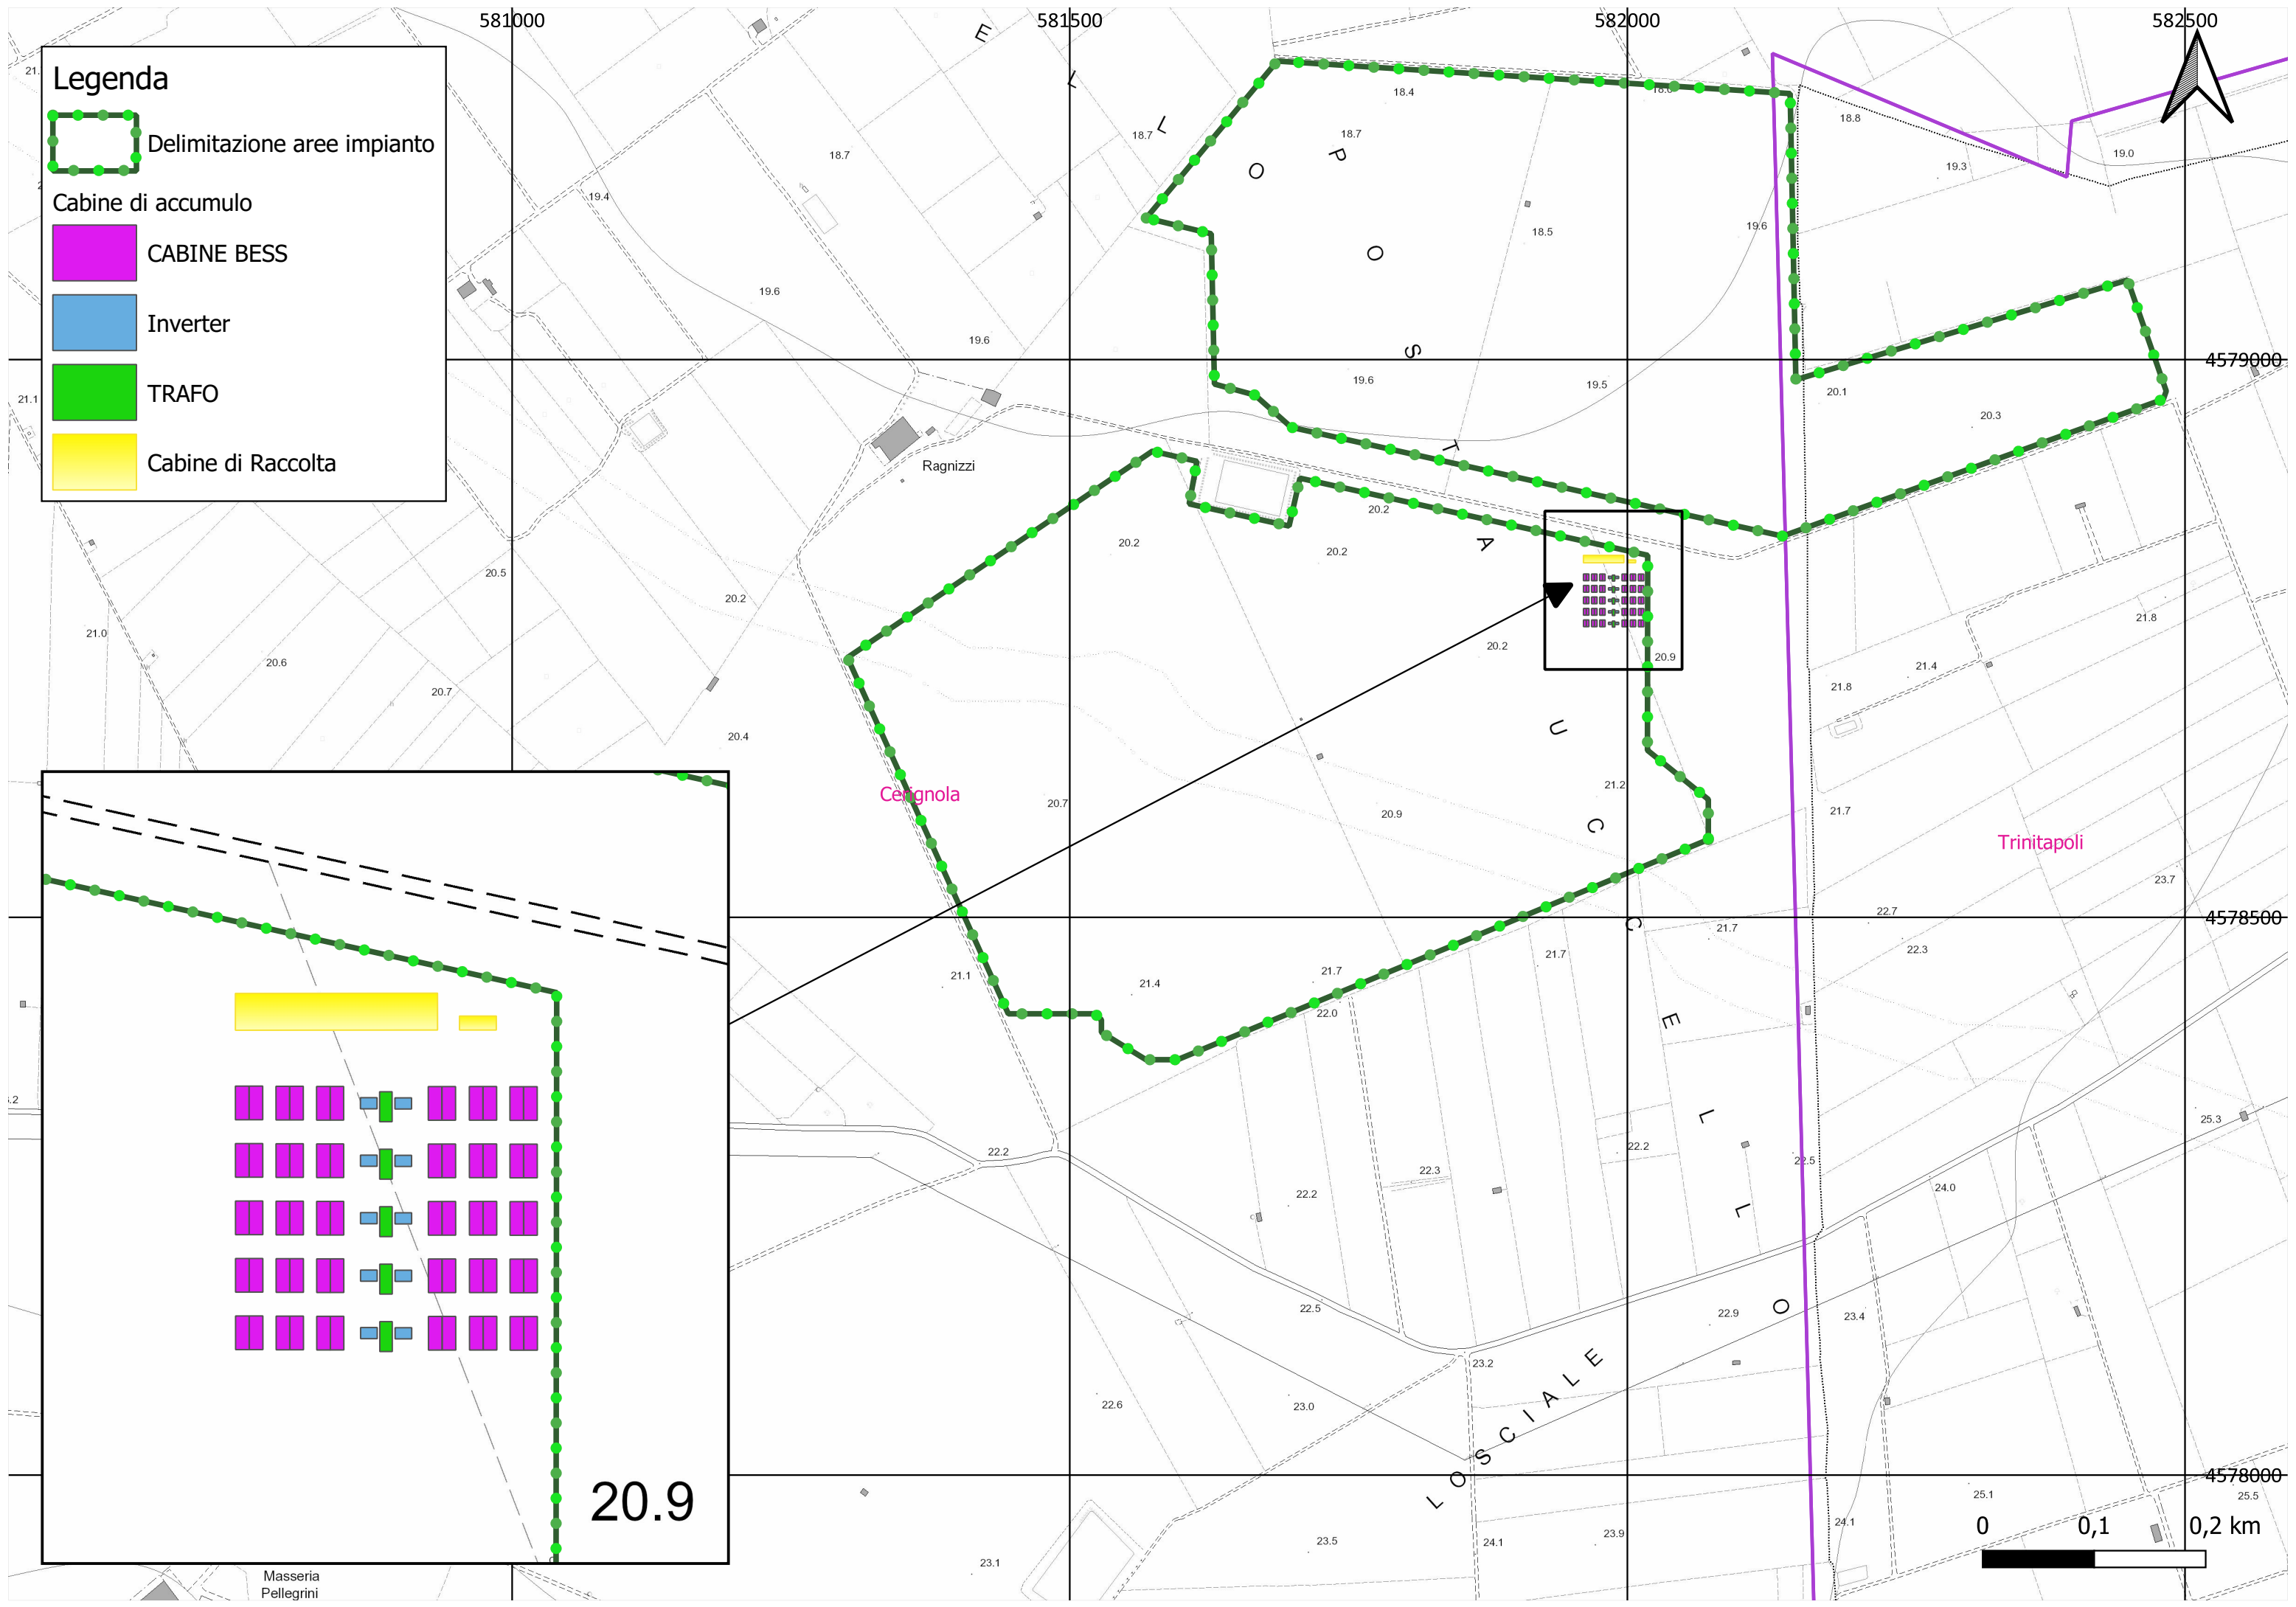

20.9