

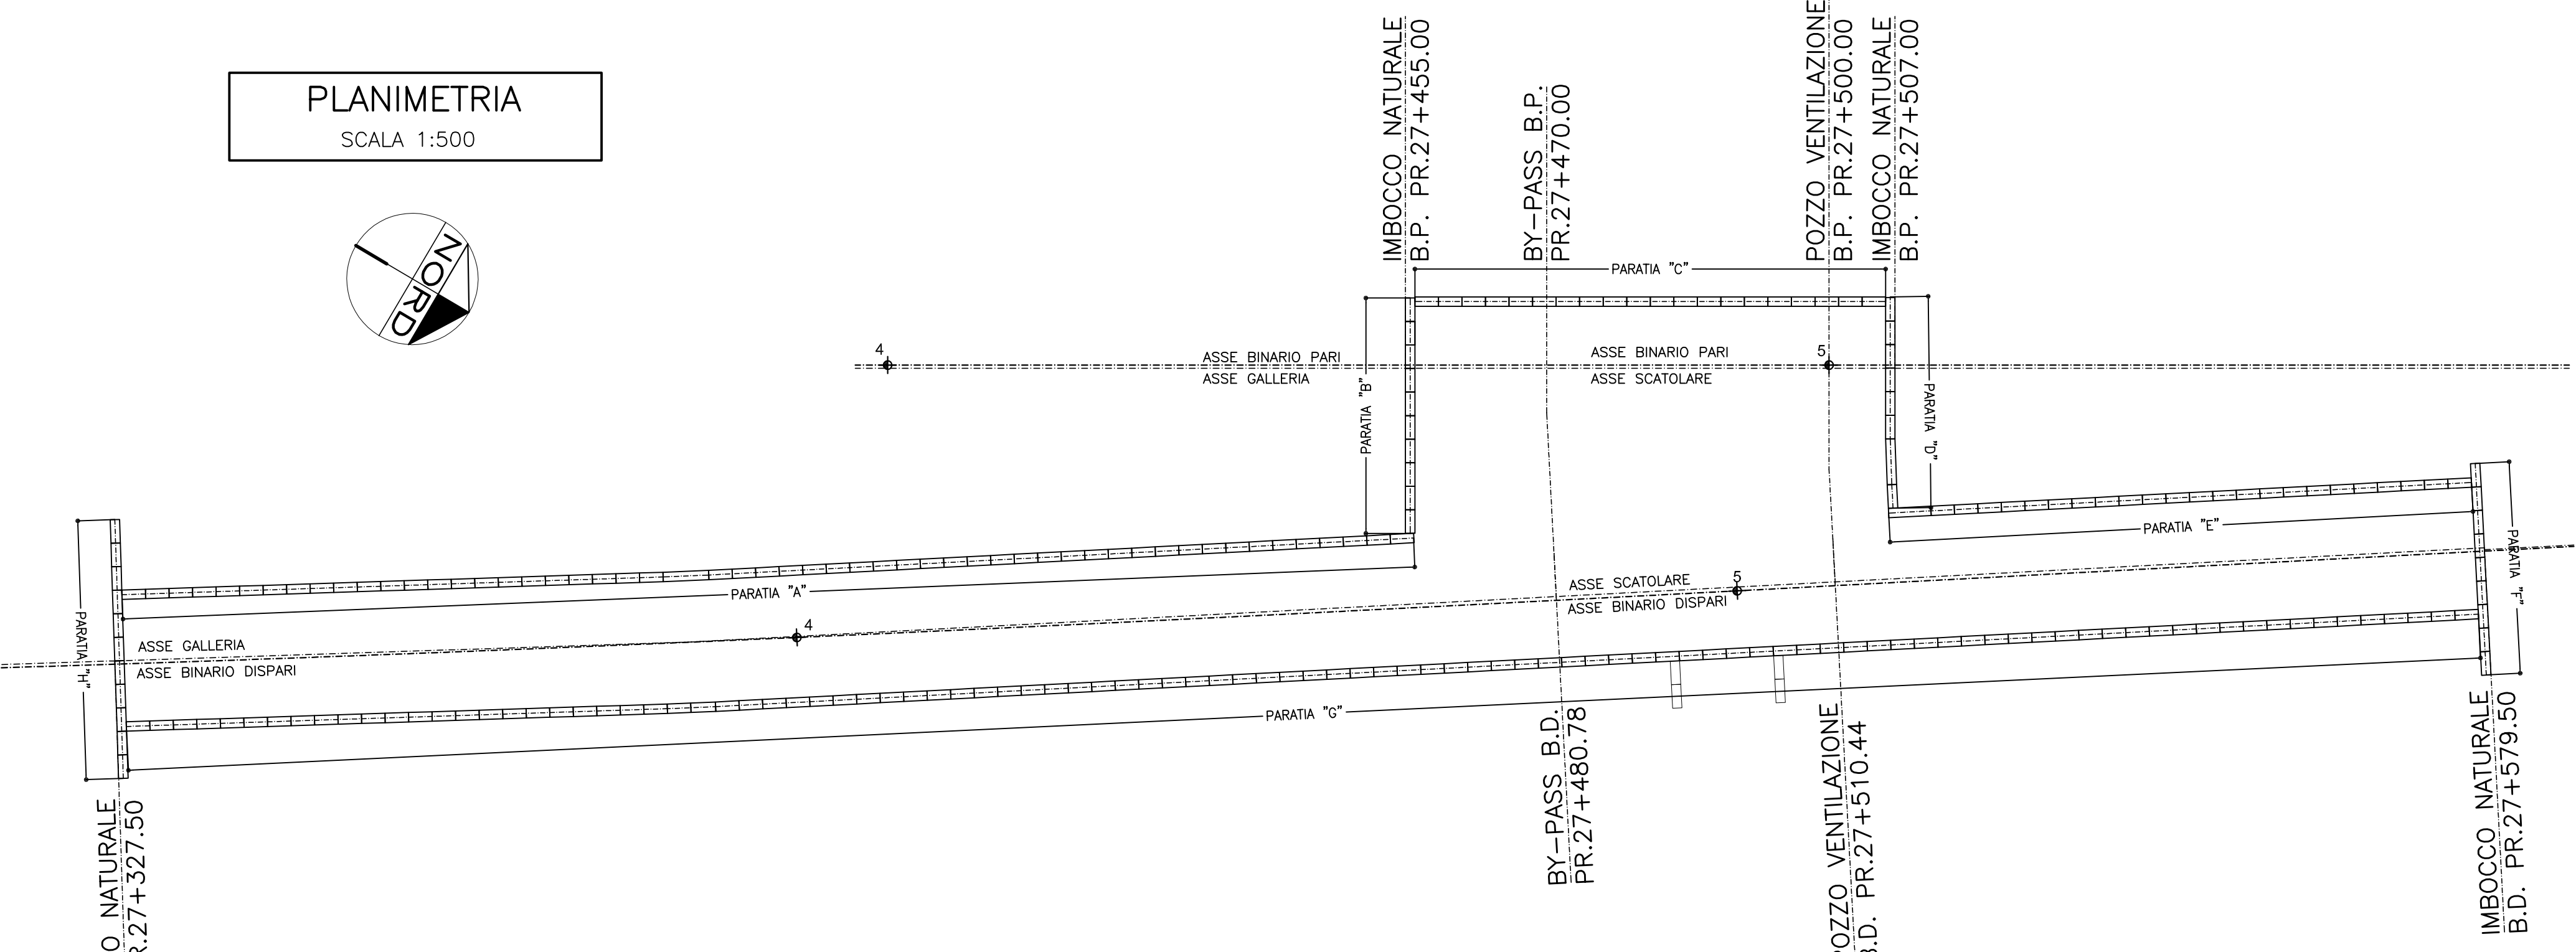



PLANIMETRIA
SCALA 1:500

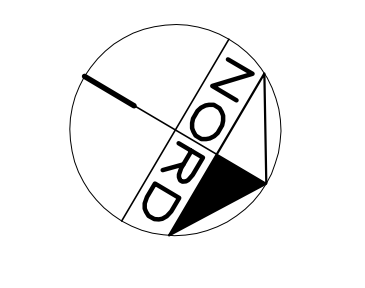


SVILUPPATA
SCALA 1:200
PARATIA "A"

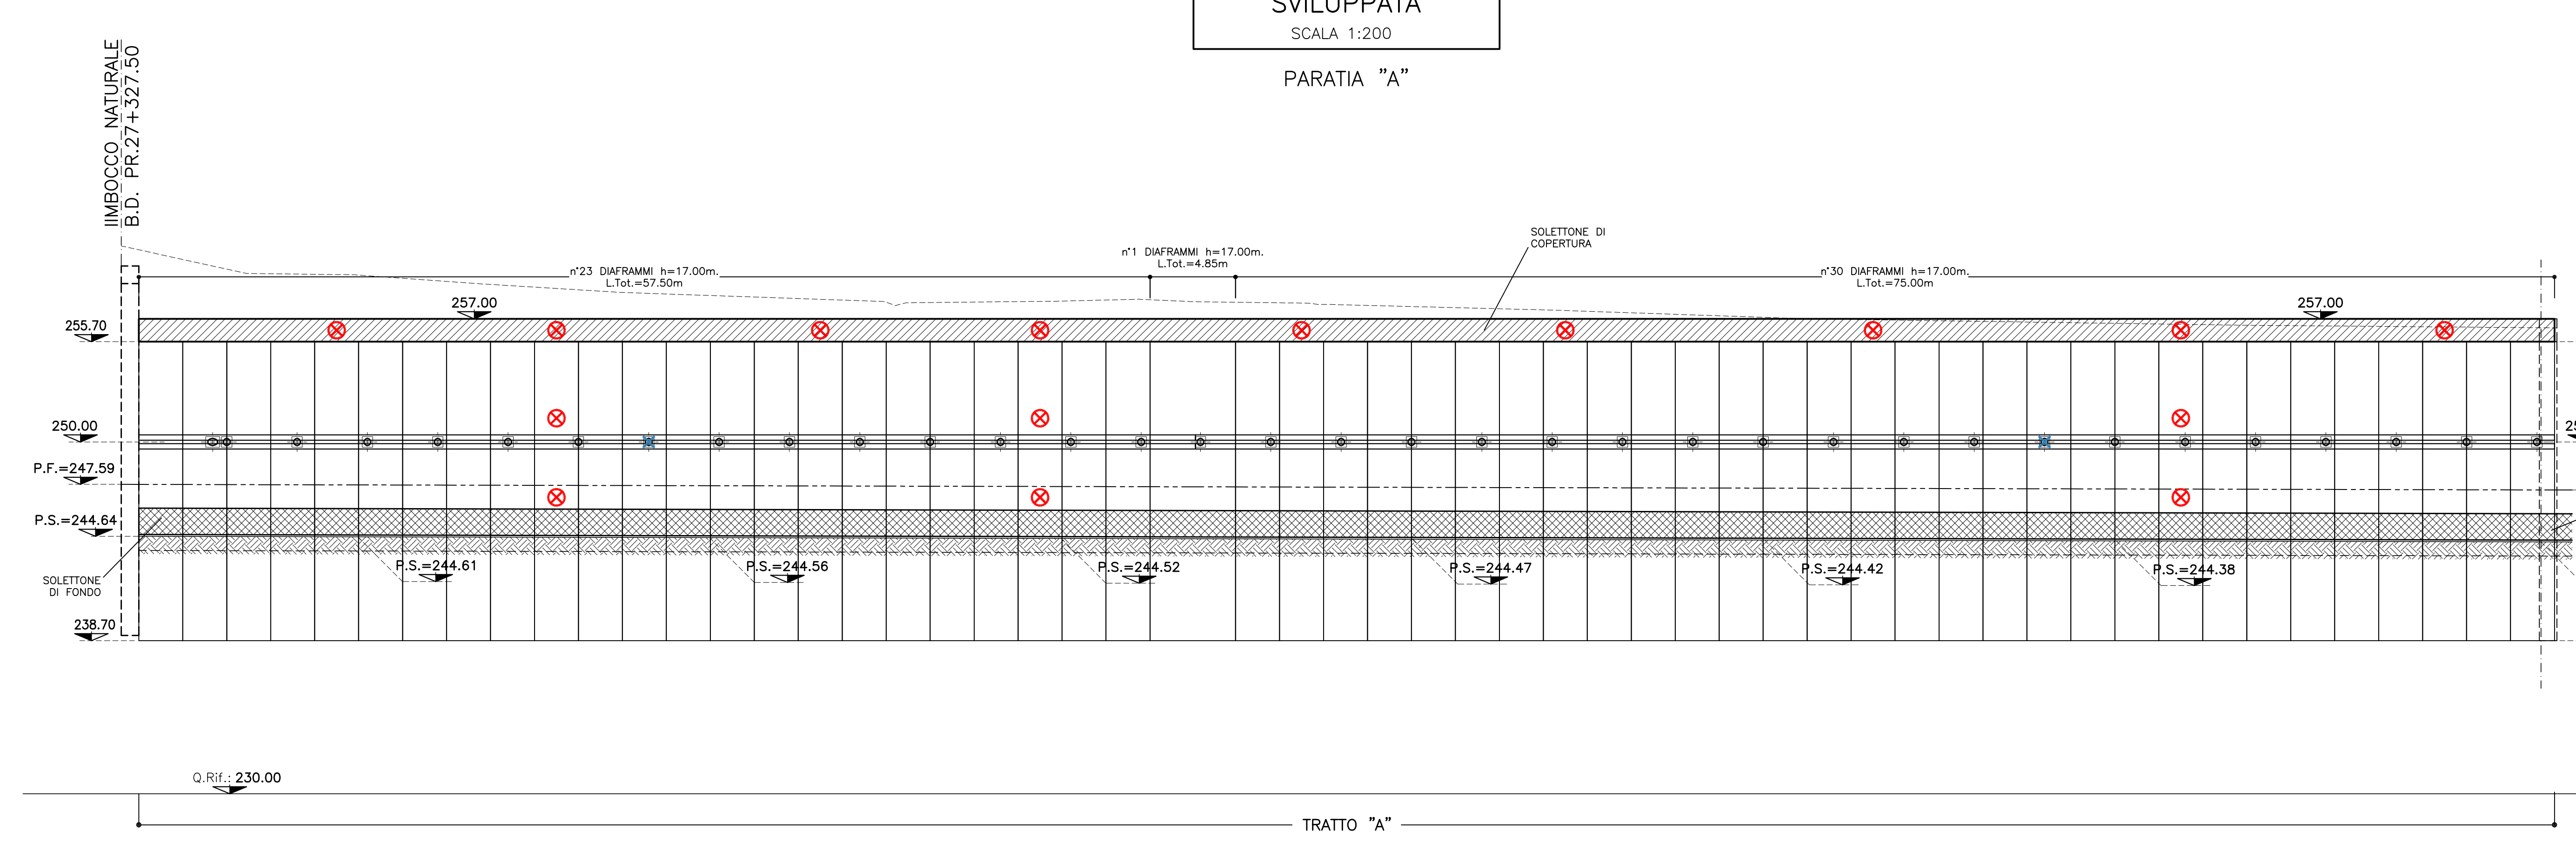


SVILUPPATA
SCALA 1:200
PARATIA "B"

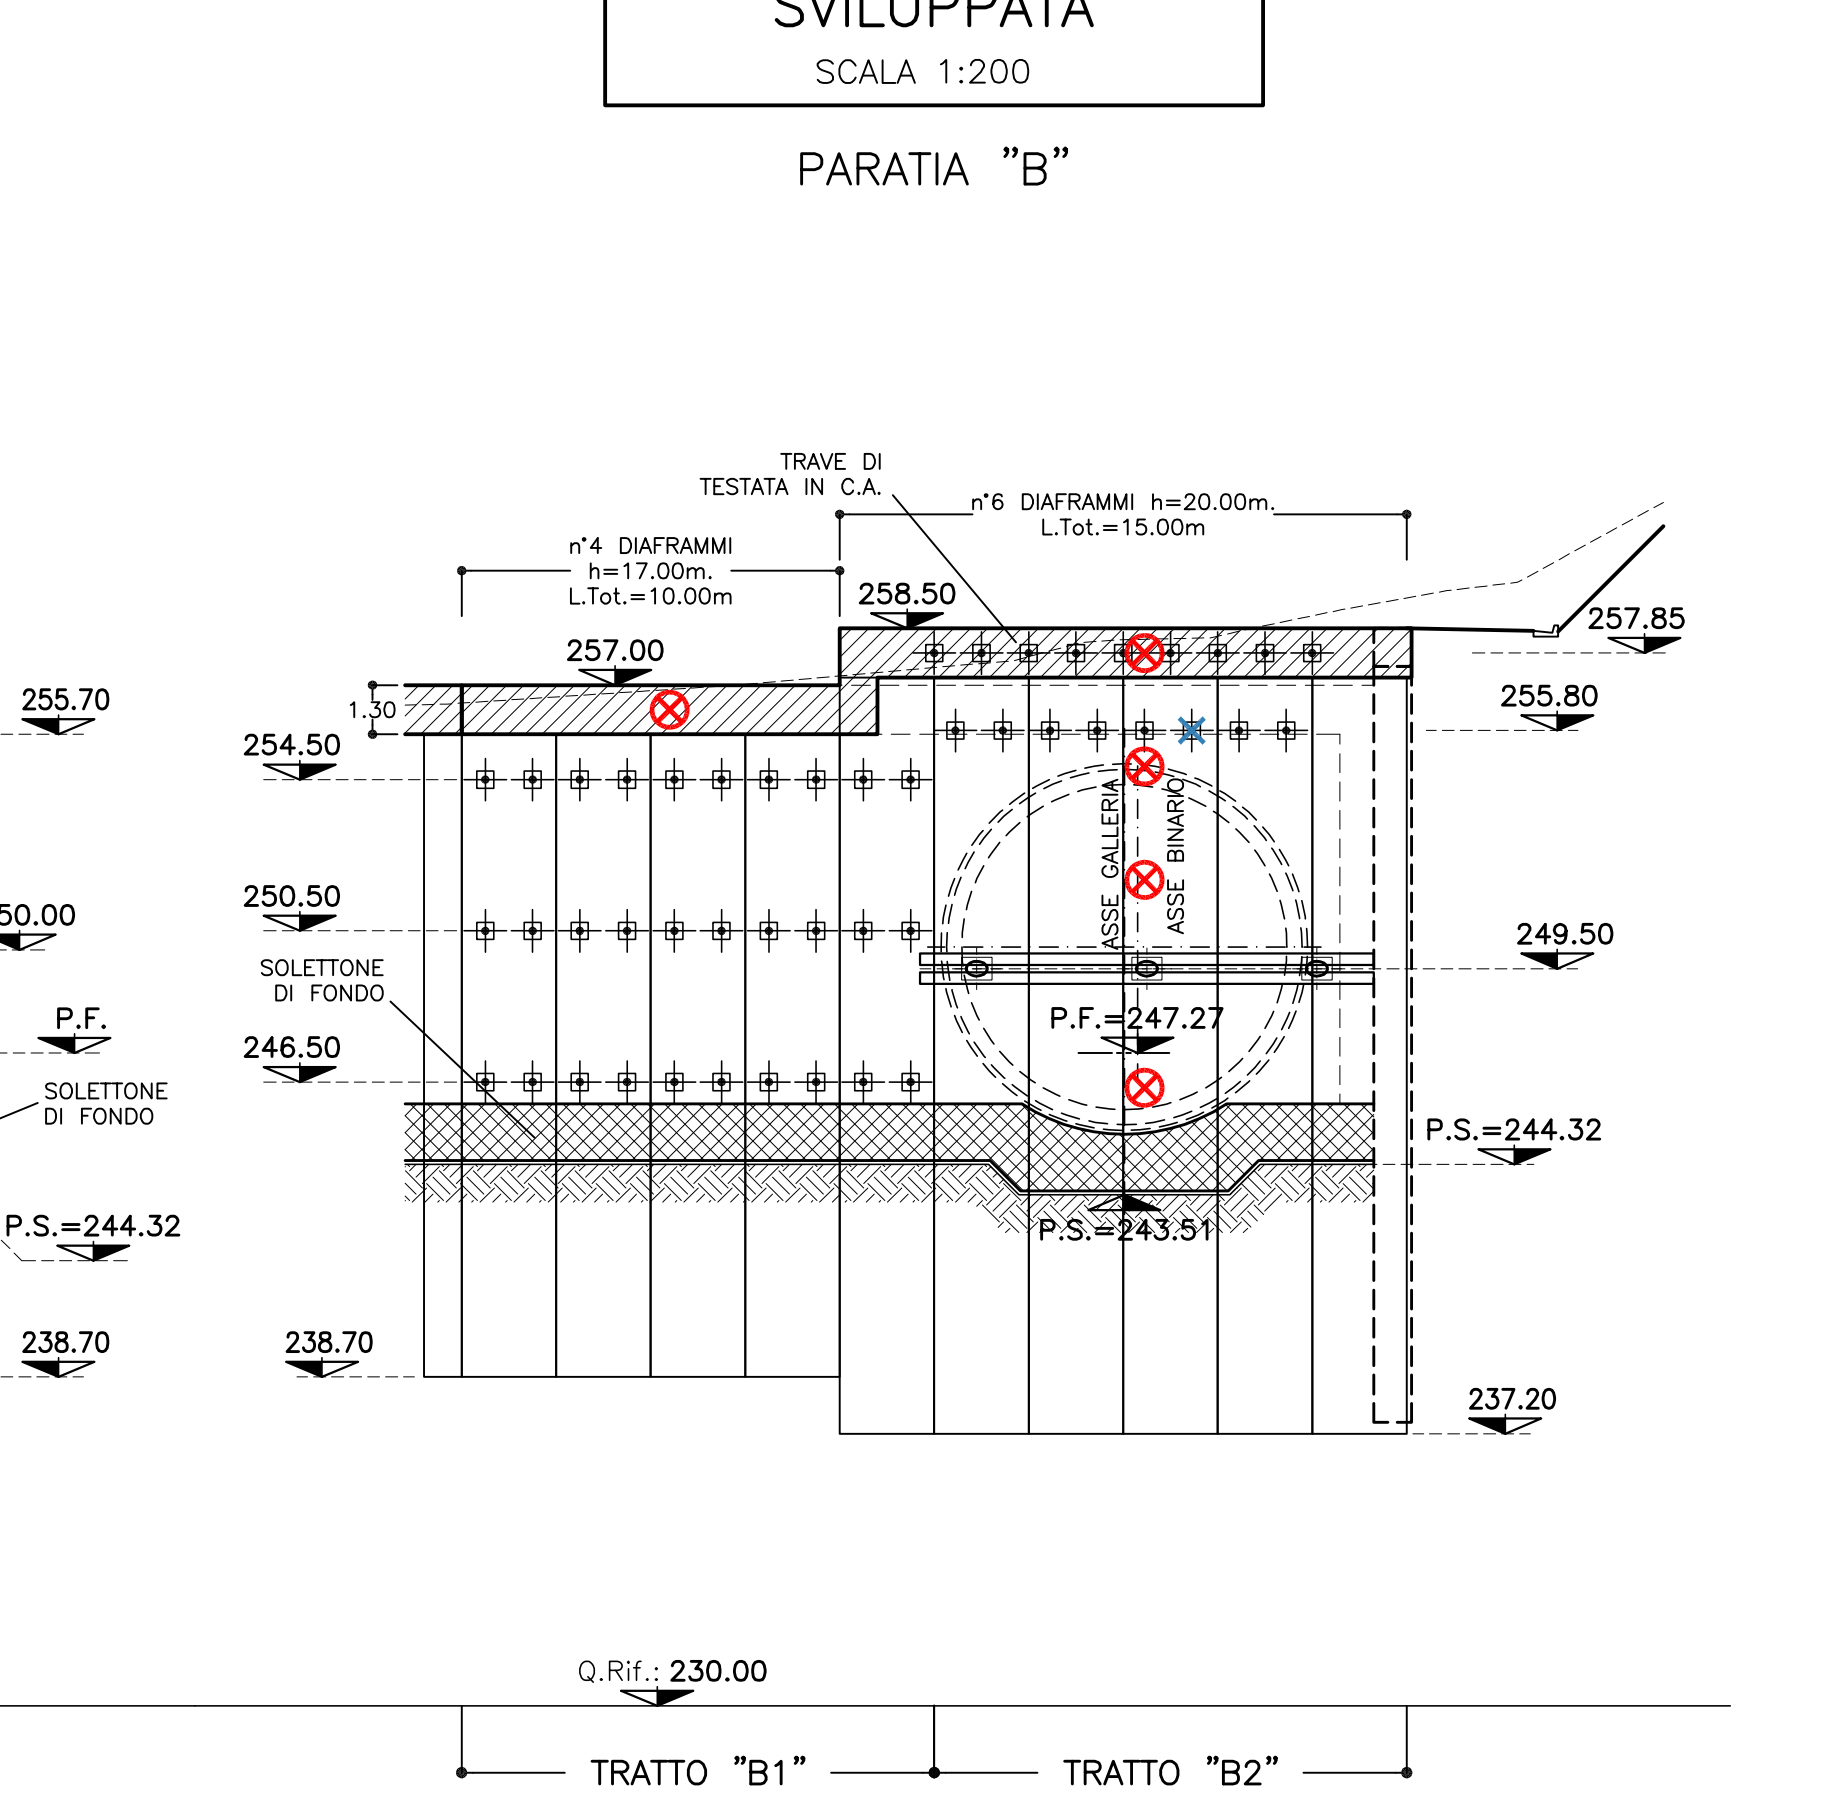


SVILUPPATA
SCALA 1:200
PARATIA "C"

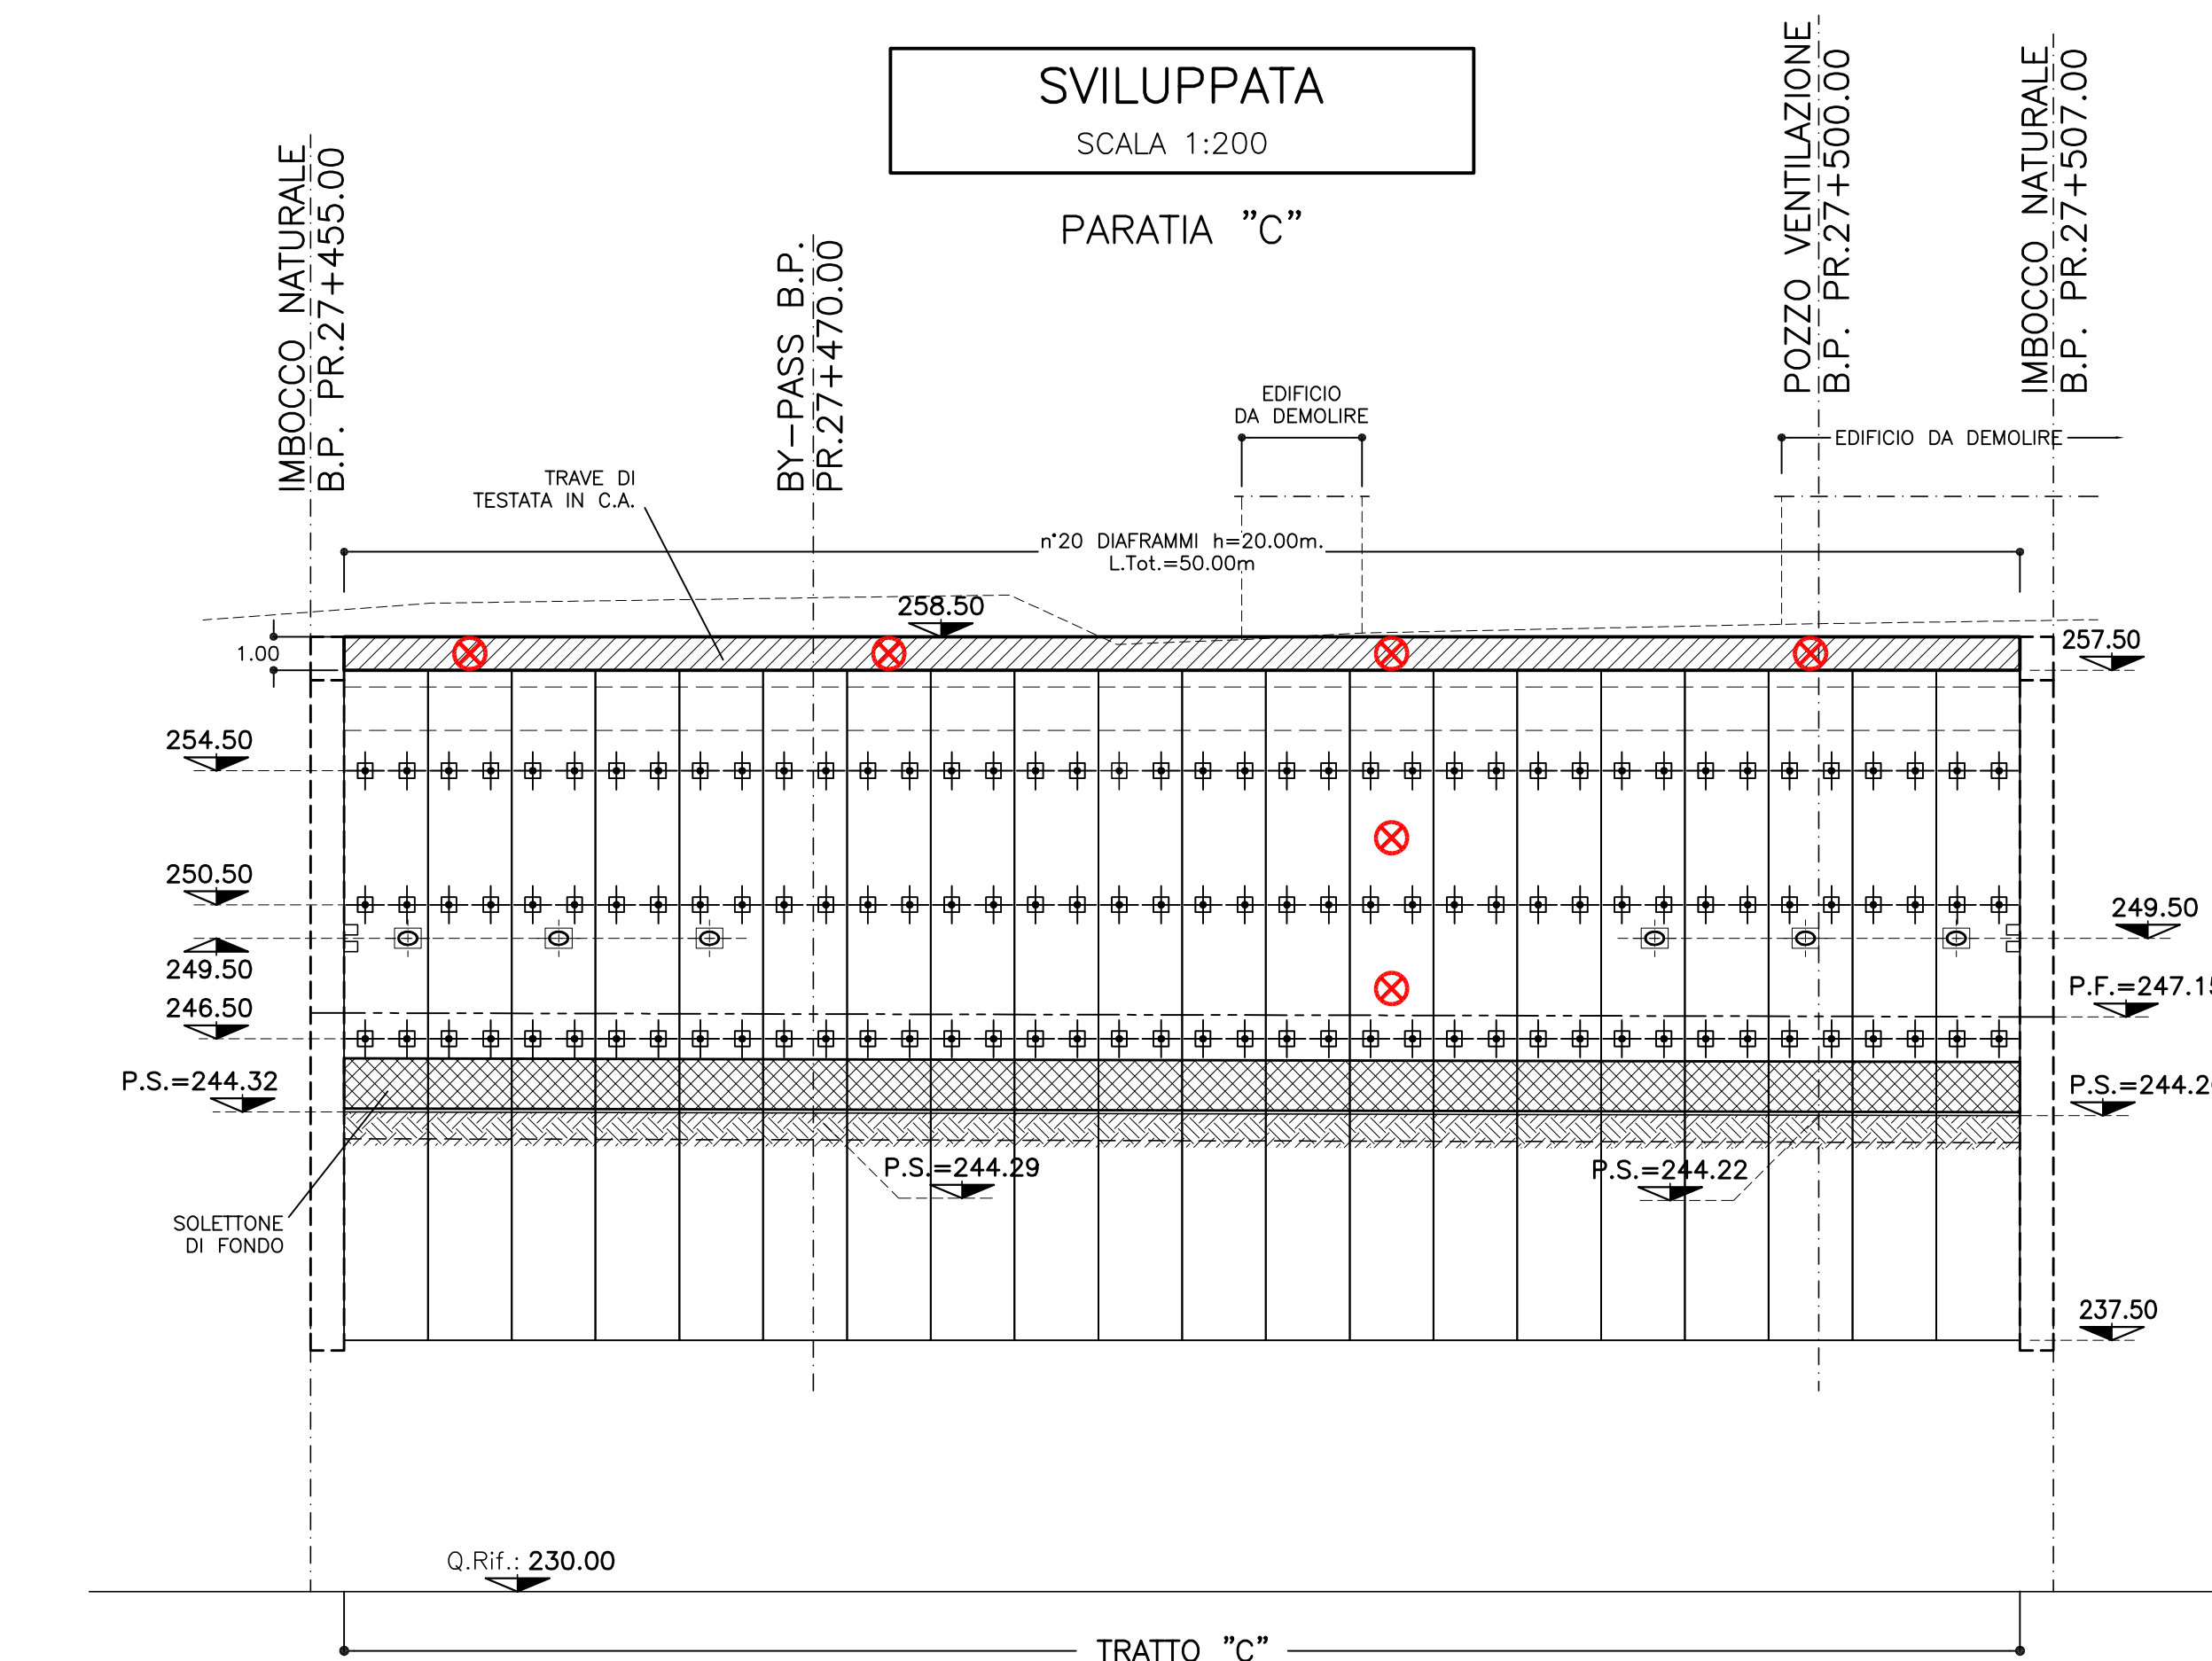


SVILUPPATA
SCALA 1:200
PARATIA "D"

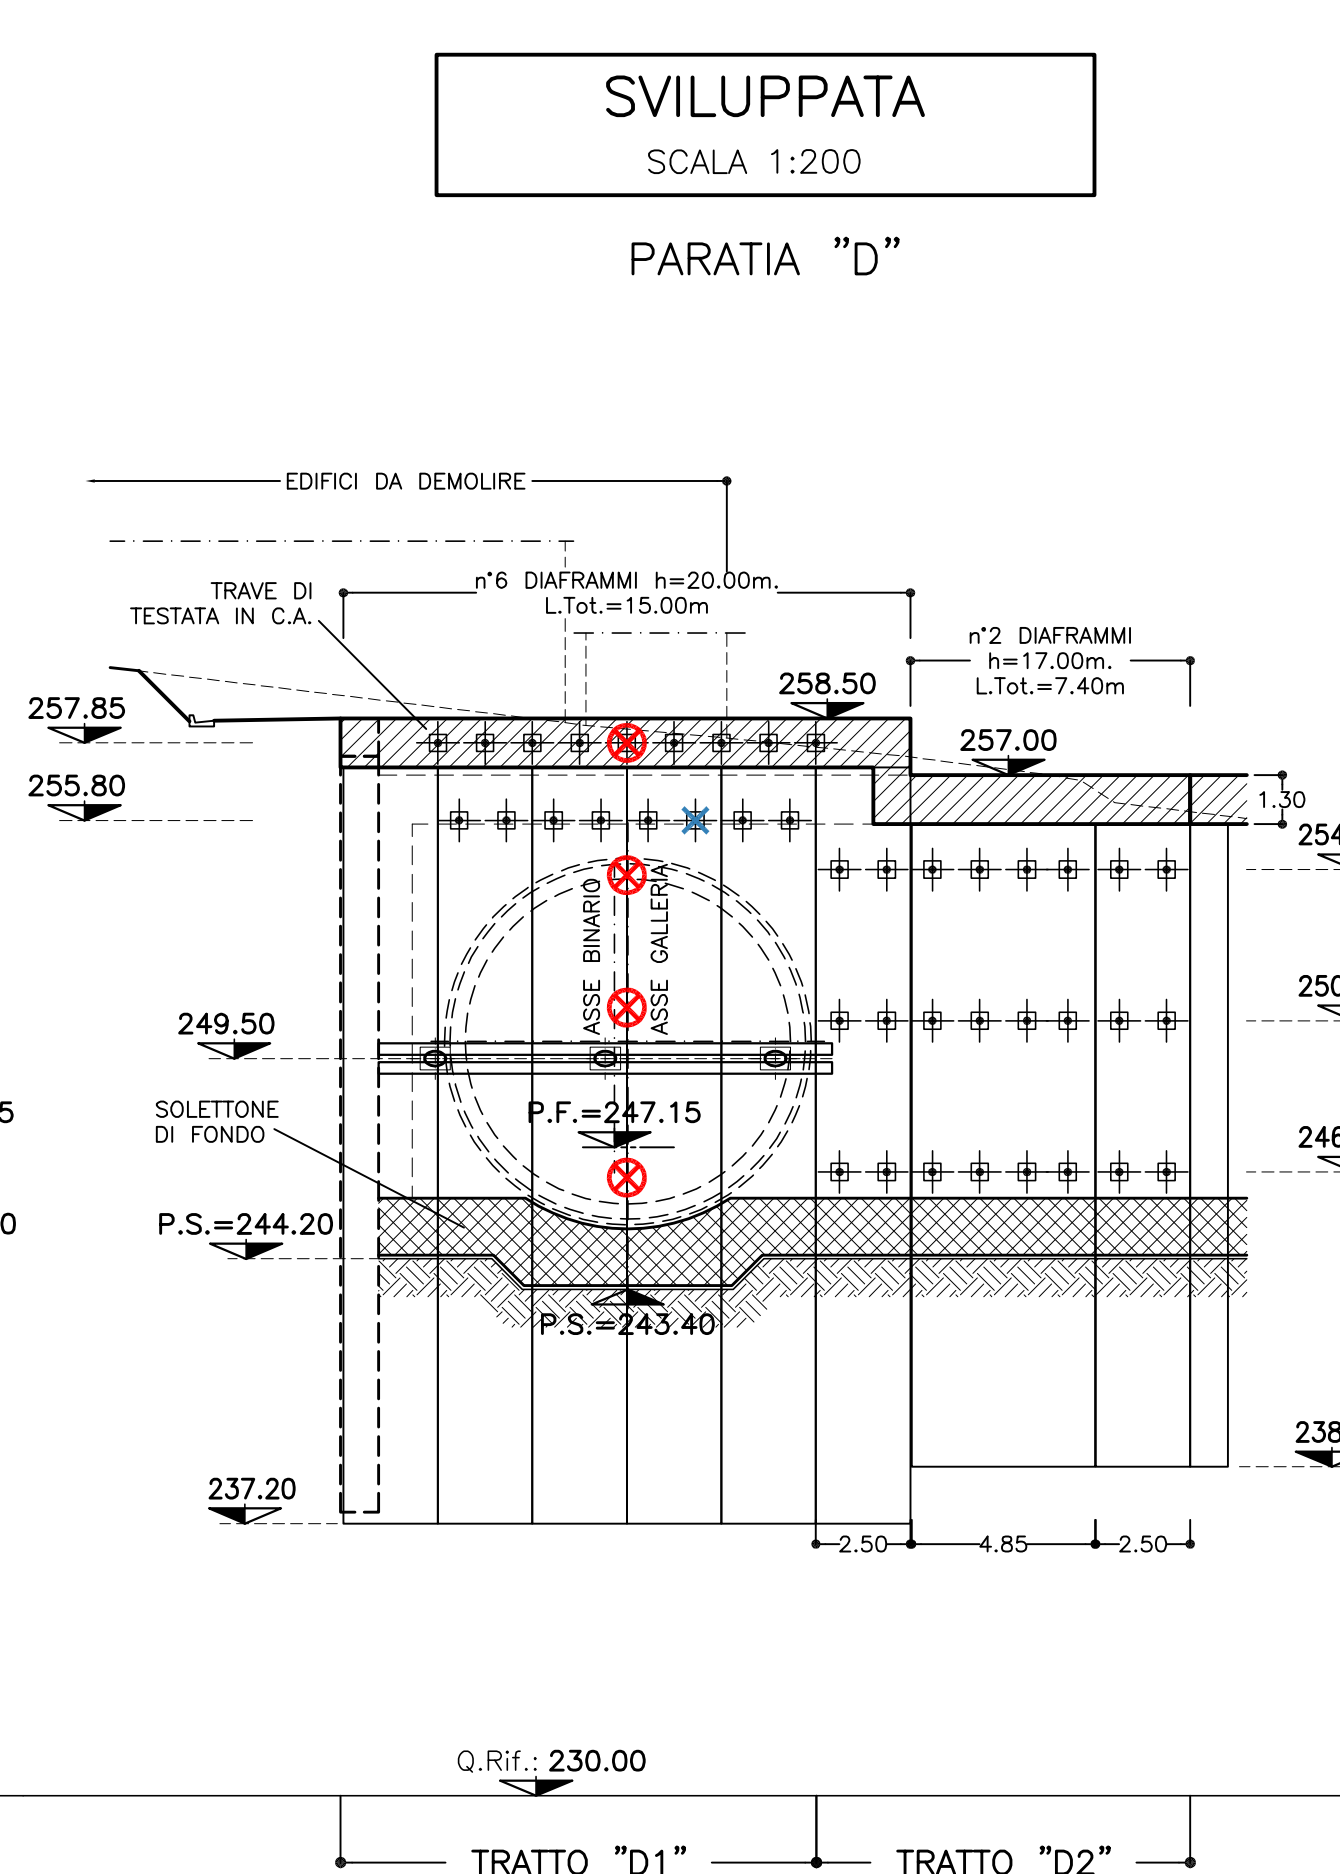


SVILUPPATA
SCALA 1:200
PARATIA "E"

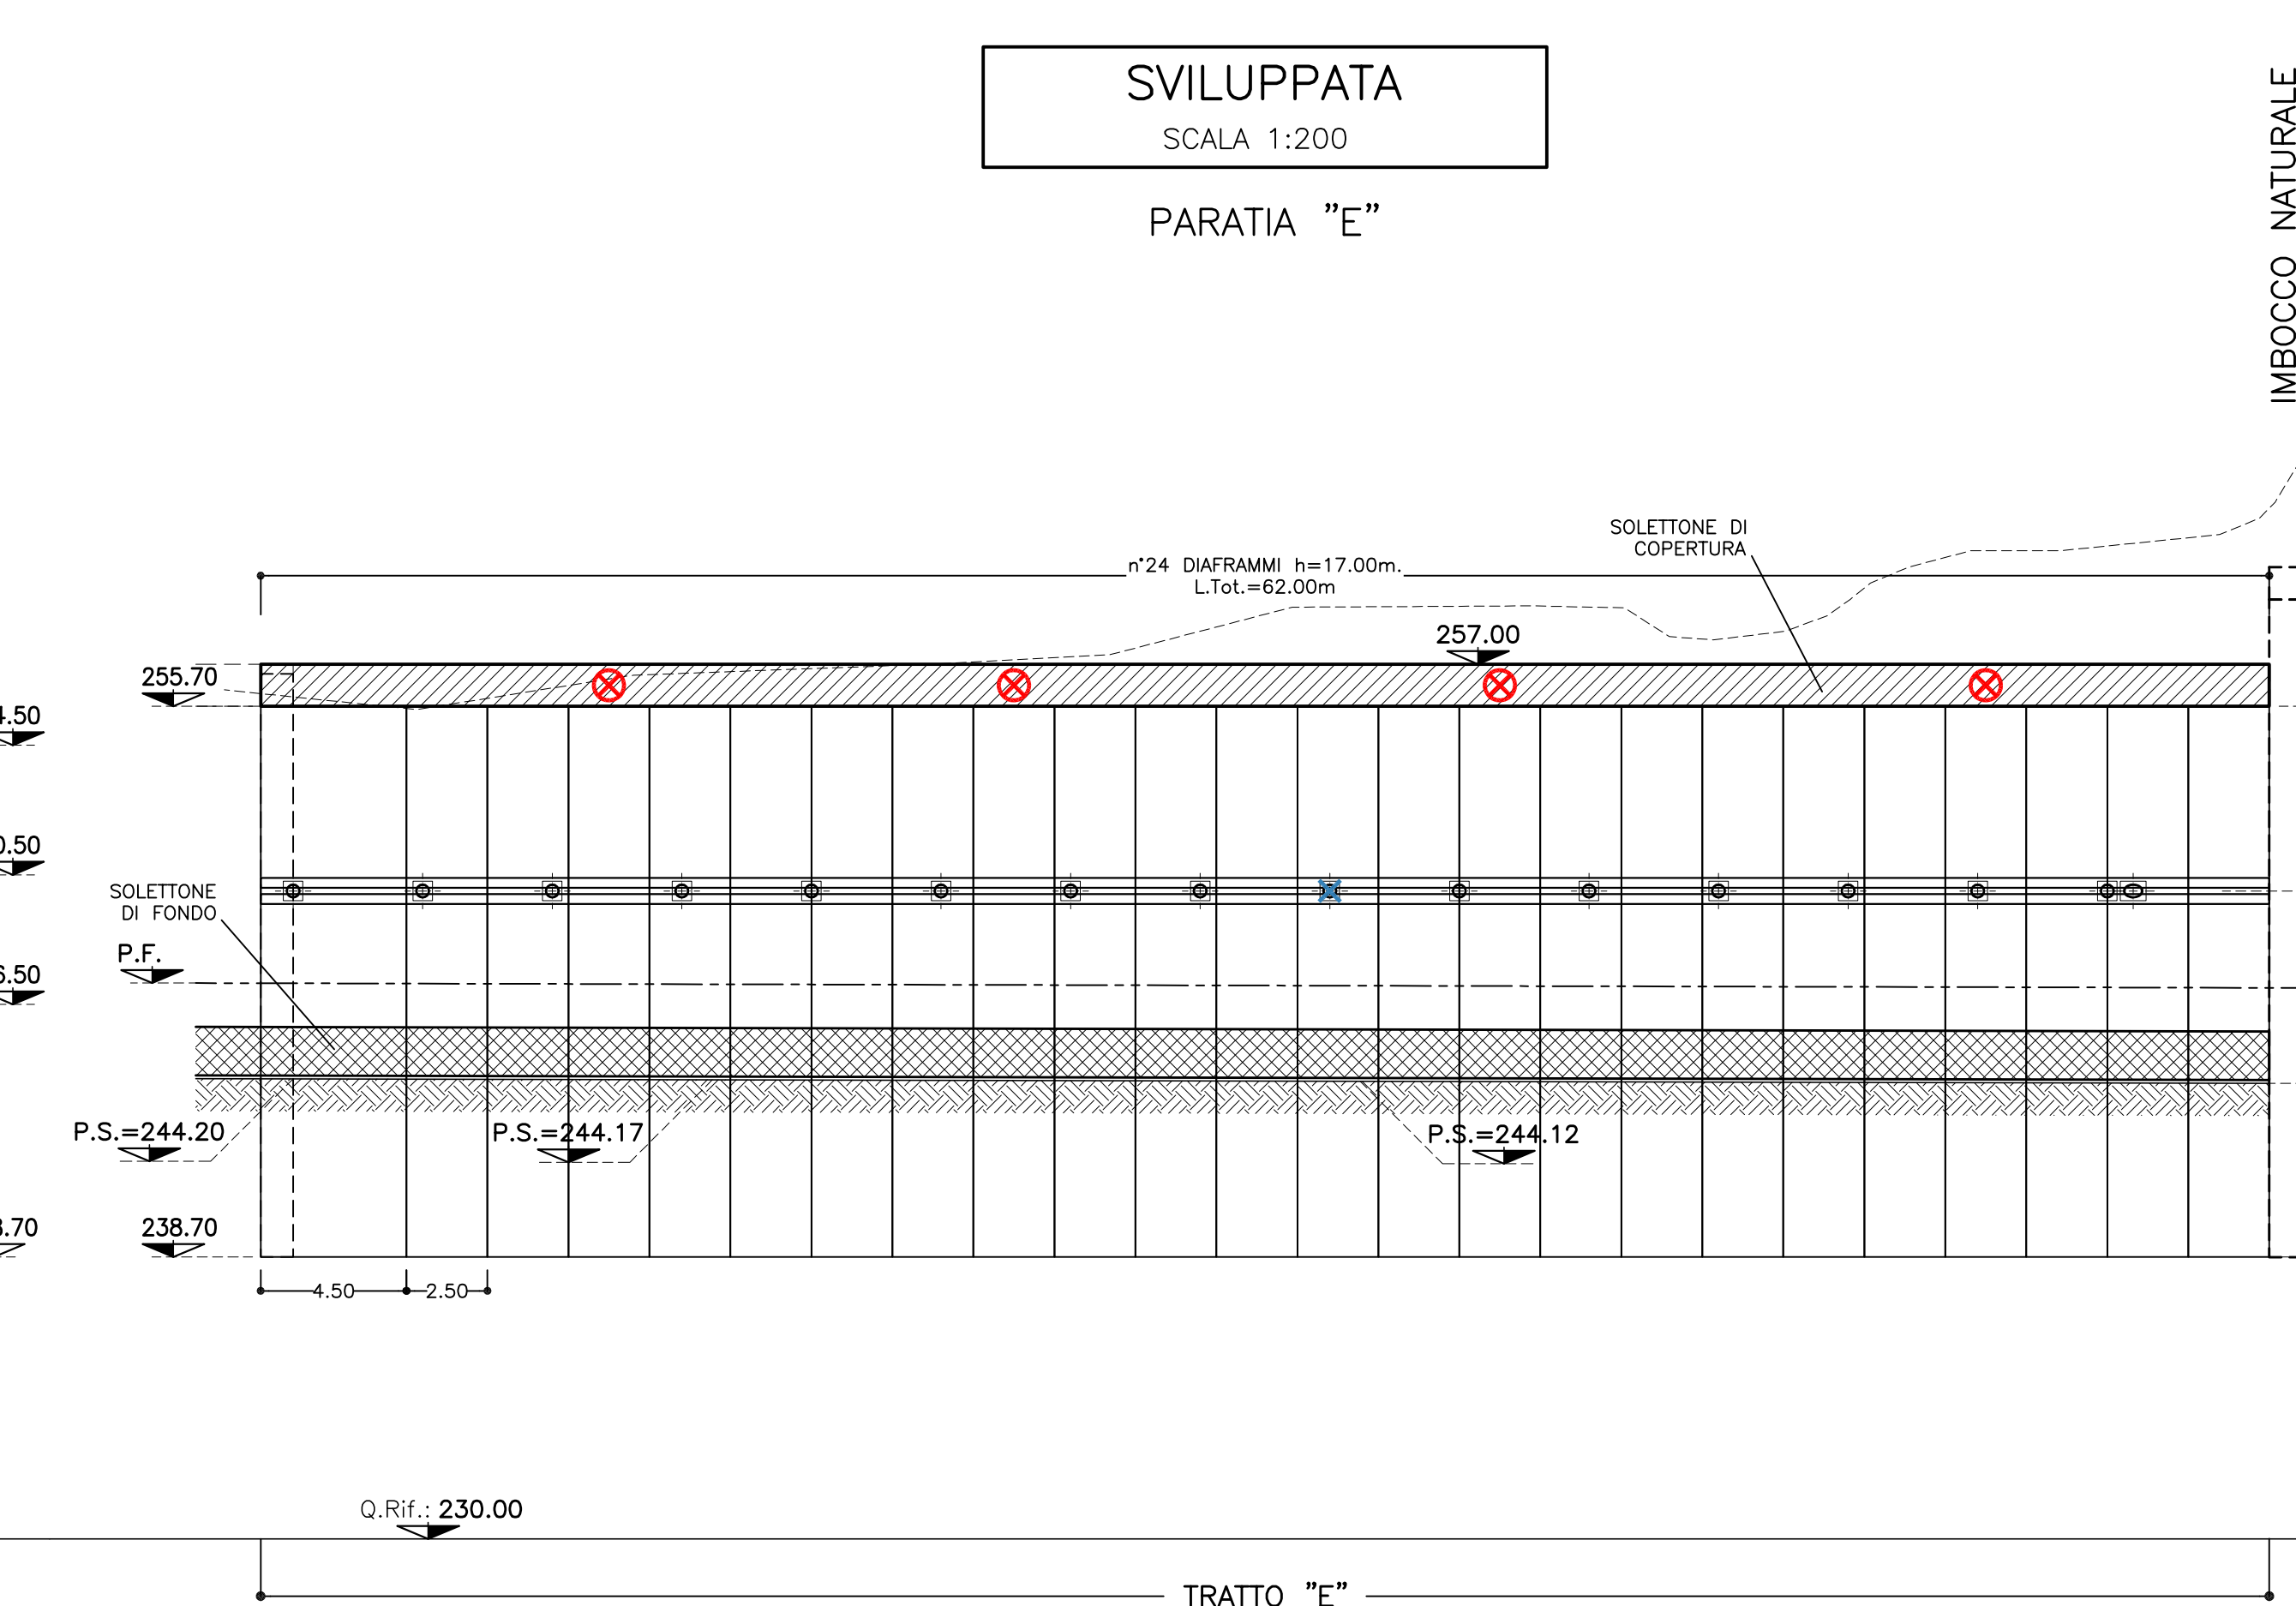


SVILUPPATA
SCALA 1:200
PARATIA "F"

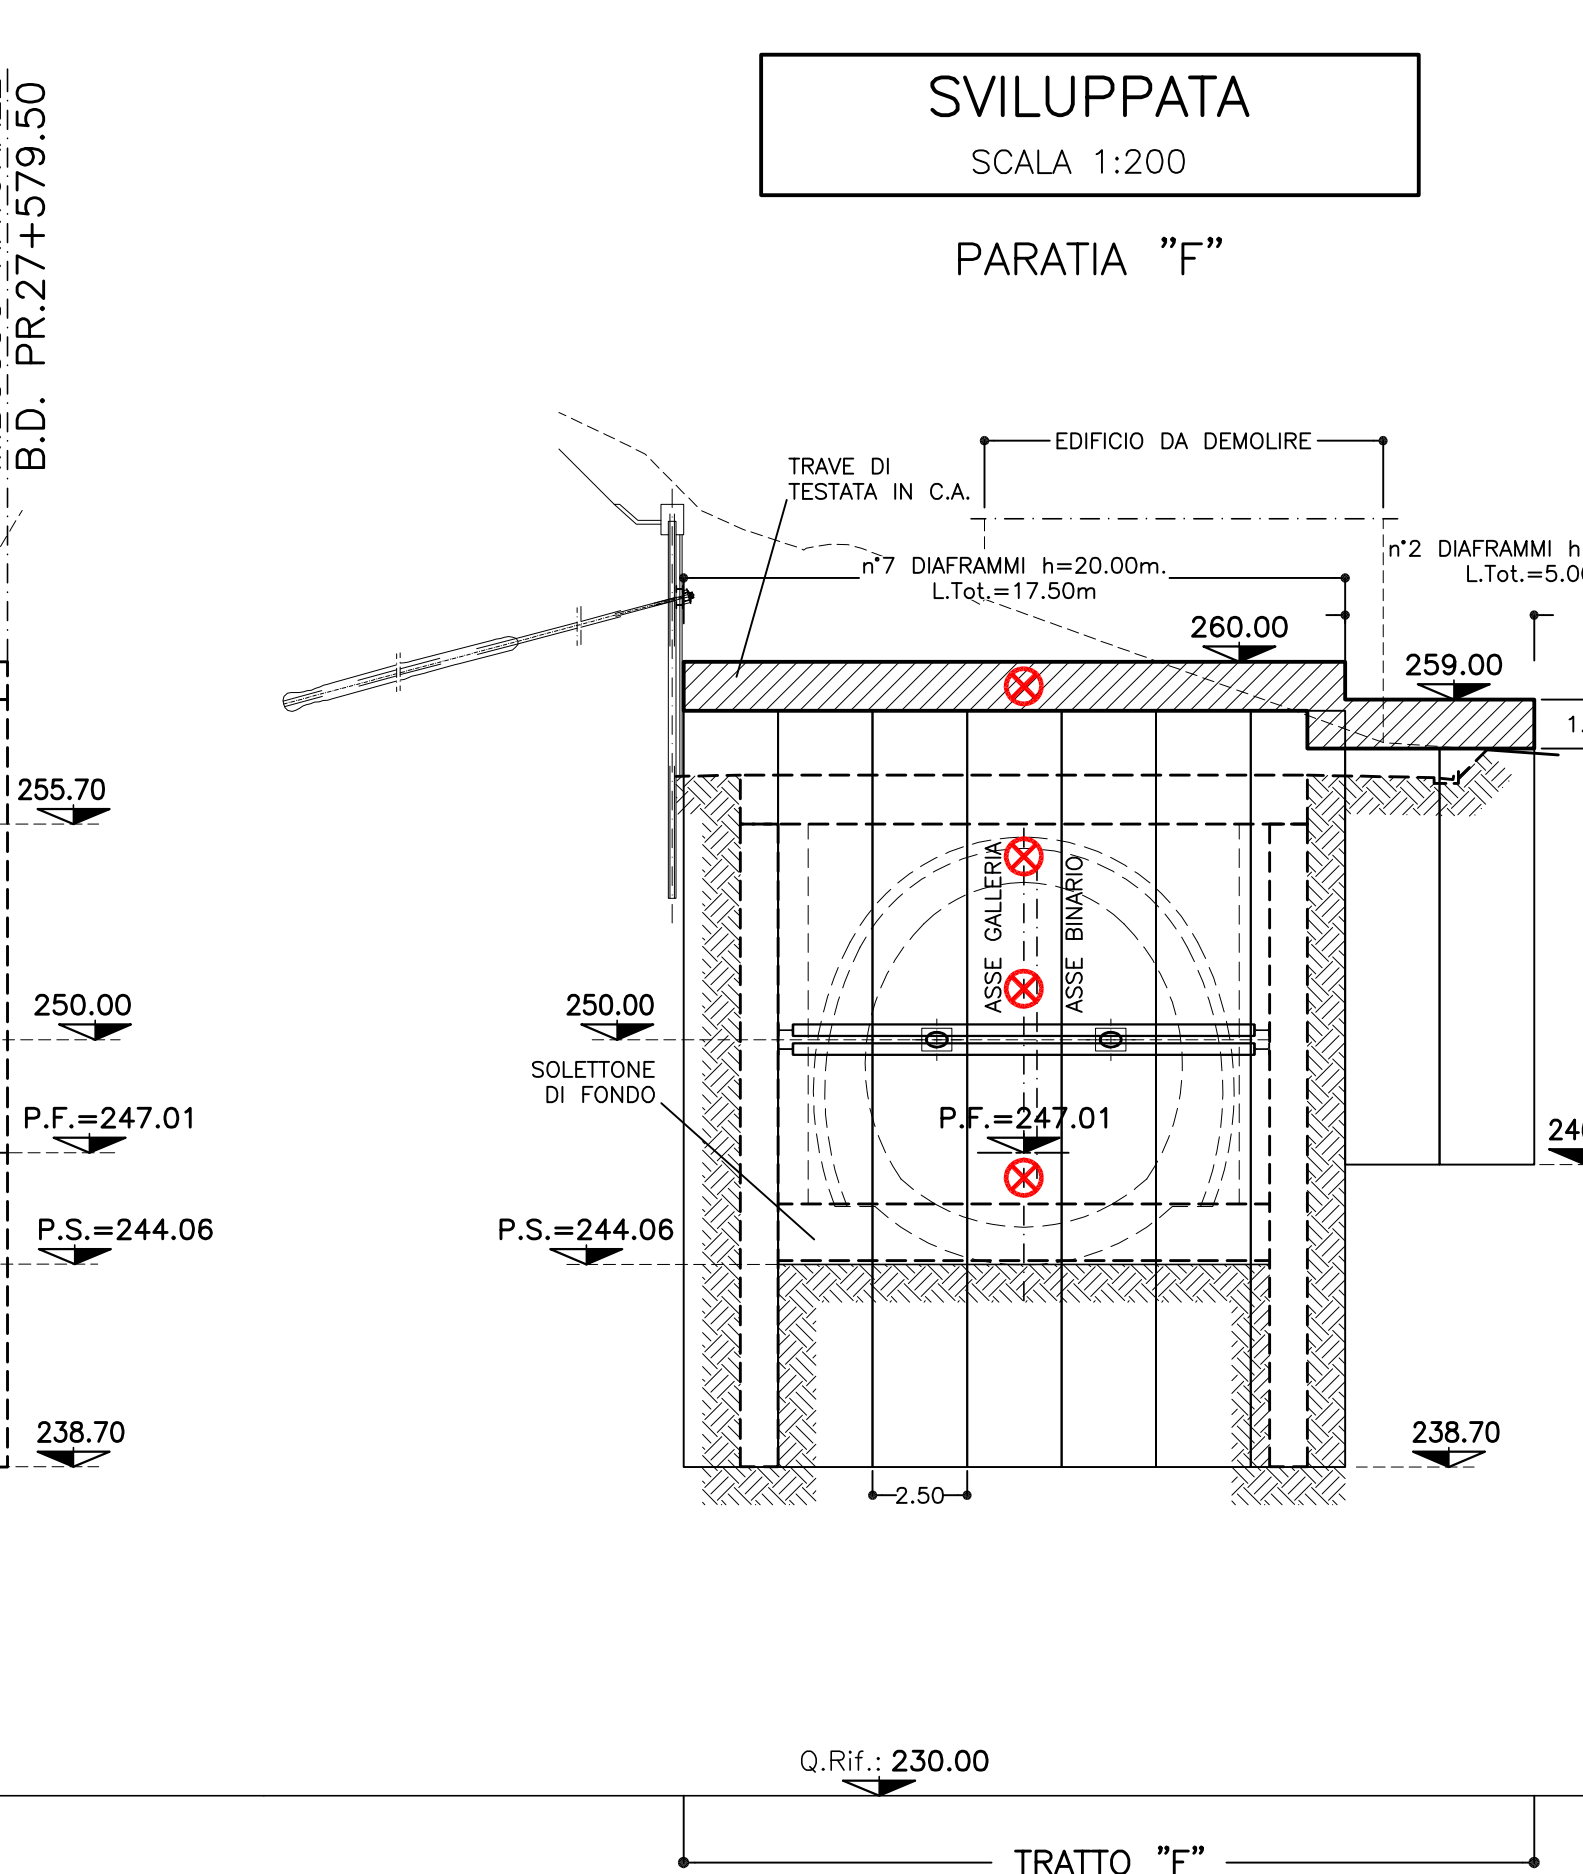

SVILUPPATA
SCALA 1:200
PARATIA "H"

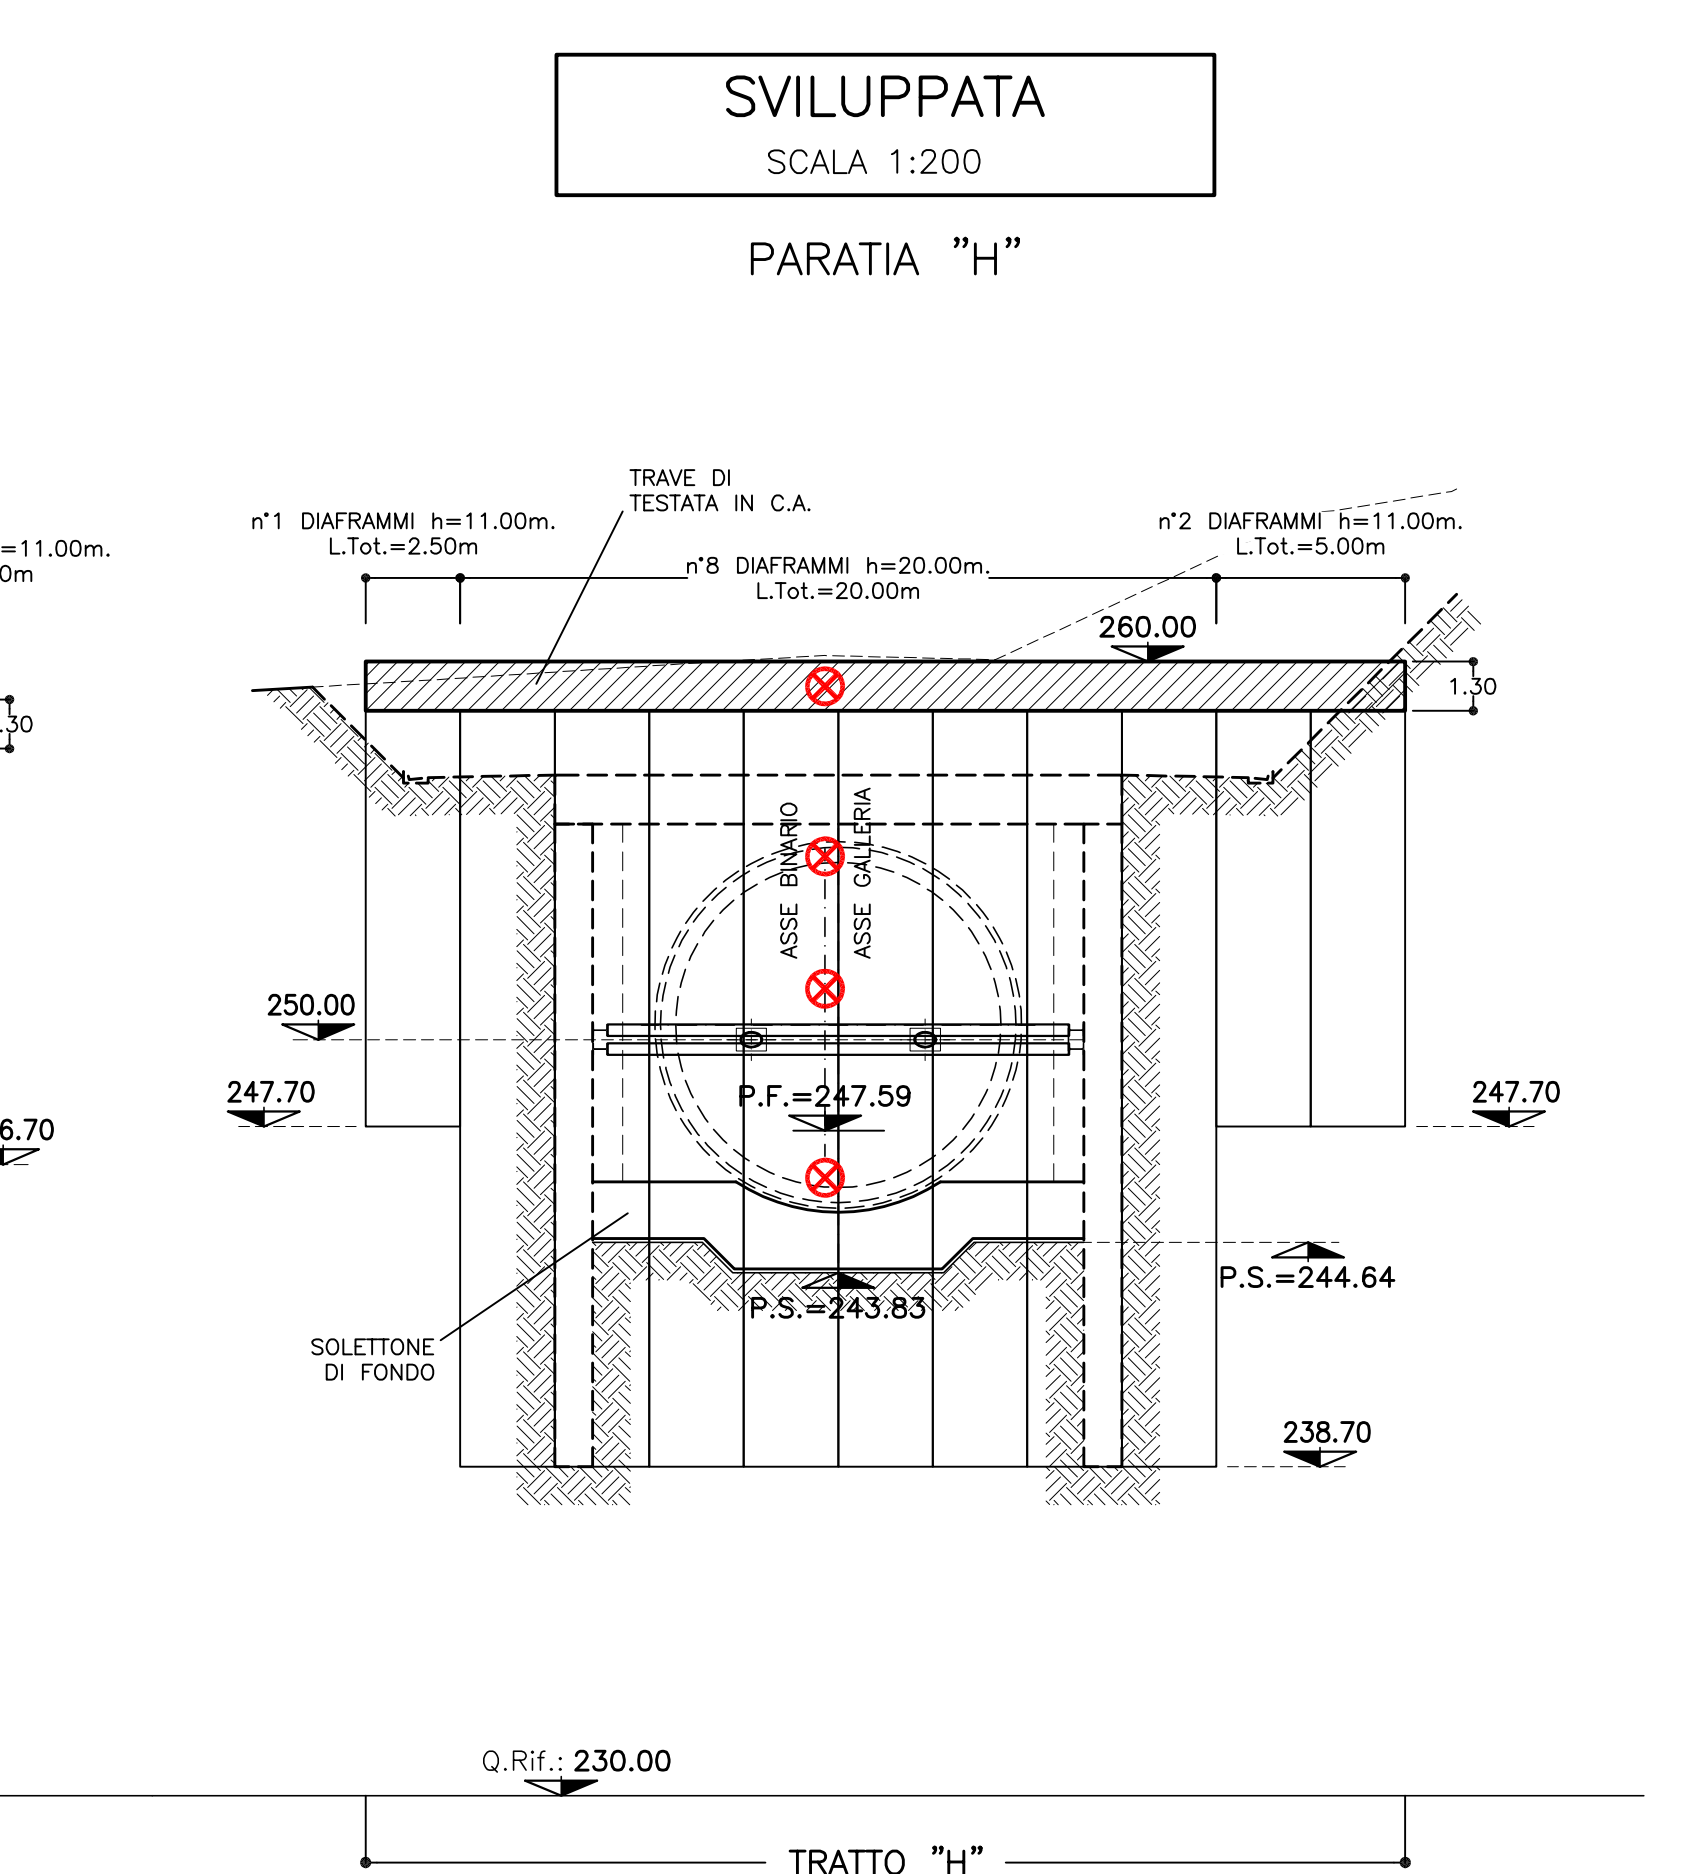

SVILUPPATA
SCALA 1:200
PARATIA "G"

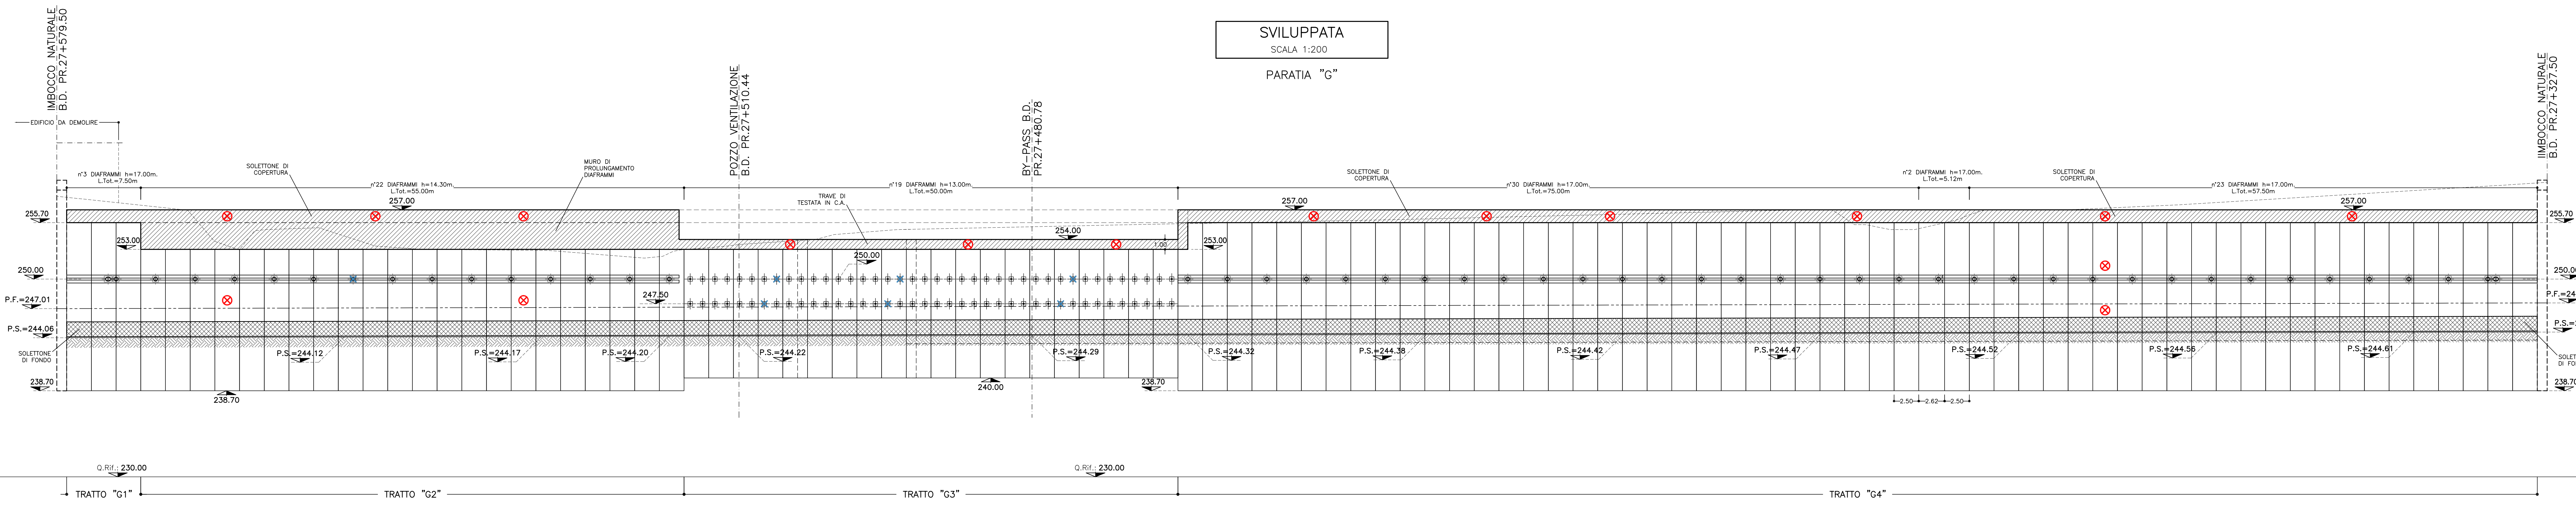

LEGENDA STRUMENTI

- MIRE TOPOGRAFICHE - n° 60
- STRAIN GAUGES - n° 6
- CELLE DI CARICO (CAMPO DI MISURA 0-600 kN) - n° 8

LEGENDA

- Q.P. = QUOTA PROGETTO
- Q.S. = QUOTA SCAVO

COMMITTENTE: RFI
ALTA Sorveglianza: ITALFERRA
GENERAL CONTRACTOR: COCIV

INFRASTRUTTURE FERROVIARIE STRATEGICHE DEFINITE DALLA LEGGE OBIETTIVO N.443/01
TRATTA A.V.I.C. TERZO VALICO DEI GIOVI
PROGETTO ESECUTIVO

POZZO CASCINA RADIMERO
Cantiere fresa
Monitoraggio paratie

COMPENSAZIONE	LOTTO	FASE	ENTRATA	TIPO DOC.	CONTRAFFEGGIAMENTO	PROG.	REV.
1051	01	E	CV	BZ	GA11U00	010	A

PROGETTAZIONE	REVISIONI	DATA	VERIFICHE	DATA	PROGETTISTA	PRODOTTORE
Aut						
Aut						