


SEZIONE E-E

SCALA 1:200

B.D. PROG. 27+400.97  
B.P. PROG. 27+390.76

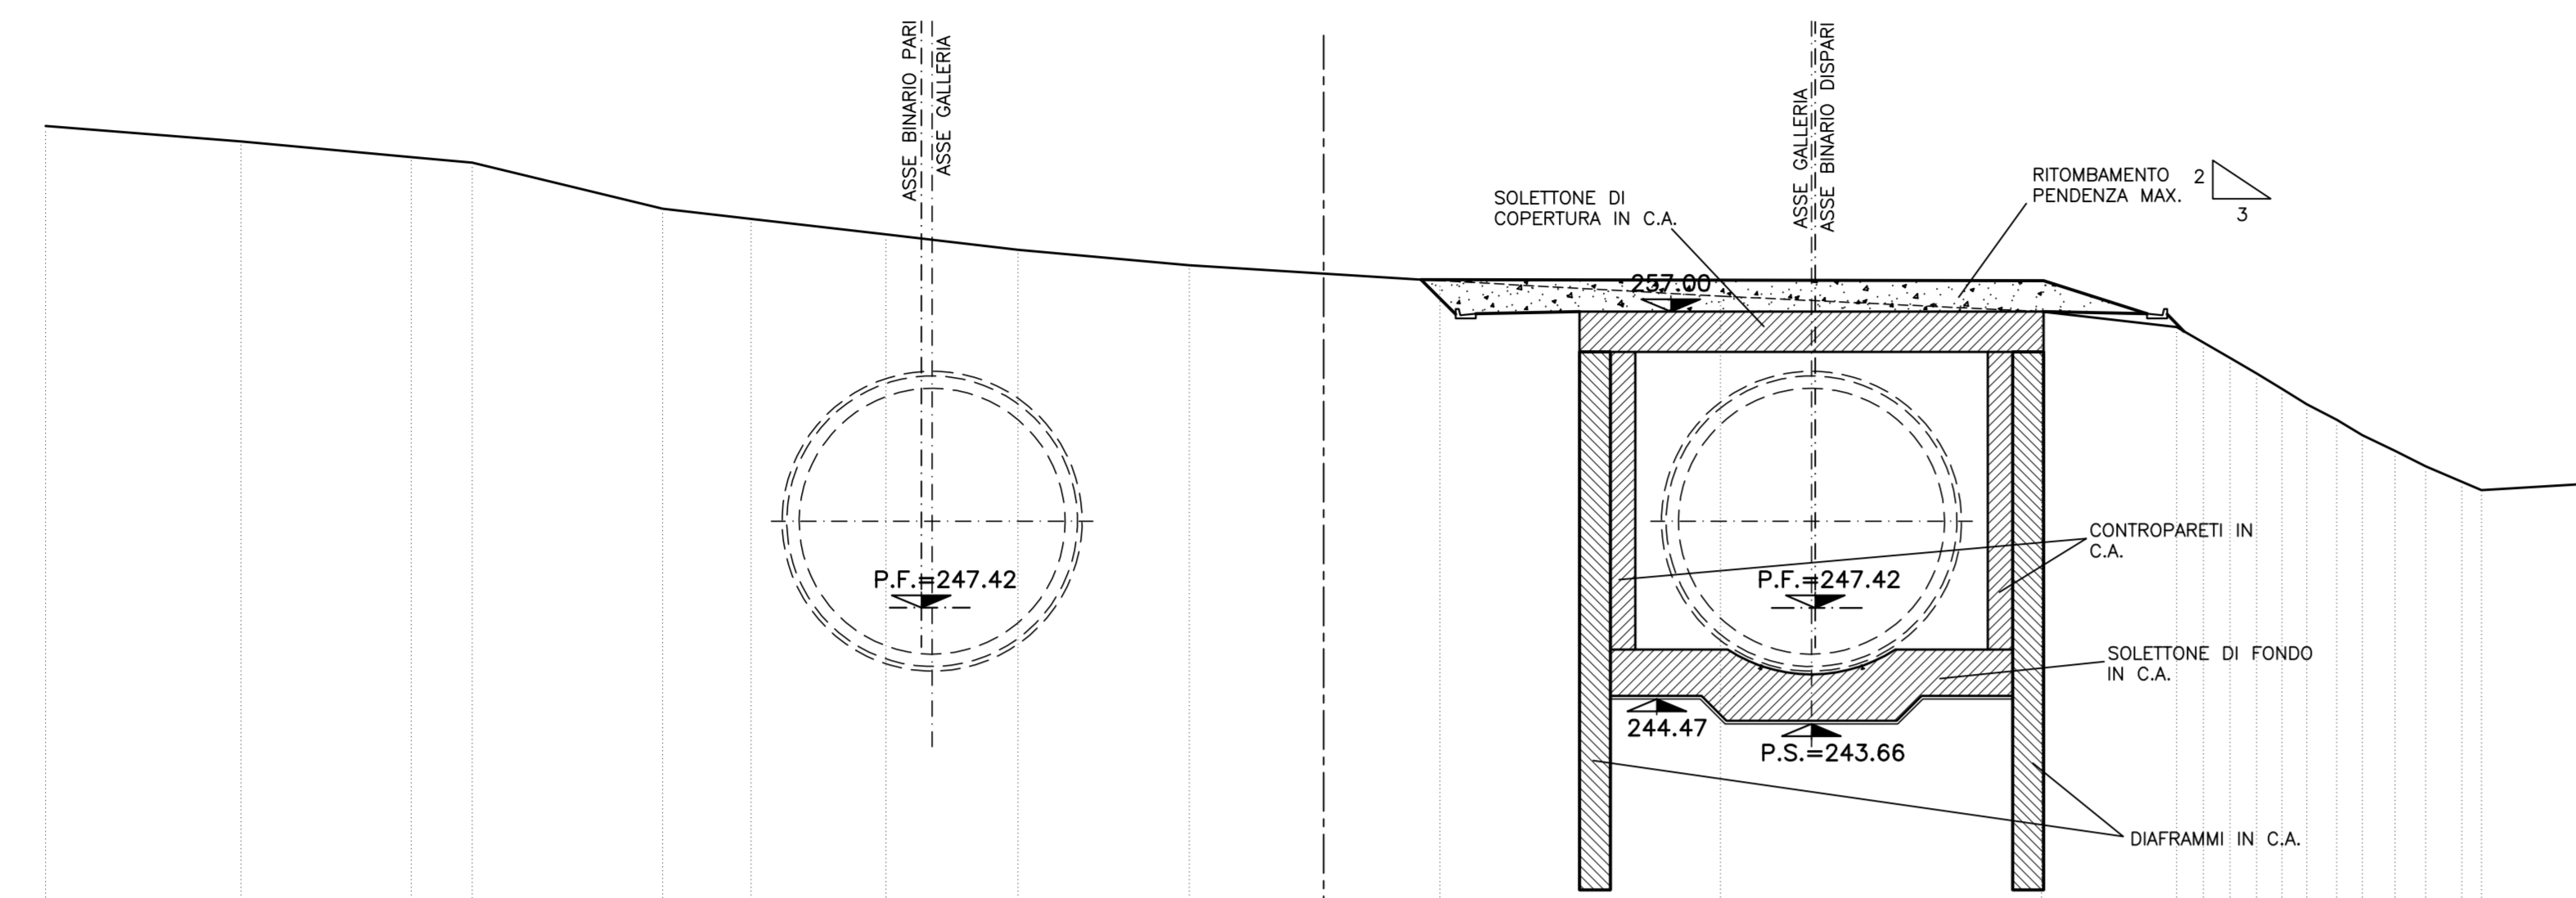


TERRENO	PROGETTO		QUOTE																							
	Distanze Parziali		245.00	382.50	382.00	261.81	260.33	260.00	259.50	259.00	258.50	258.00	257.00	256.93	256.50	256.00	255.50	255.00	254.50	254.00	253.50	253.00	252.50	252.00	251.50	251.43
	Distanze Parziali		6.32	5.50	1.97	6.16	2.86	4.36	4.27	5.53	8.10	9.07	10.38	4.37	0.86	0.87	0.87	0.82	0.80	0.83	0.83	1.06	0.98	0.98	0.63	3.39

SEZIONE F-F

SCALA 1:200

B.D. PROG. 27+420.97  
B.P. PROG. 27+410.76

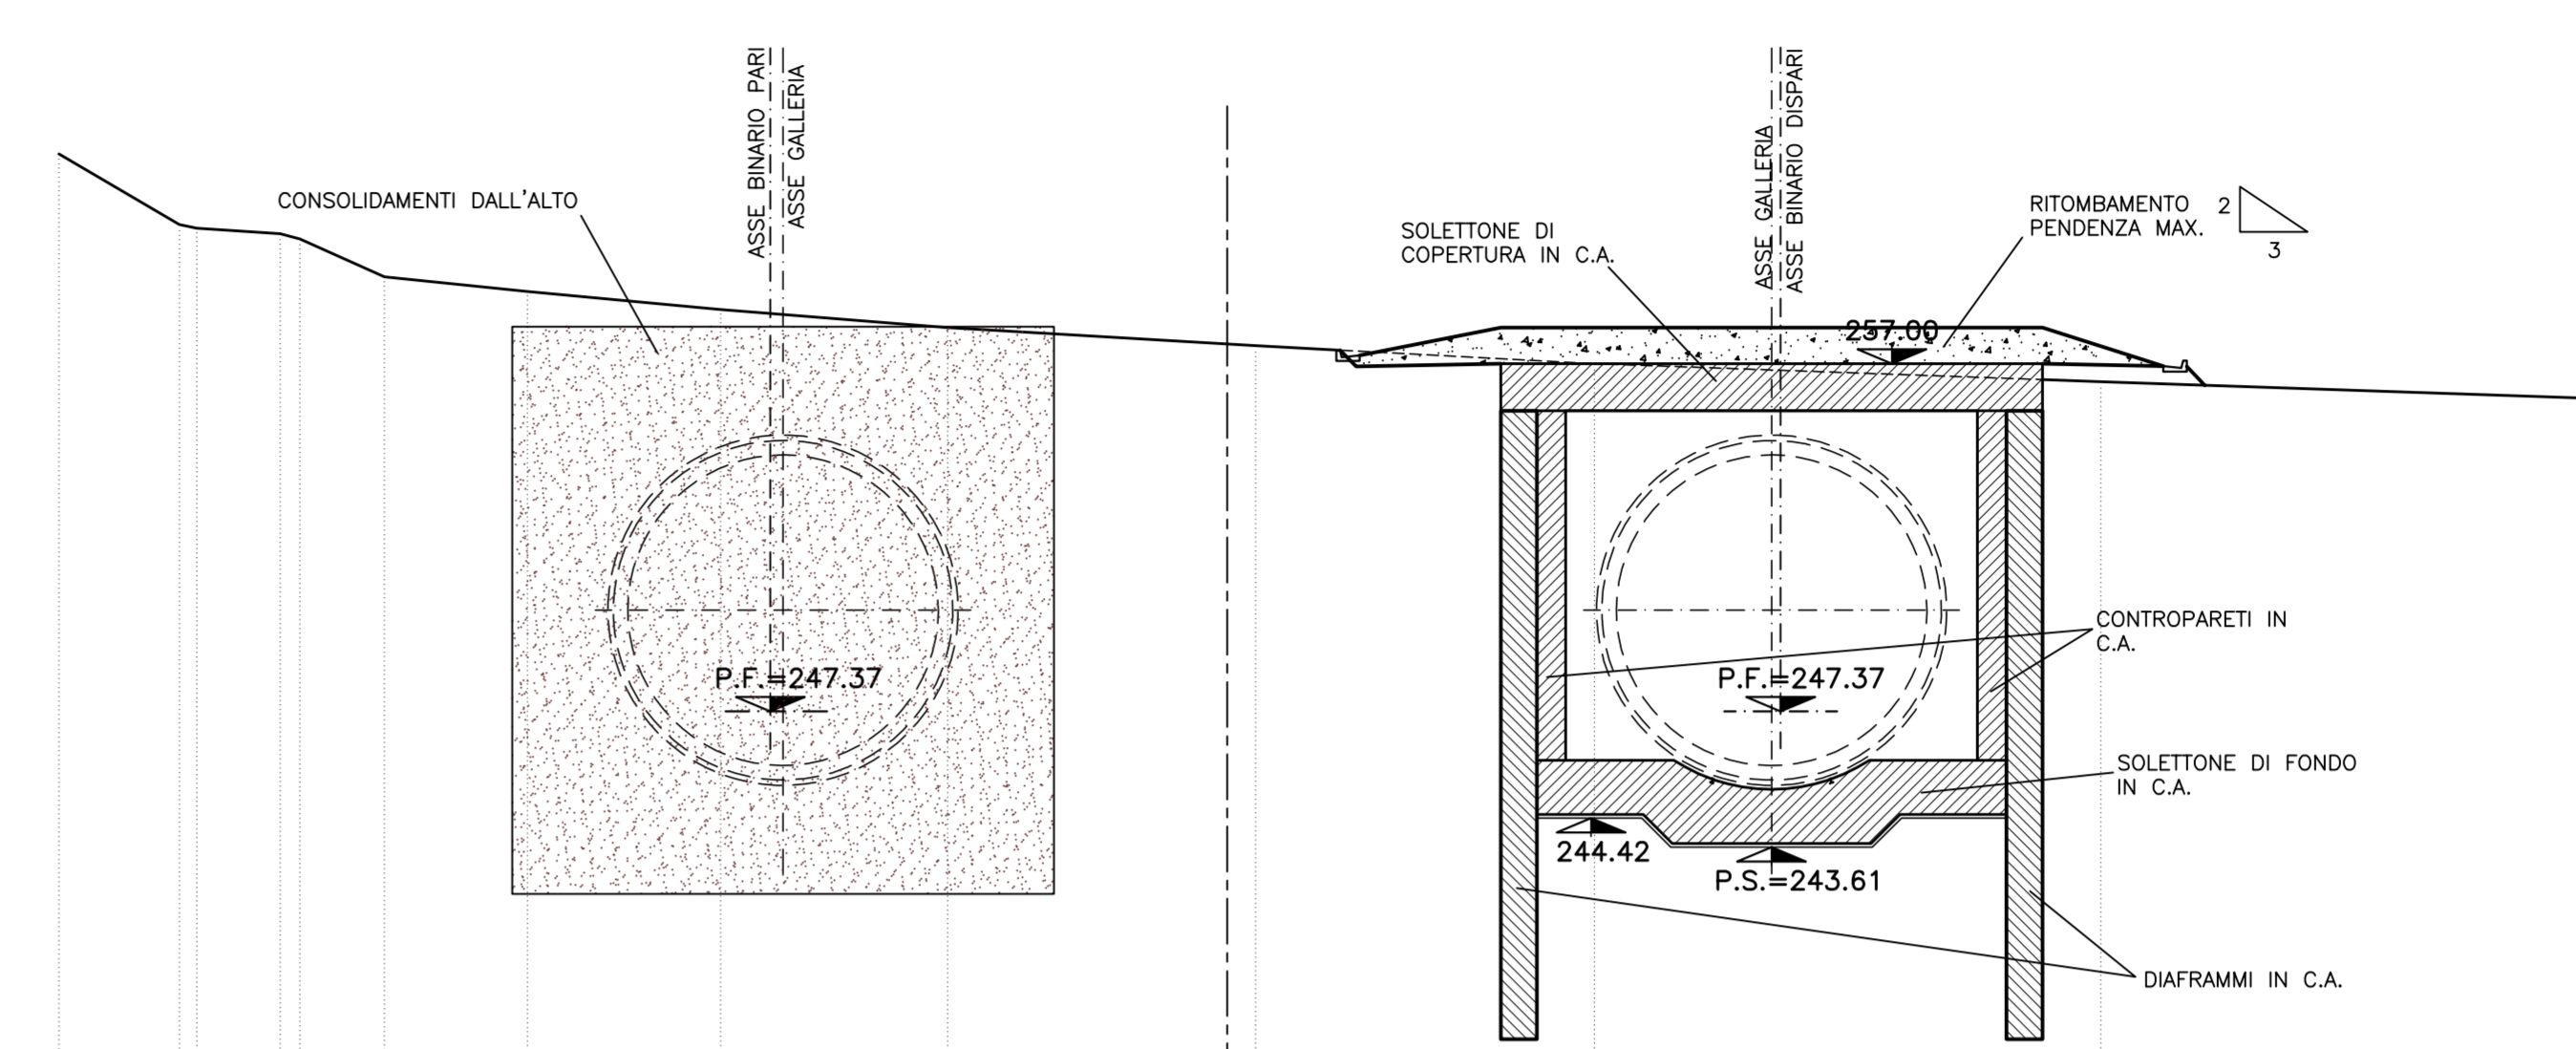


TERRENO	PROGETTO		QUOTE																						
	Distanze Parziali		3.34	0.48	3.31	0.55	0.60	0.60	2.34	3.96	5.35	6.29	8.53	9.37	27.73	3.91	7.50	7.50	3.35	14.03	14.75				

SEZIONE G-G

SCALA 1:200

B.D. PROG. 27+440.97  
B.P. PROG. 27+430.76

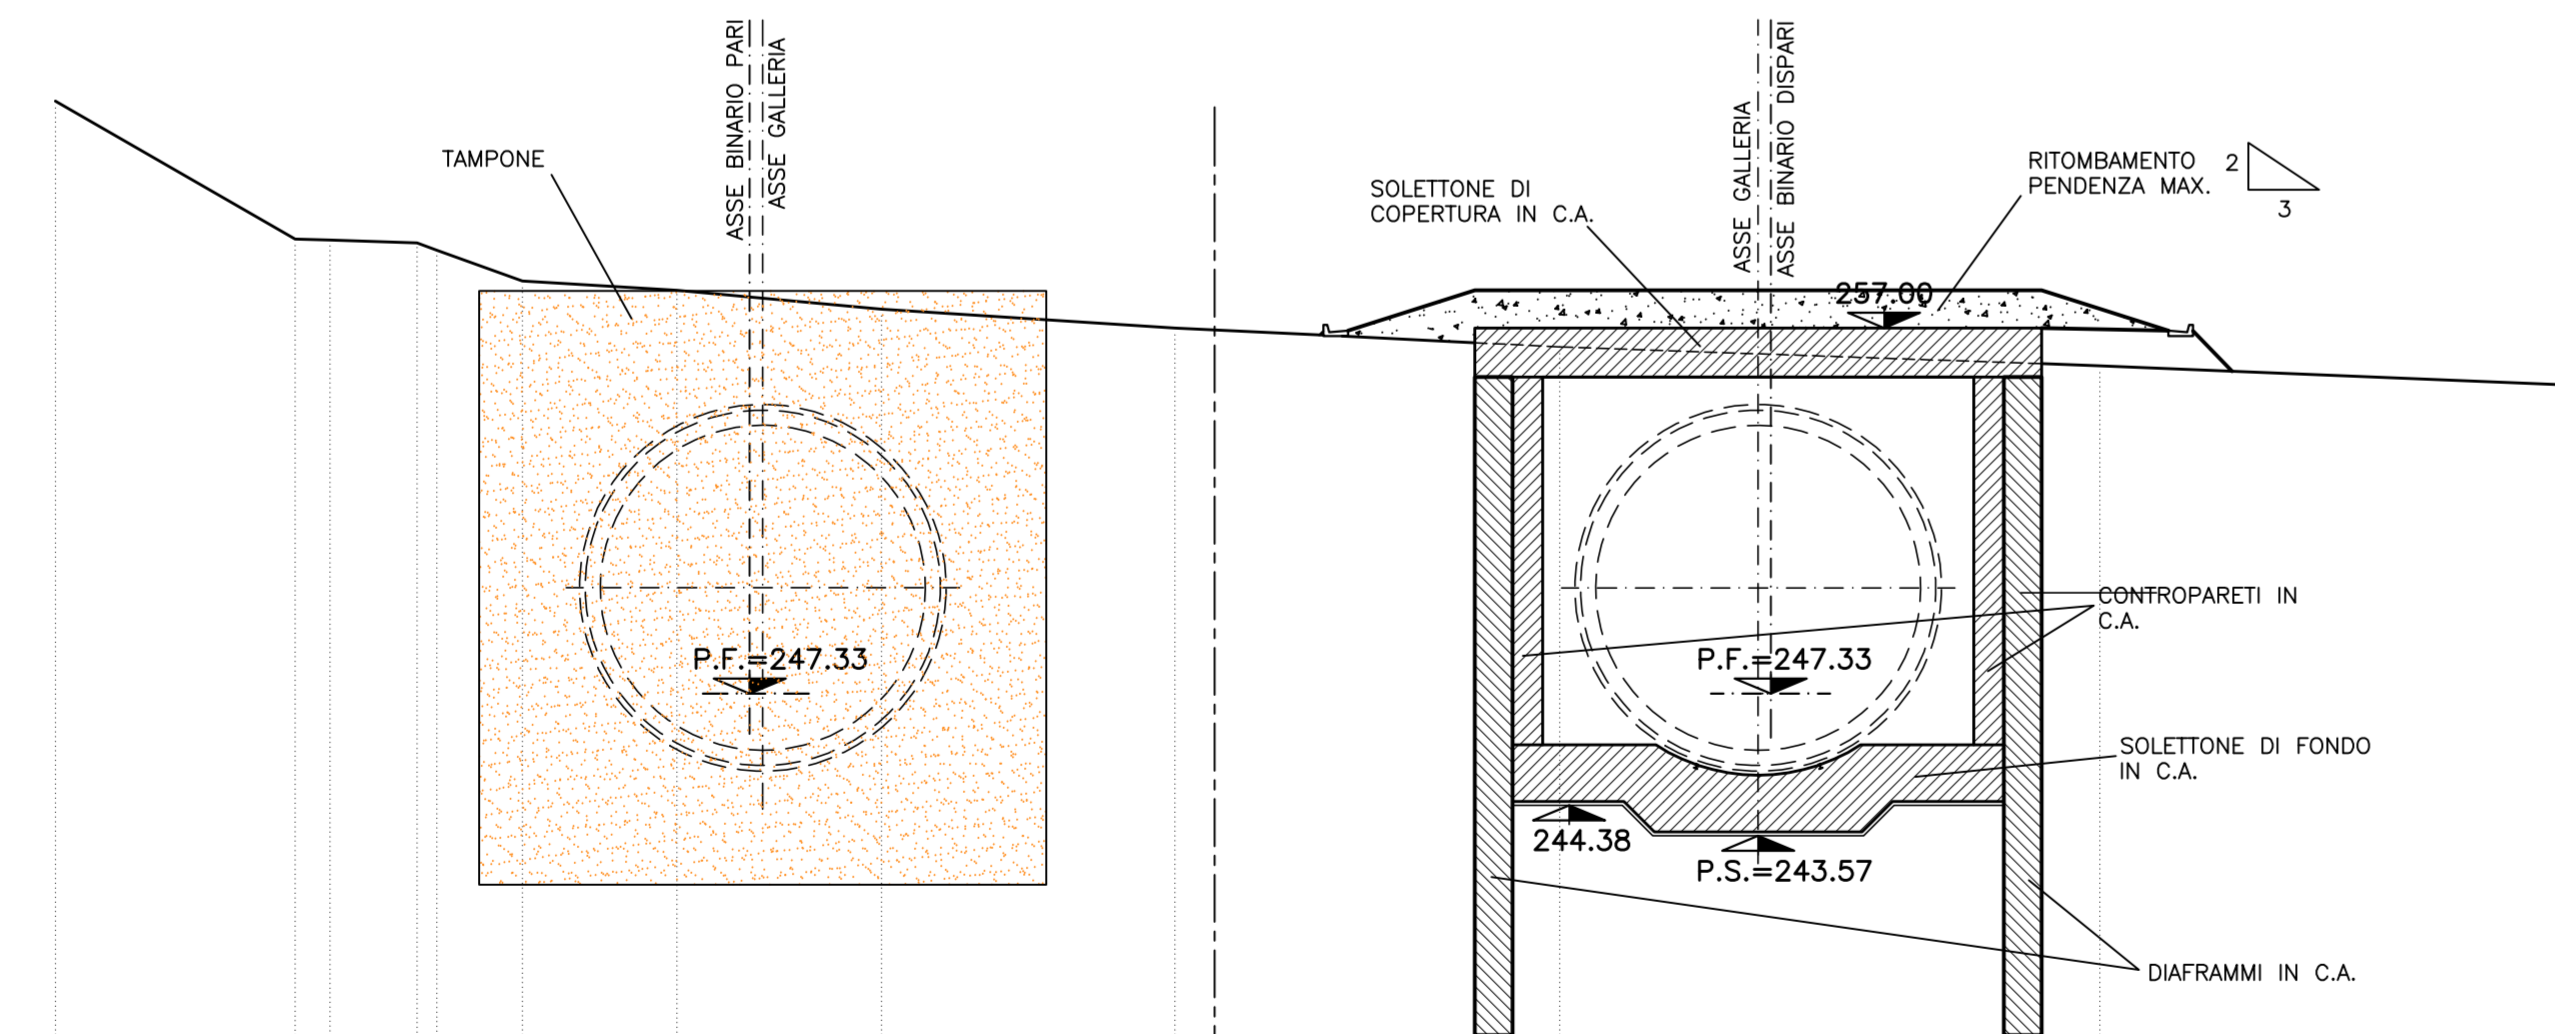


TERRENO	PROGETTO		QUOTE																						
	Distanze Parziali		244.00	259.35	259.32	259.32	
	Distanze Parziali		6.34	0.93	2.30	0.52	2.26	4.09	5.41	7.76	10.17	14.29	12.21												

SEZIONE H-H

SCALA 1:200

B.D. PROG. 27+465.12  
B.P. PROG. 27+455.00

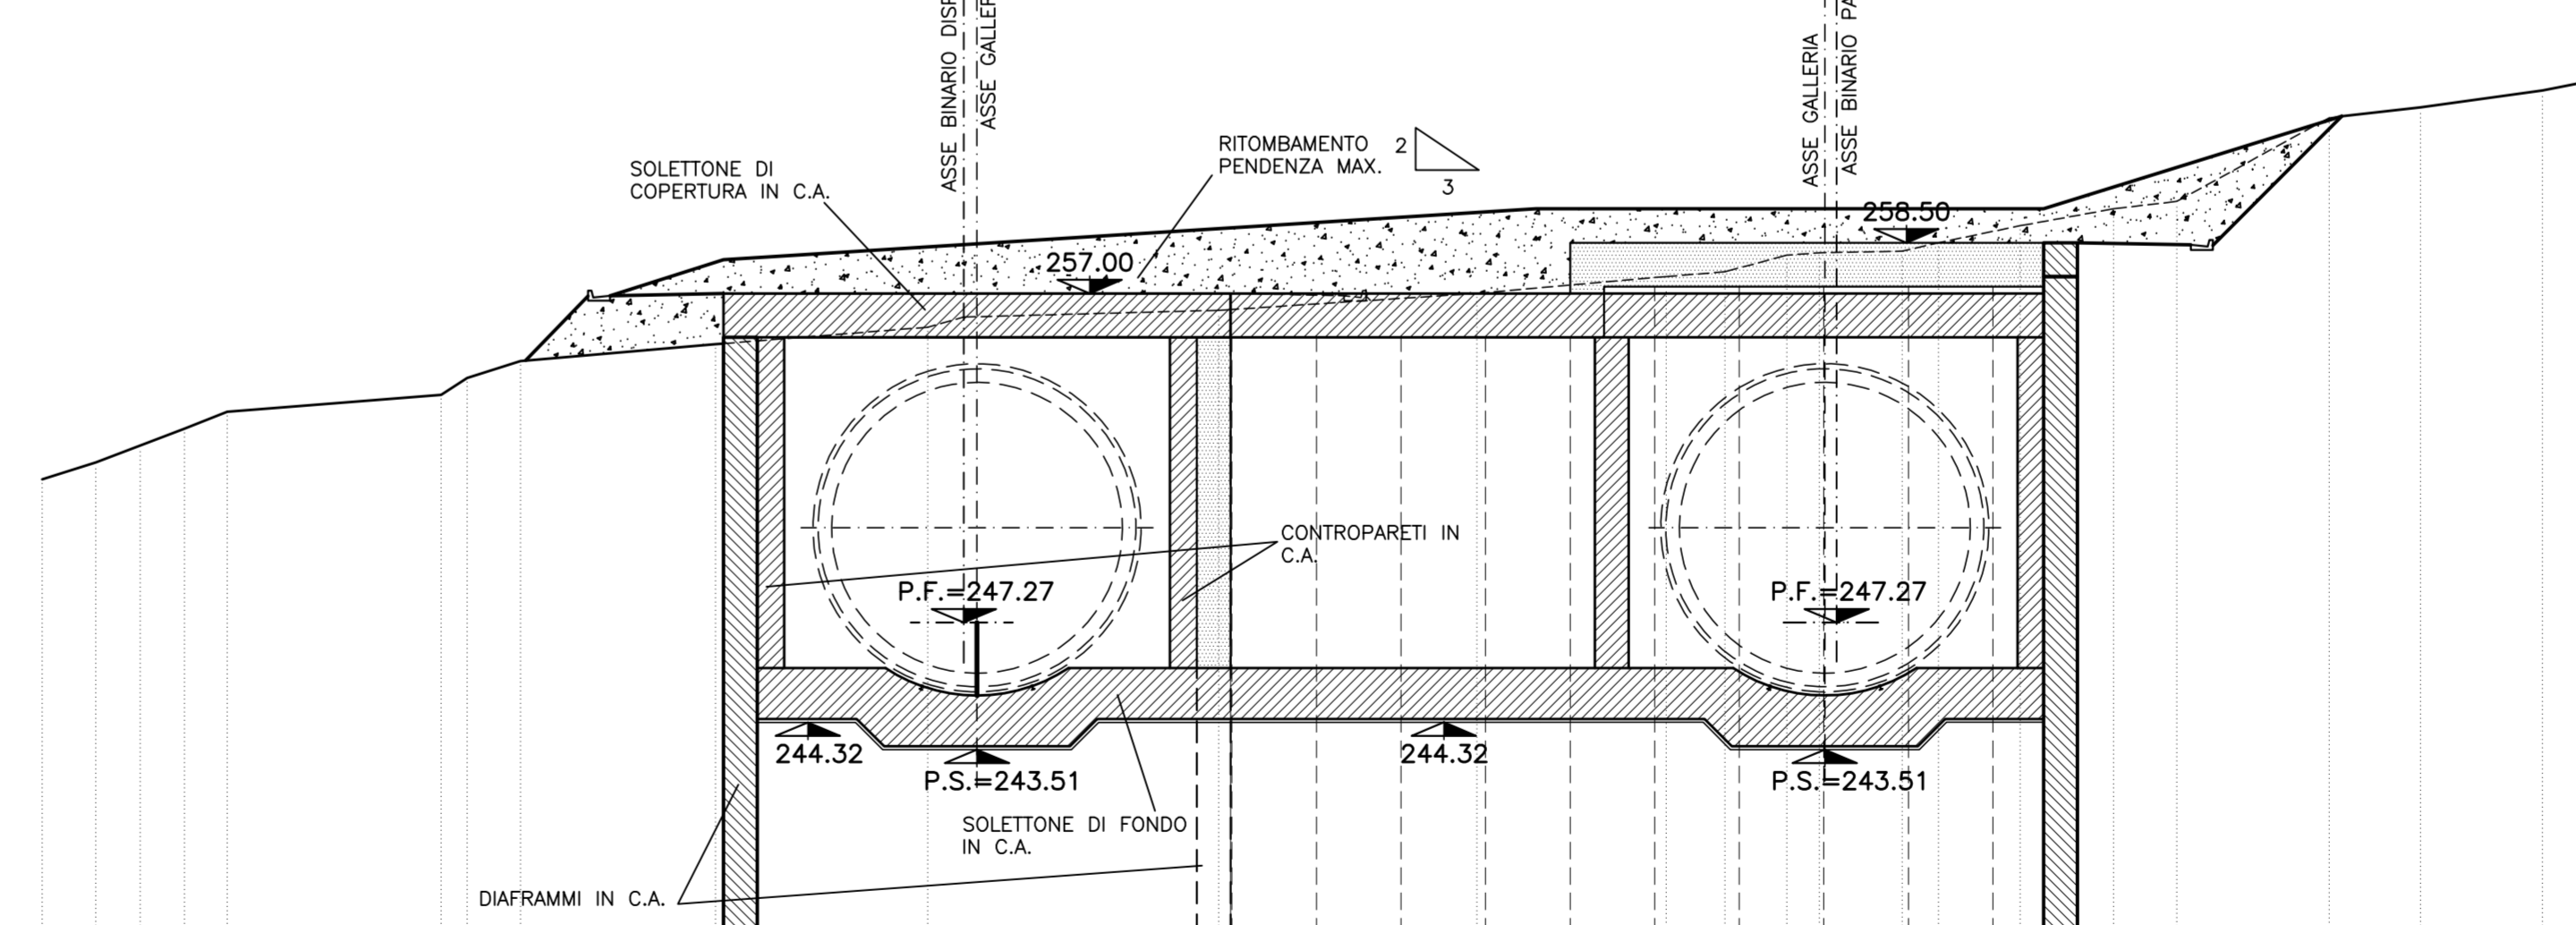

TERRENO	PROGETTO		QUOTE																								
	Distanze Parziali		1.59	1.34	1.34	1.26	6.32	0.77	1.58	5.77	6.27	1.07	7.53	7.64	5.60	1.73	1.81	0.97	2.44	1.08	2.41	2.76	1.87	4.50	2.70	3.61	2.54

COMMITTENTE: **RFI** RETE FERROVIARIA ITALIANA GRUPPO FERROVIE DELLO STATO ITALIANO

ALTA SORVEGLIANZA: **ITALFERR** GRUPPO FERROVIE DELLO STATO ITALIANO

GENERAL CONTRACTOR: **COOIV** Consorzio Costruttori Integrati Valchi

INFRASTRUTTURE FERROVIARIE STRATEGICHE DEFINITE DALLA LEGGE OBIETTIVO N.443/01

TRATTA A.V./A.C. TERZO VALICO DEI GIOVI PROGETTO ESECUTIVO

POZZO CASCINA RADIMERO  
Cantiere fresa  
Fase definitiva  
Sezioni Tav. 2/3

GENERAL CONTRACTOR: **Cociv** Ing. G. Gognazzi

DIRETTORE LAVORI: \_\_\_\_\_

SCALA: 1:200

COMMISSIONE: **IG51** LOTTO: **01** FASE: **E** ENTE: **CV** TIPO DOC: **W9** OPERA/DISCIPLINA: **GA1U00** PROG: **014** REV: **A**

Rev.	Descrizione emissione	Redatto	Data	Verificato	Data	Progettista	Data	IL PROGETTISTA
A00	Prima emissione	ROCKSOL	17/09/2012	Ing. F. Colla	19/09/2012	E. Pagani	21/09/2012	Ing. E. Ghislandi

Nome File: 12412900  
FATT. PILOT: 1.1  
DATE: 17.09.12  
REDA: OP  
NOME FILE: 12412900  
FATT. PILOT: 1.1