



FOGLIO 58

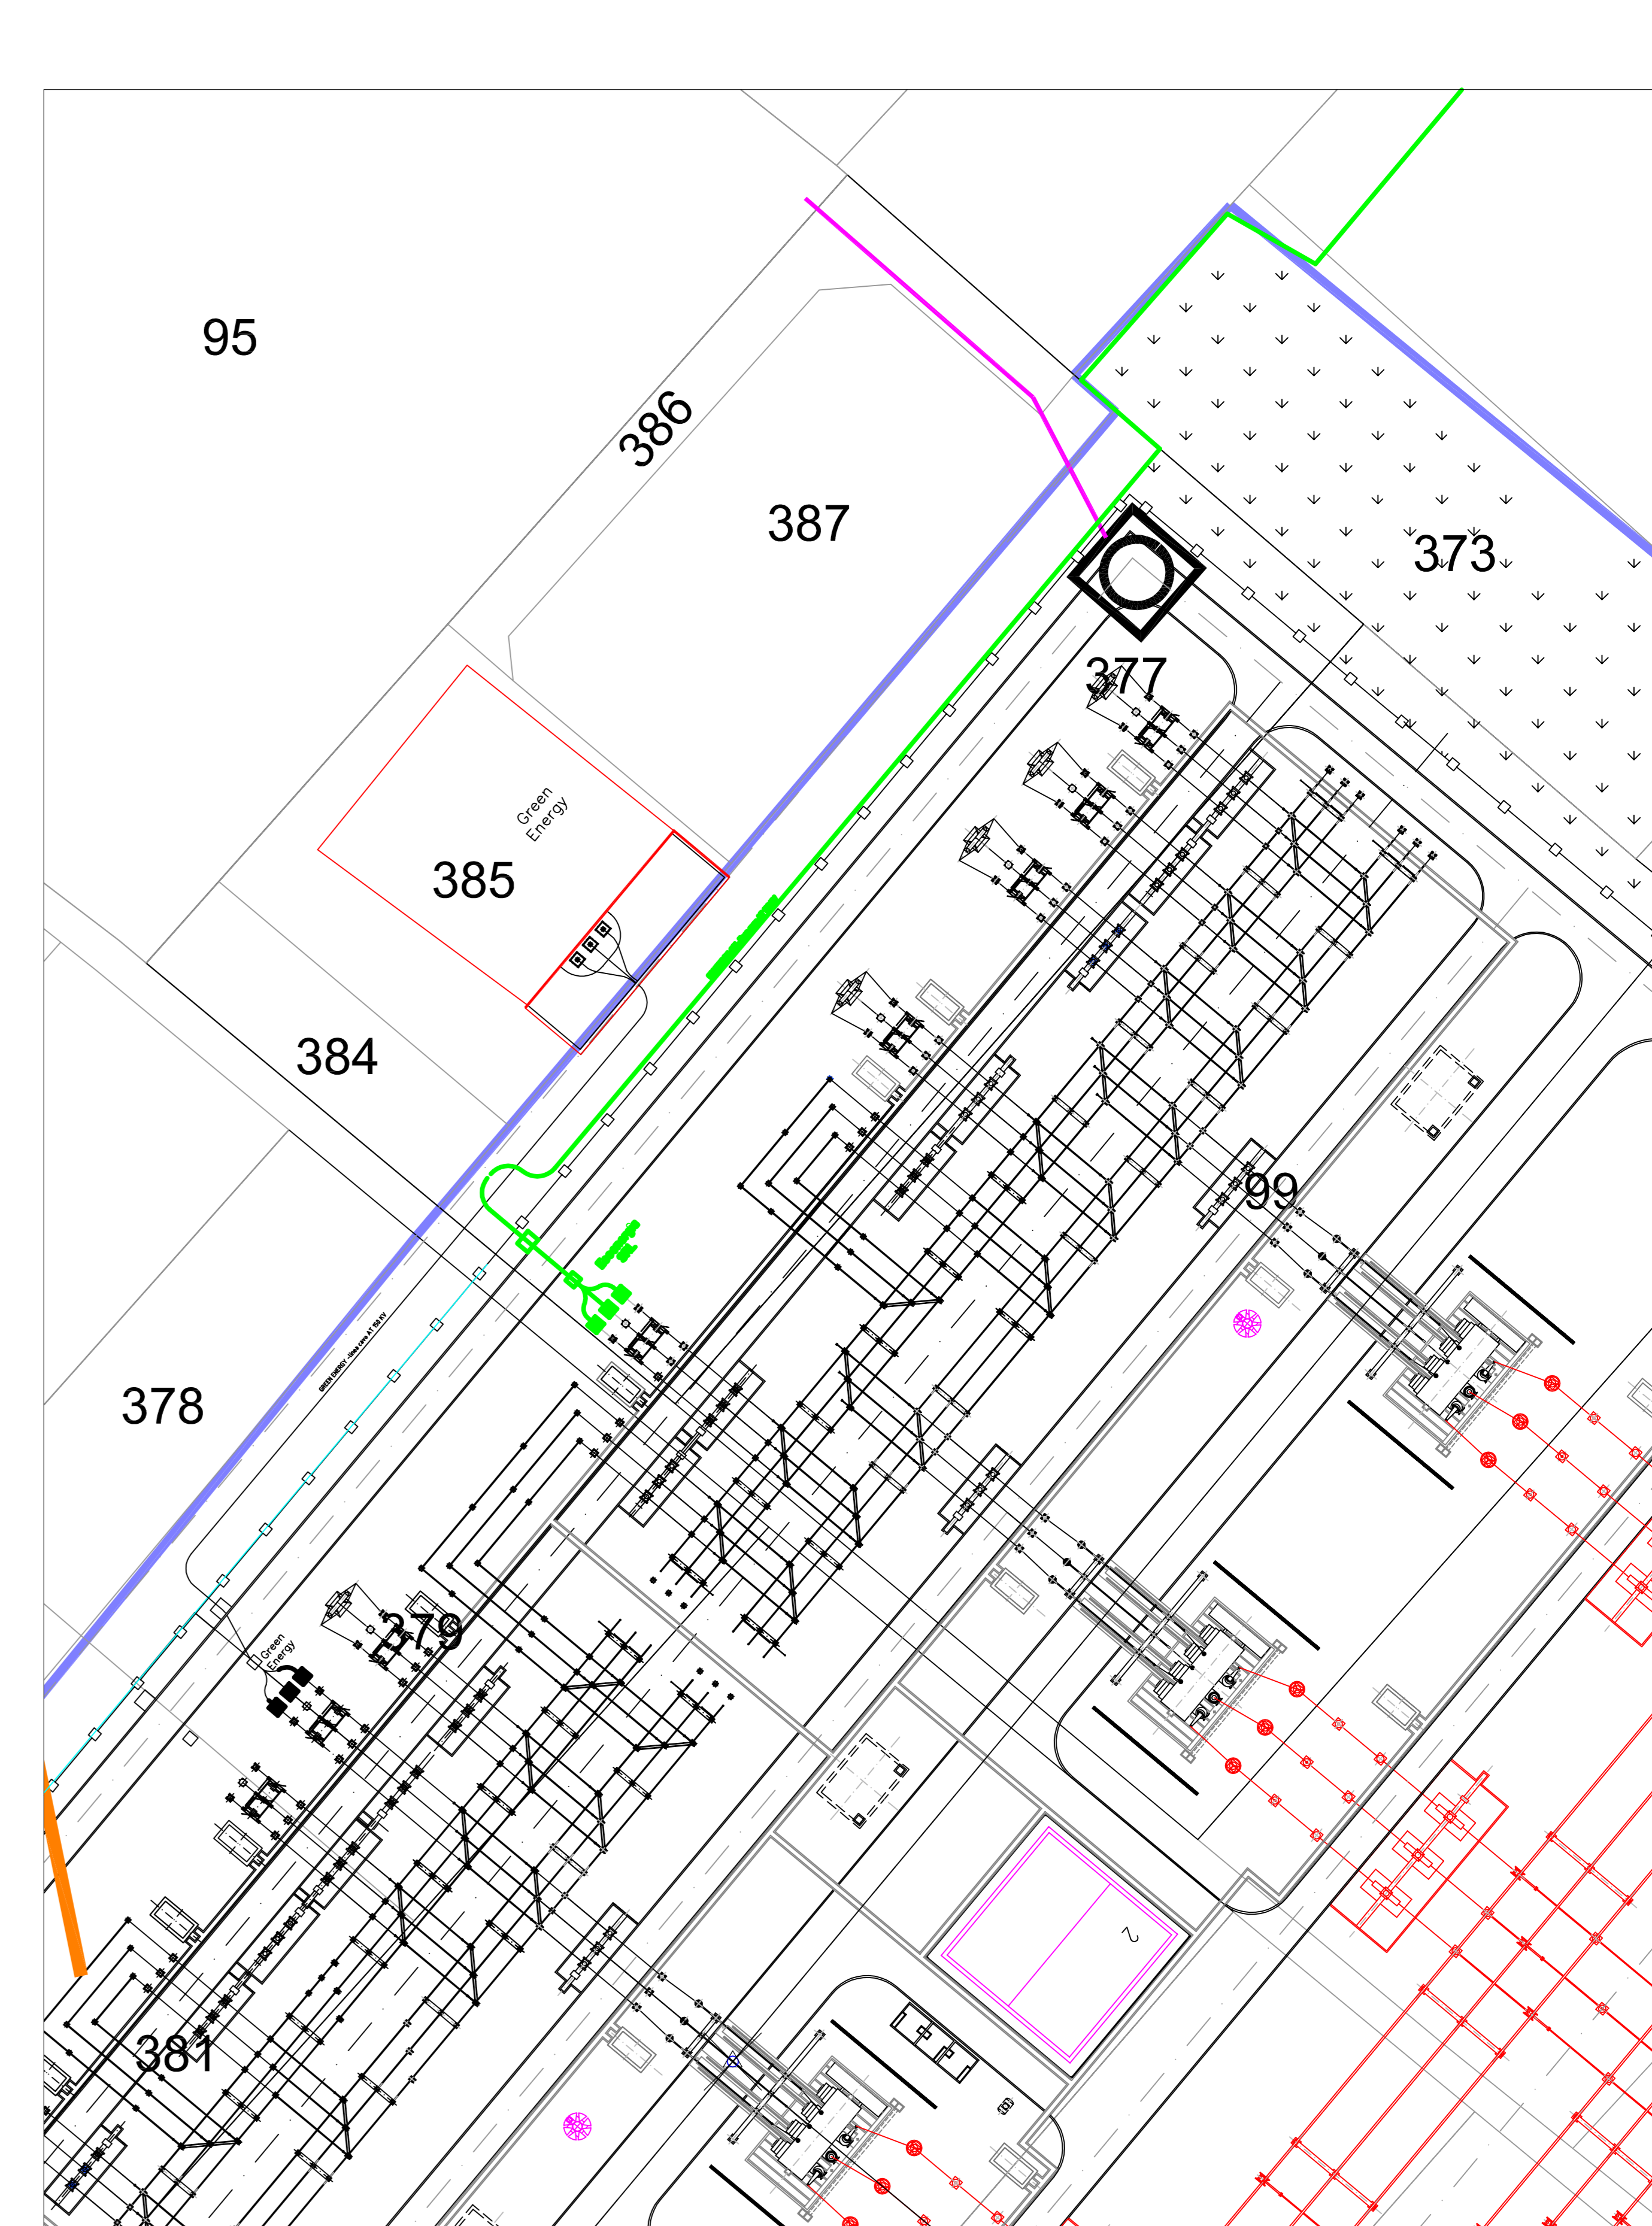

PARTICOLARE ACCESSO IN AREA TERNA


PLANIMETRIA CATASTALE

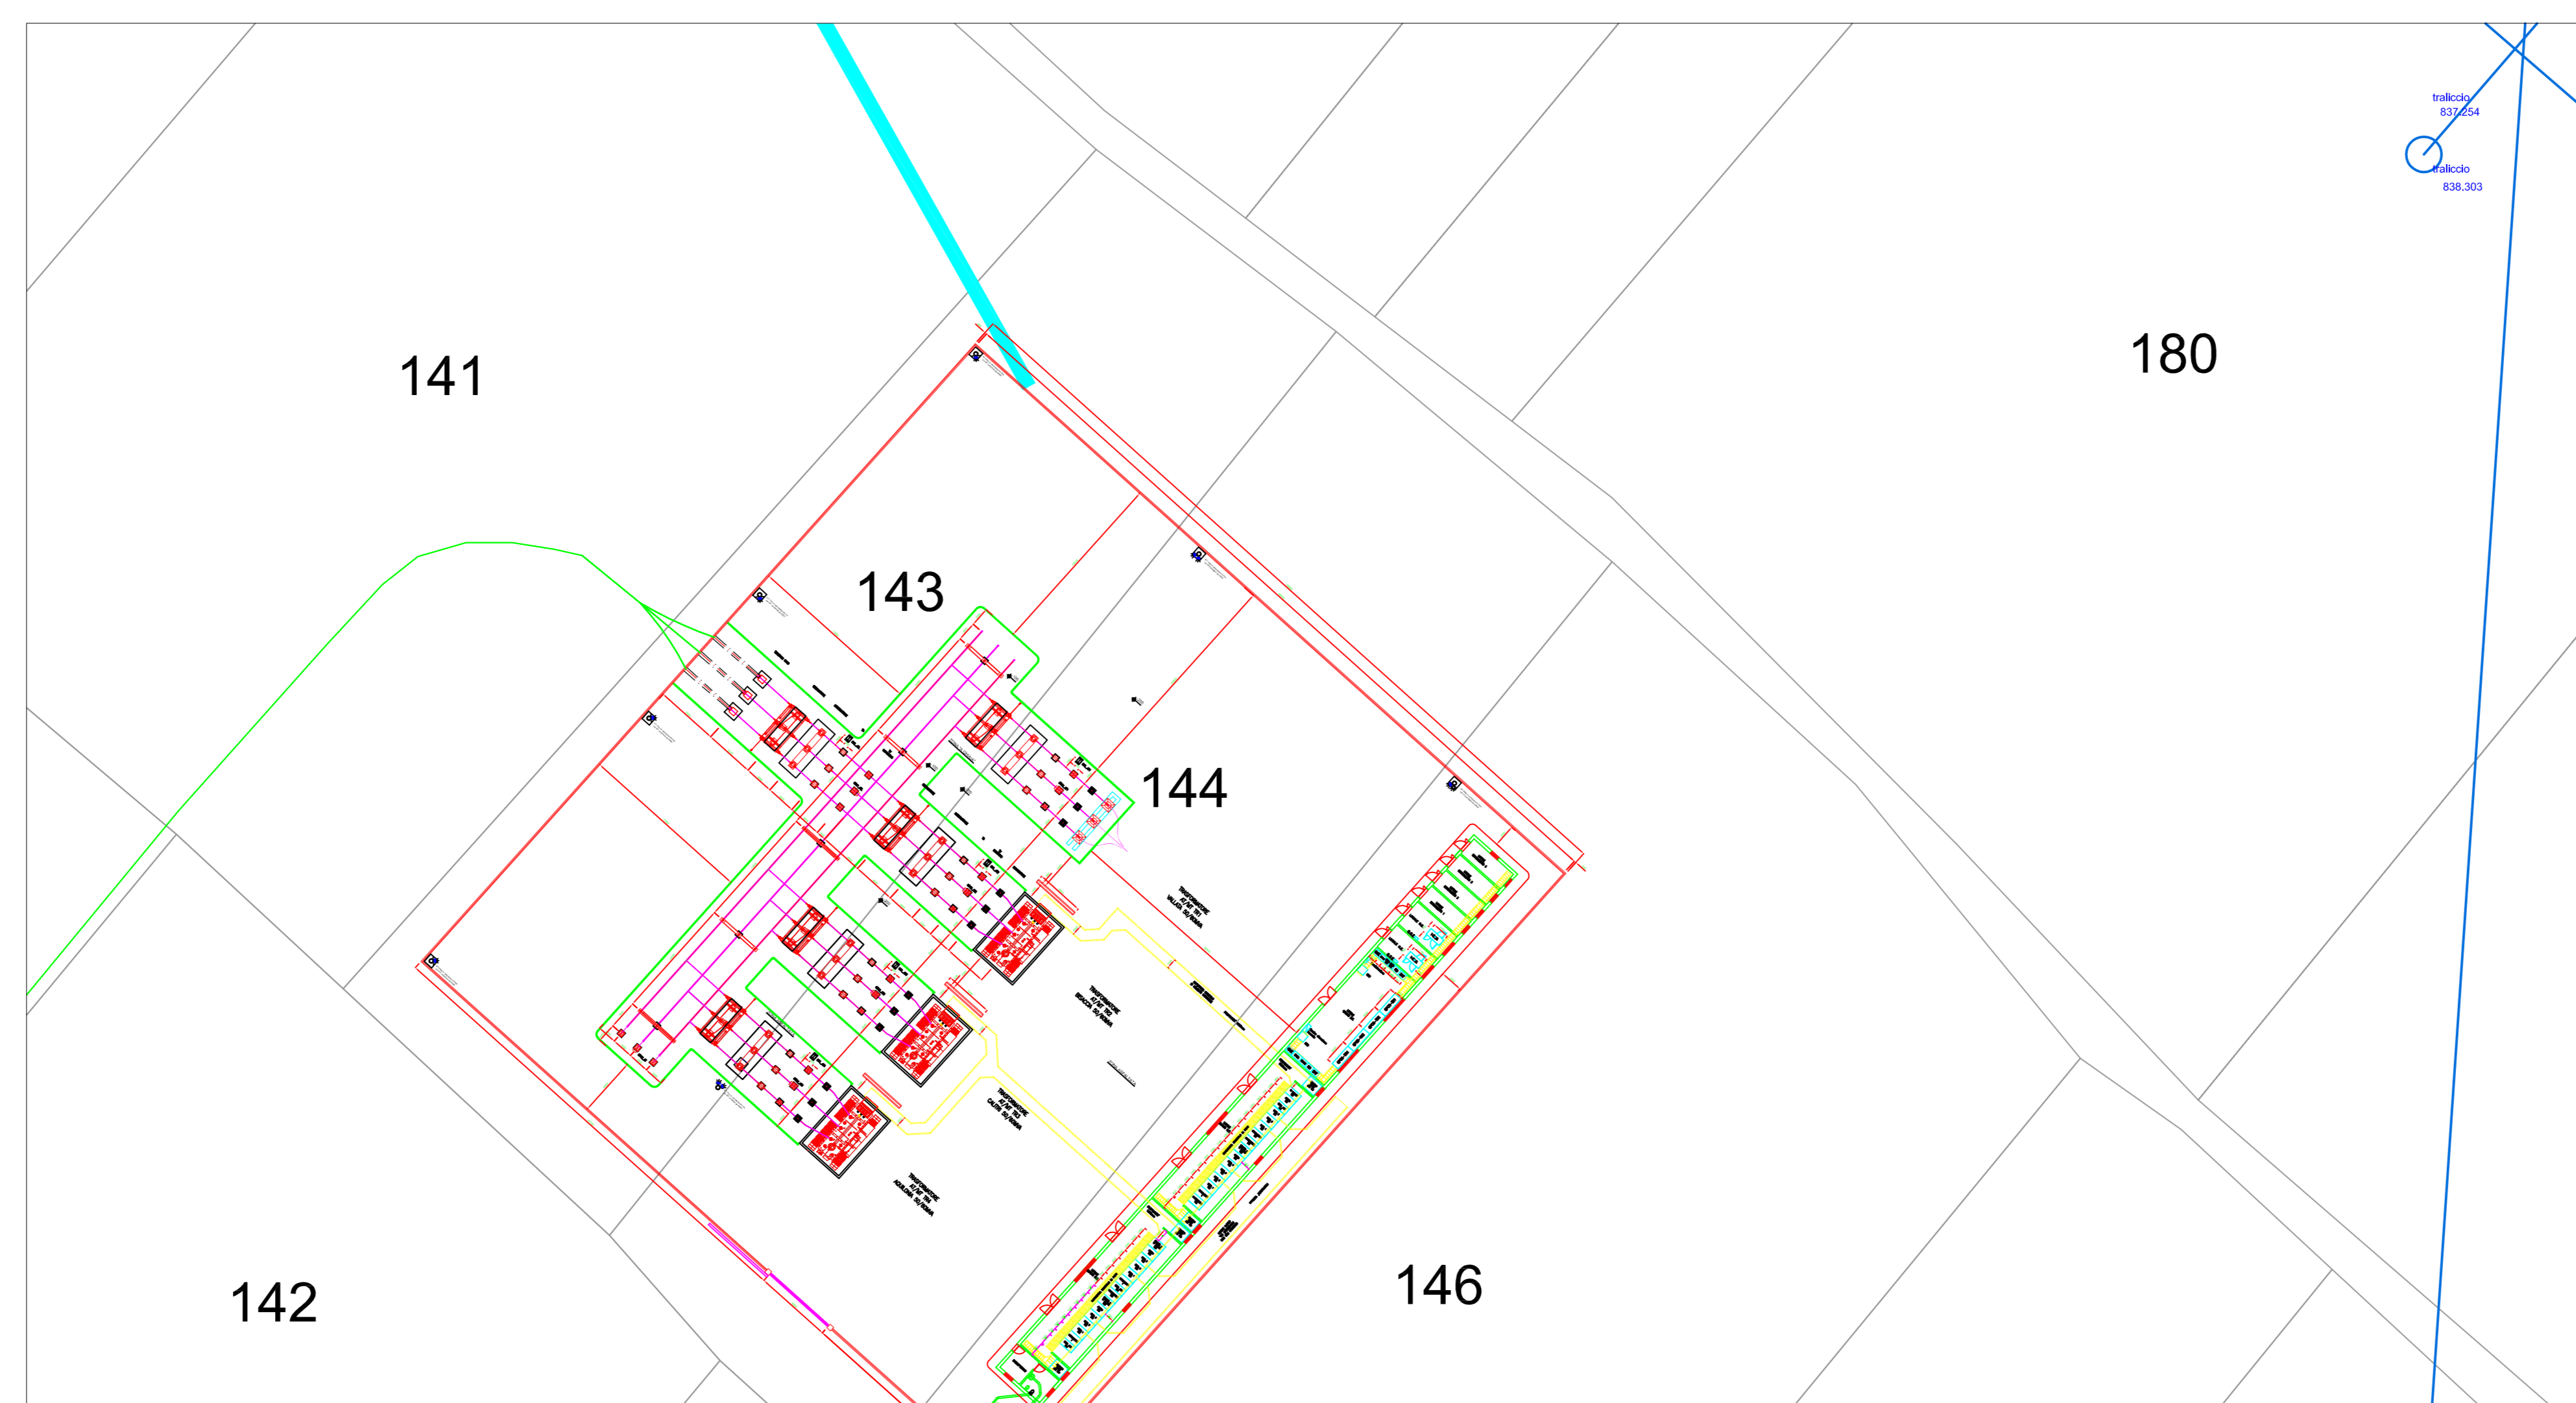

SS.EE. "Ecoenergia Srl"
FOGLIO n. 57 p.lle 143-144-146

N° Rev.	Modifiche	Data	Viso	Approvato
N° Rev.	Modifiche	Data	Viso	Approvato
N° Rev.	Modifiche	Data	Viso	Approvato
N° Rev.1	Aggiornamento posizione e sezione stallo in area Terna	03/10/2011	Mastrolia	Mastrolia

Progetto del Parco Eolico nel Comune di Bisaccia Località TOPPA GALLI

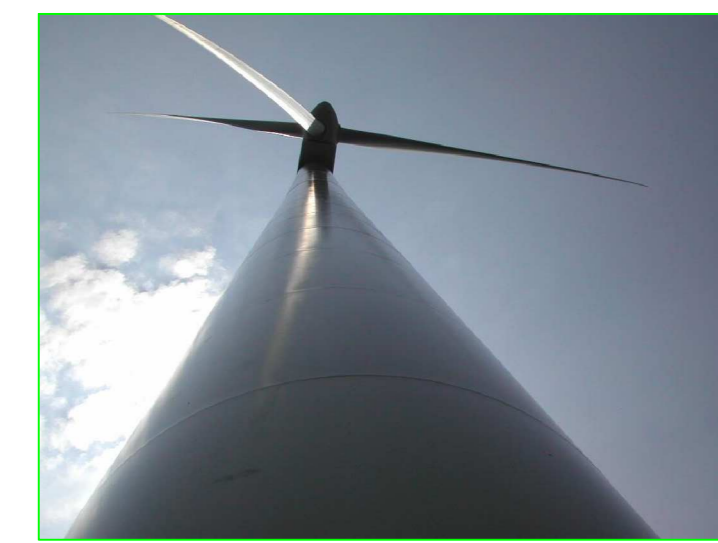

COLLEGAMENTO AT 150 KV IN CAVO TRA SS.EE. TERNA e SS.EE. ECOENERGIA SRL

Commissario	Segretario	Verificato	Approvato	Nome file	Data	Scale
				Bisaccia	03/10/11	1:2500 1:500

PRODOTTORE: **ECOENERGIA S.r.l.**
 Via Caristo, 5
 03016 - CERVINARA (AV)
 P. IVA 02 9926046

PROGETTO: **BISACCIA**
 Comune di Bisaccia
 P. IVA 02 9926046

Nome: **Bisaccia**
 Cognome: **Bisaccia**
 Data: **01**
 Foglio: **58**