



ARMATURA INFERIORE

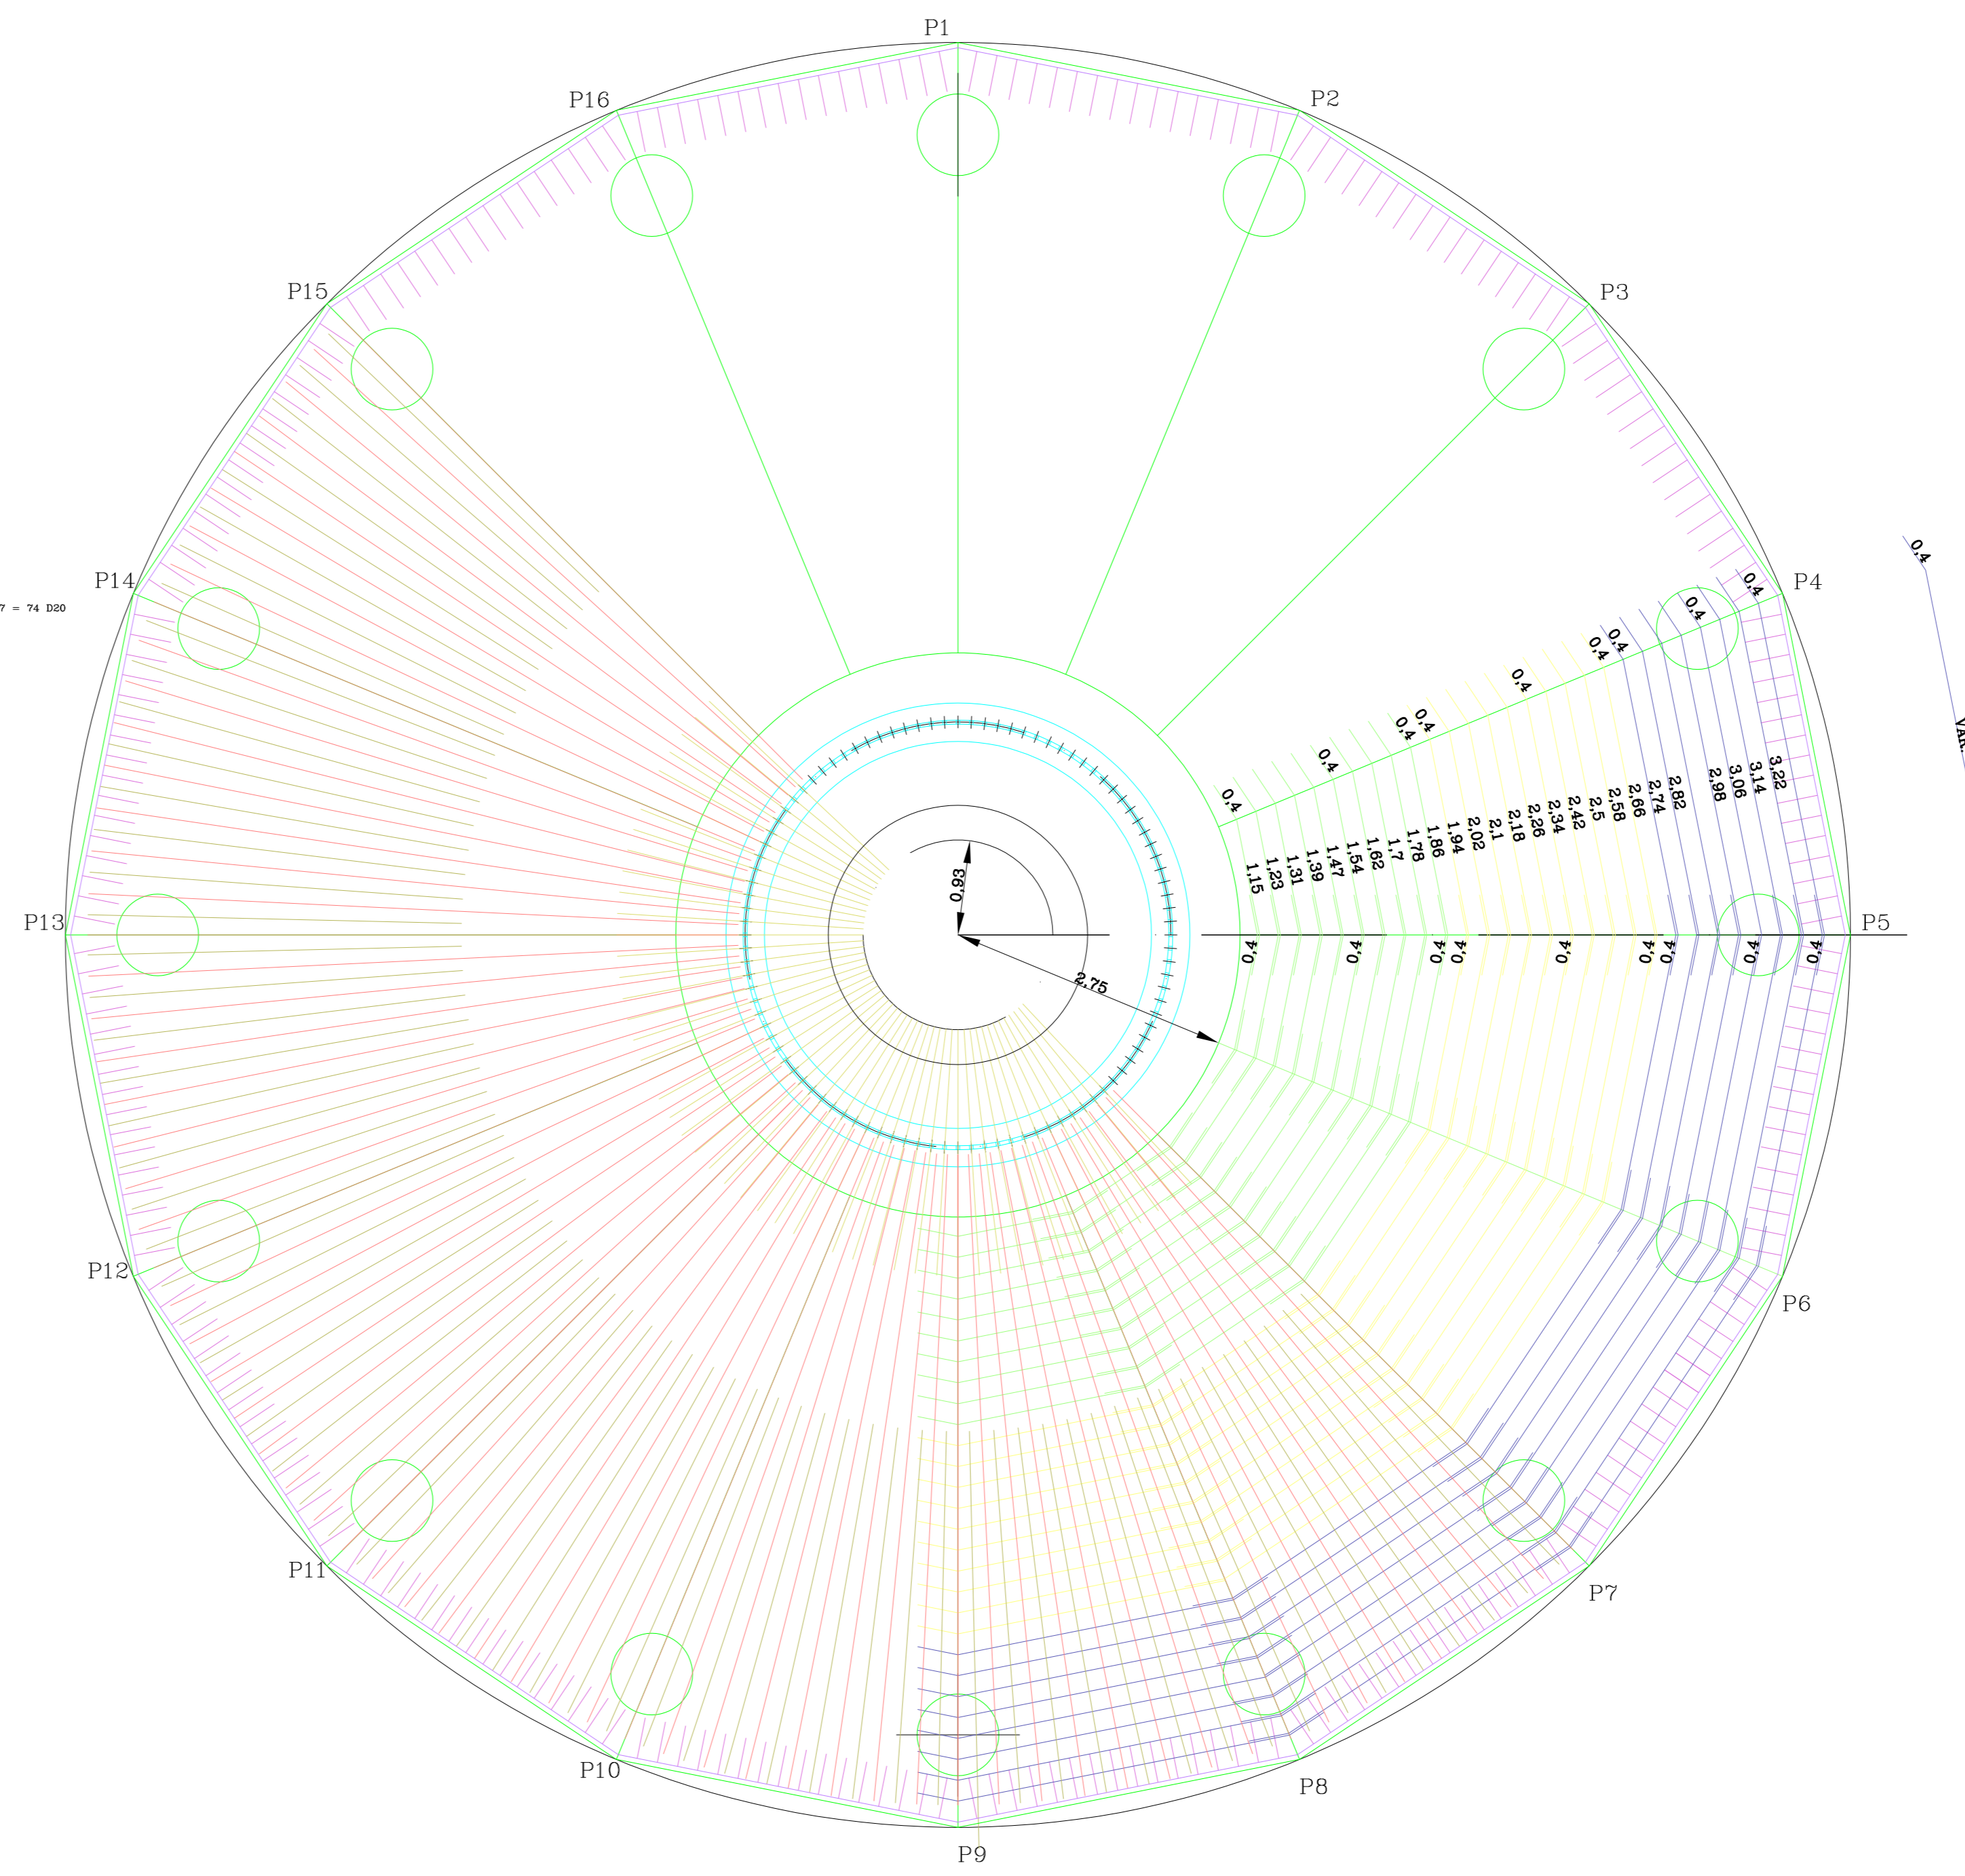

ARMATURA SUPERIORE

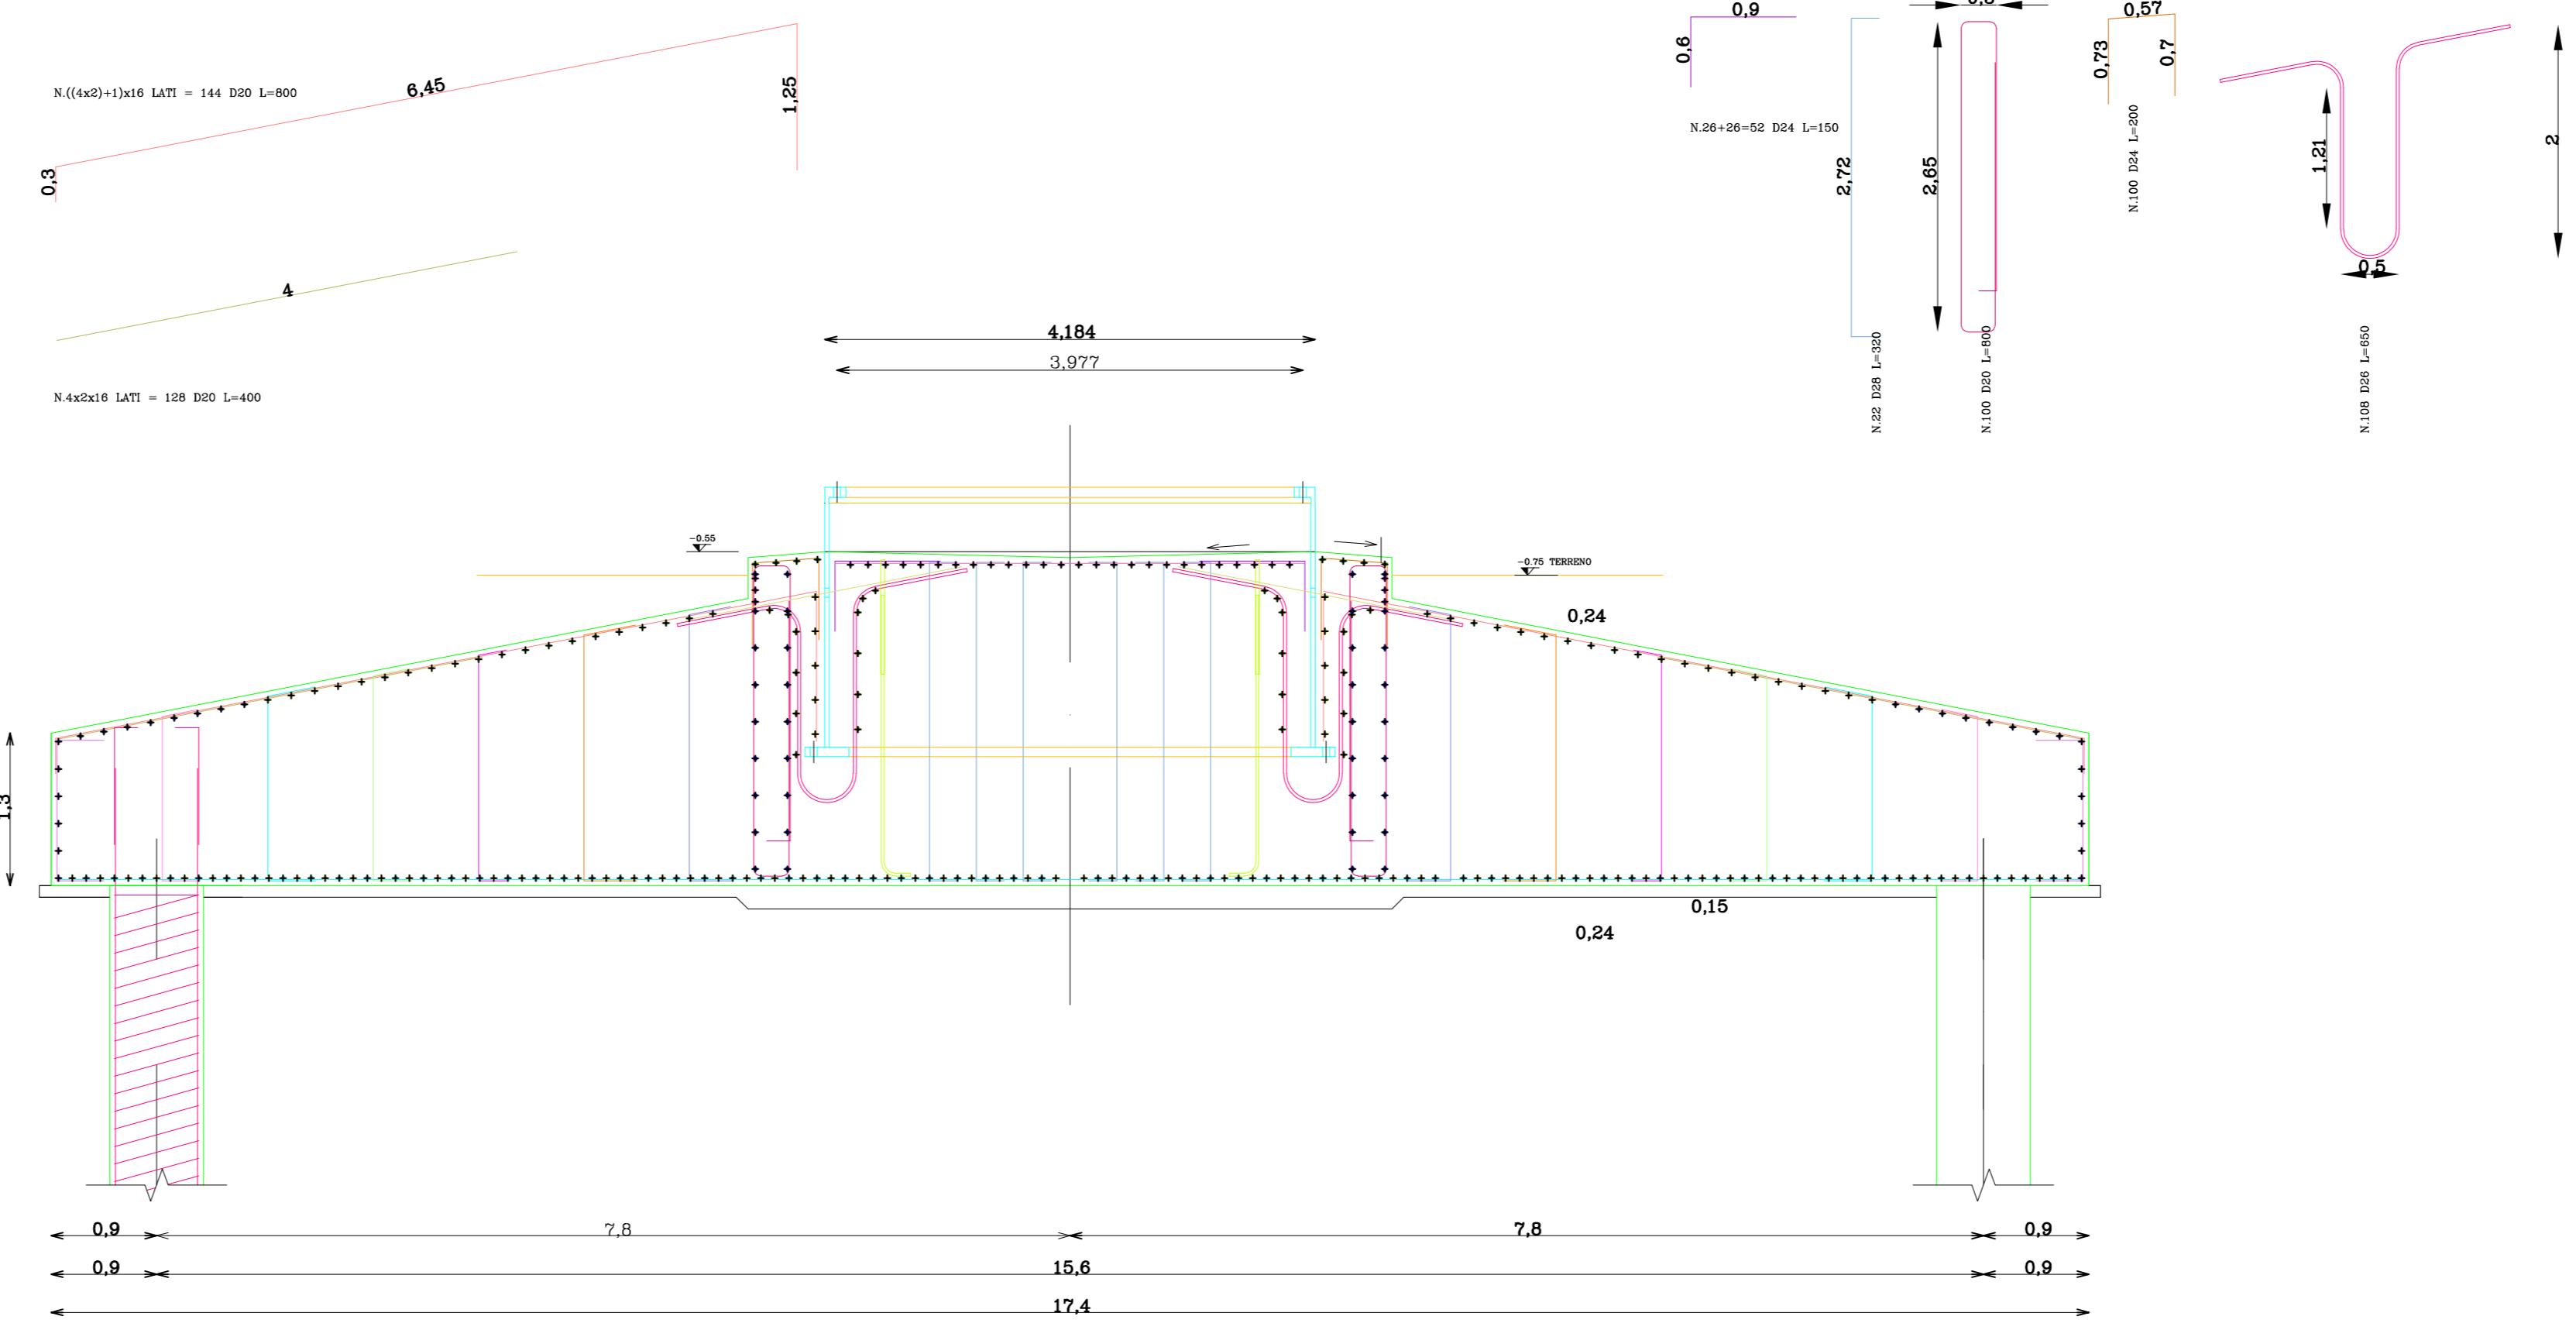

SEZIONE

REGIONE CAMPANIA
 COMUNE di BISACCIA
 Provincia di Avellino

PROGETTO GENERALE
 DI UN PARCO EOLICO
 - Località CALAGGIO -



TAVOLA
 N° 9 ARMATURA TIPO FONDAZIONE TORRE

Scala Vari DATA: Ottobre 2022

COMMITTENTE:
Ecopower srl
 Via Cardito n° 5 CERVINARA (AV)

ECOPOWER SURL
 Via Cardito, 5
 83012 - CERVINARA (AV)
 P. IVA 02873260649

Ing. *[Signature]*
 D. *[Signature]*

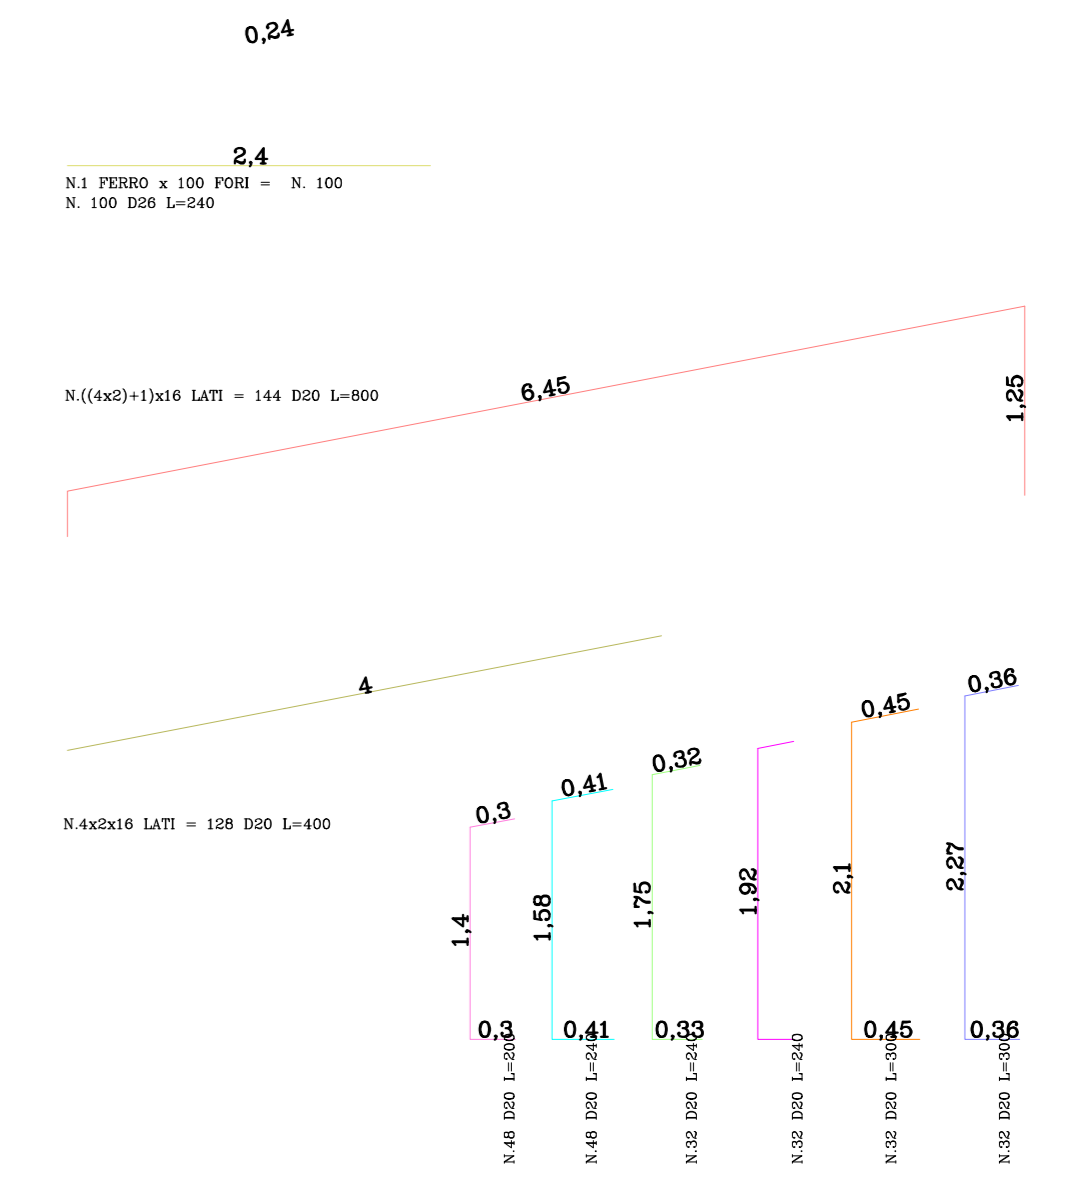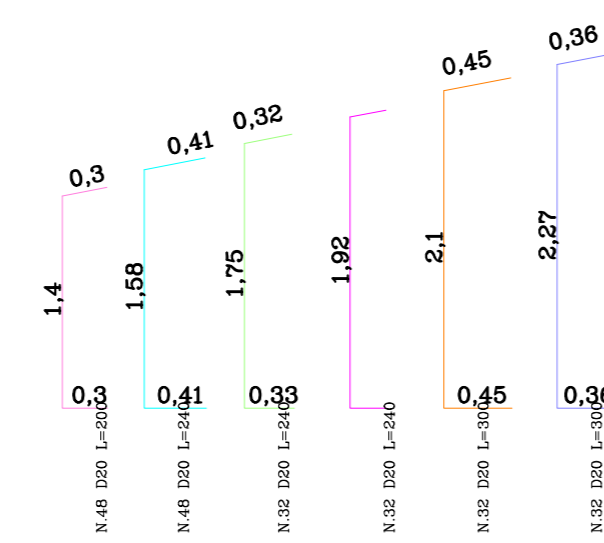

0.24