



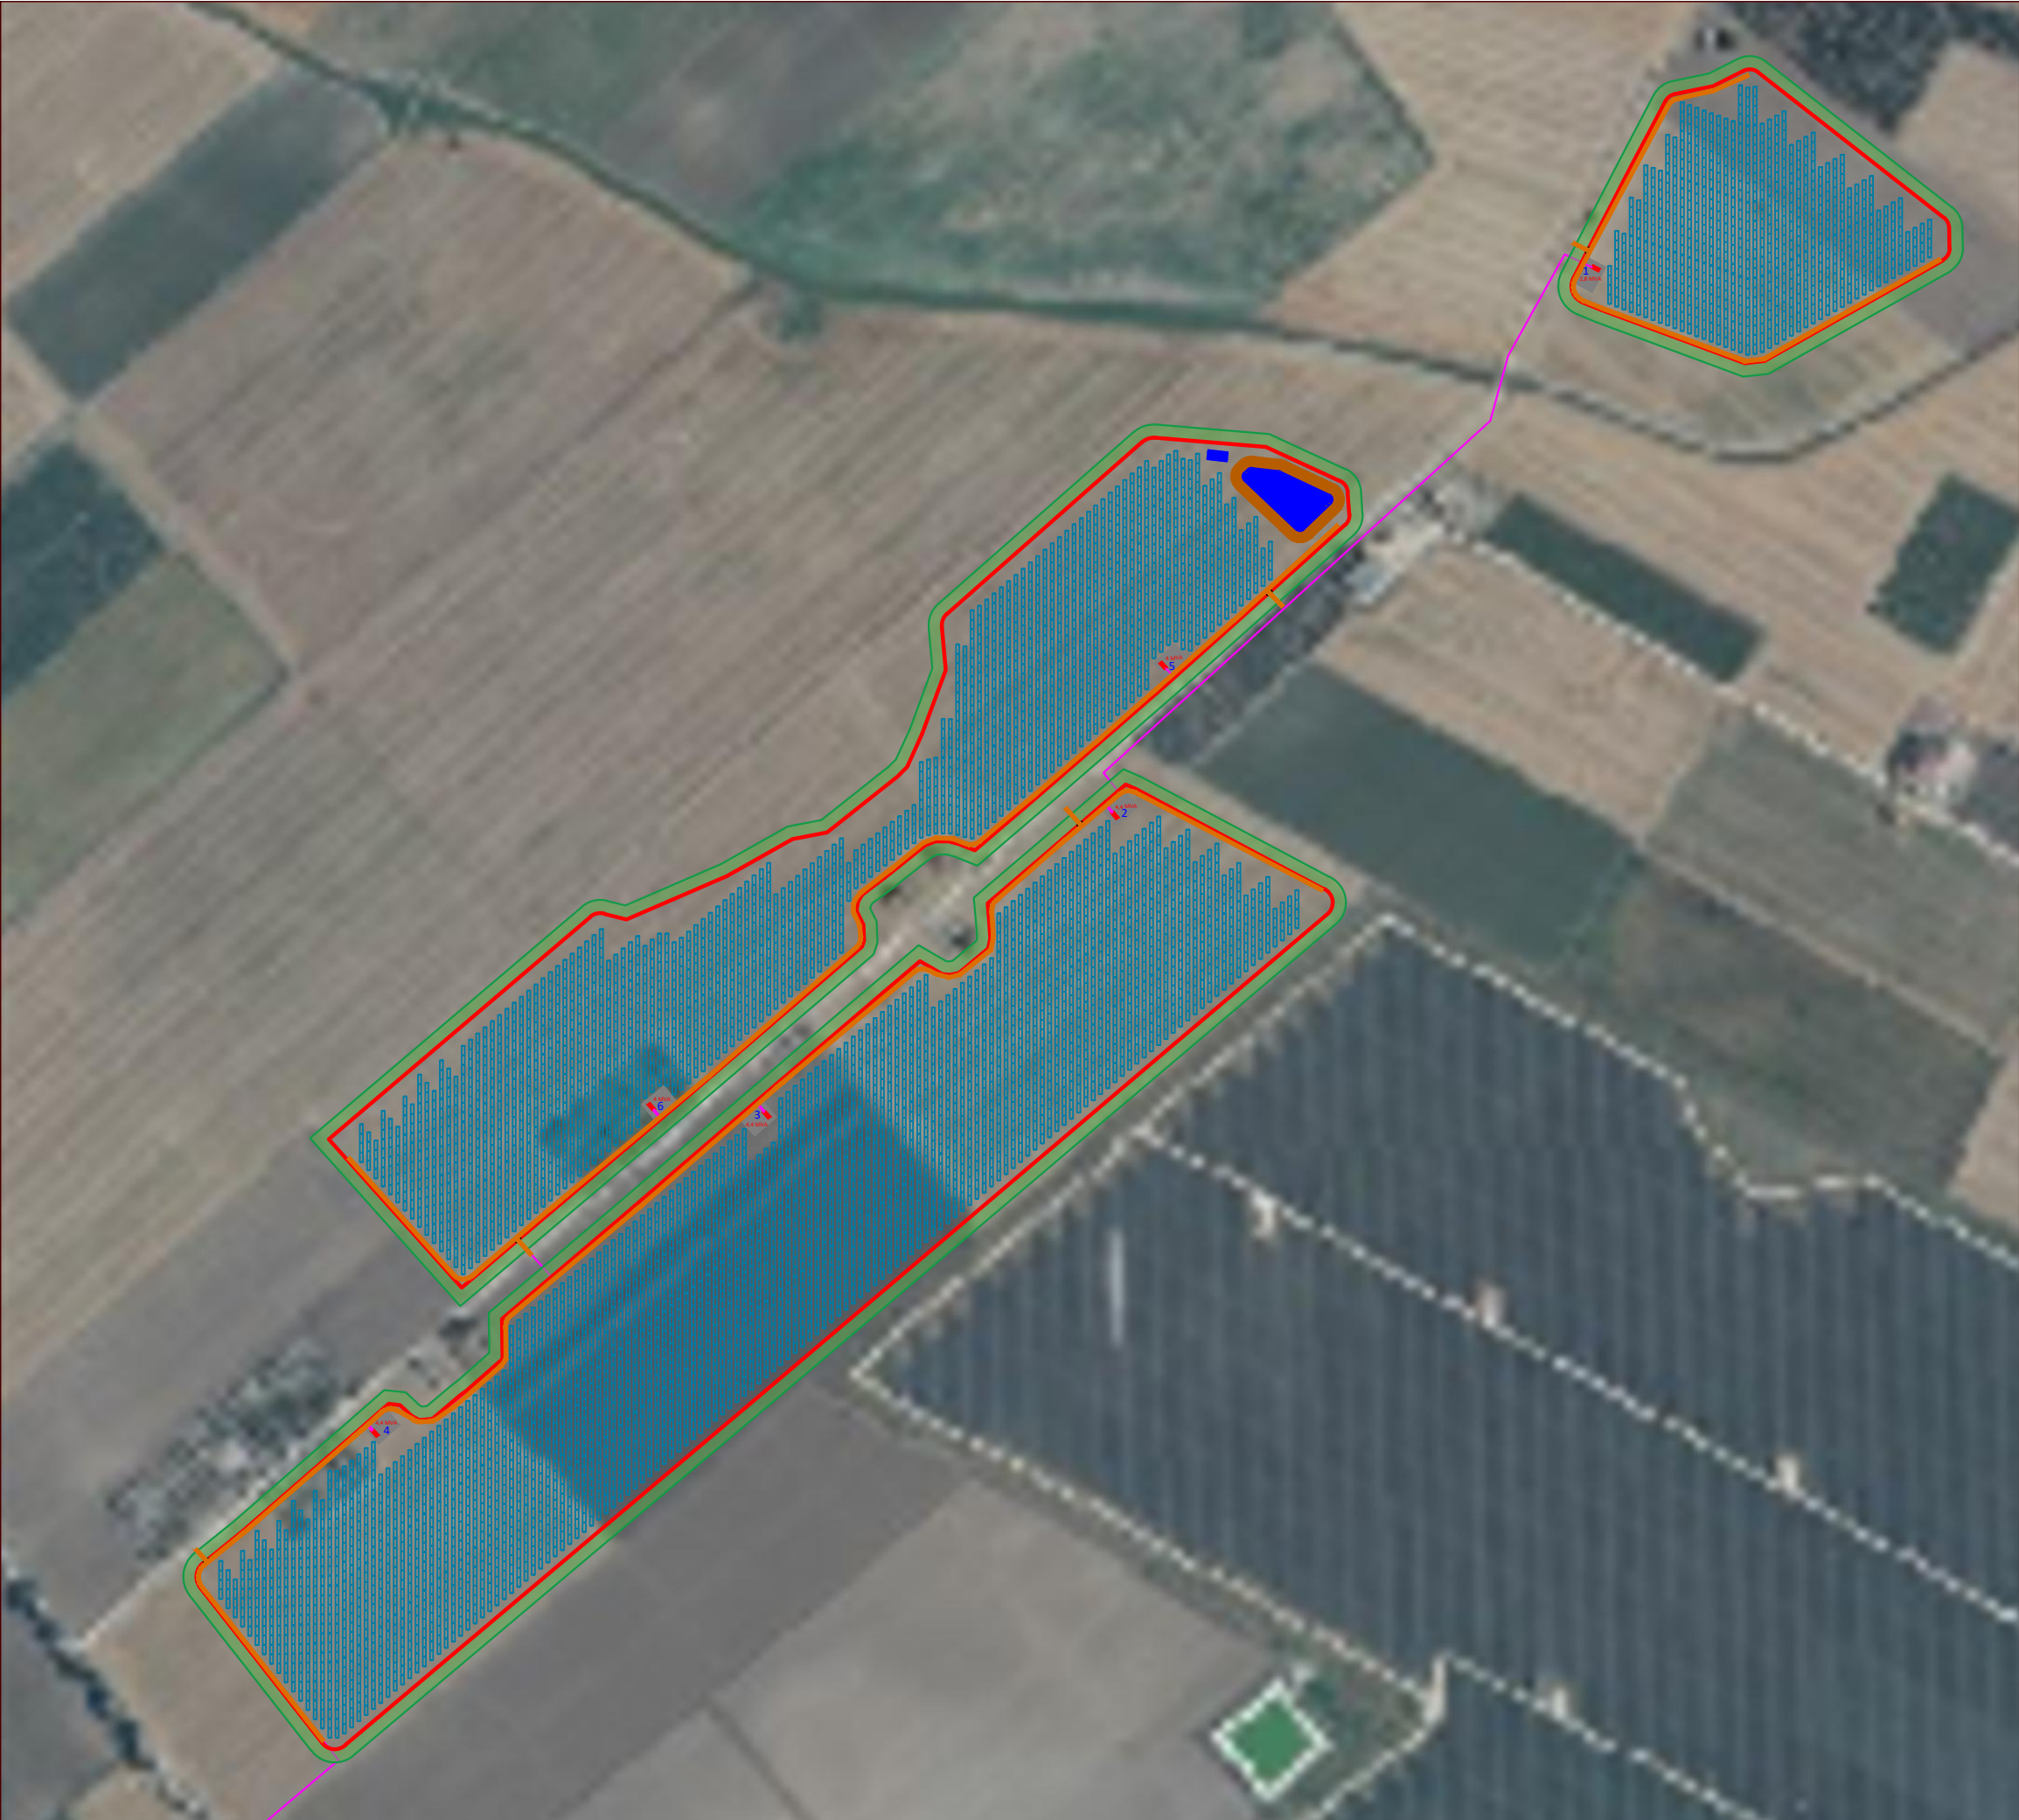

LEGENDA:

- Tracker 2 x 12
- Tracker 2 x 24
- Pista in terra battuta
- Recinzione
- Fascia di mitigazione
- Skid e piazzola
- Cavidotto MT
- Cavidotto AT
- Bacino artificiale
- Vasca di raccolta
- SSE utente
- Ampliamento SE Terna
- SE Terna
- Cancello di accesso

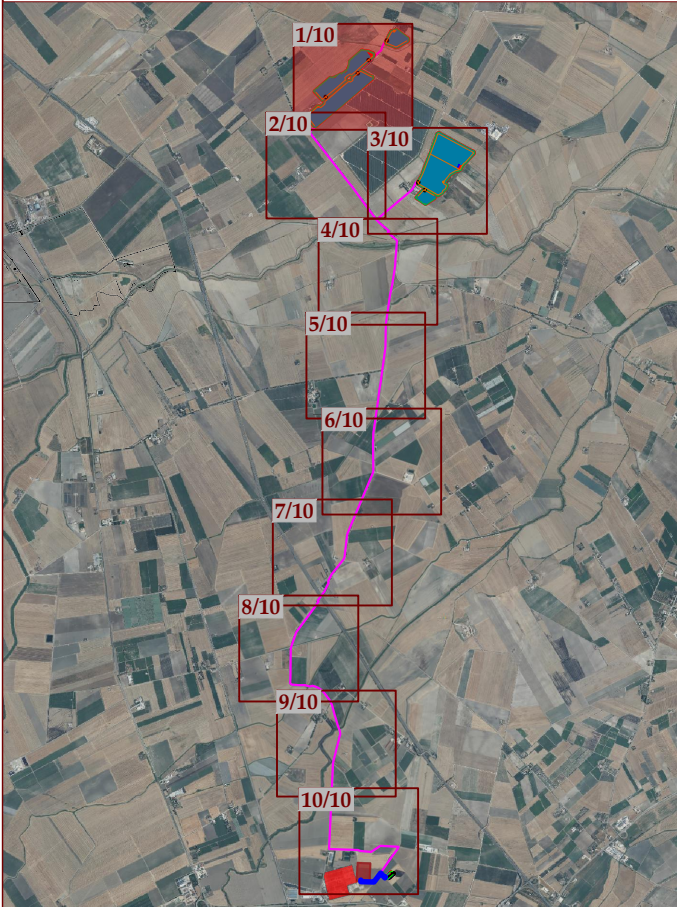

Progetto di realizzazione di un impianto agrovoltaico e opere connesse nei comuni di San Severo (FG) e Foggia (FG), denominato Antonacci



Elaborato: NTNPD0T04-00
Planimetria Ortofoto

Numero foglio
1/10

IDENTIFICAZIONE ELABORATO

Livello progettazione	Codice elaborato	Data	Scala	REV.
Definitivo	5N95BX7_ElaboratoGrafico_0_04	22/07/2022	1:5000	

Società: Sagitta S.r.l.




Partnered by:





LEGENDA:

- Tracker 2 x 12
- Tracker 2 x 24
- Pista in terra battuta
- Recinzione
- Fascia di mitigazione
- Skid e piazzola
- Cavidotto MT
- Cavidotto AT
- Bacino artificiale
- Vasca di raccolta
- SSE utente
- Ampliamento SE Terna
- SE Terna
- Cancello di accesso

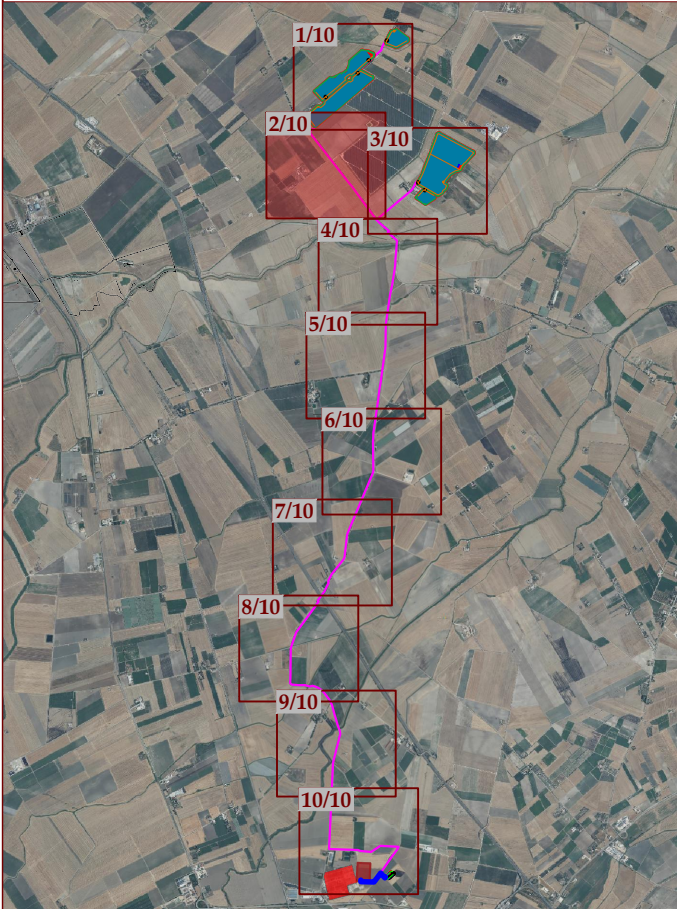

Progetto di realizzazione di un impianto agrovoltaiico e opere connesse nei comuni di San Severo (FG) e Foggia (FG), denominato Antonacci



Elaborato: NTNPD0T04-00
Planimetria Ortofoto

Numero foglio
2/10

IDENTIFICAZIONE ELABORATO				
Livello progettazione	Codice elaborato	Data	Scala	REV.
Definitivo	5N95BX7_ElaboratoGrafico_0_04	22/07/2022	1:5000	

Società: Sagitta S.r.l.




Partnered by:





LEGENDA:

- Tracker 2 x 12
- Tracker 2 x 24
- Pista in terra battuta
- Recinzione
- Fascia di mitigazione
- Skid e piazzola
- Cavidotto MT
- Cavidotto AT
- Bacino artificiale
- Vasca di raccolta
- SSE utente
- Ampliamento SE Terna
- SE Terna
- Cancello di accesso

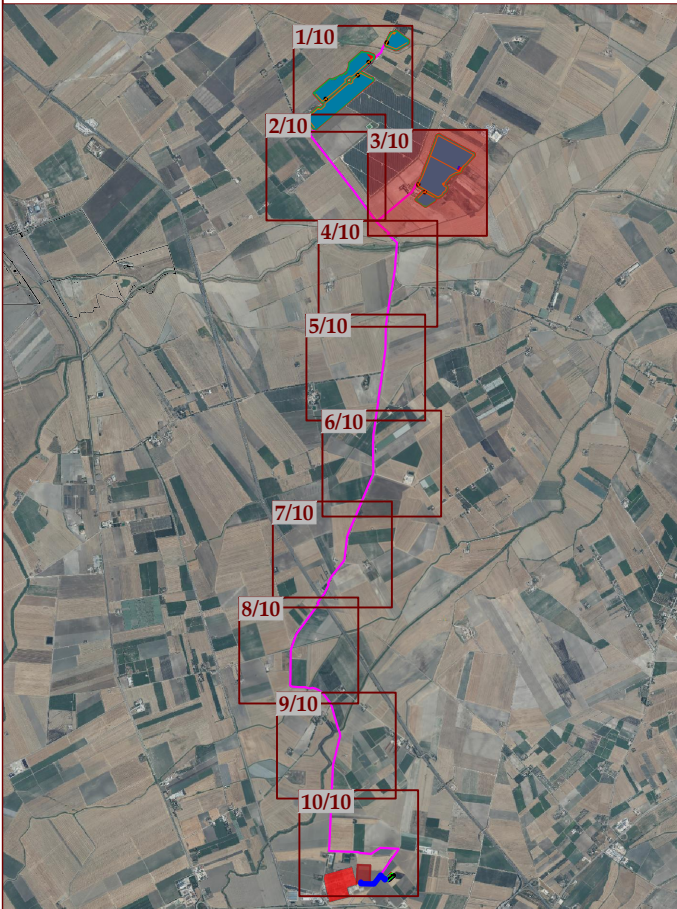

Progetto di realizzazione di un impianto agrovoltaiico e opere connesse nei comuni di San Severo (FG) e Foggia (FG), denominato Antonacci




Elaborato: NTNPD0T04-00 Planimetria Ortofoto	Numero foglio 3/10
---	-----------------------

IDENTIFICAZIONE ELABORATO				
Livello progettazione	Codice elaborato	Data	Scala	REV.
Definitivo	5N95BX7_ElaboratoGrafico_0_04	22/07/2022	1:5000	



LEGENDA:

- Tracker 2 x 12
- Tracker 2 x 24
- Pista in terra battuta
- Recinzione
- Fascia di mitigazione
- Skid e piazzola
- Cavidotto MT
- Cavidotto AT
- Bacino artificiale
- Vasca di raccolta
- SSE utente
- Ampliamento SE Terna
- SE Terna
- Cancello di accesso

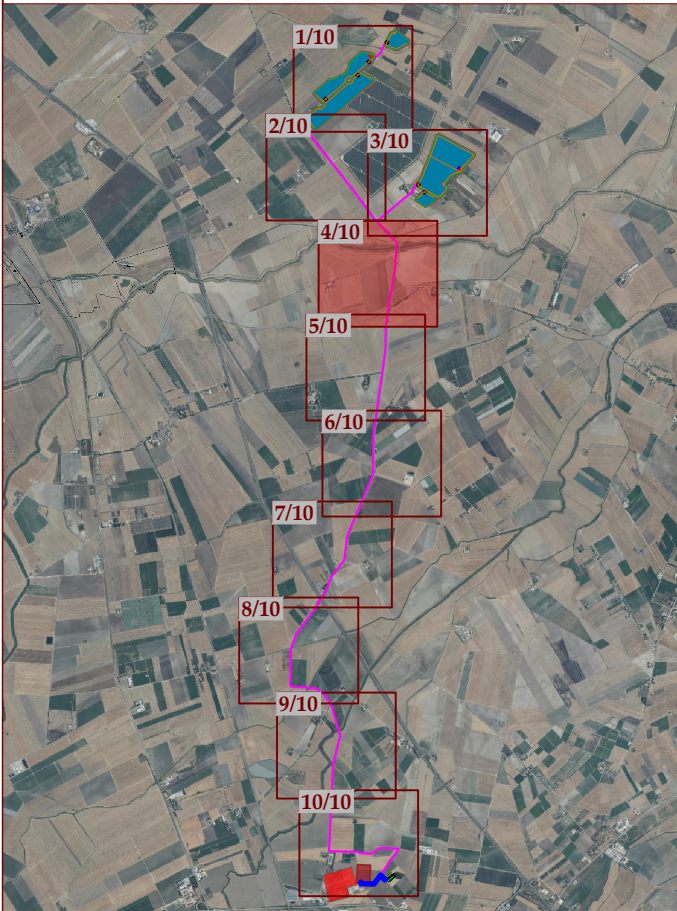

Progetto di realizzazione di un impianto agrovoltaico e opere connesse nei comuni di San Severo (FG) e Foggia (FG), denominato Antonacci




Elaborato: NTNPD0T04-00 Planimetria Ortofoto		Numero foglio 4/10		
IDENTIFICAZIONE ELABORATO				
Livello progettazione	Codice elaborato	Data	Scala	REV.
Definitivo	5N95BX7_ElaboratoGrafico_0_04	22/07/2022	1:5000	
Società: Sagitta S.r.l.				
		Partnered by:		



LEGENDA:

- Tracker 2 x 12
- Tracker 2 x 24
- Pista in terra battuta
- Recinzione
- Fascia di mitigazione
- Skid e piazzola
- Cavidotto MT
- Cavidotto AT
- Bacino artificiale
- Vasca di raccolta
- SSE utente
- Ampliamento SE Terna
- SE Terna
- Cancello di accesso

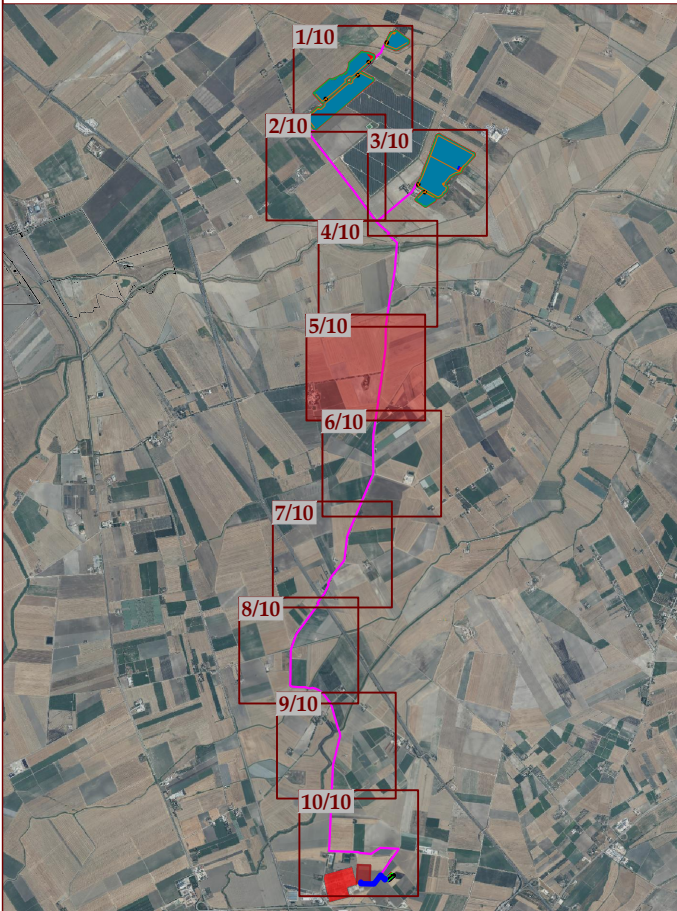

Progetto di realizzazione di un impianto agrovoltaiico e opere connesse nei comuni di San Severo (FG) e Foggia (FG), denominato Antonacci



Elaborato: NTNPD0T04-00 Planimetria Ortofoto	Numero foglio 5/10
---	-----------------------

IDENTIFICAZIONE ELABORATO				
Livello progettazione	Codice elaborato	Data	Scala	REV.
Definitivo	5N95BX7_ElaboratoGrafico_0_04	22/07/2022	1:5000	

Società: Sagitta S.r.l.


 

Partnered by:



LEGENDA:

- Tracker 2 x 12
- Tracker 2 x 24
- Pista in terra battuta
- Recinzione
- Fascia di mitigazione
- Skid e piazzola
- Cavidotto MT
- Cavidotto AT
- Bacino artificiale
- Vasca di raccolta
- SSE utente
- Ampliamento SE Terna
- SE Terna
- Cancello di accesso

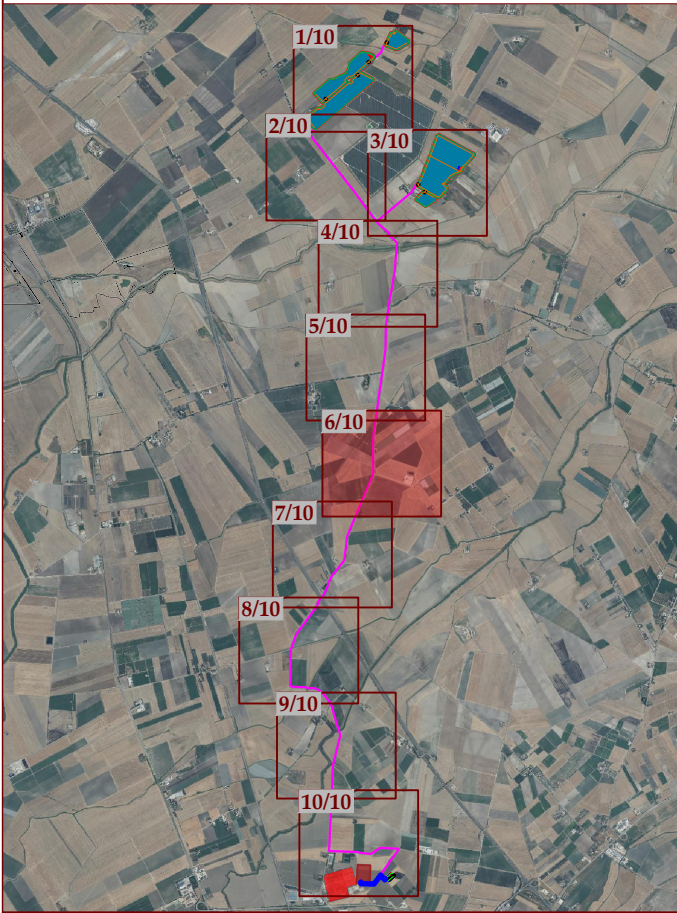

Progetto di realizzazione di un impianto agrovoltaiico e opere connesse nei comuni di San Severo (FG) e Foggia (FG), denominato Antonacci




Elaborato: NTNPD0T04-00 Planimetria Ortofoto		Numero foglio 6/10		
IDENTIFICAZIONE ELABORATO				
Livello progettazione	Codice elaborato	Data	Scala	REV.
Definitivo	5N95BX7_ElaboratoGrafico_0_04	22/07/2022	1:5000	
Società: Sagitta S.r.l.				
		Partnered by:		



LEGENDA:

- Tracker 2 x 12
- Tracker 2 x 24
- Pista in terra battuta
- Recinzione
- Fascia di mitigazione
- Skid e piazzola
- Cavidotto MT
- Cavidotto AT
- Bacino artificiale
- Vasca di raccolta
- SSE utente
- Ampliamento SE Terna
- SE Terna
- Cancello di accesso

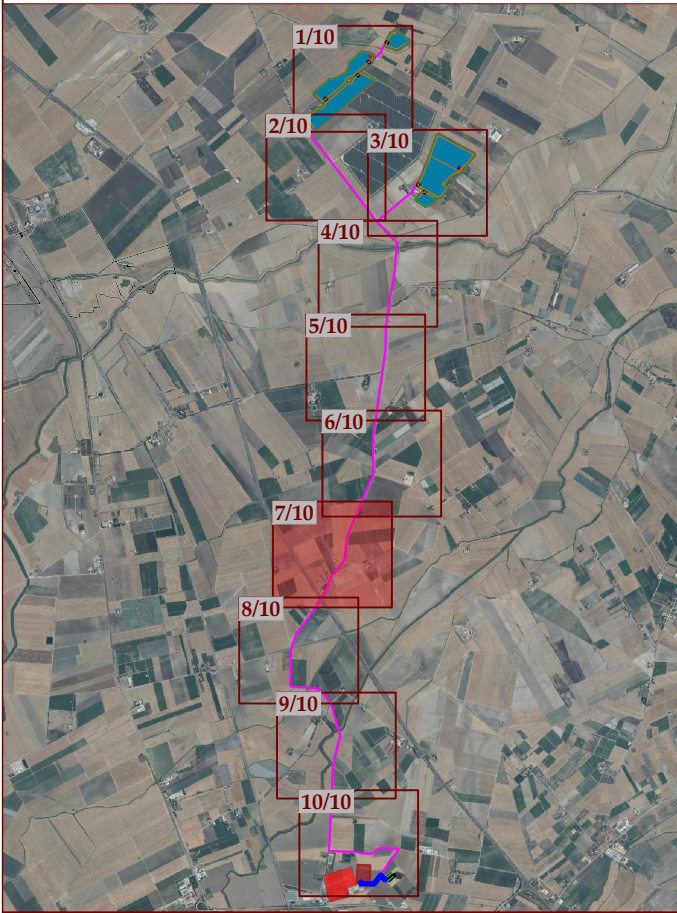

Progetto di realizzazione di un impianto agrovoltaico e opere connesse nei comuni di San Severo (FG) e Foggia (FG), denominato Antonacci



Elaborato: NTNPD0T04-00
Planimetria Ortofoto

Numero foglio
7/10

IDENTIFICAZIONE ELABORATO				
Livello progettazione	Codice elaborato	Data	Scala	REV.
Definitivo	5N95BX7_ElaboratoGrafico_0_04	22/07/2022	1:5000	

Società: Sagitta S.r.l.




Partnered by:





LEGENDA:

- Tracker 2 x 12
- Tracker 2 x 24
- Pista in terra battuta
- Recinzione
- Fascia di mitigazione
- Skid e piazzola
- Cavidotto MT
- Cavidotto AT
- Bacino artificiale
- Vasca di raccolta
- SSE utente
- Ampliamento SE Terna
- SE Terna
- Cancello di accesso

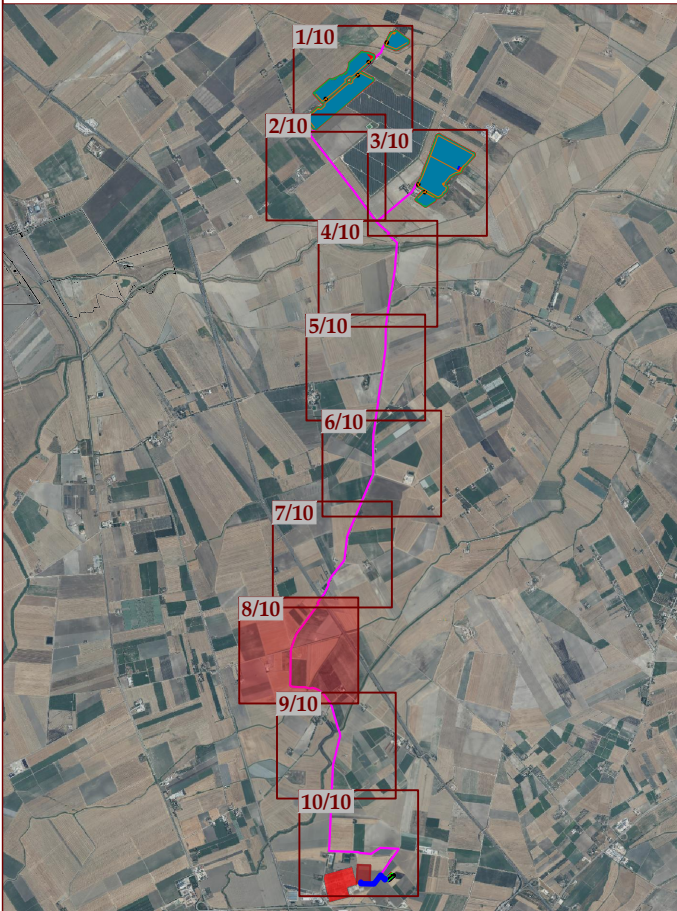

Progetto di realizzazione di un impianto agrovoltaiico e opere connesse nei comuni di San Severo (FG) e Foggia (FG), denominato Antonacci




Elaborato: NTNPD0T04-00 Planimetria Ortofoto		Numero foglio 8/10		
IDENTIFICAZIONE ELABORATO				
Livello progettazione	Codice elaborato	Data	Scala	REV.
Definitivo	5N95BX7_ElaboratoGrafico_0_04	22/07/2022	1:5000	
Società: Sagitta S.r.l.				
		Partnered by:		



LEGENDA:

- Tracker 2 x 12
- Tracker 2 x 24
- Pista in terra battuta
- Recinzione
- Fascia di mitigazione
- Skid e piazzola
- Cavidotto MT
- Cavidotto AT
- Bacino artificiale
- Vasca di raccolta
- SSE utente
- Ampliamento SE Terna
- SE Terna
- Cancello di accesso

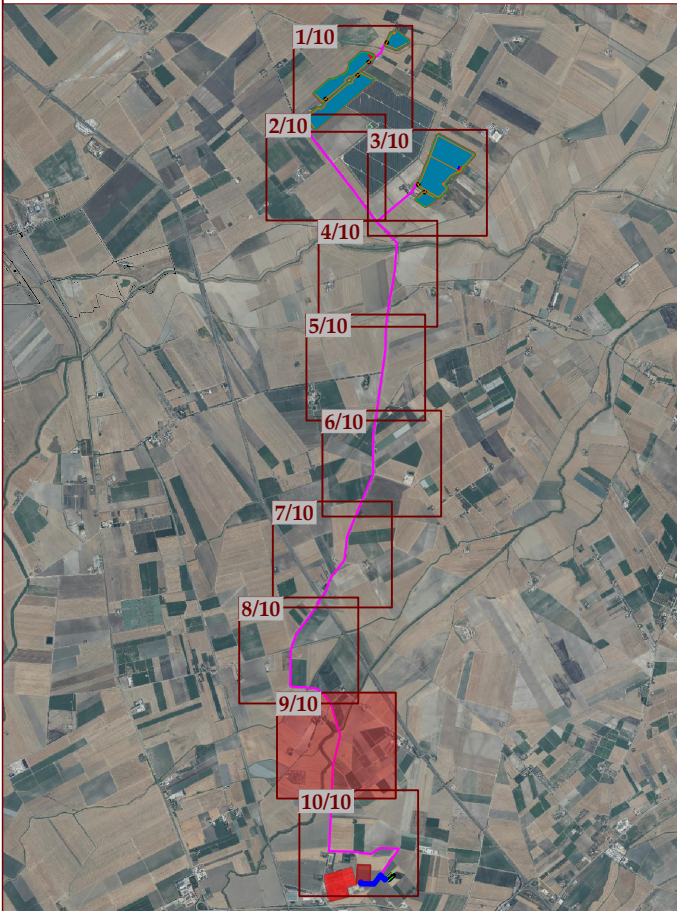

Progetto di realizzazione di un impianto agrovoltaiico e opere connesse nei comuni di San Severo (FG) e Foggia (FG), denominato Antonacci




Elaborato: NTNPD0T04-00 Planimetria Ortofoto		Numero foglio 9/10		
IDENTIFICAZIONE ELABORATO				
Livello progettazione	Codice elaborato	Data	Scala	REV.
Definitivo	5N95BX7_ElaboratoGrafico_0_04	22/07/2022	1:5000	
Società: Sagitta S.r.l.				
		Partnered by:		



LEGENDA:

- Tracker 2 x 12
- Tracker 2 x 24
- Pista in terra battuta
- Recinzione
- Fascia di mitigazione
- Skid e piazzola
- Cavidotto MT
- Cavidotto AT
- Bacino artificiale
- Vasca di raccolta
- SSE utente
- Ampliamento SE Terna
- SE Terna
- Cancello di accesso

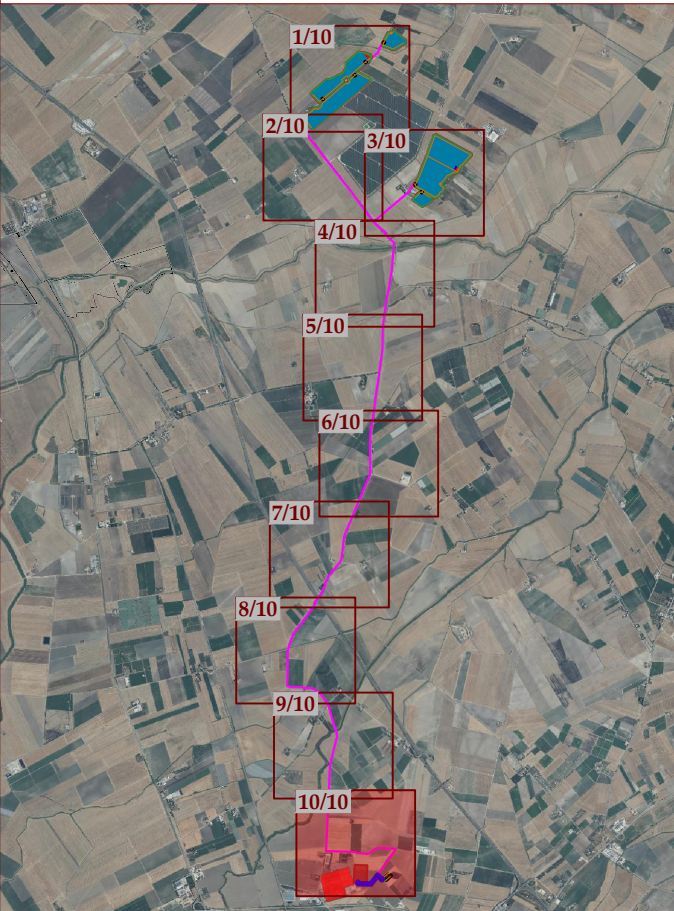

Progetto di realizzazione di un impianto agrovoltaico e opere connesse nei comuni di San Severo (FG) e Foggia (FG), denominato Antonacci



Elaborato: NTNPD0T04-00 Planimetria Ortofoto		Numero foglio 10/10		
IDENTIFICAZIONE ELABORATO				
Livello progettazione	Codice elaborato	Data	Scala	REV.
Definitivo	5N95BX7_ElaboratoGrafico_0_04	22/07/2022	1:5000	
Società: Sagitta S.r.l.				
		Partnered by:		