



LEGENDA:

Tracker 2 x 12

Tracker 2 x 24

Pista in terra battuta

Recinzione

Skid e piazzola

Cavidotto MT

Cavidotto AT

Bacino artificiale

Vasca di raccolta


SSE utente

Ampliamento SE Terna

SE Terna

Cancello di accesso

Interferenza cavidotto

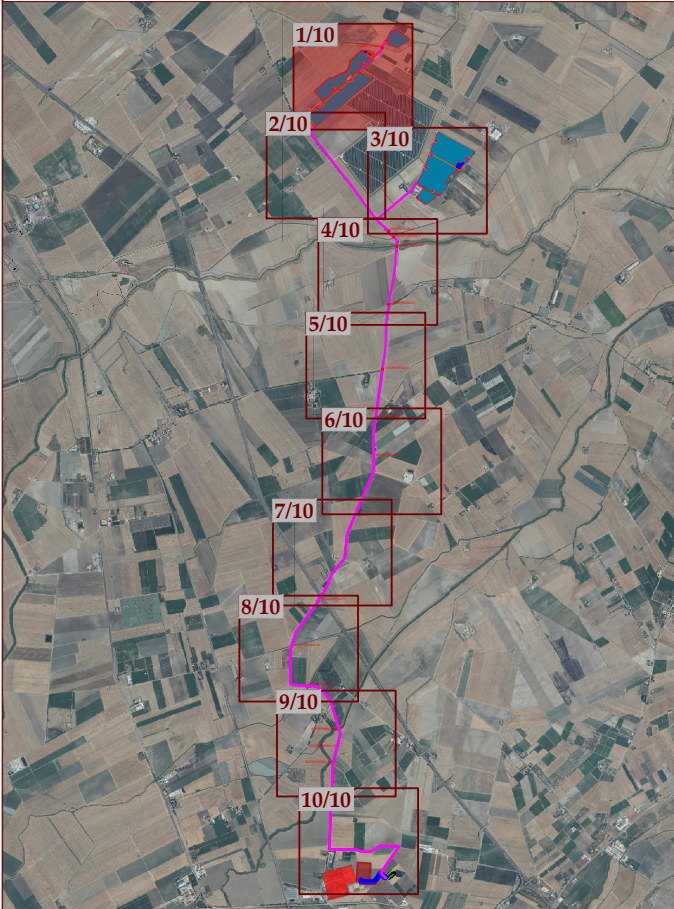

Progetto di realizzazione di un impianto agrovoltaico e opere connesse nei comuni di San Severo (FG) e Foggia (FG), denominato Antonacci



Elaborato: NTNPD0T05-00 - Elaborato attraversamento interferenze cavidotto

Numero foglio 1/10

IDENTIFICAZIONE ELABORATO				
Livello progettazione	Codice elaborato	Data	Scala	REV.
Definitivo	5N95BX7_ElaboratoGrafico_0_05	25/07/2022	1:5000	

Società: Sagitta S.r.l.



LEGENDA:

Tracker 2 x 12

Tracker 2 x 24

Pista in terra battuta

Recinzione

Skid e piazzola

Cavidotto MT

Cavidotto AT

Bacino artificiale

Vasca di raccolta

SSE utente


Ampliamento SE Terna

SE Terna

Cancello di accesso

Interferenza cavidotto

INTEGRAZIONE
PAGAMENTO AMM. SE
N° 2679/A
S. SEVERO (FG)

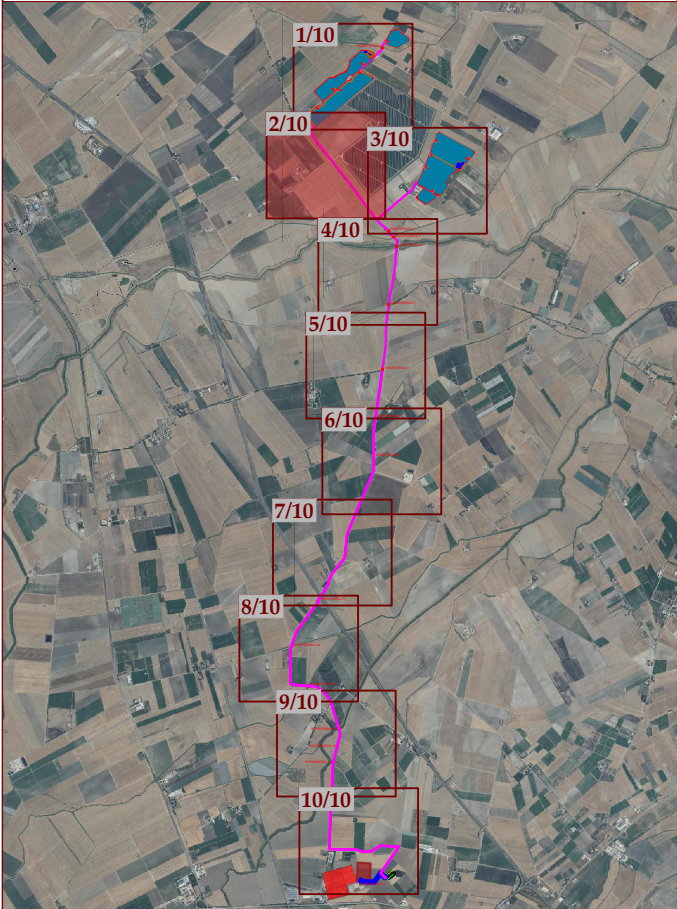

Progetto di realizzazione di un impianto agrovoltaiico e opere connesse nei comuni di San Severo (FG) e Foggia (FG), denominato Antonacci



Elaborato: NTNPD0T05-00 - Elaborato attraversamento interferenze cavidotto

Numero foglio 2/10

IDENTIFICAZIONE ELABORATO				
Livello progettazione	Codice elaborato	Data	Scala	REV.
Definitivo	5N95BX7_ElaboratoGrafico_0_05	25/07/2022	1:5000	

Società: Sagitta S.r.l.

GreenGo


Partnered by:

rea



LEGENDA:

- Tracker 2 x 12
- Tracker 2 x 24
- Pista in terra battuta
- Recinzione
- Skid e piazzola
- Cavidotto MT
- Cavidotto AT
- Bacino artificiale
- Vasca di raccolta
- SSE utente
- Ampliamento SE Terna
- SE Terna
- Cancello di accesso
- Interferenza cavidotto

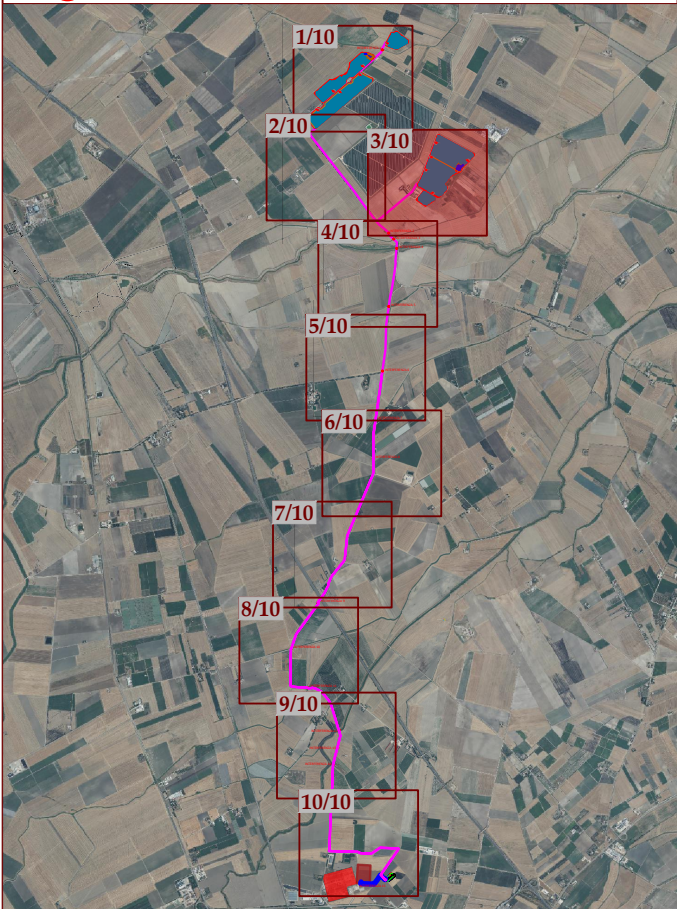

Progetto di realizzazione di un impianto agrovoltaico e opere connesse nei comuni di San Severo (FG) e Foggia (FG), denominato Antonacci



Elaborato: NTNPD0T05-00 - Elaborato attraversamento interferenze cavidotto

Numero foglio 3/10

IDENTIFICAZIONE ELABORATO				
Livello progettazione	Codice elaborato	Data	Scala	REV.
Definitivo	5N95BX7_ElaboratoGrafico_0_05	25/07/2022	1:5000	

Società: Sagitta S.r.l.



Partnered by:





LEGENDA:

- Tracker 2 x 12
- Tracker 2 x 24
- Pista in terra battuta
- Recinzione
- Skid e piazzola
- Cavidotto MT
- Cavidotto AT
- Bacino artificiale
- Vasca di raccolta
- SSE utente
- Ampliamento SE Terna
- SE Terna
- Cancello di accesso
- Interferenza cavidotto

Progetto di realizzazione di un impianto agrovoltaiico e opere connesse nei comuni di San Severo (FG) e Foggia (FG), denominato Antonacci

Elaborato: NTNPD0T05-00 - Elaborato attraversamento interferenze cavidotto

Numero foglio 4/10

IDENTIFICAZIONE ELABORATO				
Livello progettazione	Codice elaborato	Data	Scala	REV.
Definitivo	5N95BX7_ElaboratoGrafico_0_05	25/07/2022	1:5000	

Società: Sagitta S.r.l.



LEGENDA:

Tracker 2 x 12

Tracker 2 x 24

Pista in terra battuta

Recinzione

Skid e piazzola

Cavidotto MT

Cavidotto AT

Bacino artificiale

Vasca di raccolta


SSE utente

Ampliamento SE Terna

SE Terna

Cancello di accesso

Interferenza cavidotto

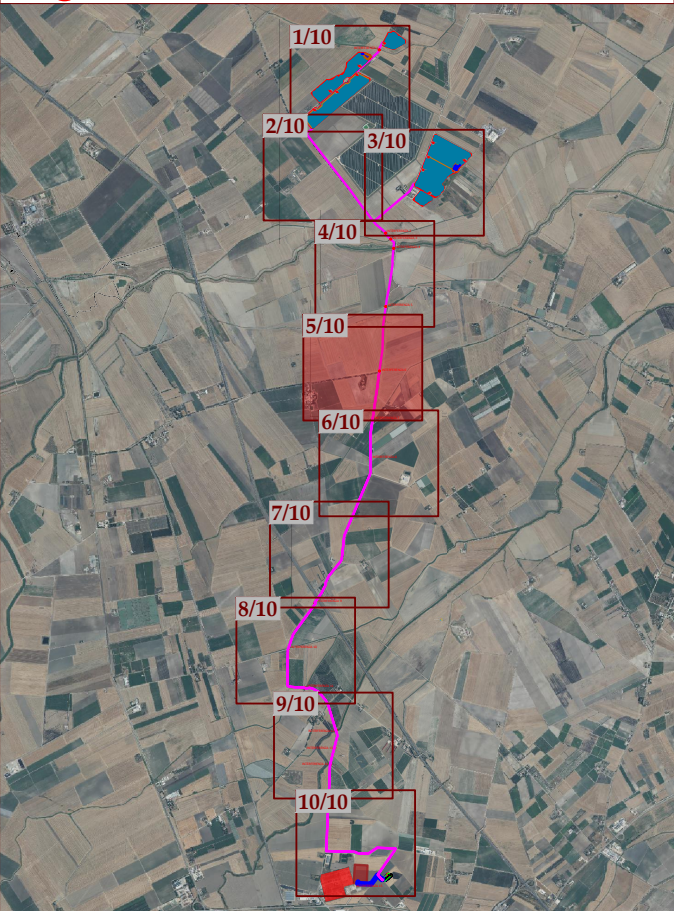

Progetto di realizzazione di un impianto agrovoltaiico e opere connesse nei comuni di San Severo (FG) e Foggia (FG), denominato Antonacci



Elaborato: NTNPD0T05-00 - Elaborato attraversamento interferenze cavidotto

Numero foglio
5/10

IDENTIFICAZIONE ELABORATO				
Livello progettazione	Codice elaborato	Data	Scala	REV.
Definitivo	5N95BX7_ElaboratoGrafico_0_05	25/07/2022	1:5000	

Società: Sagitta S.r.l.



Partnered by:





LEGENDA:

Tracker 2 x 12

Tracker 2 x 24

Pista in terra battuta

Recinzione

Skid e piazzola

Cavidotto MT

Cavidotto AT

Bacino artificiale

Vasca di raccolta


SSE utente

Ampliamento SE Terna

SE Terna

Cancello di accesso

Interferenza cavidotto

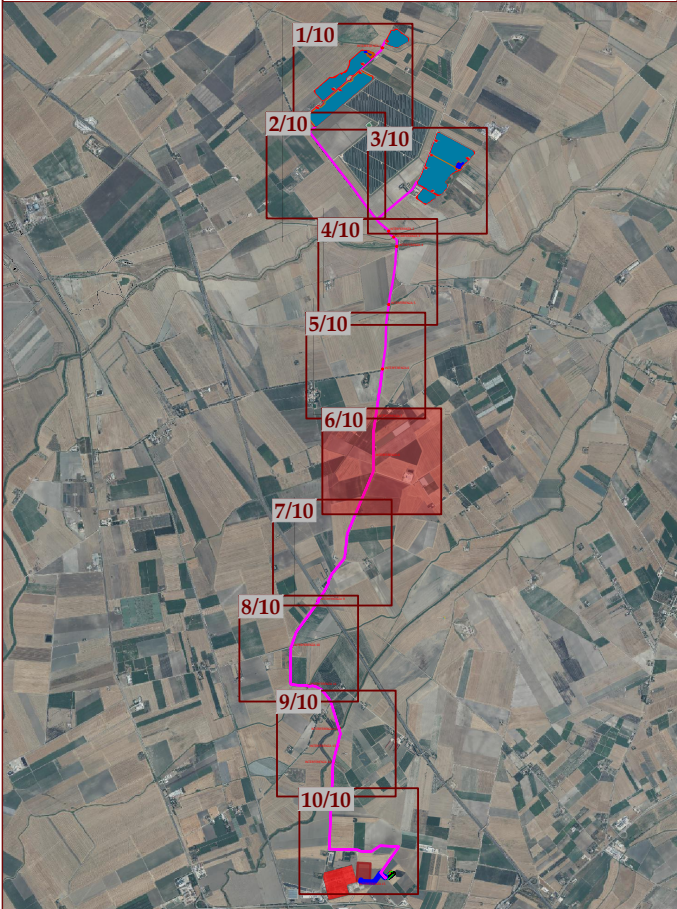

Progetto di realizzazione di un impianto agrovoltaico e opere connesse nei comuni di San Severo (FG) e Foggia (FG), denominato Antonacci



Elaborato: NTNPD0T05-00 - Elaborato attraversamento interferenze cavidotto

Numero foglio 6/10

IDENTIFICAZIONE ELABORATO				
Livello progettazione	Codice elaborato	Data	Scala	REV.
Definitivo	5N95BX7_ElaboratoGrafico_0_05	25/07/2022	1:5000	

Società: Sagitta S.r.l.

Partnered by:



LEGENDA:

Tracker 2 x 12

Tracker 2 x 24

Pista in terra battuta

Recinzione

Skid e piazzola

Cavidotto MT

Cavidotto AT

Bacino artificiale

Vasca di raccolta


SSE utente

Ampliamento SE Terna

SE Terna

Cancello di accesso

Interferenza cavidotto

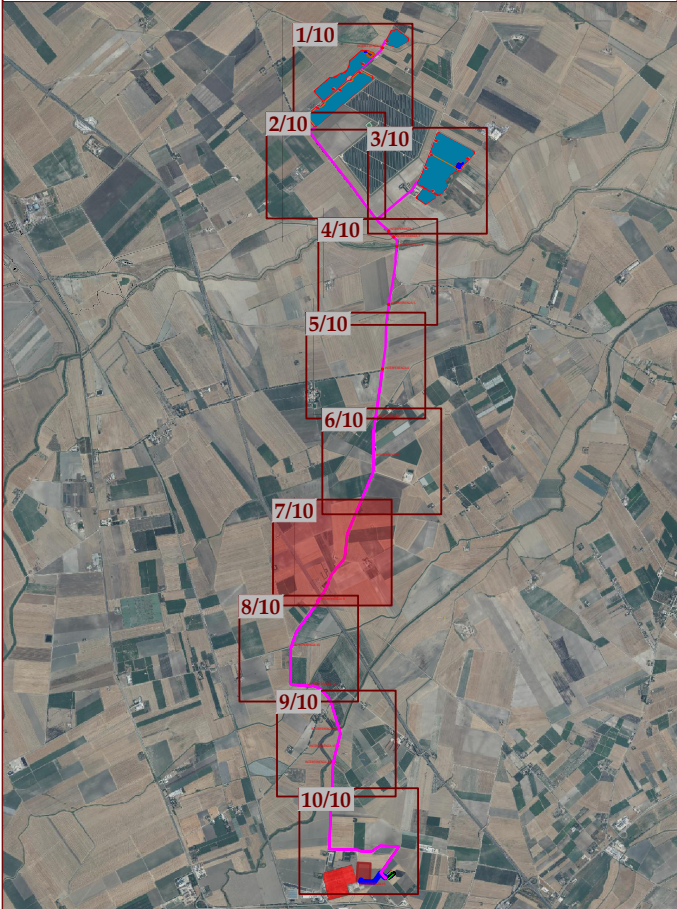

Progetto di realizzazione di un impianto agrovoltaiico e opere connesse nei comuni di San Severo (FG) e Foggia (FG), denominato Antonacci



Elaborato: NTNPD0T05-00 - Elaborato attraversamento interferenze cavidotto

Numero foglio 7/10

IDENTIFICAZIONE ELABORATO				
Livello progettazione	Codice elaborato	Data	Scala	REV.
Definitivo	5N95BX7_ElaboratoGrafico_0_05	25/07/2022	1:5000	



LEGENDA:

Tracker 2 x 12

Tracker 2 x 24

Pista in terra battuta

Recinzione

Skid e piazzola

Cavidotto MT

Cavidotto AT

Bacino artificiale

Vasca di raccolta


SSE utente

Ampliamento SE Terna

SE Terna

Cancello di accesso

Interferenza cavidotto

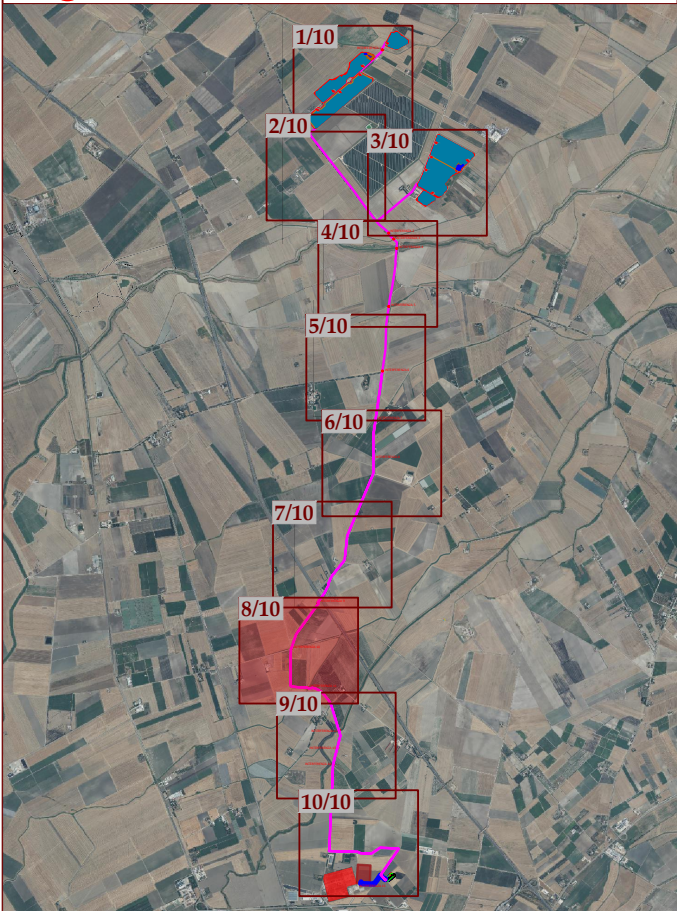

Progetto di realizzazione di un impianto agrovoltaiico e opere connesse nei comuni di San Severo (FG) e Foggia (FG), denominato Antonacci



Elaborato: NTNPD0T05-00 - Elaborato attraversamento interferenze cavidotto

Numero foglio 8/10

IDENTIFICAZIONE ELABORATO				
Livello progettazione	Codice elaborato	Data	Scala	REV.
Definitivo	5N95BX7_ElaboratoGrafico_0_05	25/07/2022	1:5000	



LEGENDA:

Tracker 2 x 12

Tracker 2 x 24

Pista in terra battuta

Recinzione

Skid e piazzola

Cavidotto MT

Cavidotto AT

Bacino artificiale

Vasca di raccolta


SSE utente

Ampliamento SE Terna

SE Terna

Cancello di accesso

Interferenza cavidotto

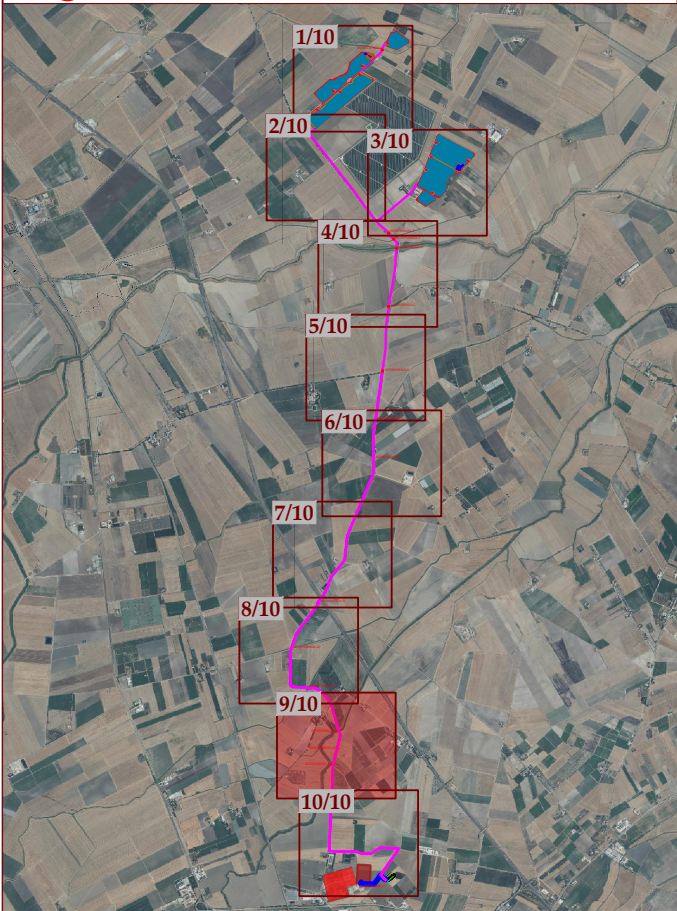

Progetto di realizzazione di un impianto agrovoltaiico e opere connesse nei comuni di San Severo (FG) e Foggia (FG), denominato Antonacci



Elaborato: NTNPD0T05-00 - Elaborato attraversamento interferenze cavidotto

Numero foglio 9/10

IDENTIFICAZIONE ELABORATO				
Livello progettazione	Codice elaborato	Data	Scala	REV.
Definitivo	5N95BX7_ElaboratoGrafico_0_05	25/07/2022	1:5000	


Società: Sagitta S.r.l.

Partnered by:



LEGENDA:

- | | |
|--|------------------------|
|  | Tracker 2 x 12 |
|  | Tracker 2 x 24 |
|  | Pista in terra battuta |
|  | Recinzione |
|  | Skid e piazzola |
|  | Cavidotto MT |
|  | Cavidotto AT |
|  | Bacino artificiale |
|  | Vasca di raccolta |
|  | SSE utente |
|  | Ampliamento SE Terna |
|  | SE Terna |
|  | Cancello di accesso |
|  | Interferenza cavidotto |

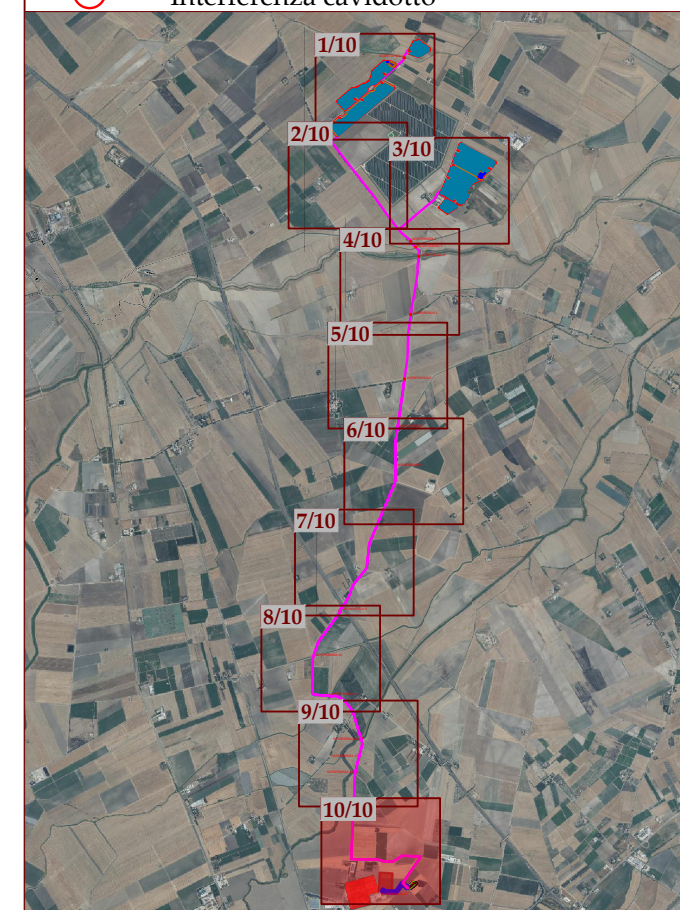

Progetto di realizzazione di un impianto agrovoltaiico e opere connesse nei comuni di San Severo (FG) e Foggia (FG), denominato Antonacci



Elaborato: NTNPD0T05-00 - Elaborato
attraversamento interferenze cavidotto

Numero foglio
10/10

IDENTIFICAZIONE ELABORATO				
Livello progettazione	Codice elaborato	Data	Scala	REV.
Definitivo	5N95BX7_ElaboratoGrafico_0_05	25/07/2022	1:5000	

Società: Sagitta S.r.l.



Partnered by:

