



Particolare cavidotto AT su terreno

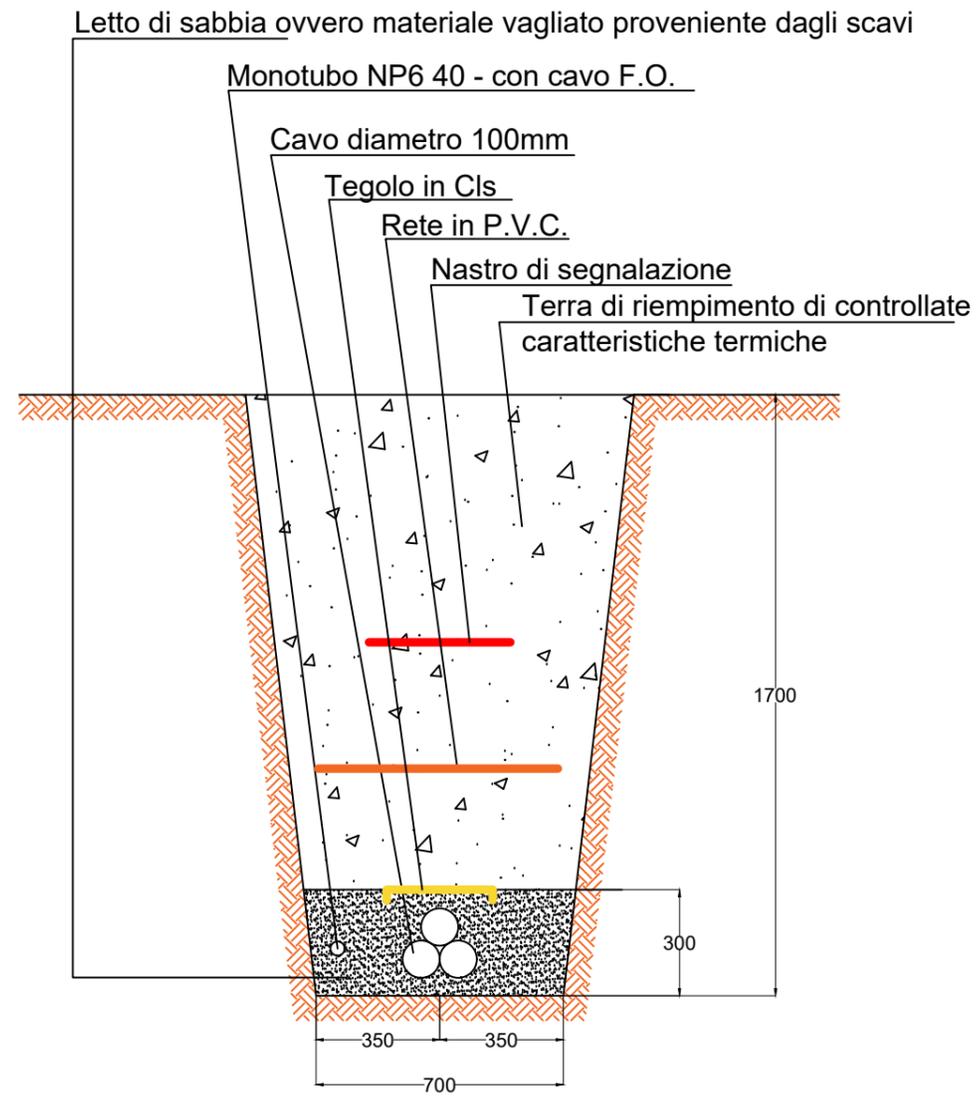

Particolare cavidotto AT su pista

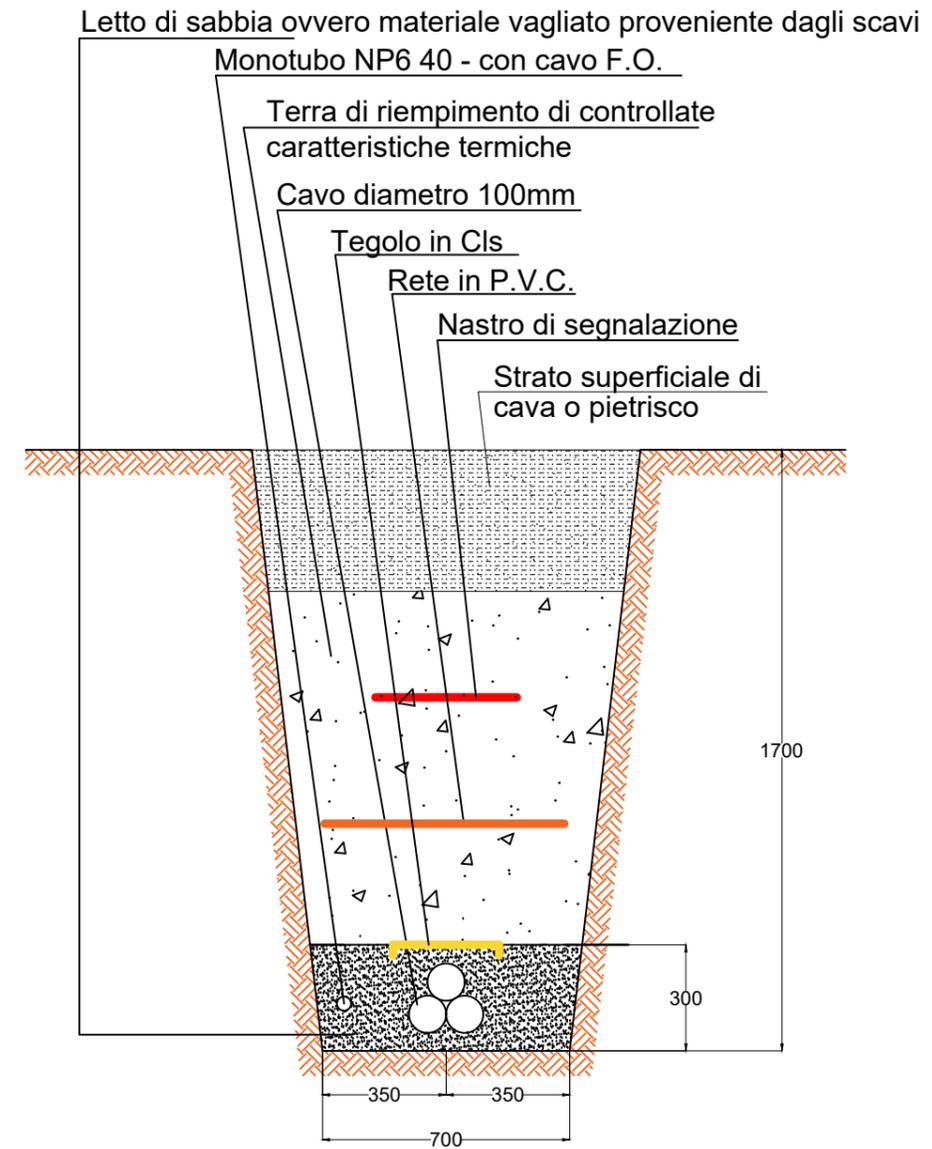

Progetto di realizzazione di un impianto agrovoltaiico e opere connesse nei comuni di San Severo (FG) e Foggia (FG), denominato Antonacci

Elaborato: NTNPD0T09-00  
Sezione tipo cavidotto AT

Numero foglio  
1/1

IDENTIFICAZIONE ELABORATO				
Livello progettazione	Codice elaborato	Data	Scala	REV.
Definitivo	5N95BX7_ElaboratoGrafico_1_04	25/07/2022	1:20	00

Società: Sagitta S.r.l.

Partnered by:  