

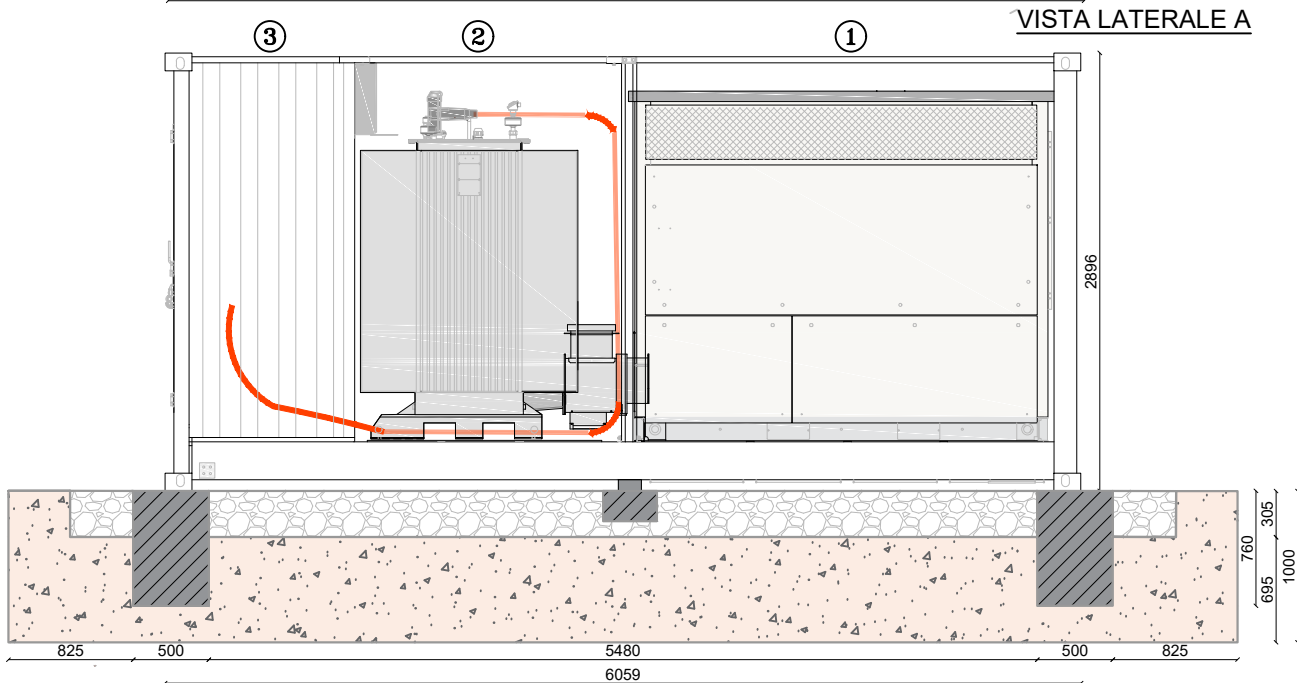
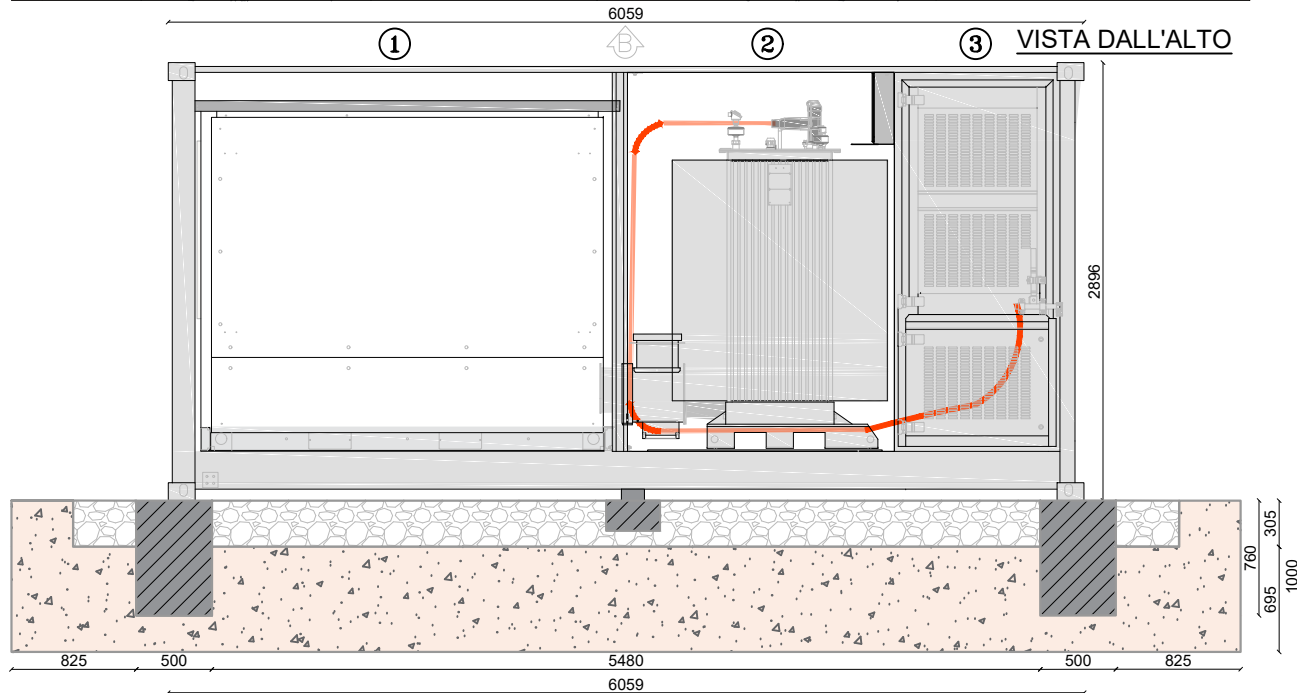


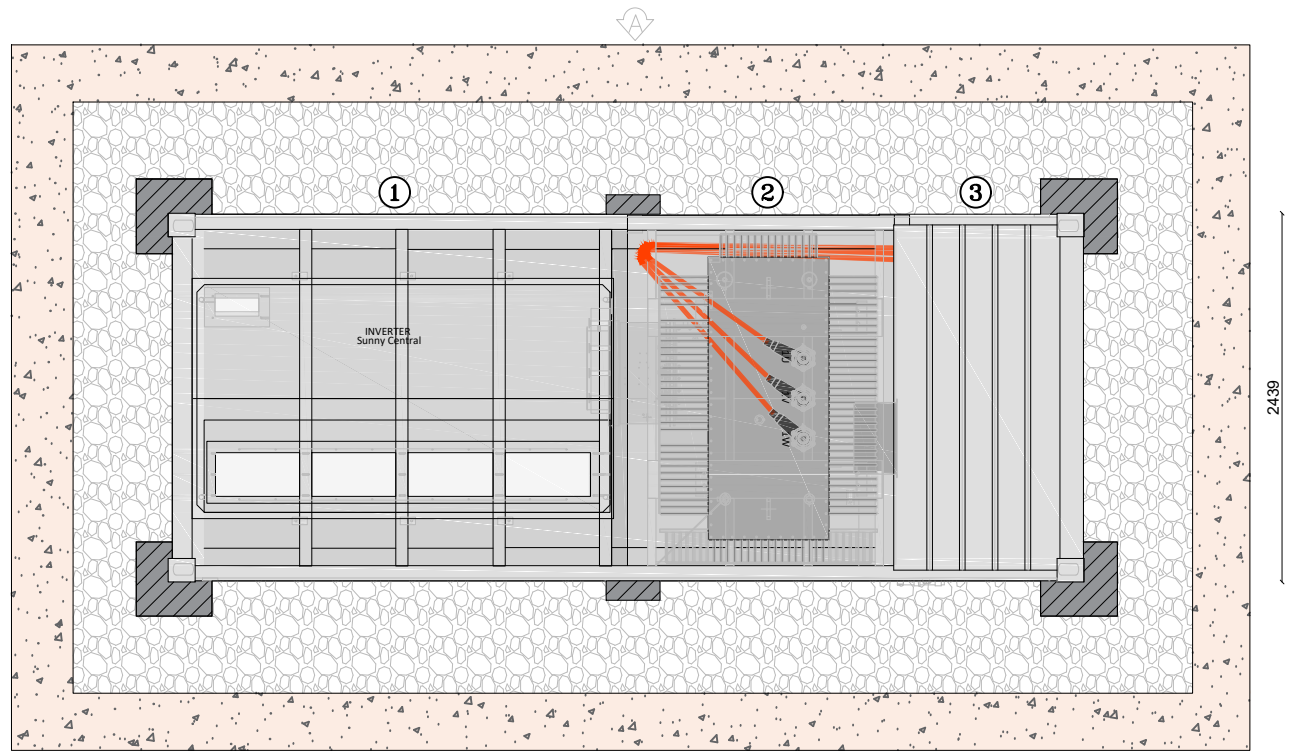


VISTA DALL'ALTO

VISTA LATERALE A

VISTA LATERALE B

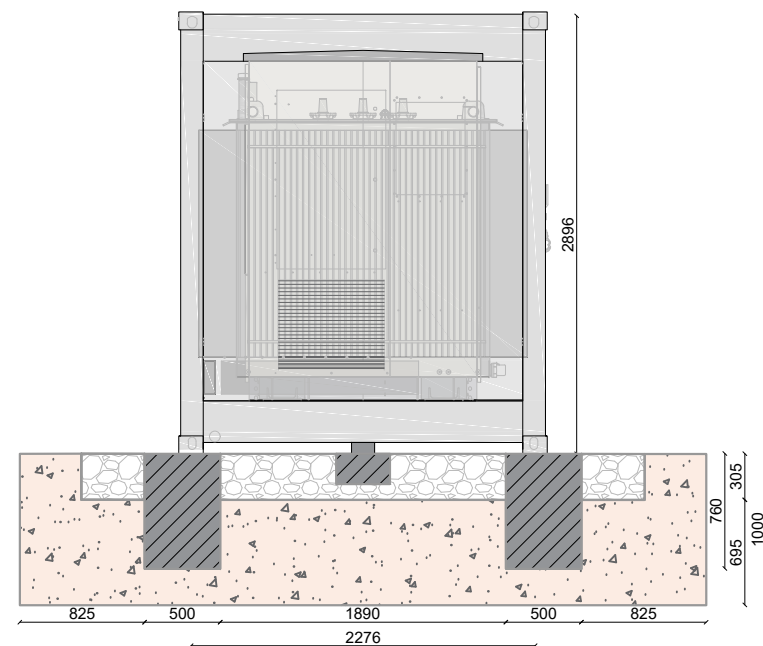

VISTA FRONTALE

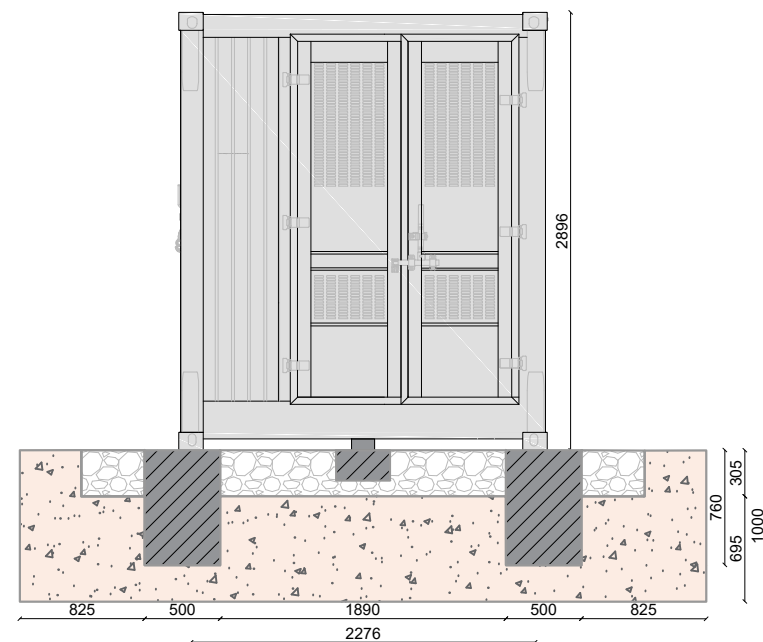

VISTA POSTERIORE

NUMERO	DESCRIZIONE
①	SCOMPARTO INVERTER
②	SCOMPARTO TRASFORMATORE BT/MT
③	SCOMPARTO QUADRI MT




Progetto di realizzazione di un impianto agrovoltaiico e opere connesse nei comuni di San Severo (FG) e Foggia (FG), denominato Antonacci



Elaborato: NTNPD0T14-00 Particolari skid Numero foglio 1/2

IDENTIFICAZIONE ELABORATO				
Livello progettazione	Codice elaborato	Data	Scala	REV.
Definitivo	5N95BX7_ElaboratoGrafico_2_04	25/07/2022	1:50	00

Società: Sagitta S.r.l. Partnered by:  

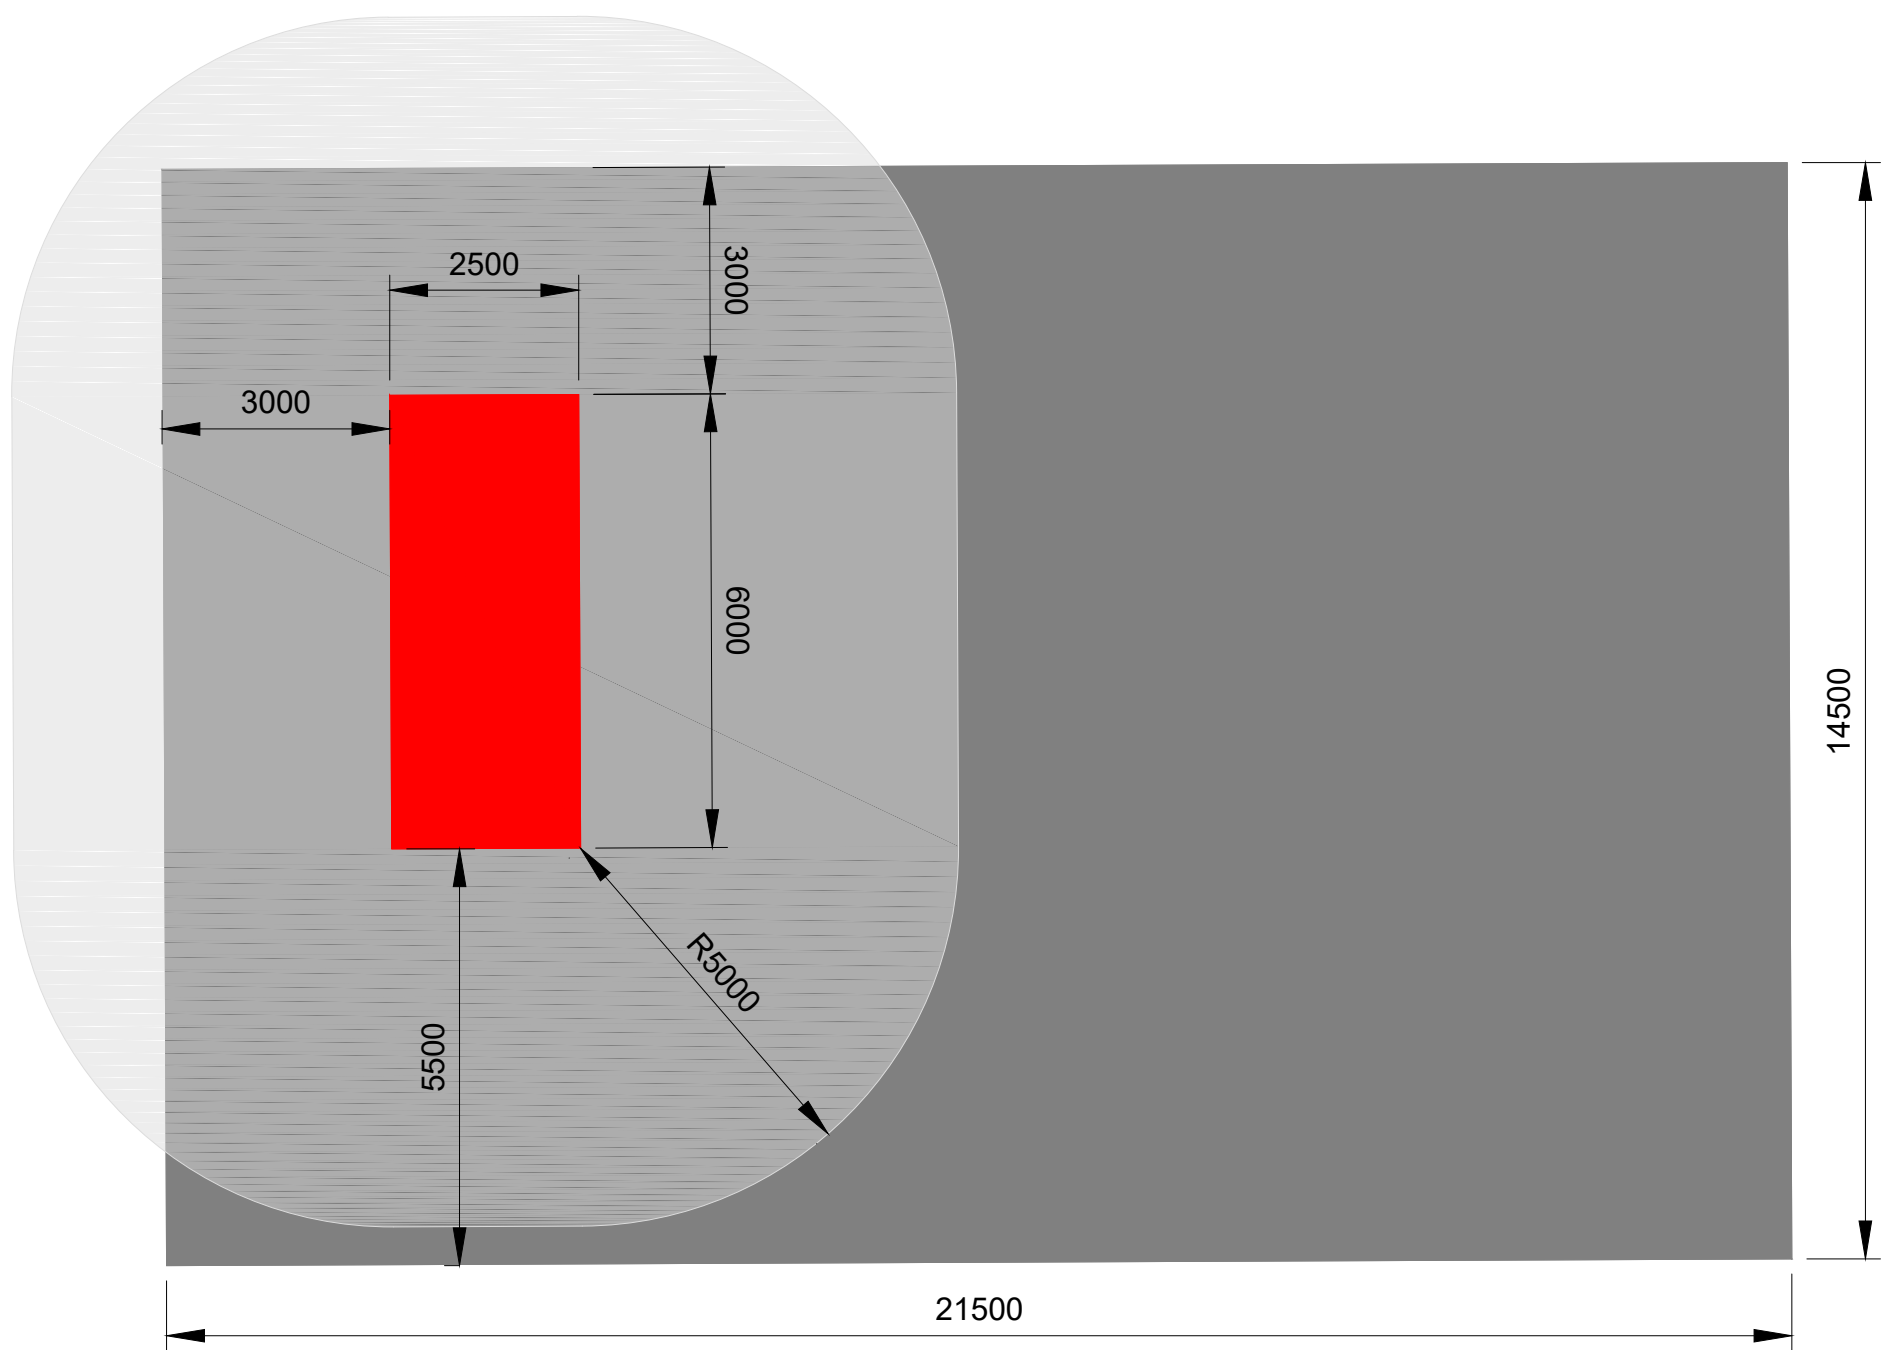

LEGENDA:

- SKID (Inverter - Trasformatore MT/BT - Quadri MT)
- Piazzola
- Distanza di sicurezza interna (5 m)



Progetto di realizzazione di un impianto agrovoltaico e opere connesse nei comuni di San Severo (FG) e Foggia (FG), denominato Antonacci

Elaborato: NTNPD0T14-00 Particolari skid		Numero foglio 2/2		
IDENTIFICAZIONE ELABORATO				
Livello progettazione	Codice elaborato	Data	Scala	REV.
Definitivo	5N95BX7_ElaboratoGrafico_2_04	25/07/2022	1:100	00
Società: Sagitta S.r.l.		Partnered by: 		