


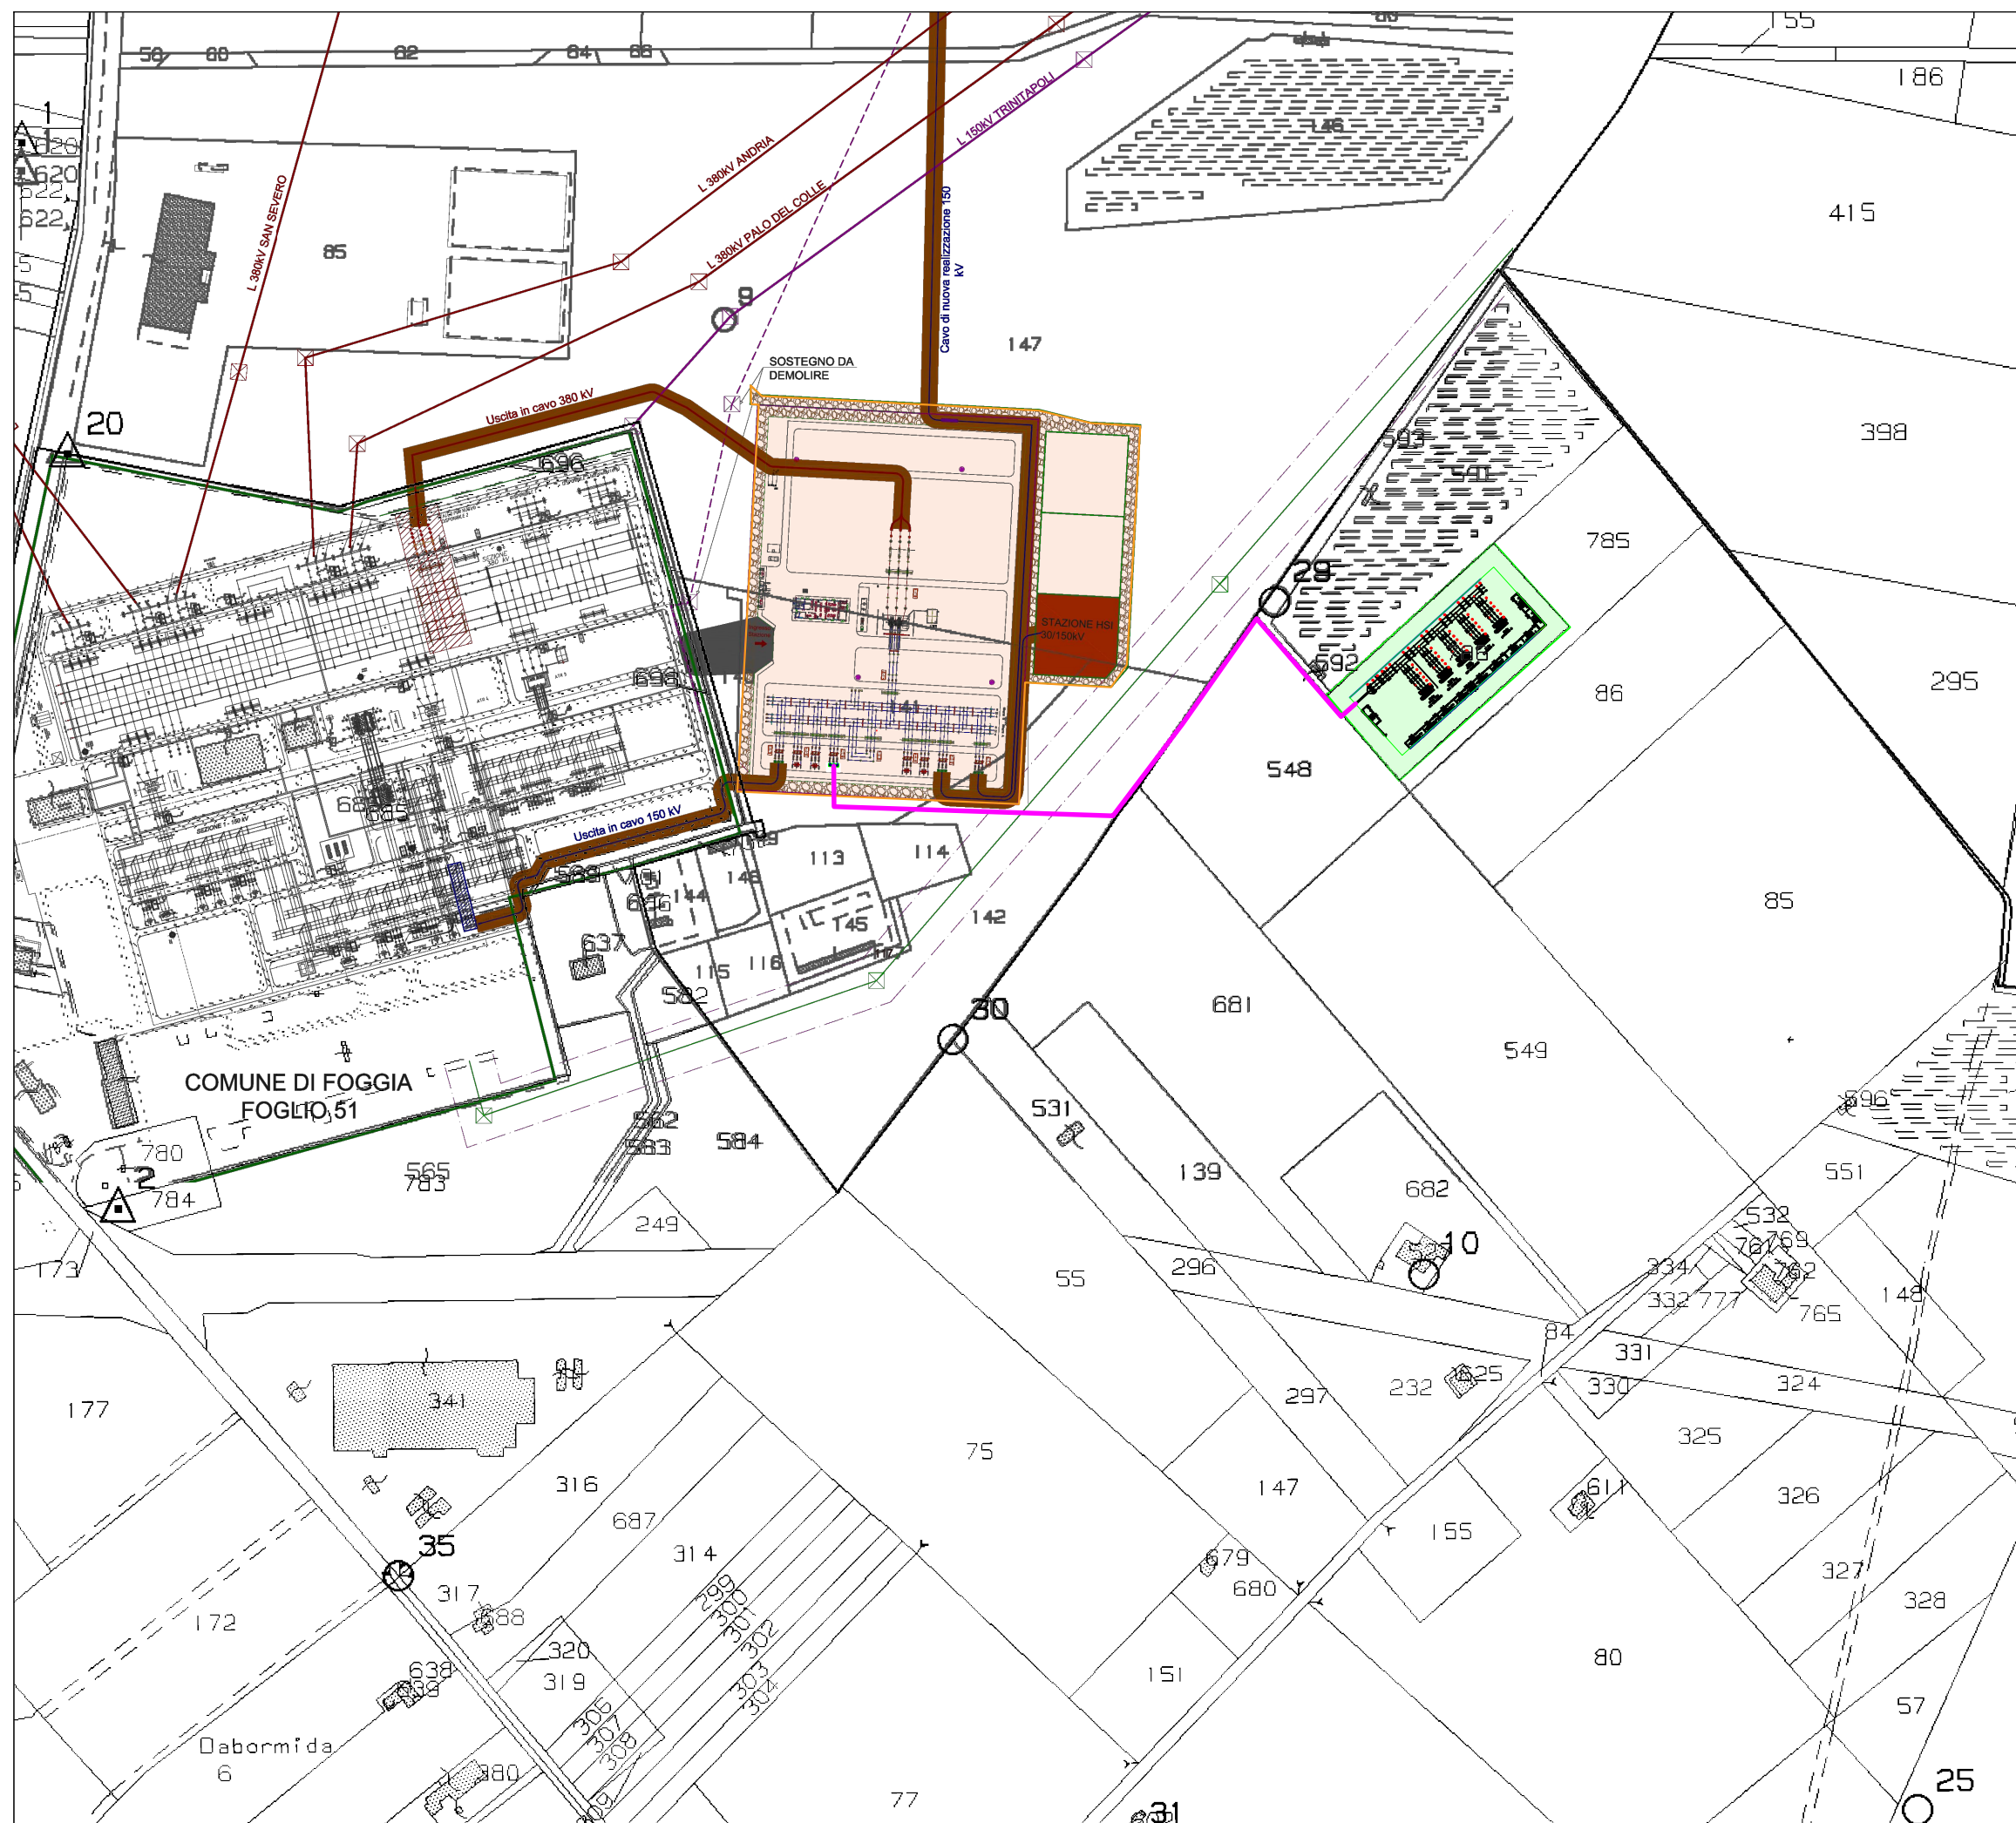

LEGENDA:

-  Cavidotto AT
-  Stazione di trasformazione Artemis
-  Ampliamento stazione RTN "Foggia" 150 kV/380 kV



Progetto di realizzazione di un impianto agrovoltaico e opere connesse nei Comuni di Foggia (FG), denominato Duanera.



Elaborato: NTNPD0T21-00
Inquadramento SE Terna

Numero foglio
1/1

IDENTIFICAZIONE ELABORATO

Livello progettazione	Codice elaborato	Data	Scala	REV.
Definitivo	5N95BX7_ImpiantiDiRete_01	01/08/2022	1:4000	00

Società: Artemis S.r.l.



Partnered by:

