COMUNE	GENOVA
LIVELLETTE	D=17.24597000 L=1408.76379000 P=0.012241917

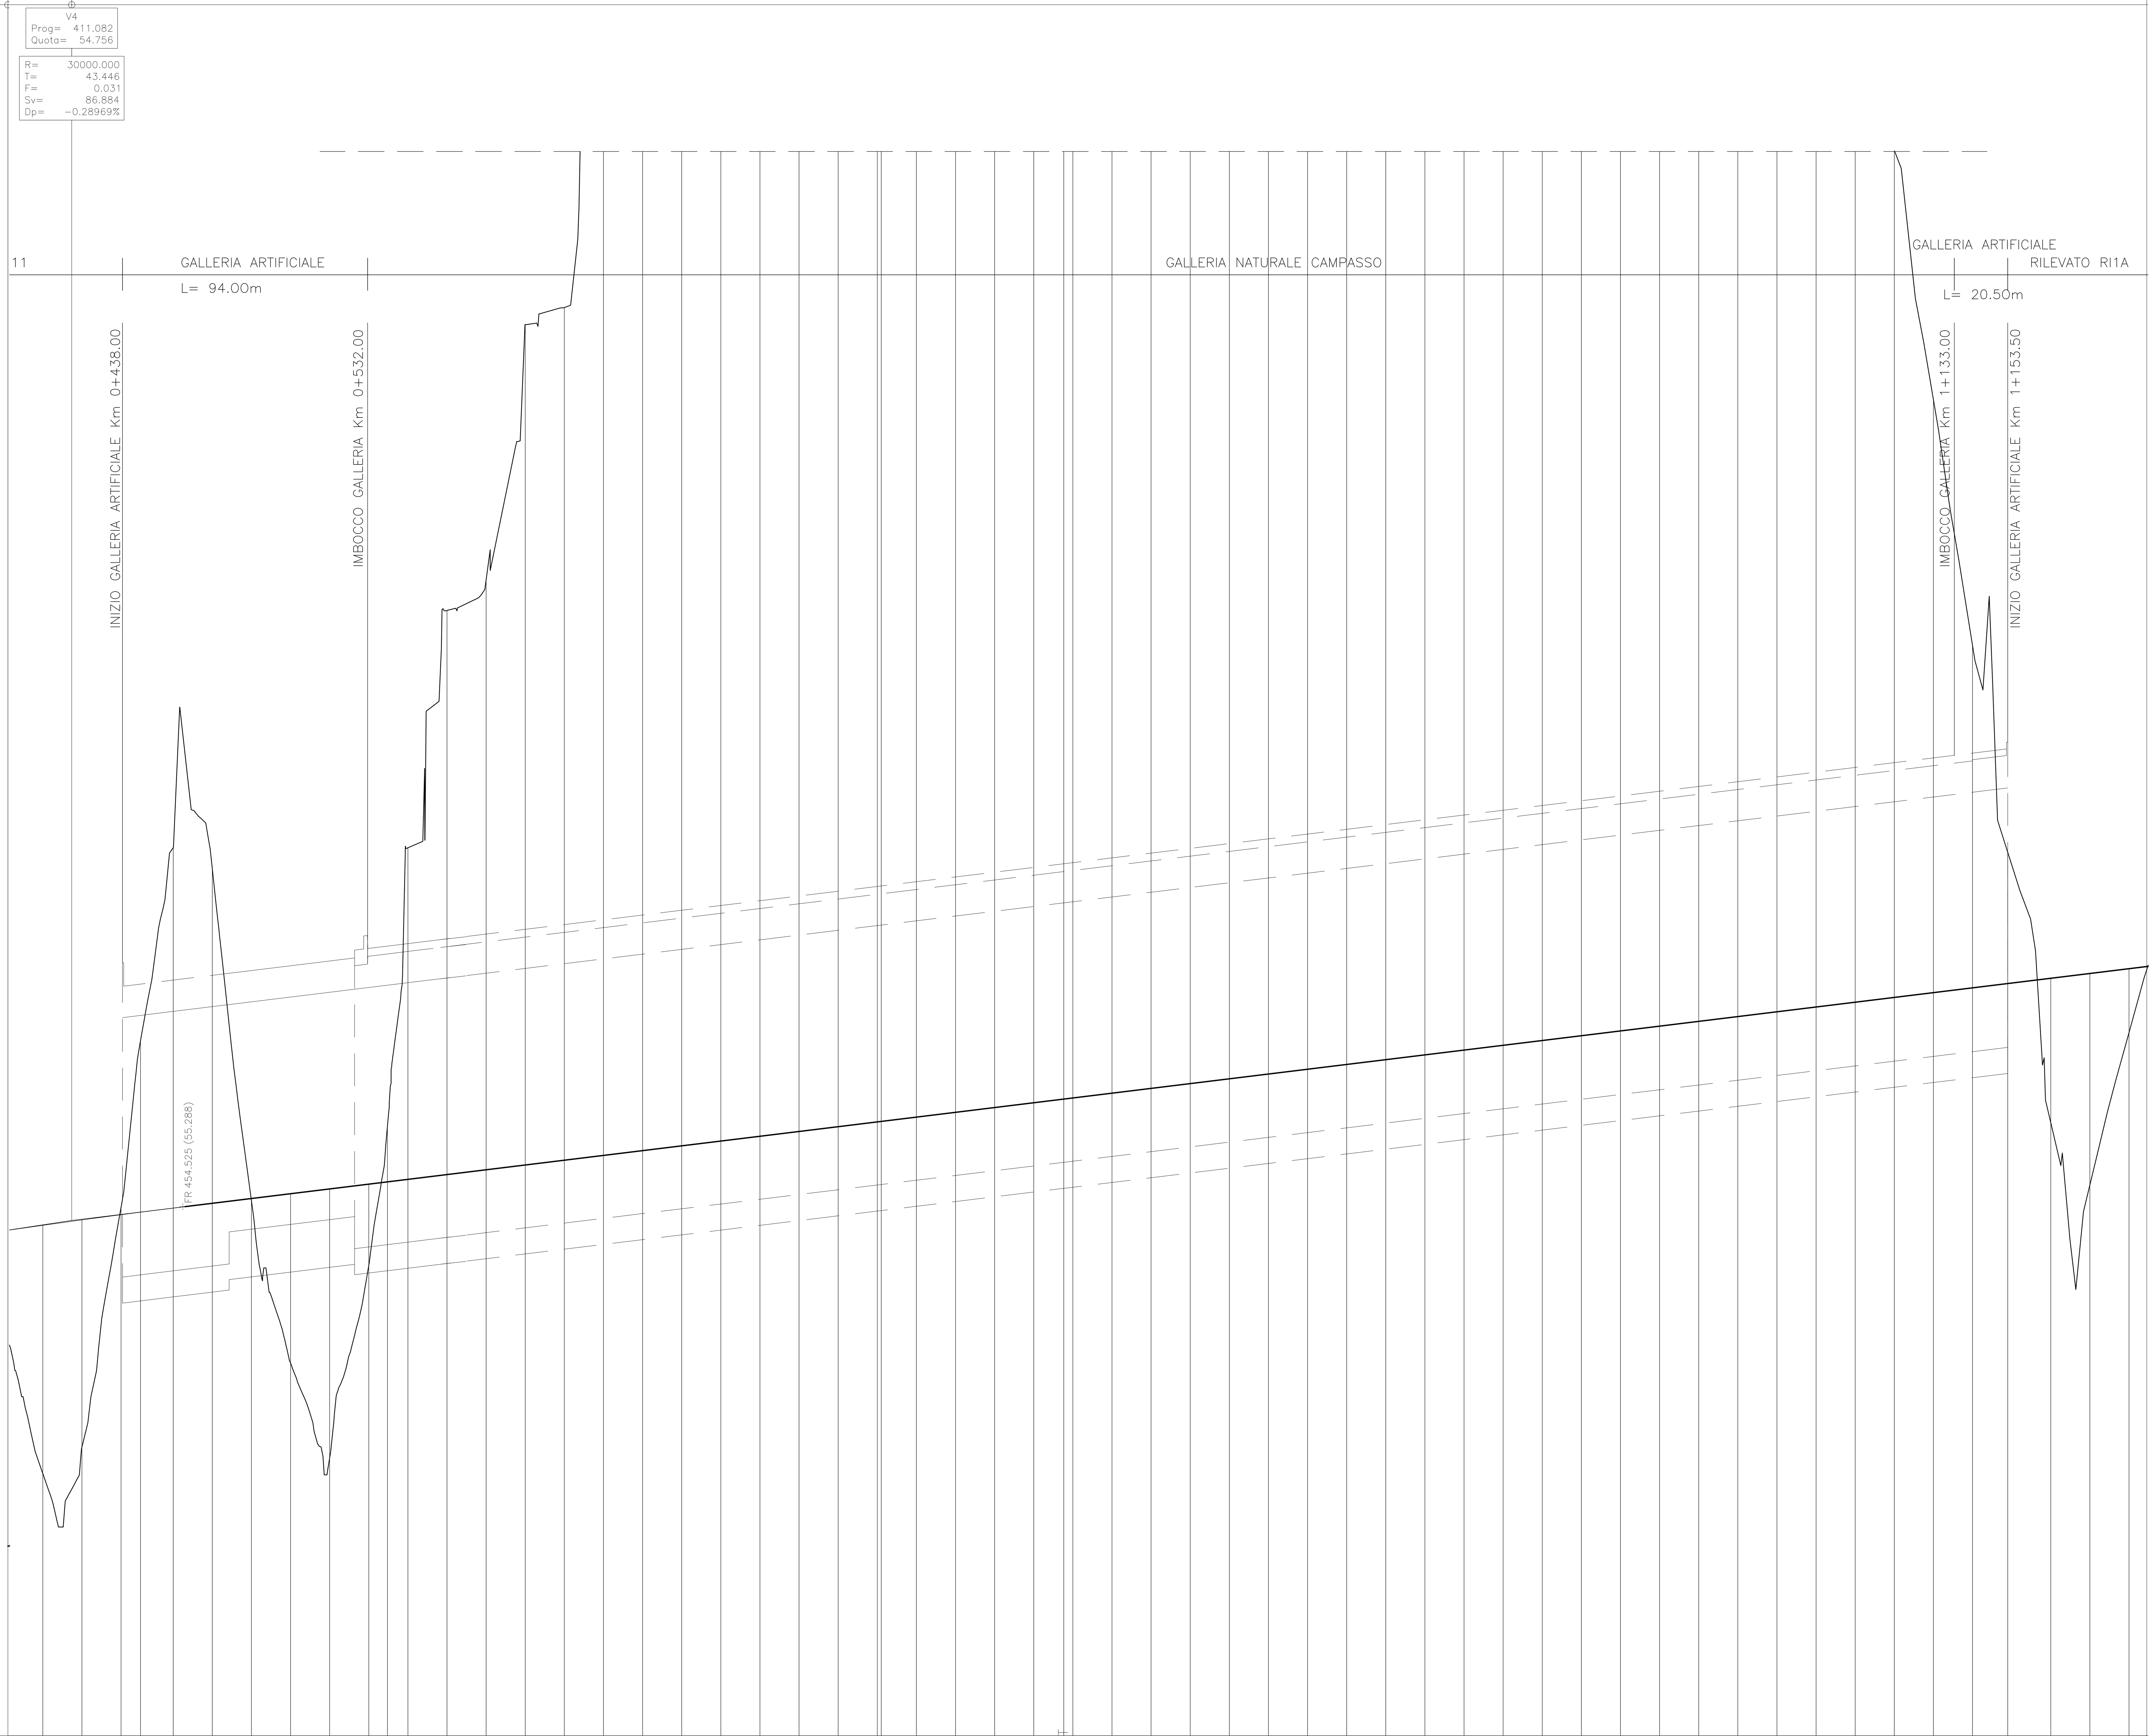

No. SEZIONI	1	2	3	4	5	6	7	8	9	10	B-3	11	12	13	14
DISTANZE PROGRESSIVE	400.000	415.000	430.000	437.450	450.000	465.000	480.000	495.000	510.000	525.000	532.162	540.000	555.000	570.000	585.000
DISTANZE PARZIALI		15.000	15.000	7.450	12.550	15.000	15.000	15.000	15.000	15.000	7.162	7.838	15.000	15.000	15.000
QUOTE TERRENO	45.054	46.070	55.258	61.645	69.057	68.249	55.517	49.299	45.650	53.038	58.378	69.051	78.155	79.331	89.121
QUOTE PROGETTO	54.571	54.778	54.978	55.074	55.232	55.416	55.600	55.783	55.967	56.151	56.238	56.334	56.518	56.701	56.885

No. SEZIONI	15	16	17	18	19	20	21	22	23	FC/IRP	24	25	26	27	FRP/RT
DISTANZE PROGRESSIVE	600.000	615.000	630.000	645.000	660.000	675.000	690.000	705.000	720.000	721.511	735.000	750.000	765.000	780.000	791.511
DISTANZE PARZIALI	15.000	15.000	15.000	15.000	15.000	15.000	15.000	15.000	15.000	1.511	13.489	15.000	15.000	15.000	11.511
QUOTE TERRENO	89.772	102.309	107.077	111.916	118.658	122.728	125.893	130.560	134.128	134.452	138.427	145.158	146.146	147.225	145.857
QUOTE PROGETTO	57.069	57.252	57.436	57.620	57.803	57.987	58.171	58.354	58.538	58.556	58.721	58.905	59.089	59.272	59.413

No. SEZIONI	28	29	30	31	32	33	34	35	36	37	38	39	40	41	42
DISTANZE PROGRESSIVE	795.000	810.000	825.000	840.000	855.000	870.000	885.000	900.000	915.000	930.000	945.000	960.000	975.000	990.000	1005.000
DISTANZE PARZIALI	3.489	15.000	15.000	15.000	15.000	15.000	15.000	15.000	15.000	15.000	15.000	15.000	15.000	15.000	15.000
QUOTE TERRENO	145.402	143.363	141.846	138.893	136.382	139.957	143.392	141.134	145.787	148.560	149.016	140.337	127.383	122.439	118.005
QUOTE PROGETTO	59.456	59.640	59.823	60.007	60.190	60.374	60.558	60.741	60.925	61.109	61.292	61.476	61.659	61.843	62.027

No. SEZIONI	43	44	45	46	47	48	49	50	51	52	53	54	55
DISTANZE PROGRESSIVE	1020.000	1035.000	1050.000	1065.000	1080.000	1095.000	1110.000	1125.000	1140.000	1153.500	1170.000	1185.000	1200.000
DISTANZE PARZIALI	15.000	15.000	15.000	15.000	15.000	15.000	15.000	15.000	15.000	13.500	16.500	15.000	15.000
QUOTE TERRENO	111.873	106.542	105.665	103.549	100.434	98.913	95.800	86.235	76.810	68.879	58.510	56.117	61.964
QUOTE PROGETTO	62.210	62.394	62.578	62.761	62.945	63.128	63.312	63.496	63.679	63.845	64.047	64.230	64.414

ETTOMETRICHE: 4 · 5 · 6 · 7 · 8 · 9 · 10 · 11 · 12

AND. PLAN.: L=378.697 R=1001.000 · L=70.000 · L=740.826

SOPRAELEVAZIONI: 0.000 · 0.070 · 0.000 · 0.000

COMMITTENTE:

RFI RETE FERROVIARIA ITALIANA GRUPPO FERROVIE DELLO STATO ITALIANE

ALTA SORVEGLIANZA:

ITALFERR GRUPPO FERROVIE DELLO STATO ITALIANE

GENERAL CONTRACTOR:

COCIV Consorzio Collegamenti Integrati Veloci

INFRASTRUTTURE FERROVIARIE STRATEGICHE DEFINITE DALLA LEGGE OBIETTIVO N.443/01

TRATTA A.V./A.C. TERZO VALICO DEI GIOVI
PROGETTO ESECUTIVO

Galleria Naturale Campasso

Profilo longitudinale binario pari

GENERAL CONTRACTOR	DIRETTORE LAVORI	SCALA:
Consorzio **Cociv** Ing. G. Guagnozzi		1:1000/100

COMMESSA	LOTTO	FASE	ENTE	TIPO DOC.	OPERA/DISCIPLINA	PROGR.	REV.
I G 5 1	0 1	E	C V	F Z	G N 1 1 0 0	0 0 1	A

PROGETTAZIONE

Rev.	Descrizione emissione	Redatto	Data	Verificato	Data	Progettista Integratore	Data	IL PROGETTISTA
A00	Prima emissione	D.A.M. S.p.A.	26/09/2012	Ing. F. Colla	27/09/2012	E. Pagani	28/09/2012	ORDINE DEGLI INGEGNERI DELLA PROVINCIA DI MILANO DOTT.ING. GHISLANZONI ENRICO n° A 16993

n. Elab.

Nome File: IG51-01-E-CV-FZ-GN11-00-001-A00
CUP: F81H92000000008

Scala di plot: 1:1