



INTERASSE BINARI  
L=4.00m

SEZIONE TIPO  
"GALLERIA NATURALE"  
Scala 1:50

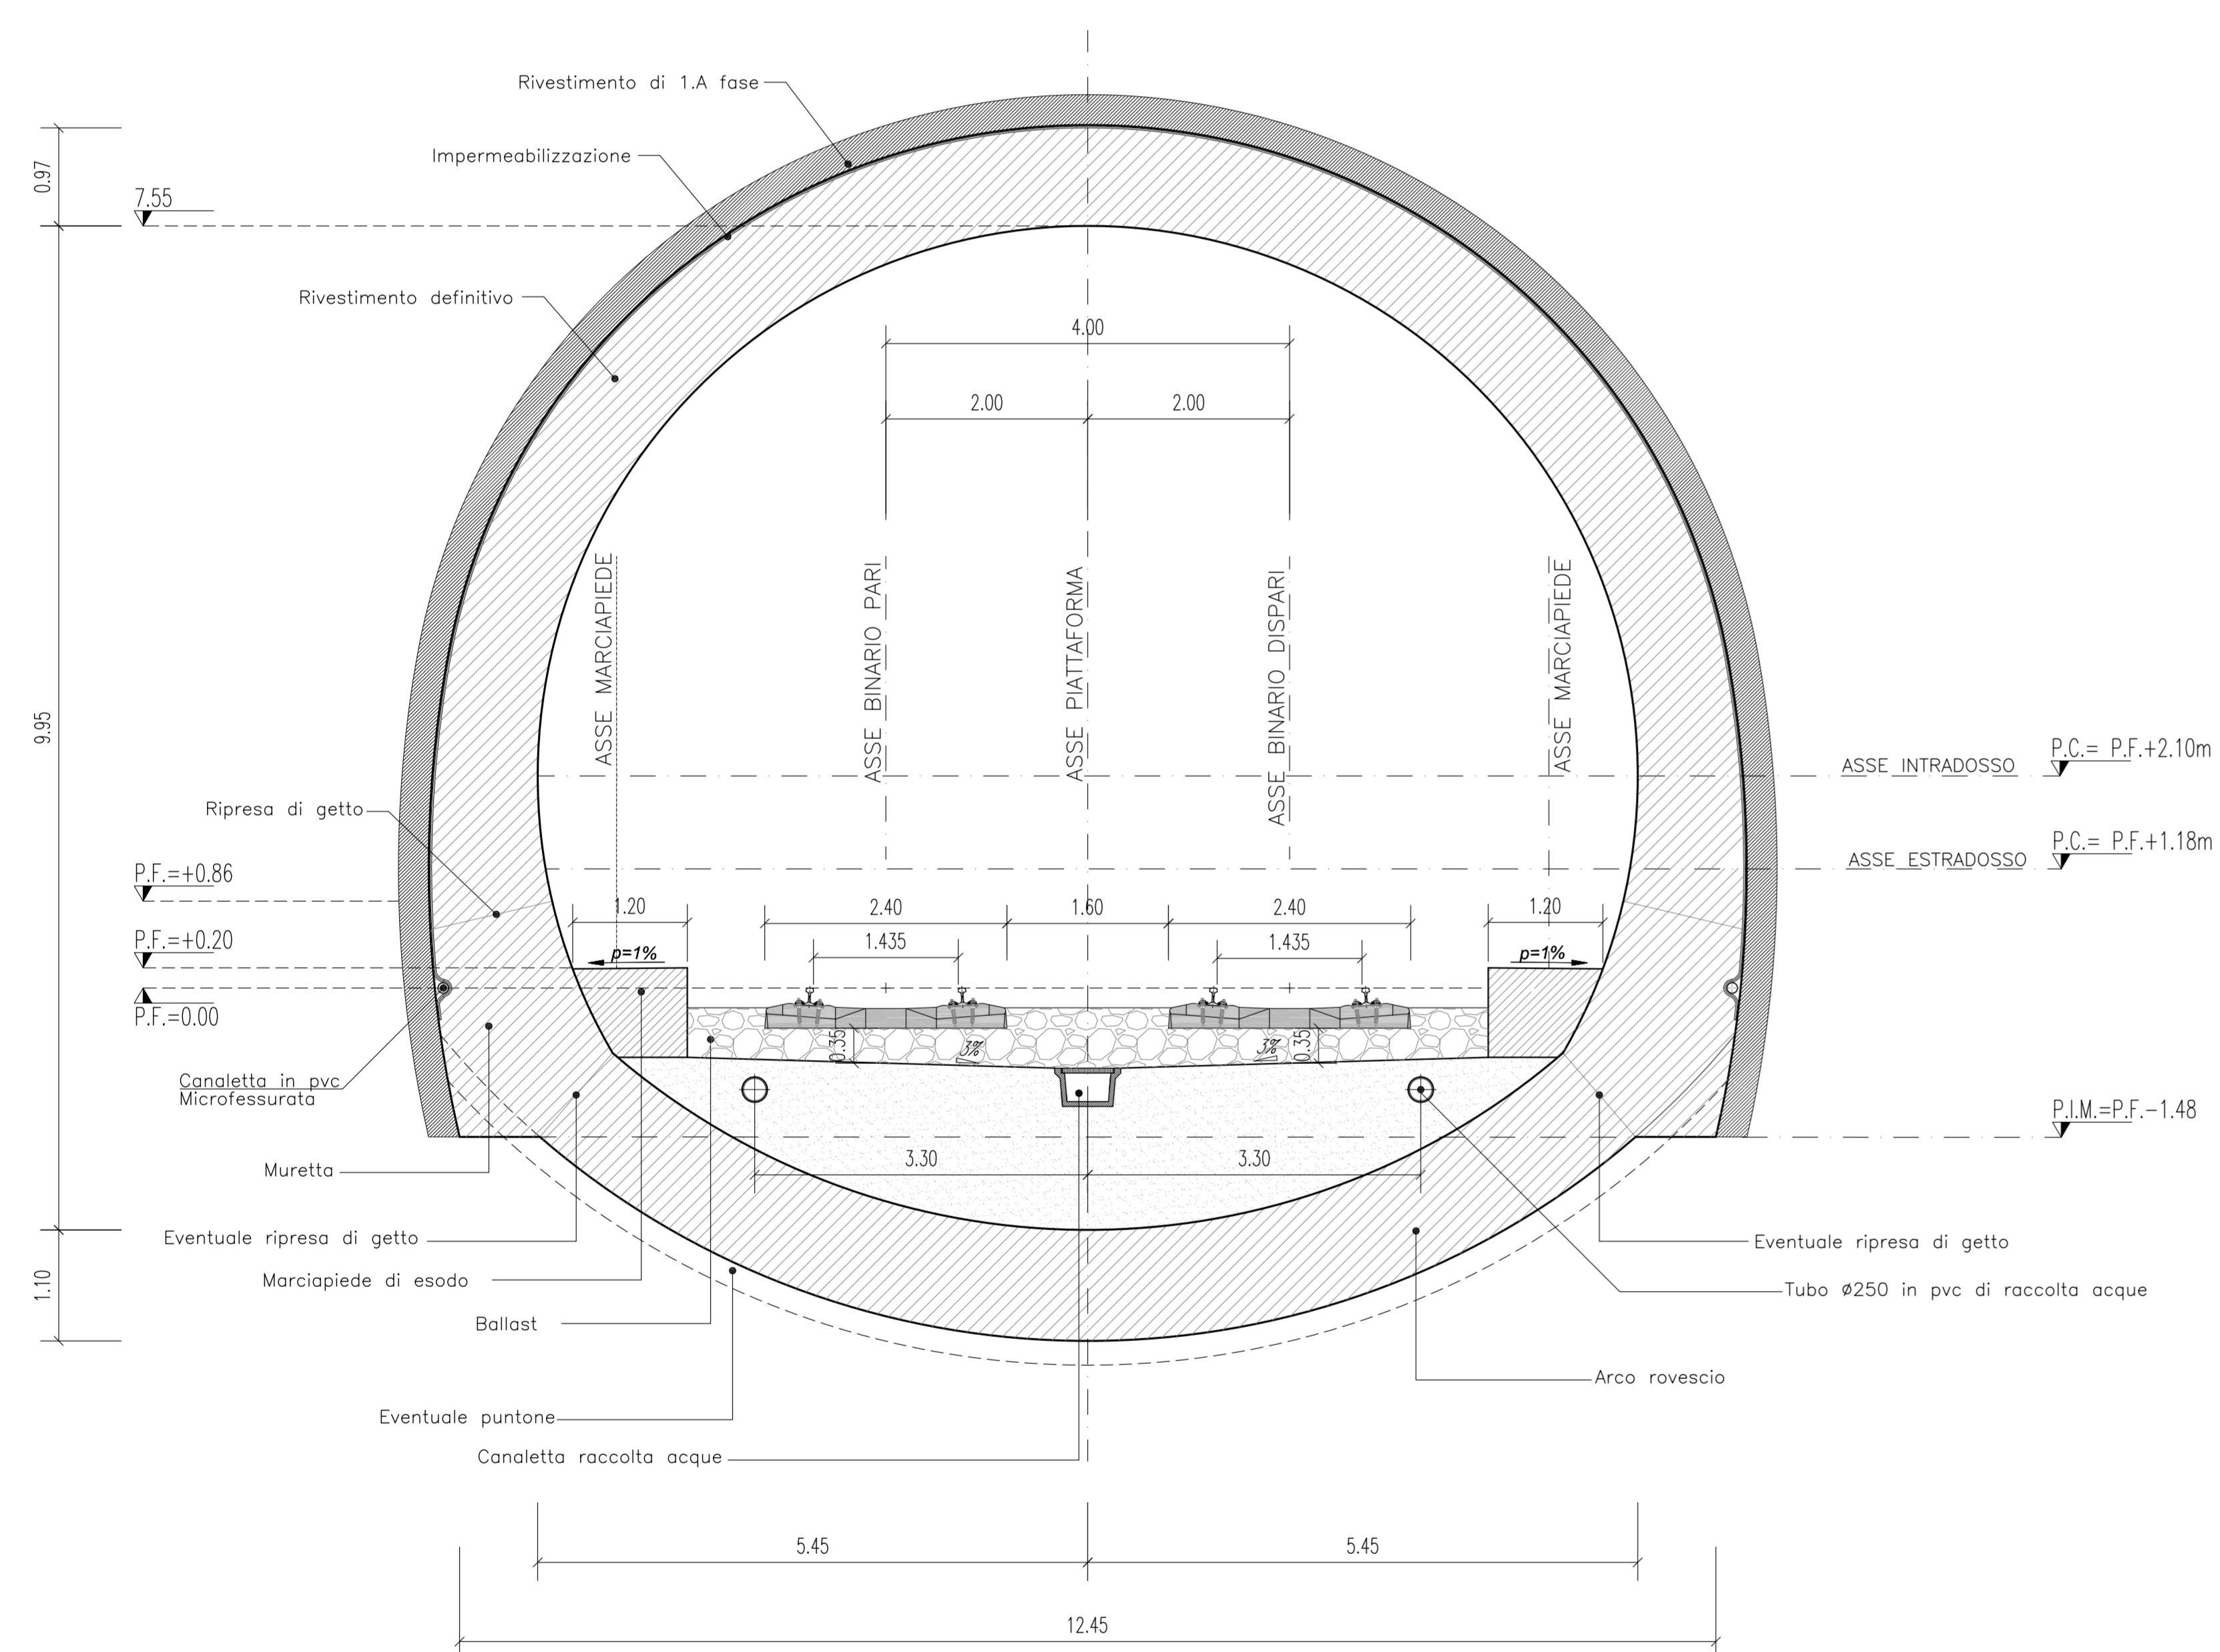

COSTRUZIONE GEOMETRICA  
"GALLERIA NATURALE"  
Scala 1:50

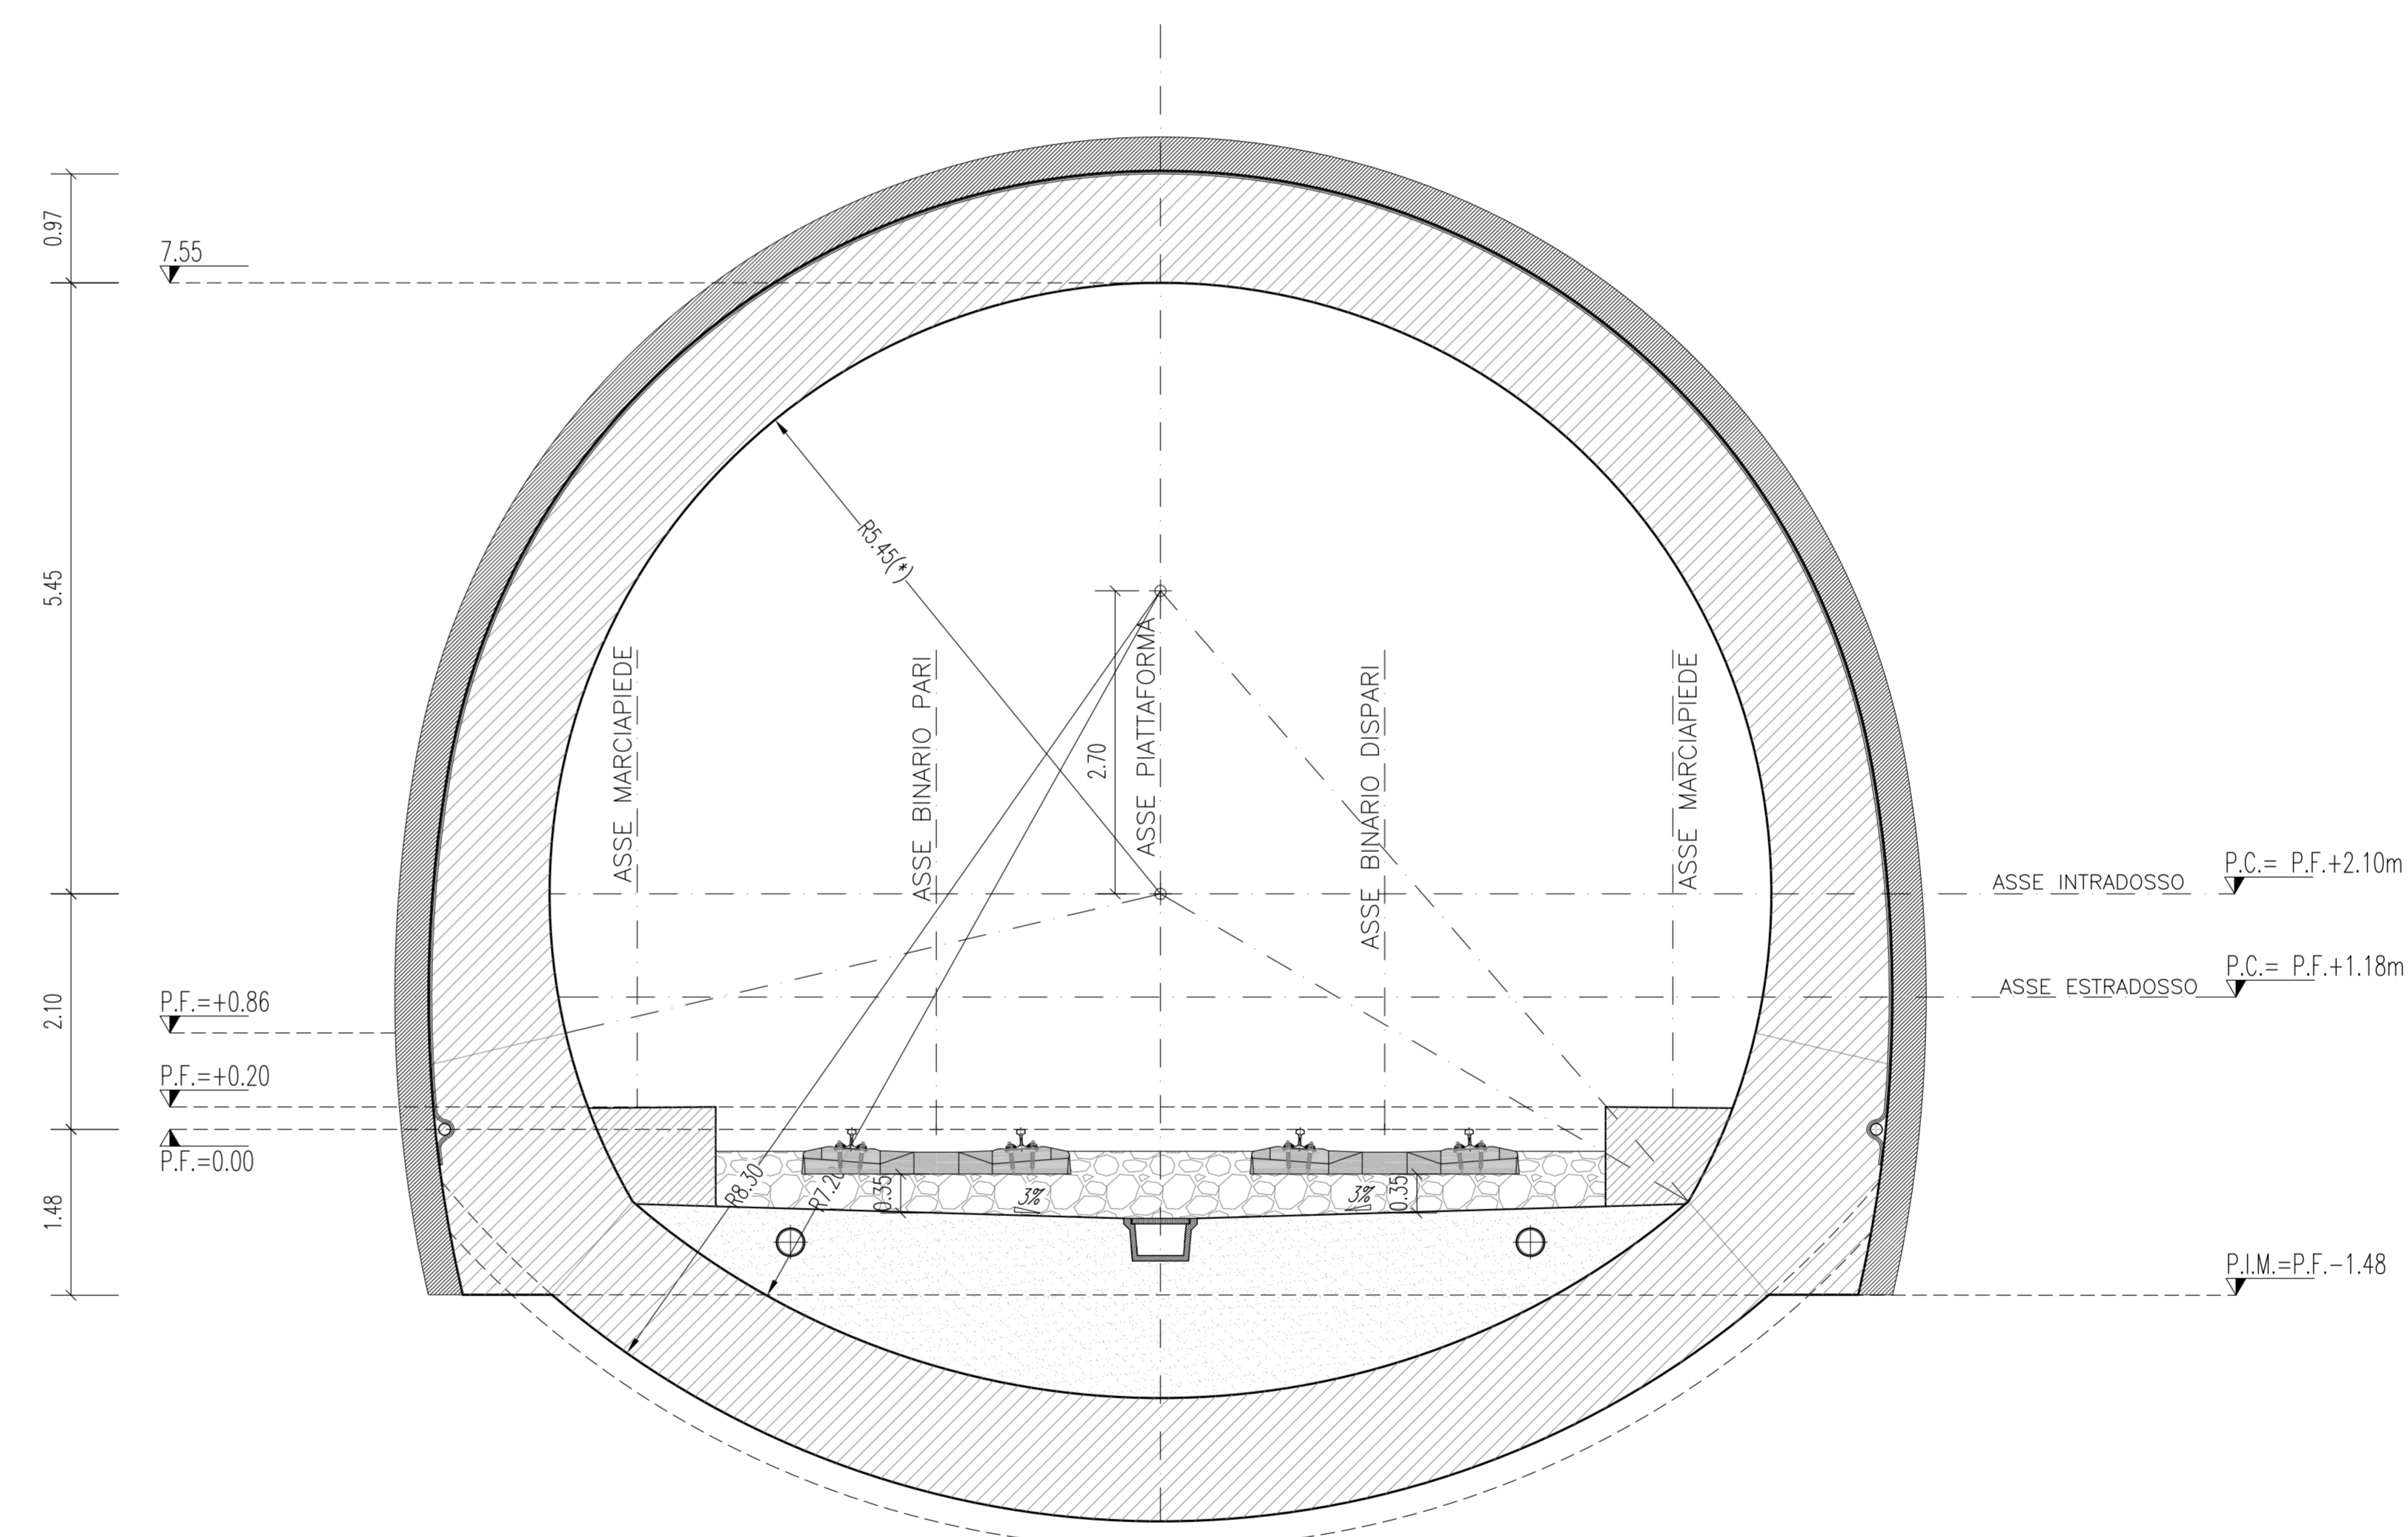

(\*)  
N.B.: TOLLERANZA SUL RAGGIO INTERNO = 5.45  $\begin{matrix} -0.00 \\ +0.05 \end{matrix}$

COMMITTENTE:  
**RFI**  
RETE FERROVIARIA ITALIANA  
GRUPPO FERROVIE DELLO STATO ITALIANE

ALTA SORVEGLIANZA:  
**ITALFERR**  
GRUPPO FERROVIE DELLO STATO ITALIANE

GENERAL CONTRACTOR:  
**COIV**  
Consorzio Costruzioni Integrati Valico

INFRASTRUTTURE FERROVIARIE STRATEGICHE DEFINITE DALLA  
LEGGE OBIETTIVO N.443/01  
TRATTA A.V./A.C. TERZO VALICO DEI GIOVI  
PROGETTO ESECUTIVO

Galleria Naturale Campasso  
Sezioni Tipo

GENERAL CONTRACTOR: Consorzio **Coiv** (Sig. G. Gonnari)  
DIRETTORE LAVORI:  
SCALA: 1:50

COMMESSA	LOTTO	FASE	ENTE	TIPO DOC.	OPERADISCIPLINA	PROGR.	REV.
I 51	01	E	CV	WB	GN1100	001	A

PROGETTAZIONE

Rev.	Descrizione emissione	Redatto	Data	Verificato	Data	Progettista	Data	IL PROGETTISTA
001	Prima emissione	[Signature]	25/09/2012	[Signature]	27/09/2012	E. Pignati	28/09/2012	[Signature]

Nome File: 1011-01-CV-WB-0111-00-001-A00  
CUP: F11A2000000000